



1NP

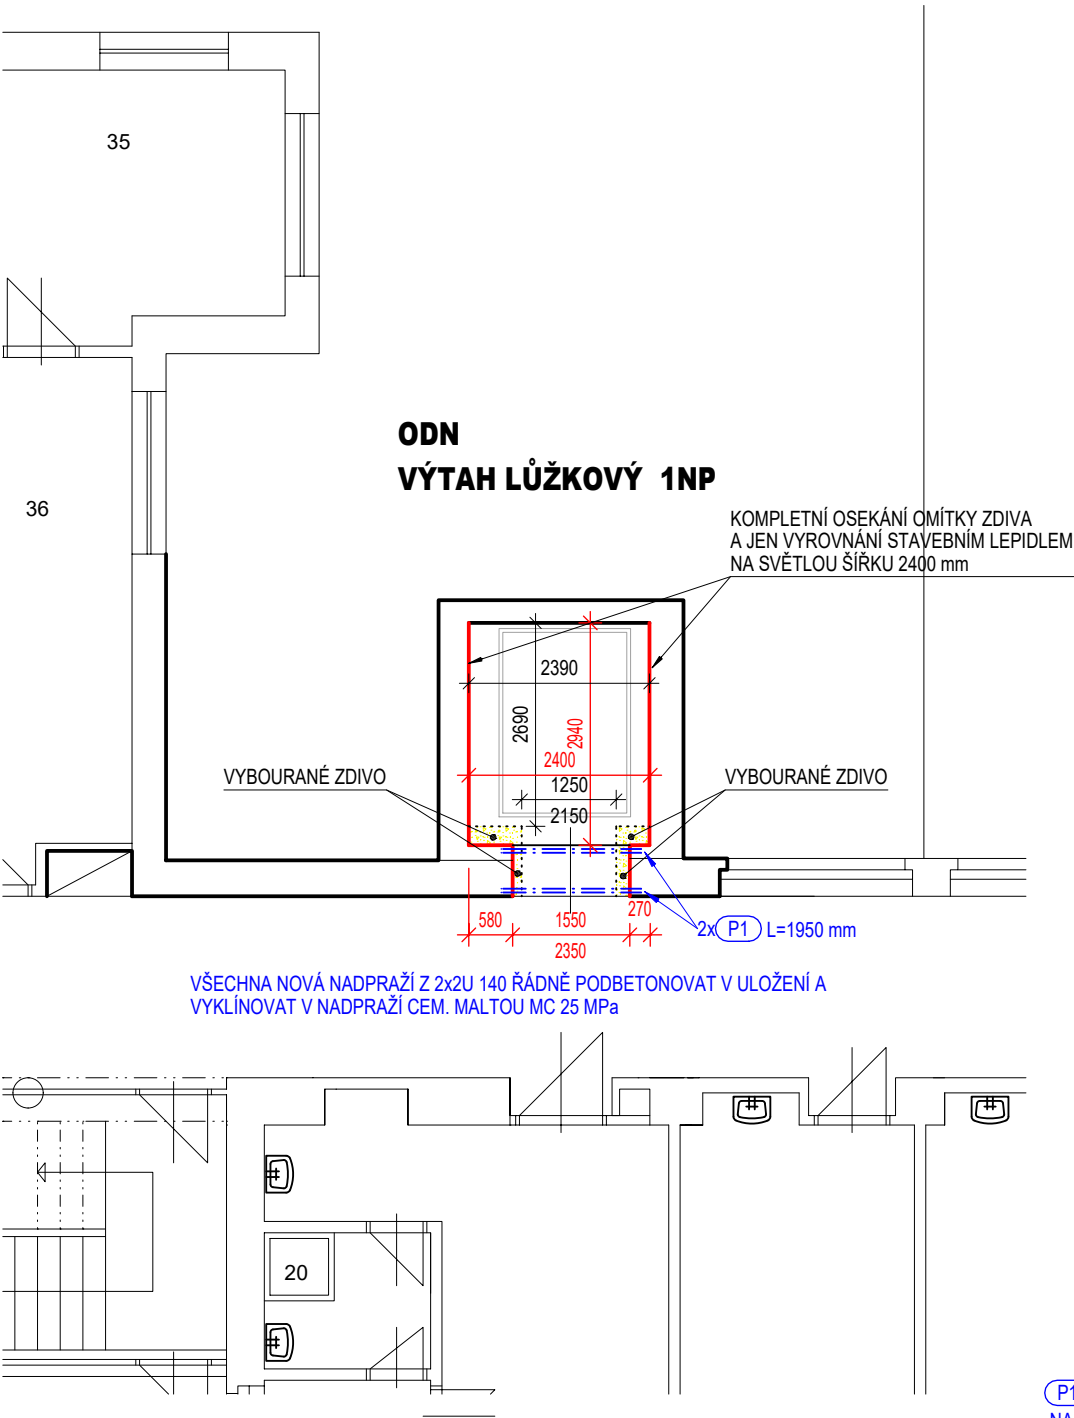

P1


NADEDEVNÍ PŘEKLAD (OCELOVÝ SVAŘENEC) 2xU č.140
(podbetonovat v uložení a vyklínovat v nadpraží cem. maltou MC 25 MPa)

Poznámka: vždy osazovat obě dvojice U140 najednou a tyto profily předem svařit do krabice, nebo do tvaru "I".

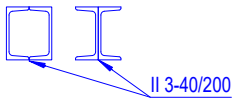

2PP

ODN
VÝTAH LŮŽKOVÝ 2PP

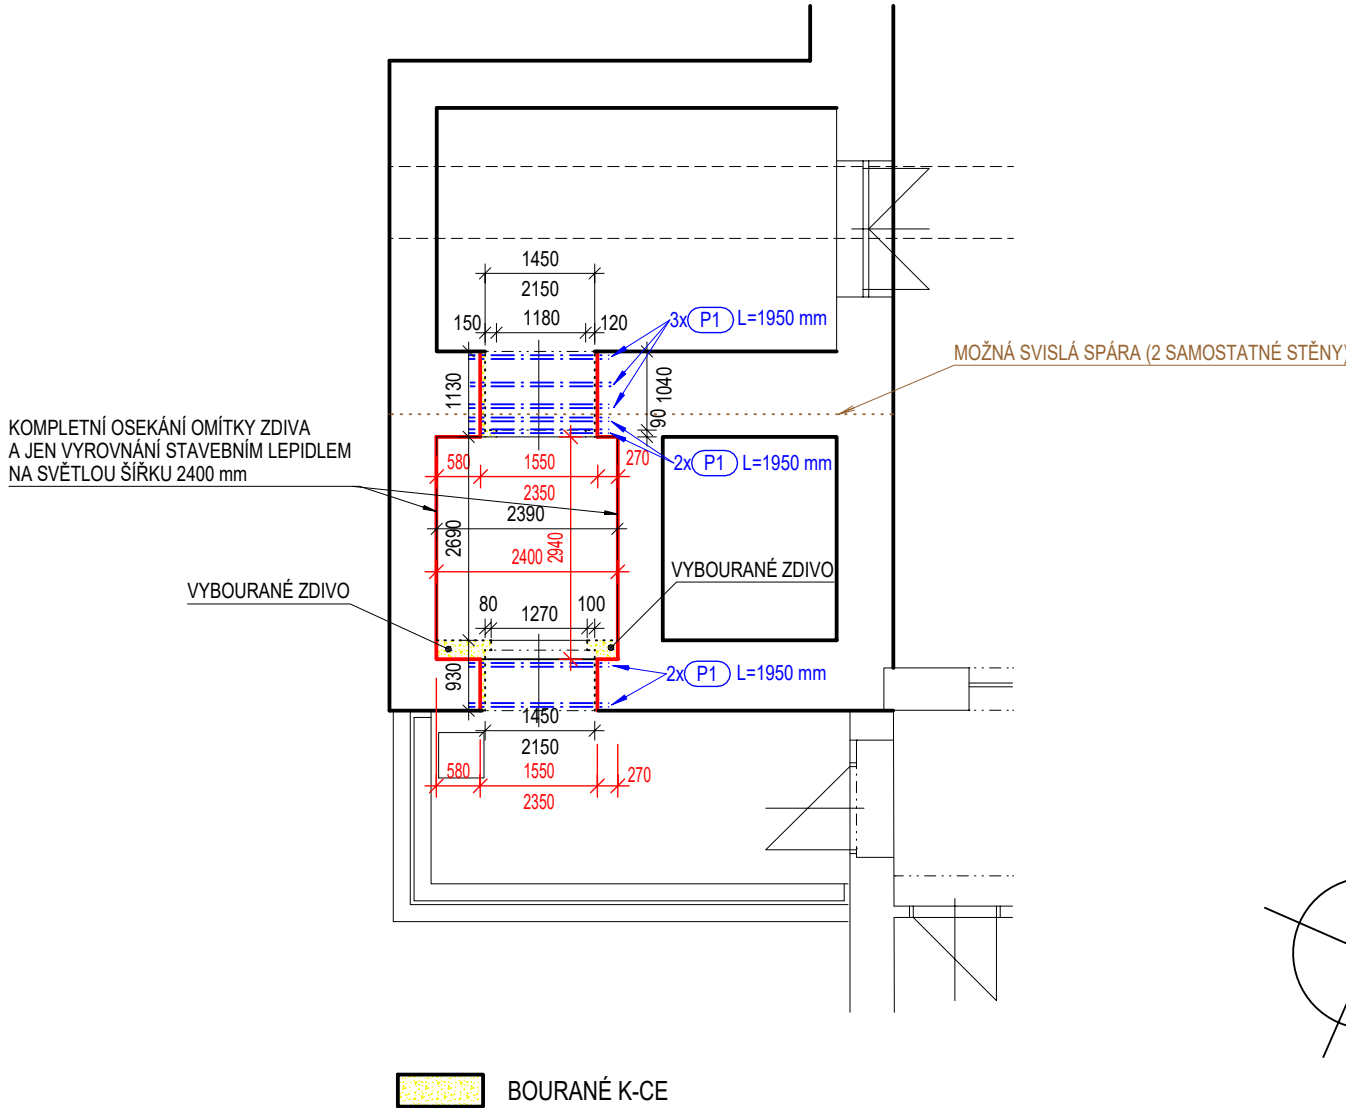

BOURANÉ K-CE

VYPRACOVAL ING. JAN HERALECKÝ ING. JAN BÉHAL	VED. PROJEKTANT ING. JAN HERALECKÝ	KONTROLOVAL ING. JAN HERALECKÝ	H - PROJEKT architektonická a projekční kancelář		123
KATASTRÁLNÍ ÚZEMÍ NOVÉ MĚSTO NA MORAVĚ	KRAJ VYSOČINA	STAVEBNÍ ÚŘAD NOVÉ MĚSTO NA MORAVĚ	KOMENSKÉHO 308 588 56 TELČ h-projekt@seznam.cz telefon: 567 213 260		456
INVESTOR	KRAJ VYSOČINA, ŽIŽKOVA 57/1882, 587 33 JIHLAVA		STUPEŇ	ÚR	STP
AKCE	NEMOCNICE NOVÉ MĚSTO NA MORAVĚ REKONSTRUKCE VÝTAHŮ		FORMÁT	A4	
PŘÍLOHA ODDĚLENÍ ODN 2,3 - PŮDORYS VÝTAH. ŠACHTY		MĚŘÍTKO 1:100		ČÍSLO VÝKRESU D.1.1.1	
		VYHOTOVENO 06/2018		Č. ZAKÁZKY 1303	