




A12

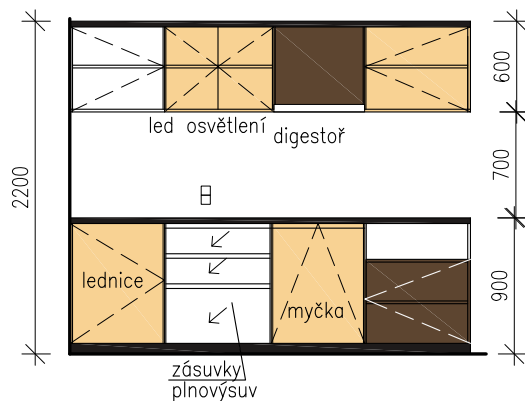


PŮDORYS SPODNÍ SKŘÍŇKY  
2650

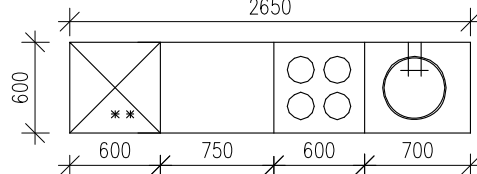

A13

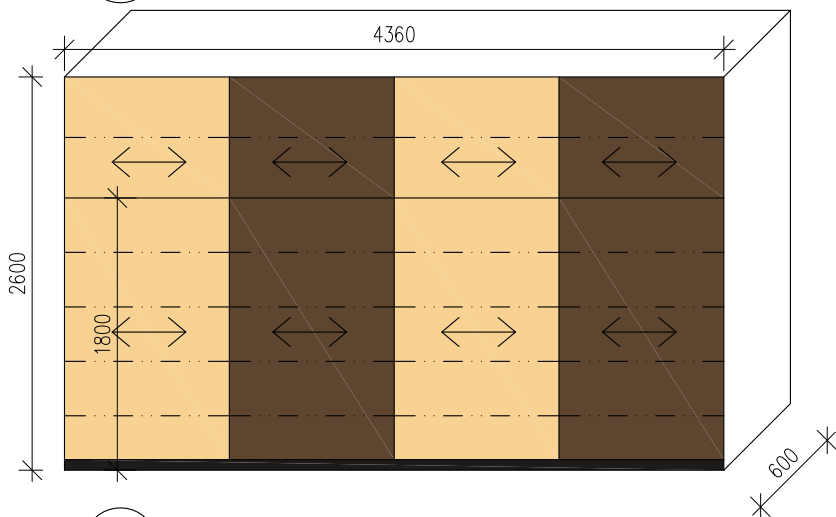

A14

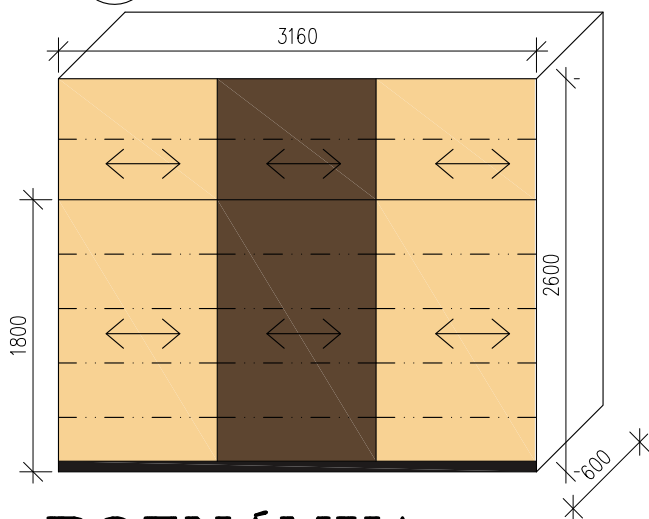

## LEGENDA BAREV

- LAMINÁTOVÉ DESKY: ZRNITÝ PERLIČKOVÝ POVRCH – ANTRACIT
- LAMINÁTOVÉ DESKY: ZRNITÝ PERLIČKOVÝ POVRCH – BÍLÁ
- LAMINÁTOVÉ DESKY: IMITACE DŘEVA – OŘECH TMAVÝ
- LAMINÁTOVÉ DESKY: IMITACE DŘEVA – SVĚTLÁ BŘÍZA

## POZNÁMKA

–KÓTOVÁNO NA OSY LAMINÁTOVÝCH DESEK

–MATERIÁL: LAMINÁTOVÉ DESKY TL. 18MM (POKUD NENÍ UDÁNO JINAK) (PROVEDENÍ DESEK S HRANOU 1ABS)

–KORPUS, POLICE: SVĚTLÁ BŘÍZA (POKUD NENÍ UDÁNO JINAK), BAREVNÝ ODSŤÍN BUDE UPŘESNĚN PŘED ZADÁNÍM DO VÝROBY POMOCÍ PŘEDLOŽENÝCH VZORKŮ

–TYP KOVÁNÍ NUTNO UPŘESNIT PŘED ZADÁNÍM VÝROBKU DO VÝROBY ARCHITEKTEM DLE PŘEDLOŽENÝCH VZORNÍKŮ


–ÚCHYTKY: TYP (NUTNO UPŘESNIT PŘED ZADÁNÍM VÝROBKU DO VÝROBY ARCHITEKTEM DLE PŘEDLOŽENÝCH VZORNÍKŮ)

–ZÁMEK: CYLINDRICKÝ ZÁMEK (NUTNO UPŘESNIT DLE PŘEDLOŽENÝCH VZORNÍKŮ)

–NEJEDNÁ SE O VÝROBNÍ DOKUMENTACI – PROVÁDĚNÍ DETAILŮ A PROFILY MATERIÁLU MUSÍ UPŘESNIT DODAVATEL

–PŘED VÝROBOU NUTNO ODSOUHLASIT VÝROBNÍ DOKUMENTACI INVESTOREM, ARCHITEKTEM A PROJEKTANTEM

–PŘESNÉ ROZMĚRY UPŘESNIT PO ZAMĚŘENÍ PROSTORU DLE SKUTEČNÉHO PROVEDENÍ STAVBY

PROJEKTANT  <b>ARTPROJEKT</b> JIHLAVA spol. s r. o. Minoritské náměstí 11, 586 01 Jihlava		AUTORIZOVANÝ ARCHITEKT <b>ING.ARCH.PETR HOLUB</b>	
		VEDOUCÍ PROJEKTANT <b>TOMÁŠ DOHNAL</b>	
		VYPRACOVAL <b>TOMÁŠ DOHNAL</b>	
INVESTOŘI Kraj Vysočina, Žitkova 57, Jihlava 587 33		AKCE TRANSFORMACE DOMOV HÁJ II. VÝSTAVBA SVĚTLÁ NAD SÁZAVOU - MANAGEMENT	
		STUPEŇ PD <b>VNITŘNÍ VYBAVENÍ</b>	ZAKÁZKOVÉ ČÍSLO <b>13-20-I</b>
		DATUM <b>09/2020</b>	
STAVEBNÍ OBJKT MANAGEMENT	PROFESE INTERIÉRY	MĚŘÍTKO 1:50	FORMÁT 1xA4
		NÁZEV VÝKRESU MANAGEMENT : SCHÉMATA ATYPŮ	
		ČÍSLO VÝKRESU 1306	