



SVĚTLÁ NAD SÁZAVOU- MANAGEMENT
PŮDORYS INTERIÉRU-2.NP

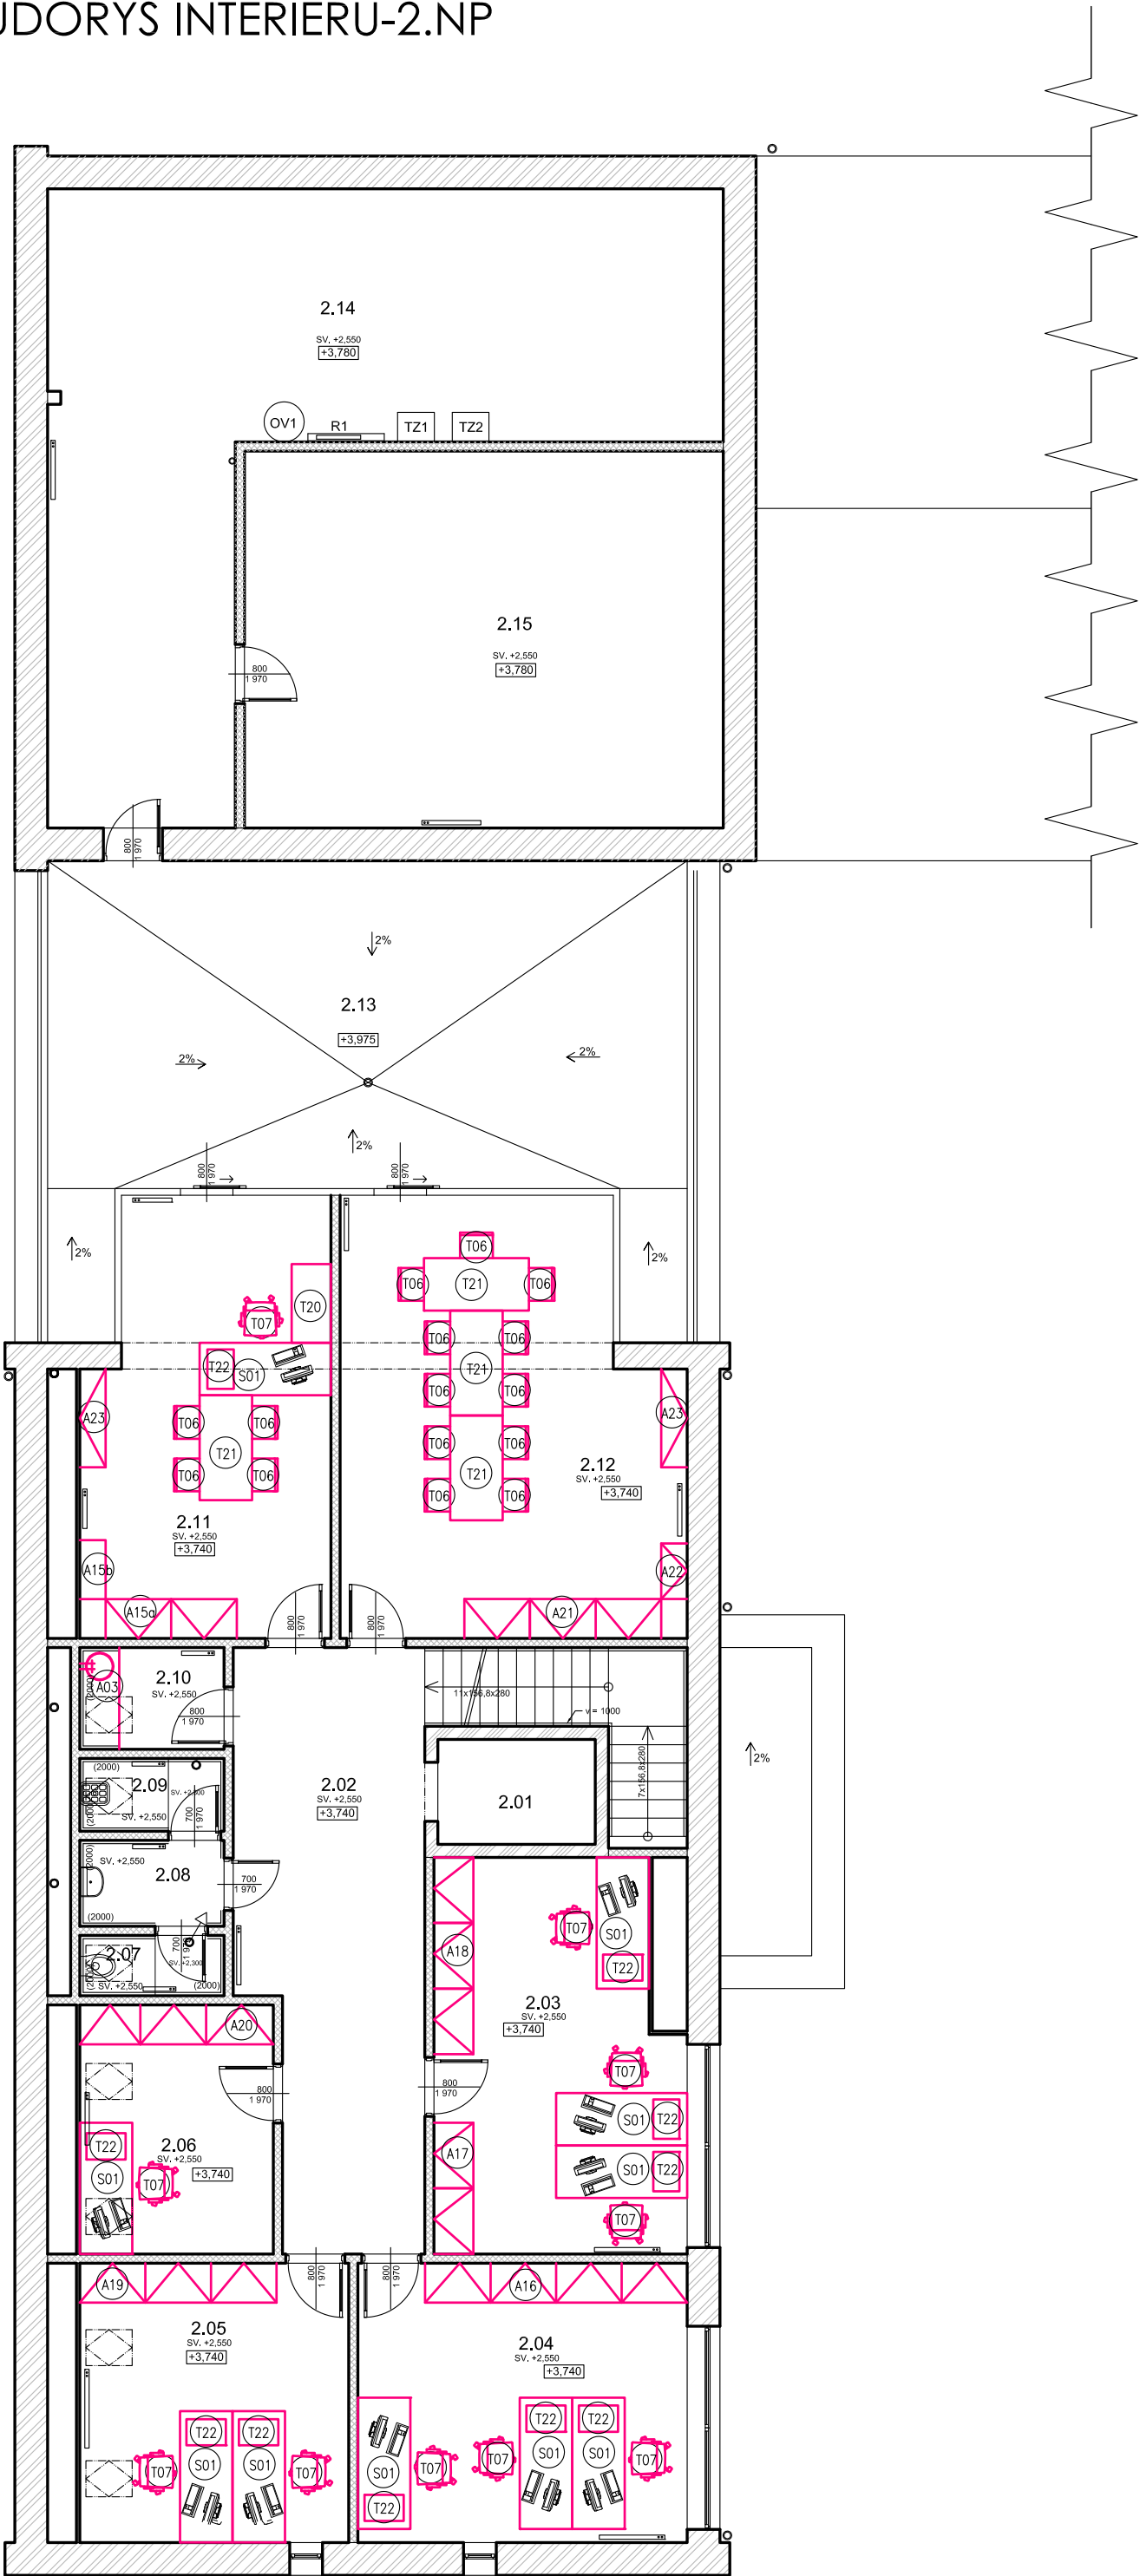

TABULKA MÍSTNOSTÍ

OZN.	ÚČEL MÍSTNOSTI	PLOCHA	PODLAHA	ÚPRAVA POVRCHU	POZNÁMKA
2.01	VÝTAHOVÁ ŠACHTA	3,85		STĚRKOVÁ OMÍTKA	
2.02	CHODBA	21,95	VINYL	STĚRKOVÁ OMÍTKA	
2.03	KANCELÁŘ PRO 3 OS.	21,86	VINYL	STĚRKOVÁ OMÍTKA	
2.04	KANCELÁŘ PRO 3 OS.	21,39	VINYL	STĚRKOVÁ OMÍTKA	
2.05	KANCELÁŘ PRO 2 OS.	17,47	VINYL	STĚRKOVÁ OMÍTKA	
2.06	KANCELÁŘ PRO 1 OS.	11,21	VINYL	STĚRKOVÁ OMÍTKA	
2.07	WC	2,02	KER. DLAŽBA	KERAMICKÝ OBKLAD	SPÁROVACÍ HMOTA PROTIPLISŇOVÁ
2.08	PŘEDSÍŇ	2,88	KER. DLAŽBA	KERAMICKÝ OBKLAD	SPÁROVACÍ HMOTA PROTIPLISŇOVÁ
2.09	ÚKLID	2,44	KER. DLAŽBA	KERAMICKÝ OBKLAD	SPÁROVACÍ HMOTA PROTIPLISŇOVÁ
2.10	KUCHYNĚ	3,41	KER. DLAŽBA	STĚRKOVÁ OMÍTKA	KERAMICKÝ SOKL V=200mm
2.11	ŘEDITEL	24,21	VINYL	STĚRKOVÁ OMÍTKA	
2.12	ZASEDACÍ MÍSTNOST	30,58	VINYL	STĚRKOVÁ OMÍTKA	
2.13	TERASA	52,60	KER. DLAŽBA		
2.14	TECHNICKÁ MÍSTNOST	56,60	CEM. STĚRKA	STĚRKOVÁ OMÍTKA	
2.15	SKLAD	41,97	CEM. STĚRKA	STĚRKOVÁ OMÍTKA	

±0,000 = 403,600 m n.m. = 1. NADZEMNÍ PODLAŽÍ OBJEKTU PRODEJNY

PROJEKTANT  ARTPROJEKT Jihlava spol. s r.o. Minoritské náměstí 11, 586 01 Jihlava		AUTORIZOVANÝ ARCHITEKT ING.ARCH.PETR HOLUB	
INVESTOŘI Kraj Vysočina, Žitkova 57, Jihlava 587 33		VEDOUČÍ PROJEKTANT TOMÁŠ DOHNAL	
AKCE TRANSFORMACE DOMOV HÁJ II. VÝSTAVBA SVĚTLÁ NAD SÁZAVOU - MANAGEMENT		VYPRACOVAL TOMÁŠ DOHNAL	
STUPĚŇ PD VNITŘNÍ VYBAVENÍ		ZAKÁZKOVÉ ČÍSLO 13-20-I	DATUM 09/2020
STAVEBNÍ OBJEKT MANAGEMENT	PROFESE INTERIÉRY	MĚŘÍTKO 1:100	FORMÁT 4xA4
		NÁZEV VÝKRESU PŮDORYS INTERIÉRU-2.NP	ČÍSLO VÝKRESU 1303