


SVĚTLÁ NAD SÁZAVOU- DOZP II


DOZP II : PŮDORYS INTERIÉRU

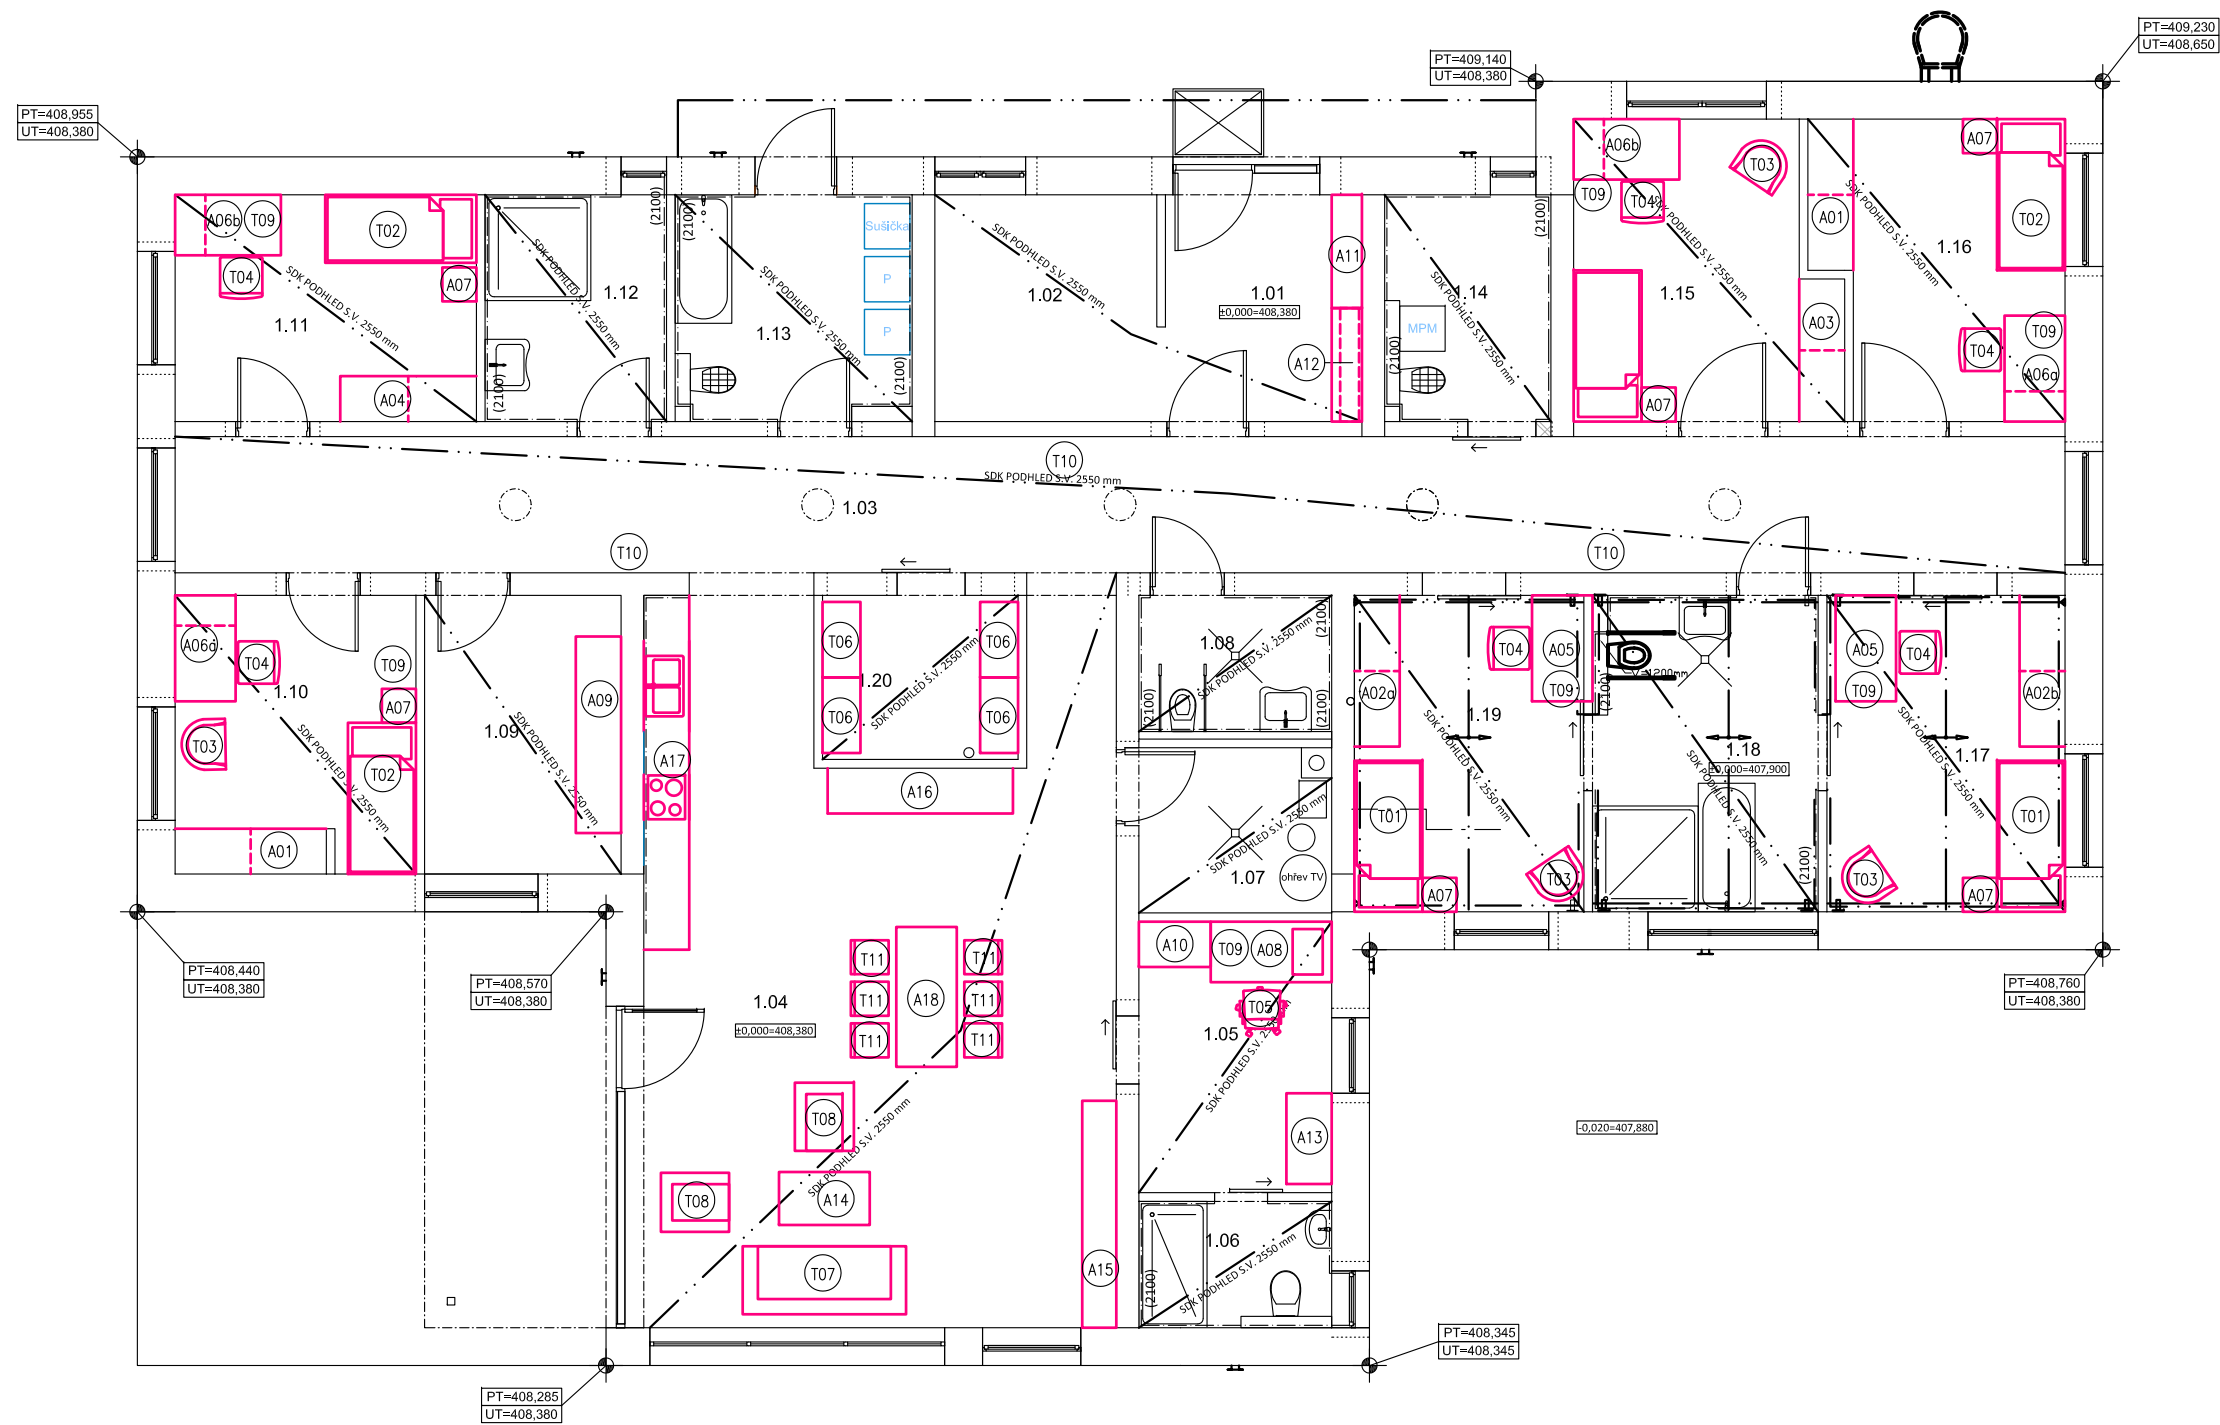

Tabulka místností

Č.	Název místnosti	Plocha (m2)	Nášlapná vrstva podlahy
1.01	Zádvěří	8,96	Keramická dlažba
1.02	Prostor pro skladování pomůcek	18,43	Keramická dlažba
1.03	Chodba	46,01	Keramická dlažba
1.04	Obývací pokoj s kuchyní	56,41	Marmoleum
1.05	Místnost pro personál	9,41	Marmoleum
1.06	Personální sprcha, wc	4,26	Keramická dlažba protiskluzná
1.07	Technická místnost	5,83	Keramická dlažba
1.08	WC	4,59	Keramická dlažba protiskluzná
1.09	Místnost pro odreagování	9,76	Marmoleum
1.10	Pokoj pro 1 osobu	11,86	Marmoleum
1.11	Pokoj pro 1 osobu	11,85	Marmoleum
1.12	Sprcha	7,38	Keramická dlažba protiskluzná
1.13	Hygienické zázemí	9,59	Keramická dlažba protiskluzná
1.14	Prádelna	7,13	Keramická dlažba protiskluzná
1.15	Pokoj pro 1 osobu	13,17	Marmoleum
1.16	Pokoj pro 1 osobu	12,50	Marmoleum
1.17	Pokoj pro 1 osobu	13,18	Marmoleum
1.18	Sprcha, wc	12,72	Keramická dlažba protiskluzná
1.19	Pokoj pro 1 osobu	12,70	Marmoleum
1.20	Sklad	5,88	Keramická dlažba

±0,000 = 408,380 m n.m. = 1. NADZEMNÍ PODLAŽÍ OBJEKTU

PROJEKTANT  JHLAIA spol. s r.o. Minoritské náměstí 11, 586 01 Jihlava		AUTORIZOVANÝ ARCHITEKT ING.ARCH.PETR HOLUB	
		VEDOUČÍ PROJEKTANT TOMÁŠ DOHNAL	
		VYPRACOVAL TOMÁŠ DOHNAL	
INVESTOR Kraj Vysočina, Žitkova 57, Jihlava 587 33	AKCE Transformace DOMOV HÁJ II. Výstavba Světlá nad Sázavou-DOZP II		
STUPEŇ PD VNITŘNÍ VYBAVENÍ		ZAKÁZKOVÉ ČÍSLO 13-20-I	DATUM 09/2020
STAVEBNÍ OBJEKT DOZP II	PROFESE INTERIÉRY	MĚŘÍTKO 1:100	FORMÁT 3xA4
		NÁZEV VÝKRESU DOZP II : PŮDORYS INTERIÉRU	ČÍSLO VÝKRESU DOZP II-1301