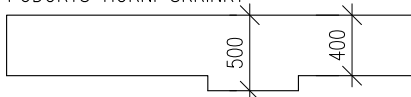
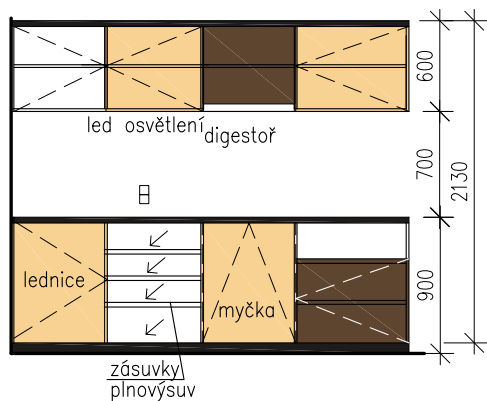
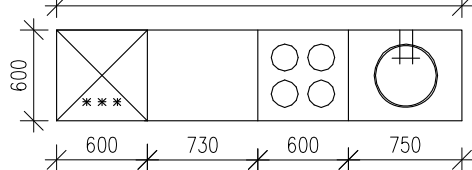



A01

PŮDORYS HORNÍ SKŘÍŇKY



PŮDORYS SPODNÍ SKŘÍŇKY
2680

A02a


PŮDORYS HORNÍ SKŘÍŇKY

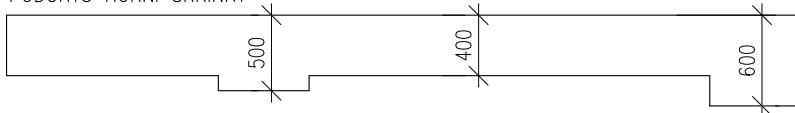




PŮDORYS SPODNÍ SKŘÍŇKY

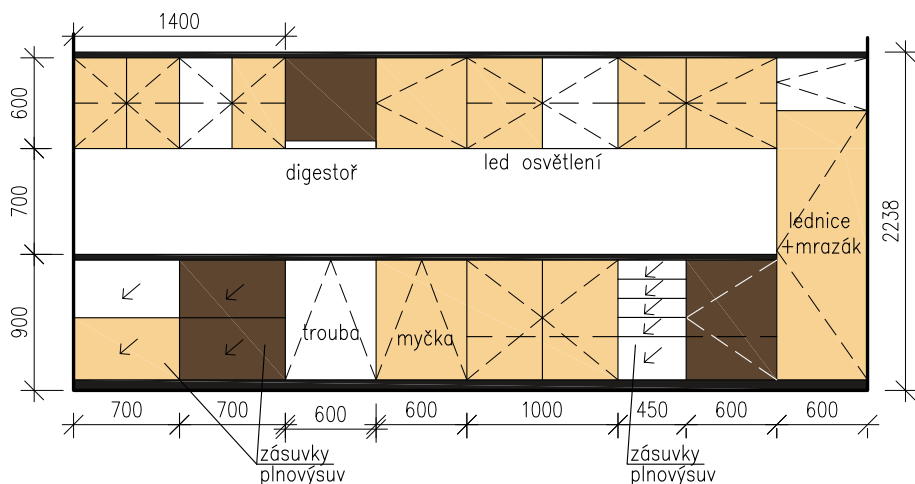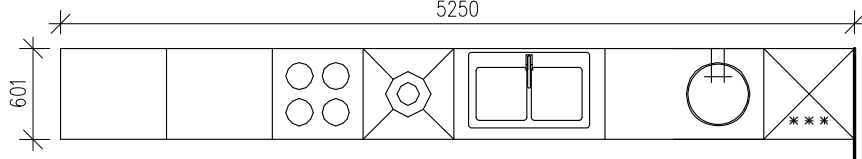

A02b

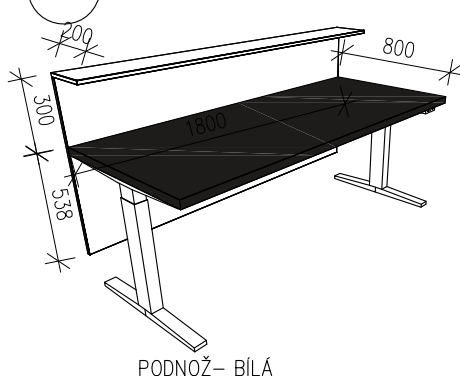

A03

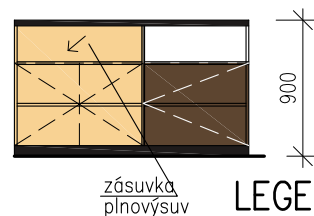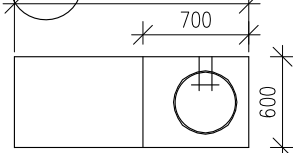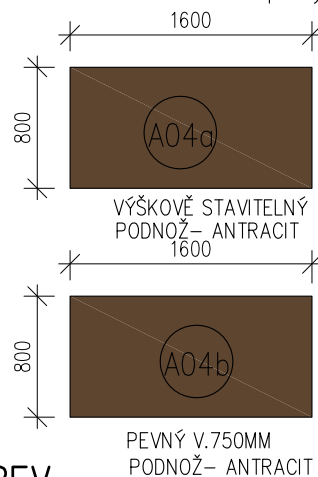zásuvka
plnovýsuvPEVNÝ V.750MM
PODNOŽ - ANTRACIT

LEGENDA BAREV

- LAMINÁTOVÉ DESKY: ZRNITÝ PERLIČKOVÝ POVRCH - ANTRACIT
- LAMINÁTOVÉ DESKY: ZRNITÝ PERLIČKOVÝ POVRCH - BILÁ
- LAMINÁTOVÉ DESKY: IMITACE DŘEVA - OŘECH TMAVÝ
- LAMINÁTOVÉ DESKY: IMITACE DŘEVA - SVĚTLÁ BŘÍZA

POZNÁMKA

-KÓTOVÁNO NA OSY LAMINÁTOVÝCH DESEK

-MATERIÁL: LAMINÁTOVÉ DESKY TL. 18MM (POKUD NENÍ UDÁNO JINAK) (PROVEDENÍ DESEK S HRANOU 1ABS)

-KORPUS, POLICE: SVĚTLÁ BŘÍZA (POKUD NENÍ UDÁNO JINAK), BAREVNÝ ODSŤÍN BUDE UPŘESNĚN PŘED ZADÁNÍM DO VÝROBY POMOCÍ PŘEDLOŽENÝCH VZORKŮ

-TYP KOVÁNÍ NUTNO UPŘESNIT PŘED ZADÁNÍM VÝROBKU DO VÝROBY ARCHITEKTEM DLE PŘEDLOŽENÝCH VZORNÍKŮ

-ÚCHYTKY: TYP (NUTNO UPŘESNIT PŘED ZADÁNÍM VÝROBKU DO VÝROBY ARCHITEKTEM DLE PŘEDLOŽENÝCH VZORNÍKŮ)

-ZÁMEK: CYLINDRICKÝ ZÁMEK (NUTNO UPŘESNIT DLE PŘEDLOŽENÝCH VZORNÍKŮ)

-NEJEDNÁ SE O VÝROBNÍ DOKUMENTACI-PROVÁDĚNÍ DETAILŮ A PROFILY MATERIÁLU MUSÍ UPŘESNIT DODAVATEL

-PŘED VÝROBOU NUTNO ODSOUHLASIT VÝROBNÍ DOKUMENTACI INVESTOREM, ARCHITEKTEM A PROJEKTANTEM

-PŘESNÉ ROZMĚRY UPŘESNIT PO ZAMĚŘENÍ PROSTORU DLE SKUTEČNÉHO PROVEDENÍ STAVBY

PROJEKTANT



ARTPROJEKT

JIHLAVA spol. s r. o. Minoritské náměstí 11, 586 01 Jihlava

AUTORIZOVANÝ ARCHITEKT

ING.ARCH.PETR HOLUB

VEDOUČÍ PROJEKTANT

TOMÁŠ DOHNAL

VYPRACOVAL

TOMÁŠ DOHNAL

INVESTOŘI

Kraj Vysočina,
Žitkova 57, Jihlava 587 33

AKCE

TRANSFORMACE DOMOV HÁJ II. VÝSTAVBA SVĚTLÁ NAD SÁZAVOU - MANAGEMENT

STUPEŇ PD VNITŘNÍ VYBAVENÍ

ZAKÁZKOVÉ ČÍSLO

13-20-I

DATUM

09/2020

STAVEBNÍ OBJEKT

MANAGEMENT

PROFESE

INTERIÉRY

MĚŘÍTKO

1:50

FORMÁT

1xA4

NÁZEV VÝKRESU

MANAGEMENT : SCHÉMATA ATYPŮ

ČÍSLO VÝKRESU

1304