


SVĚTLÁ NAD SÁZAVOU- MANAGEMENT
PŮDORYS INTERIÉRU-1.NP

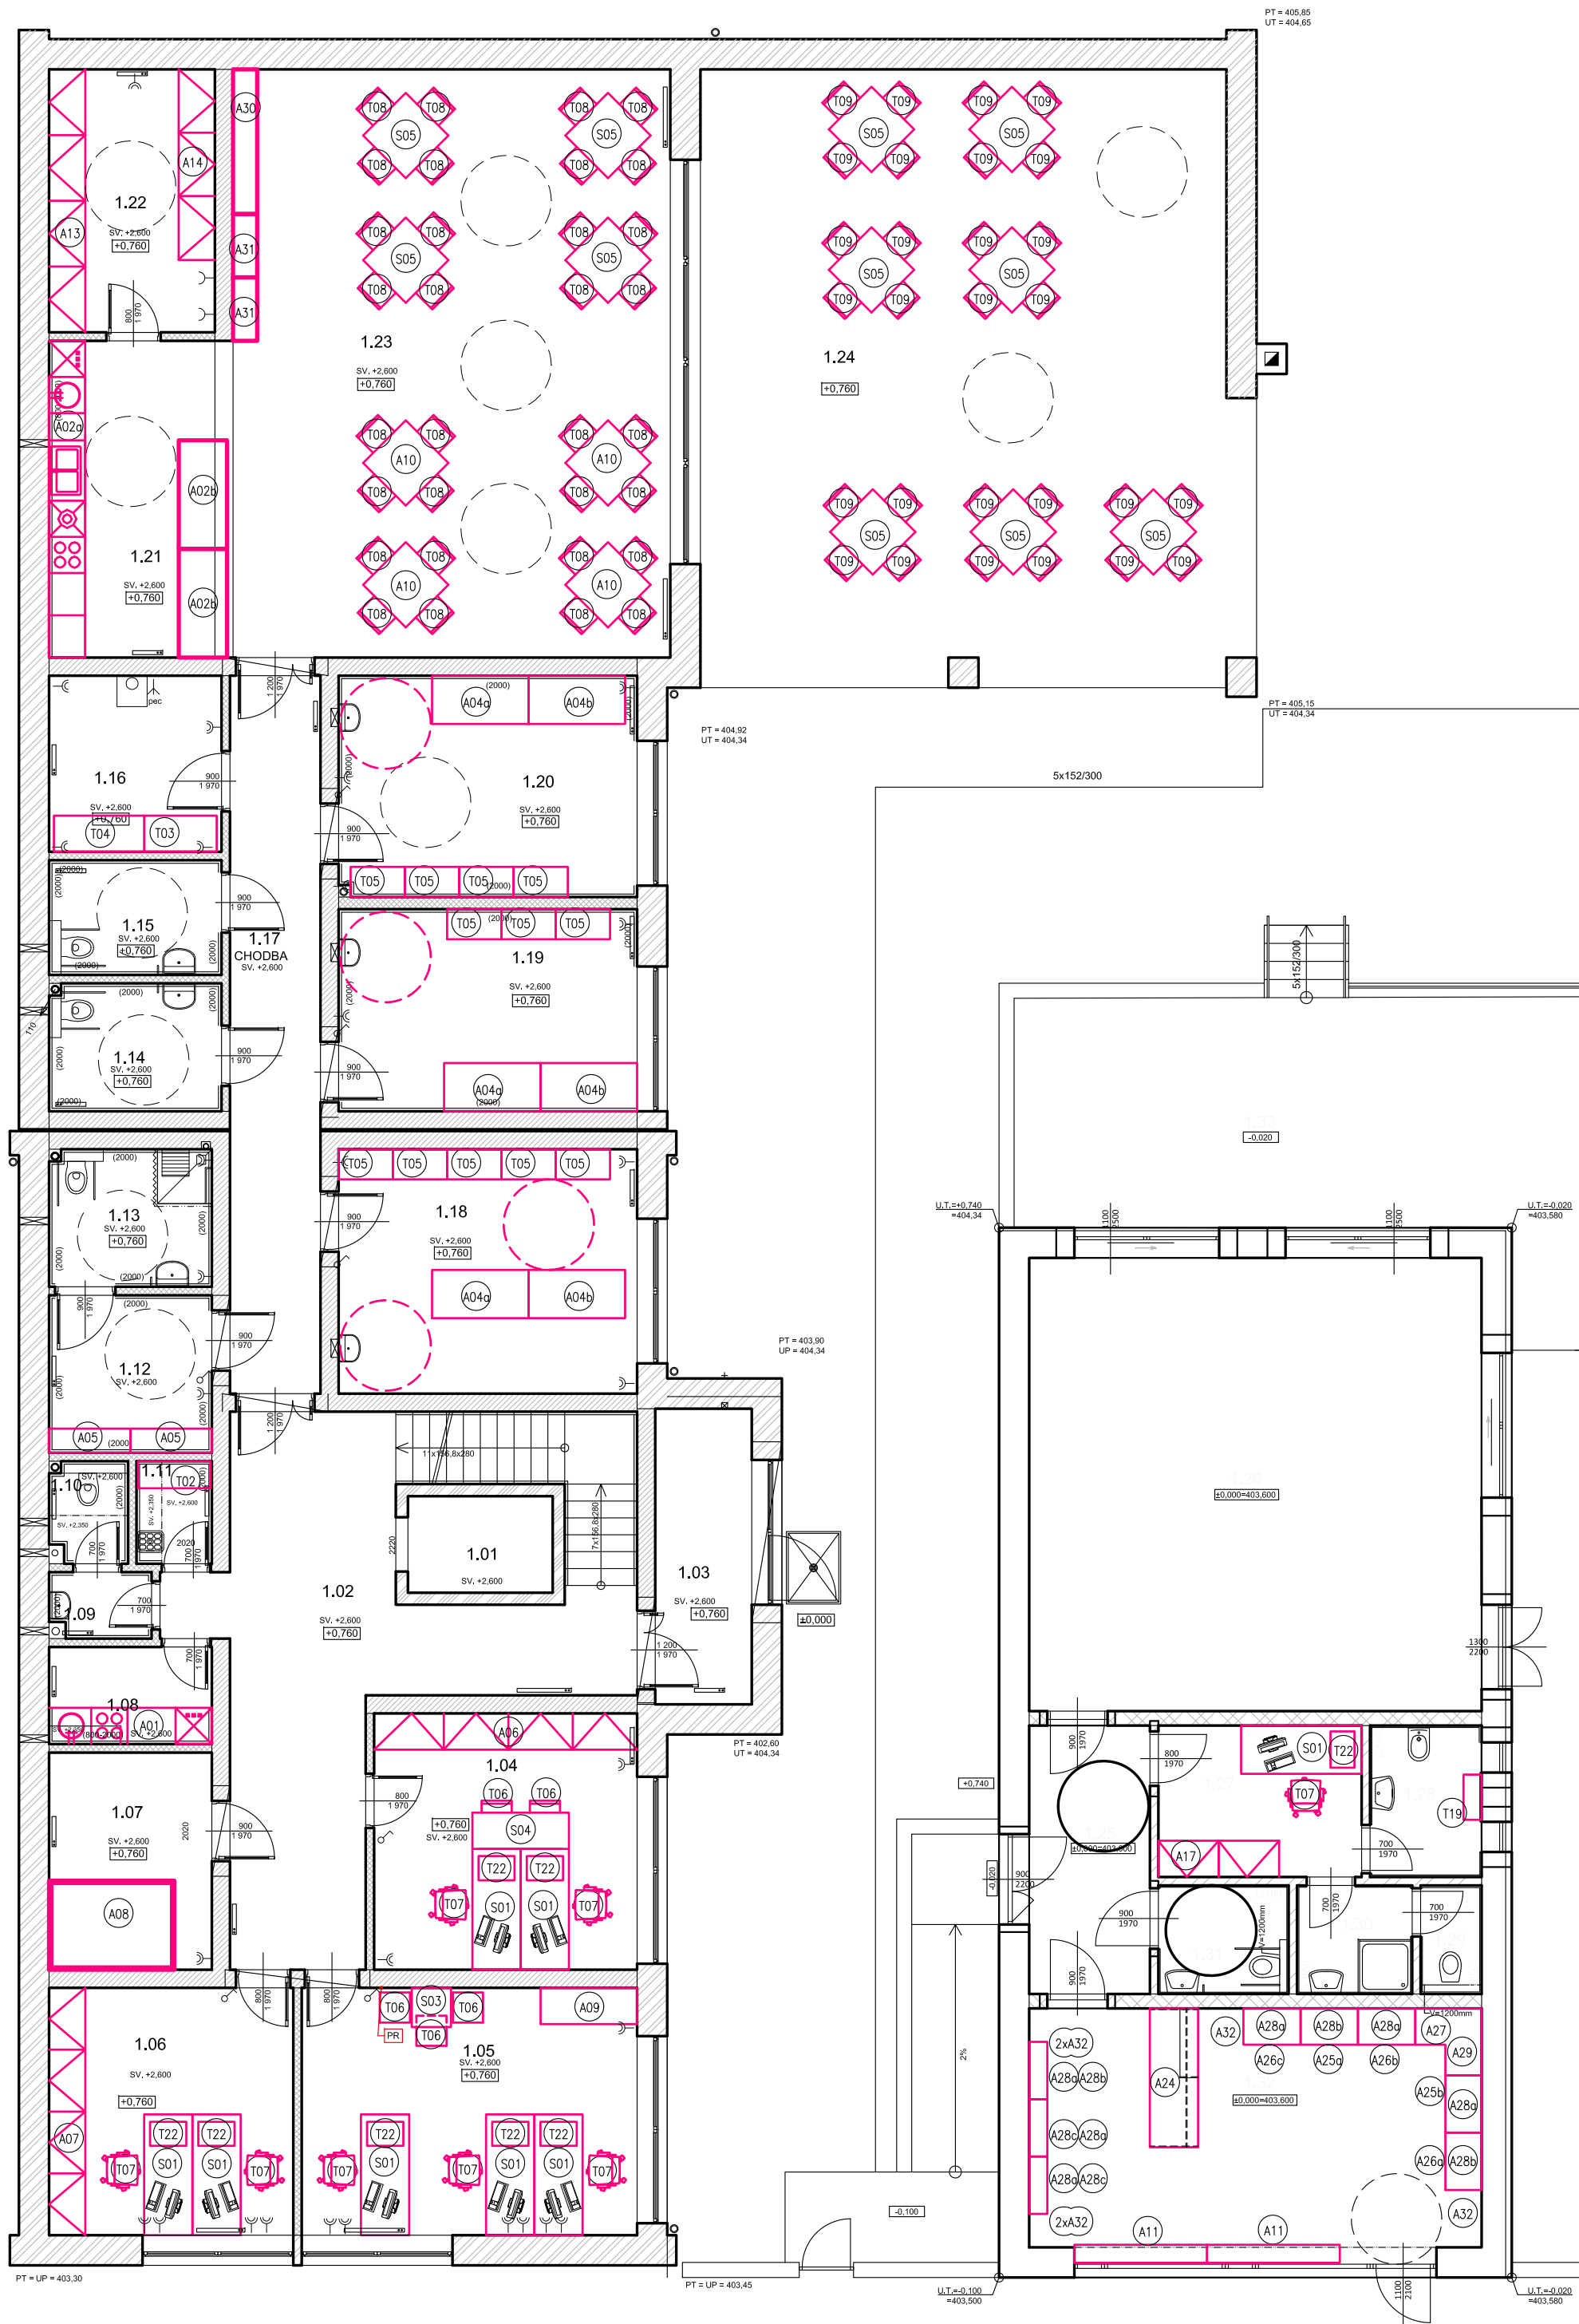

TABULKA MÍSTNOSTÍ

OZN.	ÚČEL MÍSTNOSTI	PLOCHA	PODLAHA	ÚPRAVA POVRCHU	POZNÁMKA
1.01	VÝTAHOVÁ ŠACHTA	3,85		STĚRKOVÁ OMÍTKA	
1.02	HALA	37,71	KER. DLAŽBA	STĚRKOVÁ OMÍTKA	KERAMICKÝ SOKL V=200mm
1.03	ZÁDVEŘÍ	7,84	KER. DLAŽBA	STĚRKOVÁ OMÍTKA	KERAMICKÝ SOKL V=200mm
1.04	JEDNÁNÍ S KLIENTEM	18,53	VINYL	STĚRKOVÁ OMÍTKA	
1.05	SOCIÁLNÍ PRACOVNÍK	22,75	VINYL	STĚRKOVÁ OMÍTKA	
1.06	RVS	16,65	VINYL	STĚRKOVÁ OMÍTKA	
1.07	SNOEZELEN	9,72	VINYL	STĚRKOVÁ OMÍTKA	
1.08	ČAJOVÁ KUCHYNĚ	4,38	KER. DLAŽBA	STĚRKOVÁ OMÍTKA	KERAMICKÝ SOKL V=200mm
1.09	PŘEDSÍŇ	1,76	KER. DLAŽBA	KERAMICKÝ OBKLAD	SPÁROVACÍ HMOTA PROTIPLÍŠŇOVÁ
1.10	WC	2,23	KER. DLAŽBA	KERAMICKÝ OBKLAD	SPÁROVACÍ HMOTA PROTIPLÍŠŇOVÁ
1.11	ÚKLID	2,12	KER. DLAŽBA	KERAMICKÝ OBKLAD	SPÁROVACÍ HMOTA PROTIPLÍŠŇOVÁ
1.12	ŠATNA	7,02	KER. DLAŽBA	KERAMICKÝ OBKLAD	SPÁROVACÍ HMOTA PROTIPLÍŠŇOVÁ
1.13	KOUPELNA	6,14	KER. DLAŽBA	KERAMICKÝ OBKLAD	SPÁROVACÍ HMOTA PROTIPLÍŠŇOVÁ
1.14	WC INV ŽENY	6,07	KER. DLAŽBA	KERAMICKÝ OBKLAD	SPÁROVACÍ HMOTA PROTIPLÍŠŇOVÁ
1.15	WC INV MUŽI	5,17	KER. DLAŽBA	KERAMICKÝ OBKLAD	SPÁROVACÍ HMOTA PROTIPLÍŠŇOVÁ
1.16	PEC + SKLAD	8,61	CEM. STĚRKA	STĚRKOVÁ OMÍTKA	SOKL 200 mm- VYTAŽENÁ CEM. STĚRKA
1.17	CHODBA	17,83	KER. DLAŽBA	STĚRKOVÁ OMÍTKA	KERAMICKÝ SOKL V=200mm
1.18	AKTIVITY	20,05	VINYL	STĚRKOVÁ OMÍTKA	
1.19	RUKODĚLNÁ DÍLNA	16,58	CEM. STĚRKA	KERAMICKÝ OBKLAD	SOKL 200 mm- VYTAŽENÁ CEM. STĚRKA
1.20	KERAMICKÁ DÍLNA	18,30	CEM. STĚRKA	KERAMICKÝ OBKLAD	SOKL 200 mm- VYTAŽENÁ CEM. STĚRKA
1.21	CVIČNÁ KUCHYNĚ	15,76	KER. DLAŽBA	KERAMICKÝ OBKLAD	SPÁROVACÍ HMOTA PROTIPLÍŠŇOVÁ
1.22	SKLAD	12,02	CEM. STĚRKA	STĚRKOVÁ OMÍTKA	SOKL 200 mm- VYTAŽENÁ CEM. STĚRKA
1.23	JÍDELNA + PŘEDN. PROSTOR	71,16	CEM. STĚRKA	STĚRKOVÁ OMÍTKA	SOKL 200 mm- VYTAŽENÁ CEM. STĚRKA
1.24	TERASA	85,06	ZÁMK. DLAŽBA	STĚRKOVÁ OMÍTKA	

TABULKA MÍSTNOSTÍ

OZN.	ÚČEL MÍSTNOSTI	PLOCHA	PODLAHA	ÚPRAVA POVRCHU	POZNÁMKA
1.25	VSTUPNÍ HALA	8,90	CEM. STĚRKA	STĚRKOVÁ OMÍTKA	SOKL 200 mm- VYTAŽENÁ CEM. STĚRKA
1.26	TERAPEUTICKÁ DÍLNA	56,34	CEM. STĚRKA	STĚRKOVÁ OMÍTKA	SOKL 200 mm- VYTAŽENÁ CEM. STĚRKA
1.27	PERSONÁL	5,02	KER. DLAŽBA	STĚRKOVÁ OMÍTKA	KERAMICKÝ SOKL V=200mm
1.28	TECHNICKÁ MÍSTNOST	4,64	KER. DLAŽBA	KERAMICKÝ OBKLAD	SPÁROVACÍ HMOTA PROTIPLÍŠŇOVÁ
1.29	WC	1,61	KER. DLAŽBA	KERAMICKÝ OBKLAD	SPÁROVACÍ HMOTA PROTIPLÍŠŇOVÁ
1.30	KOUPELNA	3,46	KER. DLAŽBA	KERAMICKÝ OBKLAD	SPÁROVACÍ HMOTA PROTIPLÍŠŇOVÁ
1.31	WC INVALIDI	3,70	KER. DLAŽBA	KERAMICKÝ OBKLAD	SPÁROVACÍ HMOTA PROTIPLÍŠŇOVÁ
1.32	PRODEJNA	29,70	CEM. STĚRKA	STĚRKOVÁ OMÍTKA	SOKL 200 mm- VYTAŽENÁ CEM. STĚRKA
1.33	TERASA	42,20	ZÁMK. DLAŽBA	-	-

±0,000 = 403,600 m n.m. = 1. NADZEMNÍ PODLAŽÍ OBJEKTU PRODEJNÝ

PROJEKTANT ARTPROJEKT J+LAA spol.s r.o. Minoritské náměstí 11, 586 01 Jihlava		AUTORIZOVANÝ ARCHITEKT ING.ARCH.PETR HOLUB	
VEDOUcí PROJEKTANT TOMÁŠ DOHNAL		VYPRACOVAL TOMÁŠ DOHNAL	
INVESTOŘI Kraj Vysočina, Želkova 57, Jihlava 587 33		AKCE TRANSFORMACE DOMOV HÁJ II. VÝSTAVBA SVĚTLÁ NAD SÁZAVOU - MANAGEMENT	
STUPEŇ PD VNITŘNÍ VYBAVENÍ		ZAKÁZKOVÉ ČÍSLO 13-20-I	DATUM 09/2020
STAVEBNÍ OBJEKT MANAGEMENT	PROFESE INTERIÉRY	MĚŘÍTKO 1:100	FORMÁT 6x44
NÁZEV VÝKRESU PŮDORYS INTERIÉRU-1.NP		ČÍSLO VÝKRESU 1302	