


PŮDORYS 1:50

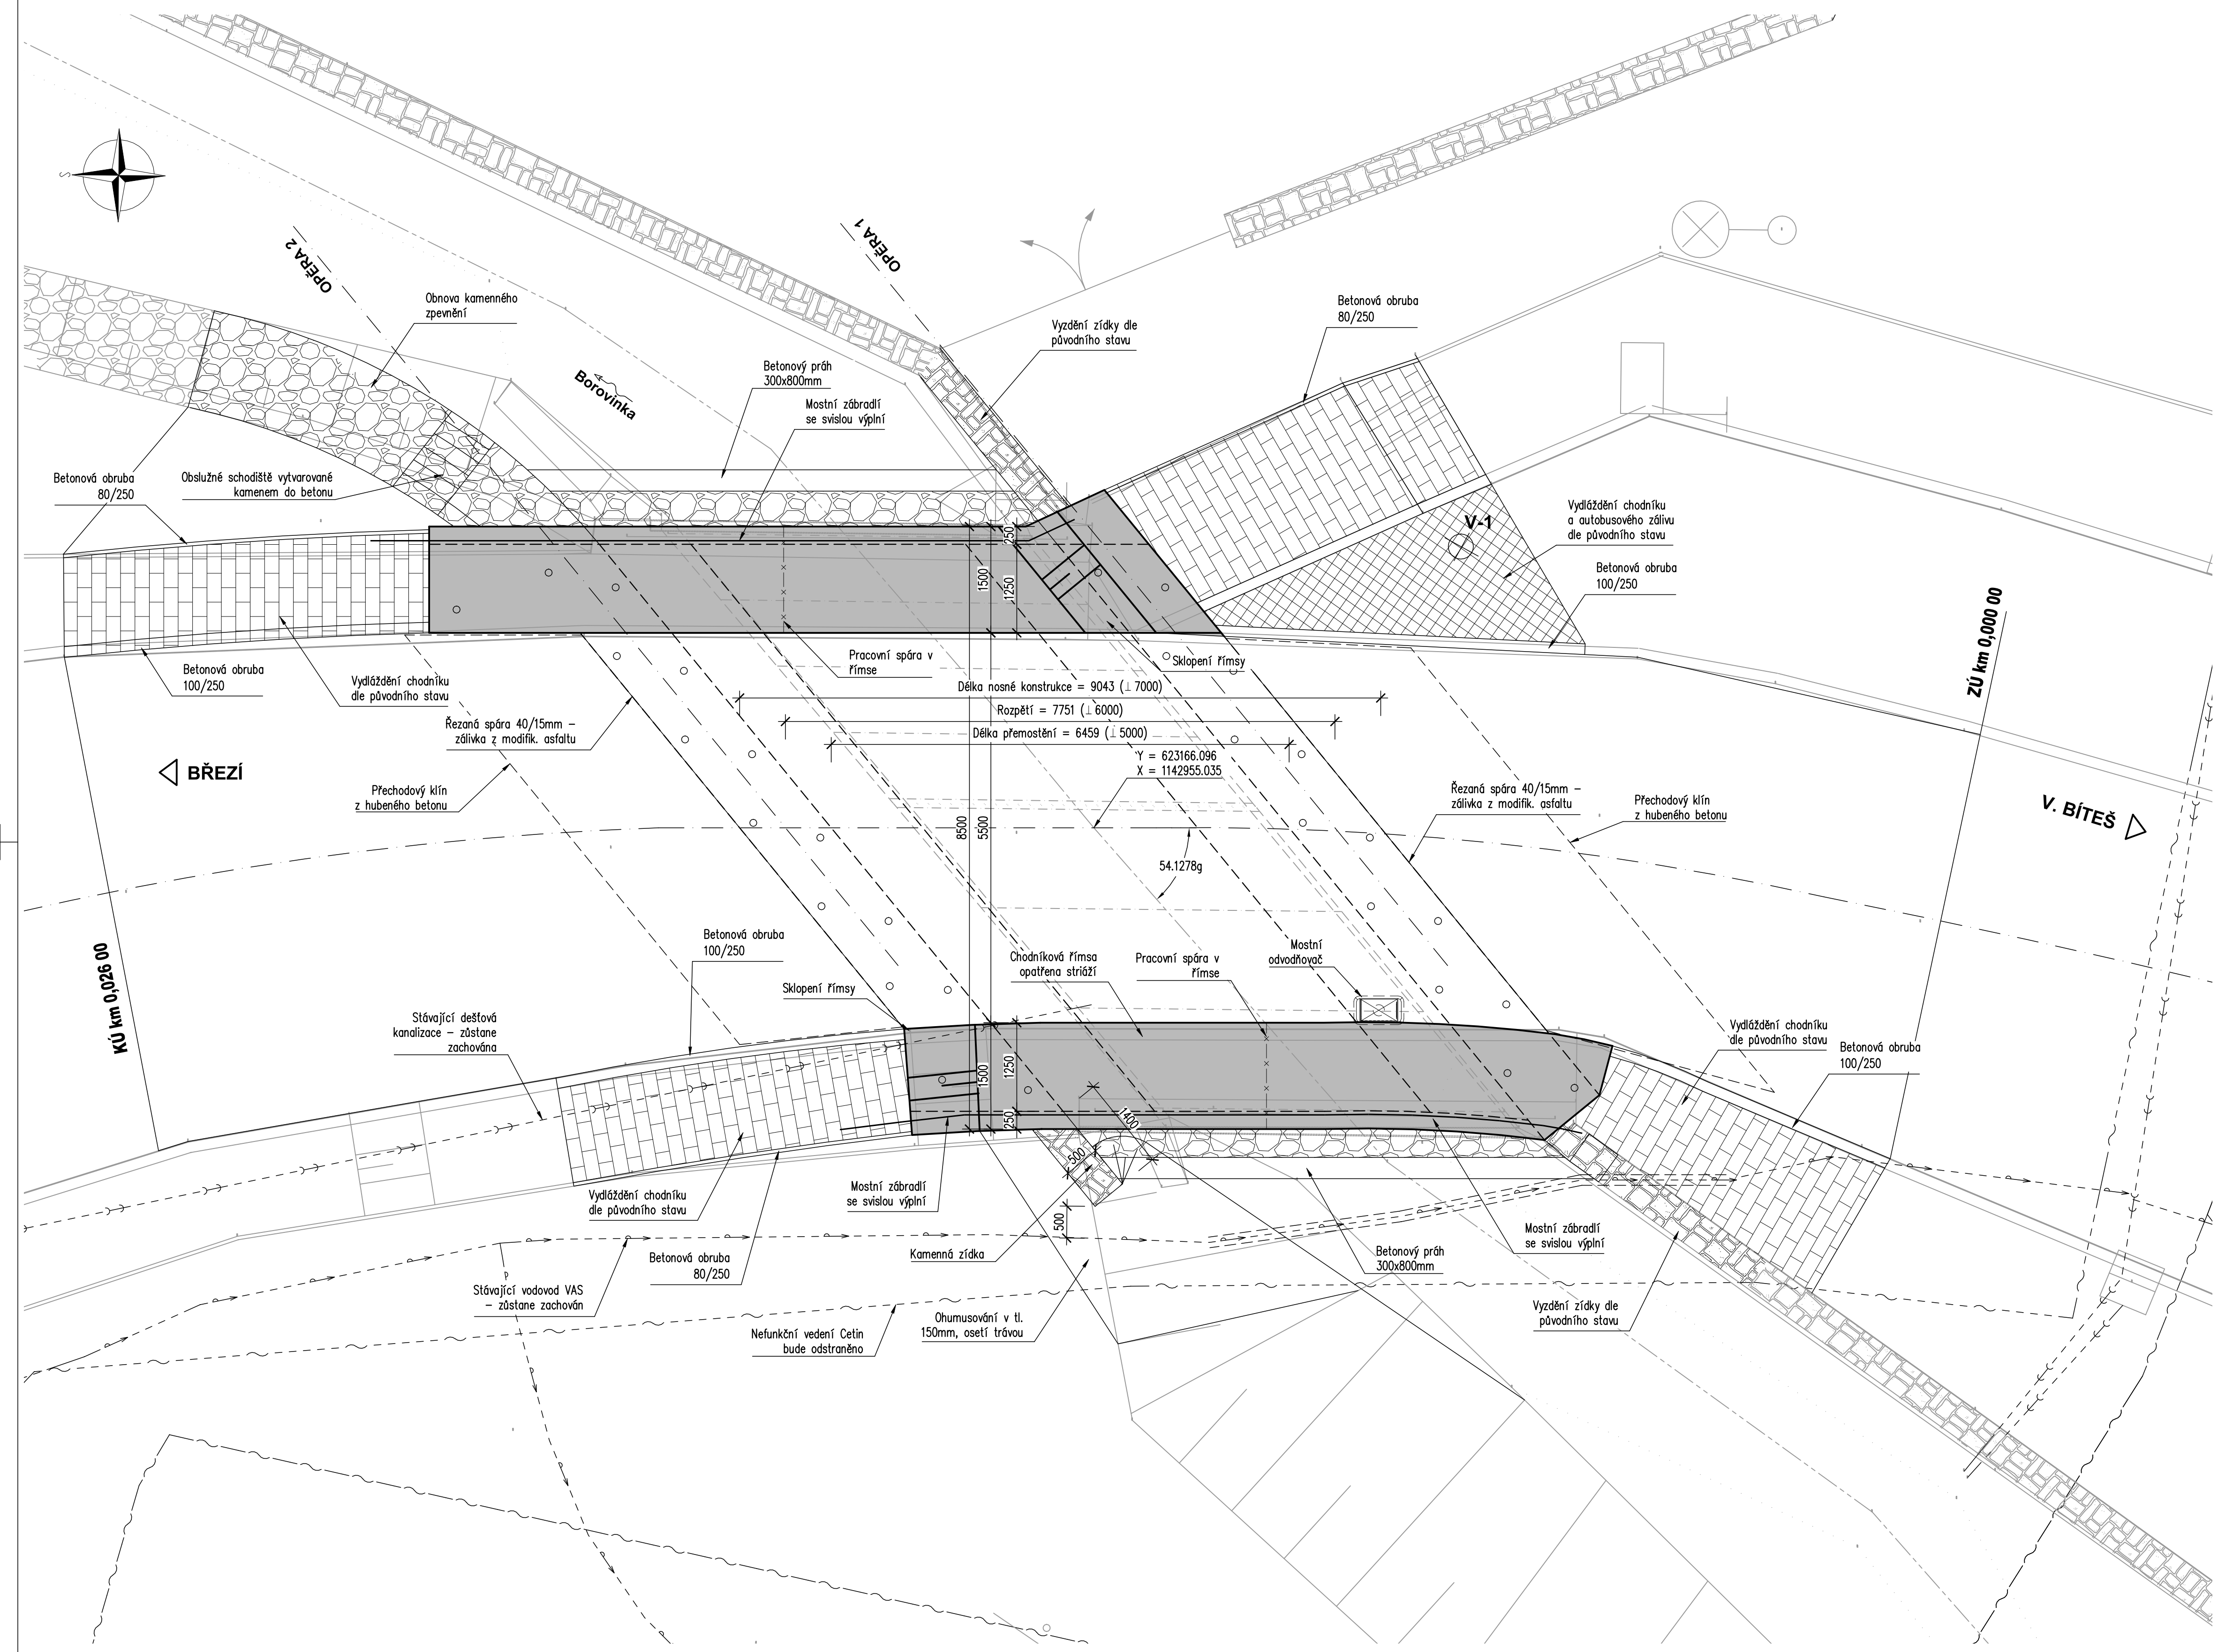

Investor:

Krajská správa a údržba silnic Vysočiny, p.o.
Kosovská 1122/16
586 01 Jihlava

D

PDPS

Zodp. projektant: Ing. Milan Sedlák <i>Sedlák</i>		Kontroloval: Ing. David Mišák <i>Mišák</i>		Zhotovitel dokumentace: MIDAKON Na Návsí 18/4, Brno, 620 00 IČO: 089 27 677, DIČ: CZ089 27 677 email: midakon@midakon.cz	
Vpracoval: Ing. Milan Sedlák <i>Sedlák</i>					
Investor: Krajská správa a údržba silnic Vysočiny, p.o.					
Místo: Břežské	Stupeň: PDPS	Datum: 03/2021	Počet A4: 6 A4		
Akce: III/3793 Břežské – most ev. č. 3793-2			Měřítko: 1:50	Paré:	
Objekt: SO 201 - MOST ev.č. 3793-2			Číslo zakázky: 20 39		
Název: PŮDORYS			Č. výkresu: D.1.2.2		