



SO 03 – VÝSTAVBA PÁVOV 1  
PŮDORYS 1.NP

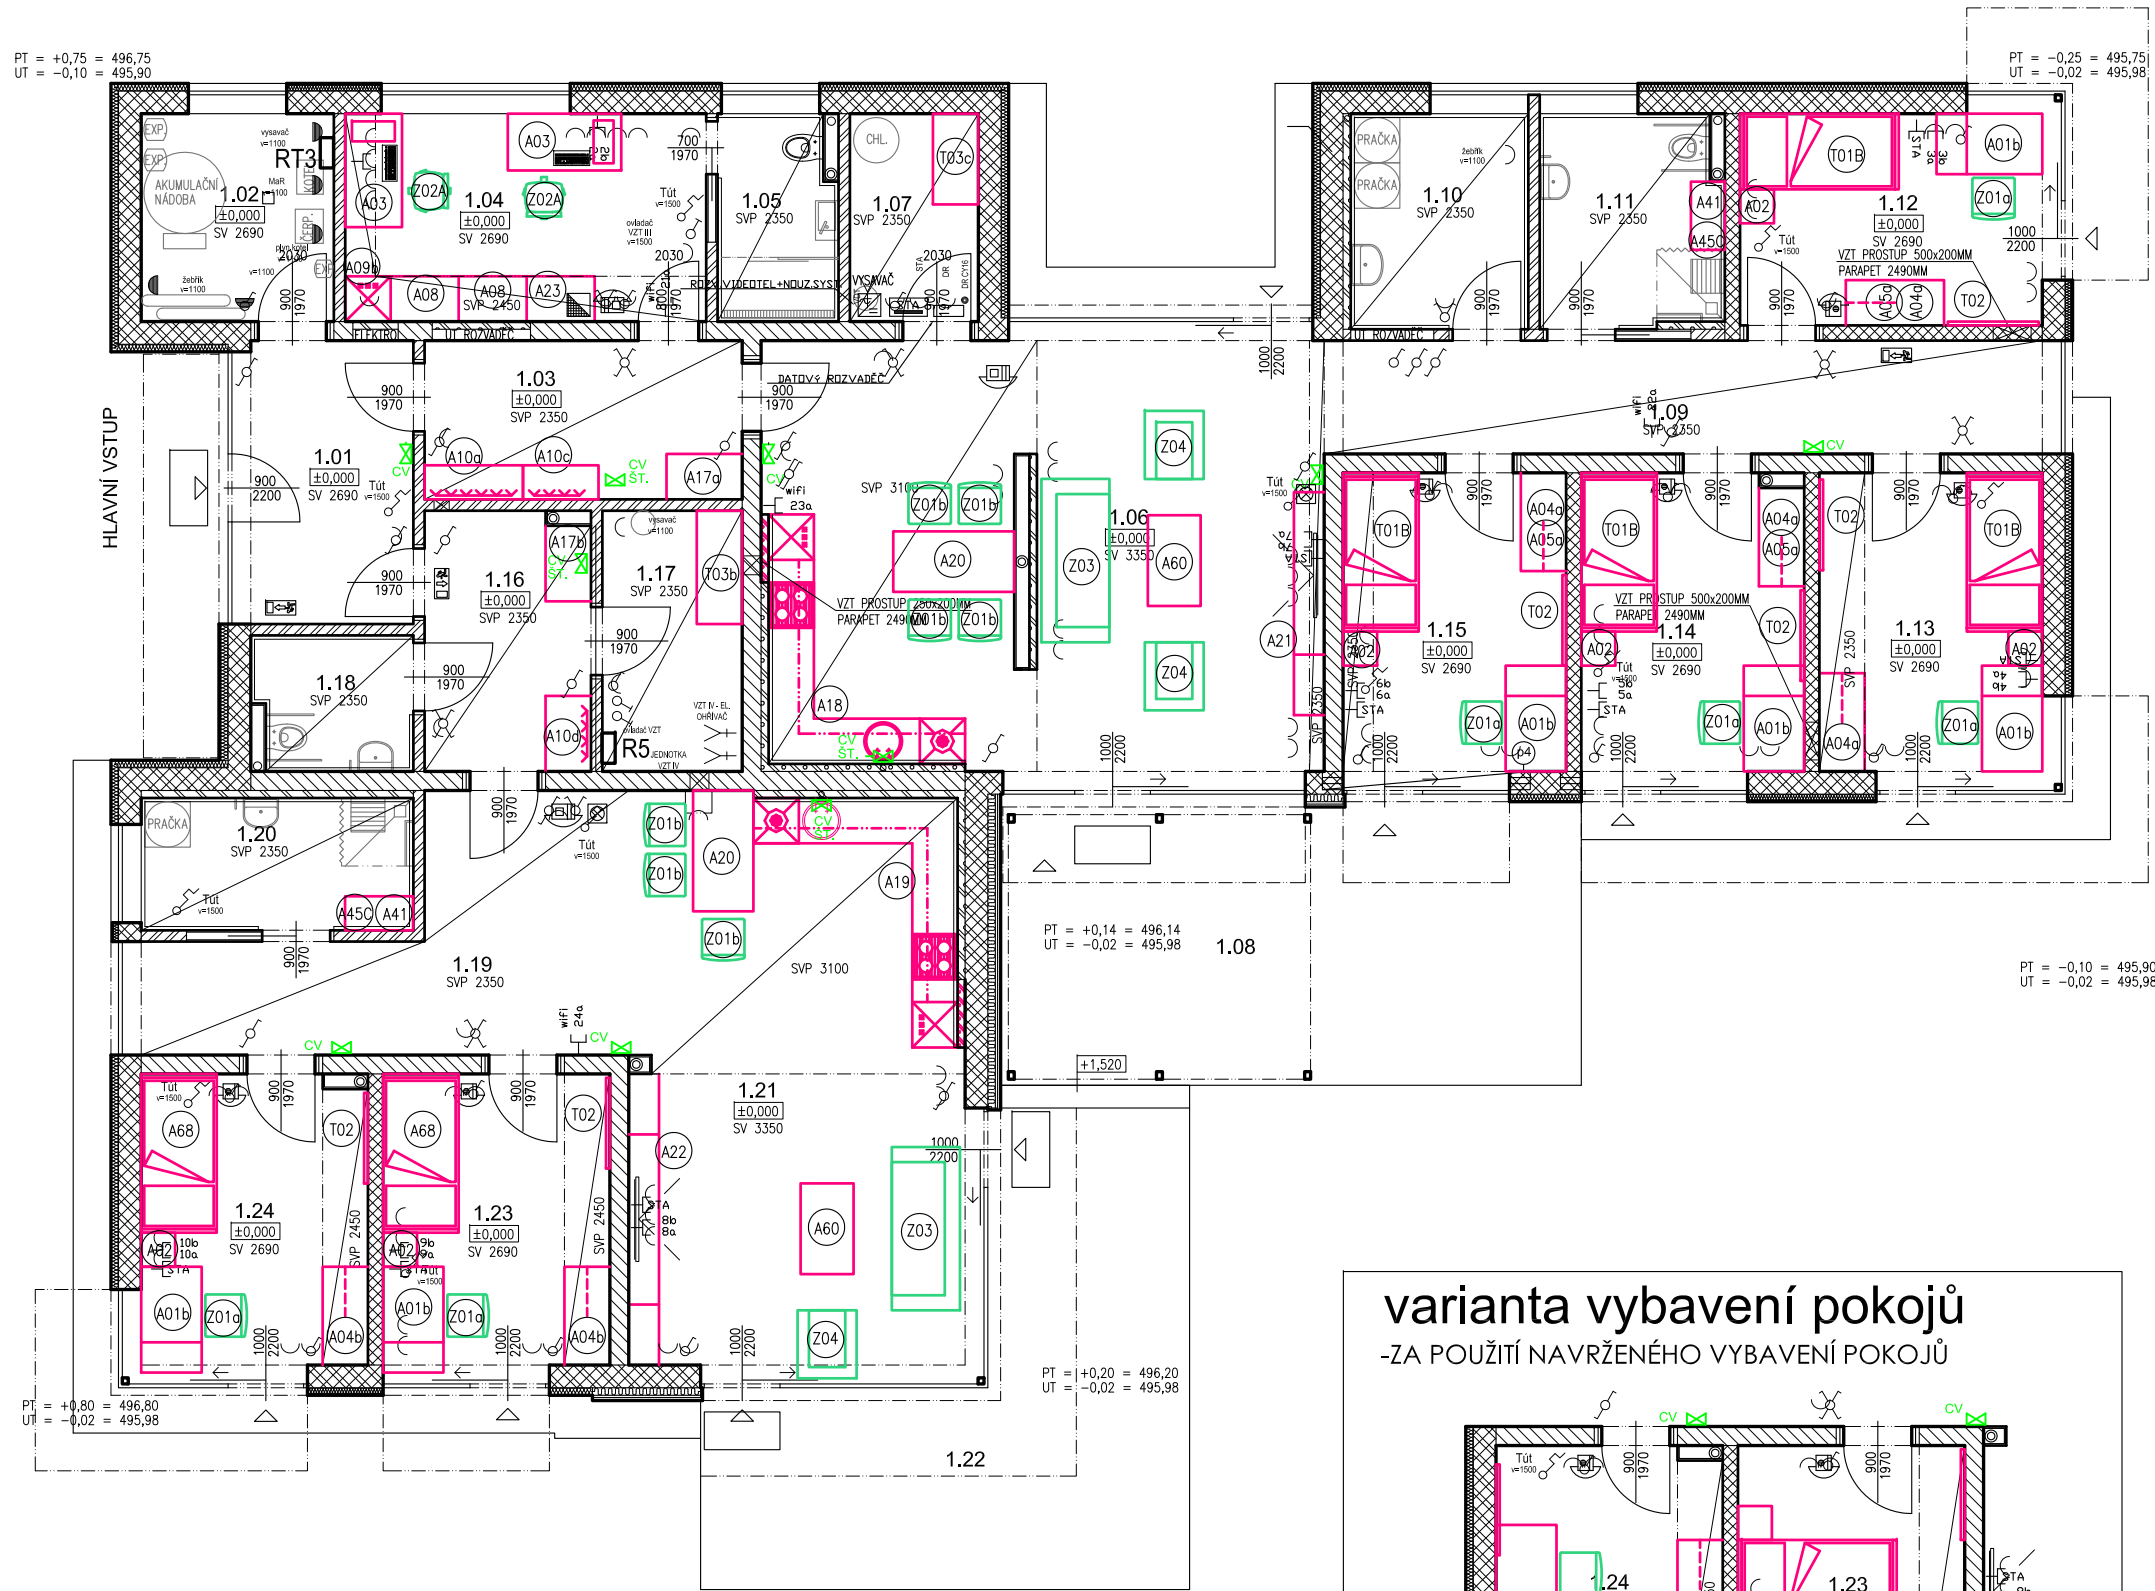

varianta vybavení pokojů


-ZA POUŽITÍ NAVRŽENÉHO VYBAVENÍ POKOJŮ

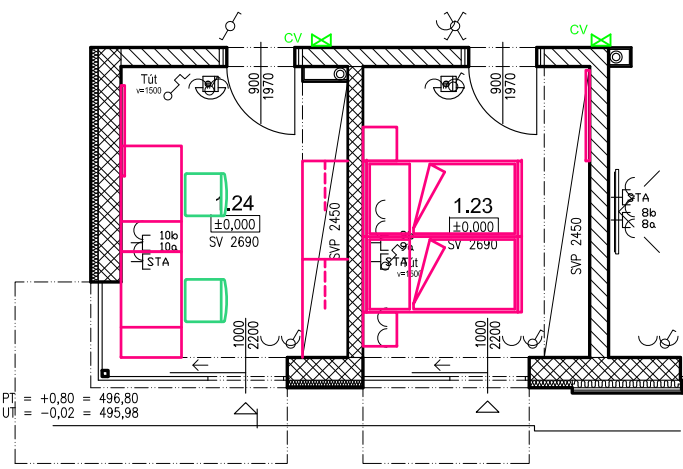

LEGENDA MÍSTNOSTÍ

OZN.	MÍSTNOST	PLOCHA	PODLAHA	OZN.	ÚPRAVA STĚNY	ÚPRAVA STROPU	POZNÁMKA
1.01	ZÁDVEŘÍ	8,96	ČIST. ROHOŽ	C4	KER. SOKL. OM.	OMÍTKA	
1.02	TECH. MÍSTNOST	7,24	KER. DLAŽBA	C2	KER. SOKL. OM.	OMÍTKA	
1.03	PŘEDSÍŇ	8,96	VINYL. DÍLCE	A1	SOKLOVÁ LIŠTA	SDK PODHLED	
1.04	KANCELÁŘ, PERSONÁL	13,33	VINYL. DÍLCE	A1	SOKLOVÁ LIŠTA	OMÍTKA	
1.05	WC, SPRCHA	4,33	KER. DLAŽBA	C1	KER. OBKLAD	SDK PODHLED	
1.06	OBÝVACÍ POKOJ, KUCHYŇ	43,07	VINYL. DÍLCE	A1	SOKLOVÁ LIŠTA	SDK PODHLED	
1.07	SKLAD	4,79	VINYL. DÍLCE	A2	SOKLOVÁ LIŠTA	SDK PODHLED	
1.08	TERASA	29,17	BETON. DL.	C3			
1.09	CHODBA	15,75	VINYL. DÍLCE	A1	SOKLOVÁ LIŠTA	SDK PODHLED	
1.10	PRÁDELNA	6,70	PVC	C6	KER. OBKLAD	SDK PODHLED	
1.11	KOUPELNA	6,71	PVC-SPÁD	C5	KER. OBKLAD	SDK PODHLED	
1.12	POKOJ	12,06	VINYL. DÍLCE	A1	SOKLOVÁ LIŠTA	OMÍTKA	
1.13	POKOJ	12,51	VINYL. DÍLCE	A1	SOKLOVÁ LIŠTA	OMÍTKA	
1.14	POKOJ	12,08	VINYL. DÍLCE	A1	SOKLOVÁ LIŠTA	OMÍTKA	
1.15	POKOJ	12,18	VINYL. DÍLCE	A1	SOKLOVÁ LIŠTA	OMÍTKA	
1.16	PŘEDSÍŇ	7,74	VINYL. DÍLCE	A1	SOKLOVÁ LIŠTA	SDK PODHLED	
1.17	SKLAD	6,52	VINYL. DÍLCE	A2	SOKLOVÁ LIŠTA	SDK PODHLED	
1.18	WC INVALIDNÍ	3,69	PVC	C6	KER. OBKLAD	SDK PODHLED	
1.19	CHODBA	15,68	VINYL. DÍLCE	A1	SOKLOVÁ LIŠTA	SDK PODHLED	
1.20	KOUPELNA	6,43	PVC-SPÁD	C5	KER. OBKLAD	SDK PODHLED	
1.21	OBÝVACÍ POKOJ, KUCHYŇ	35,01	VINYL. DÍLCE	A1	SOKLOVÁ LIŠTA	SDK PODHLED	
1.22	TERASA	27,15	BETON. DL.	C3			
1.23	POKOJ	12,10	VINYL. DÍLCE	A1	SOKLOVÁ LIŠTA	OMÍTKA	
1.24	POKOJ	12,29	VINYL. DÍLCE	A1	SOKLOVÁ LIŠTA	OMÍTKA	

KOUPELNY - PVC - SPÁD - PODLAHA CELÁ VE SPÁDU MIN.2%, LOKÁLNĚ VĚTŠÍ SPÁD (SPRCHY)

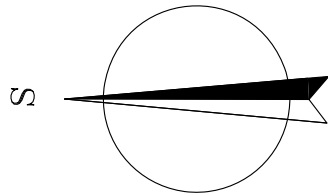

SO 03 = ±0,000=496,00 m.n.m

PROJEKTANT <b>ARTPROJEKT</b> JHLAVA spol.s r.o. Minoritské náměstí 11, 586 01 Jihlava		AUTORIZOVANÝ ARCHITEKT ING.ARCH. PETR HOLUB	
		VEDOUČÍ PROJEKTANT TOMÁŠ DOHNAL	
		VYPRACOVAL TOMÁŠ DOHNAL	
INVESTOR KRAJ VYSOČINA, ŽITKOVA 57, JIHLAVA 587 33		AKCE Transformace Domova Kamélie Křižanov III.- vybavení interiérů	
STUPEŇ PD VNITŘNÍ VYBAVENÍ		ZAKÁZKOVÉ ČÍSLO 08-21-I	DATUM 06/2021
STAVEBNÍ OBJEKT SO03	PROFESE INTERIÉRY	MĚŘÍTKO 1:100	FORMÁT 3xA4
		NÁZEV VÝKRESU VÝSTAVBA PÁVOV 1 PŮDORYS 1.NP	ČÍSLO VÝKRESU 1303