


SO 01 – VÝSTAVBA
JIHLAVA 2

SO 02 – VÝSTAVBA JIHLAVA, DA + STD
PŮDORYS 1.NP

SO 03 – VÝSTAVBA JIHLAVA 1
PŮDORYS 1.NP

SO 04 – SKLAD
PŮDORYS 1.NP

SO 03 – VÝSTAVBA JIHLAVA 1
PŮDORYS 1.NP

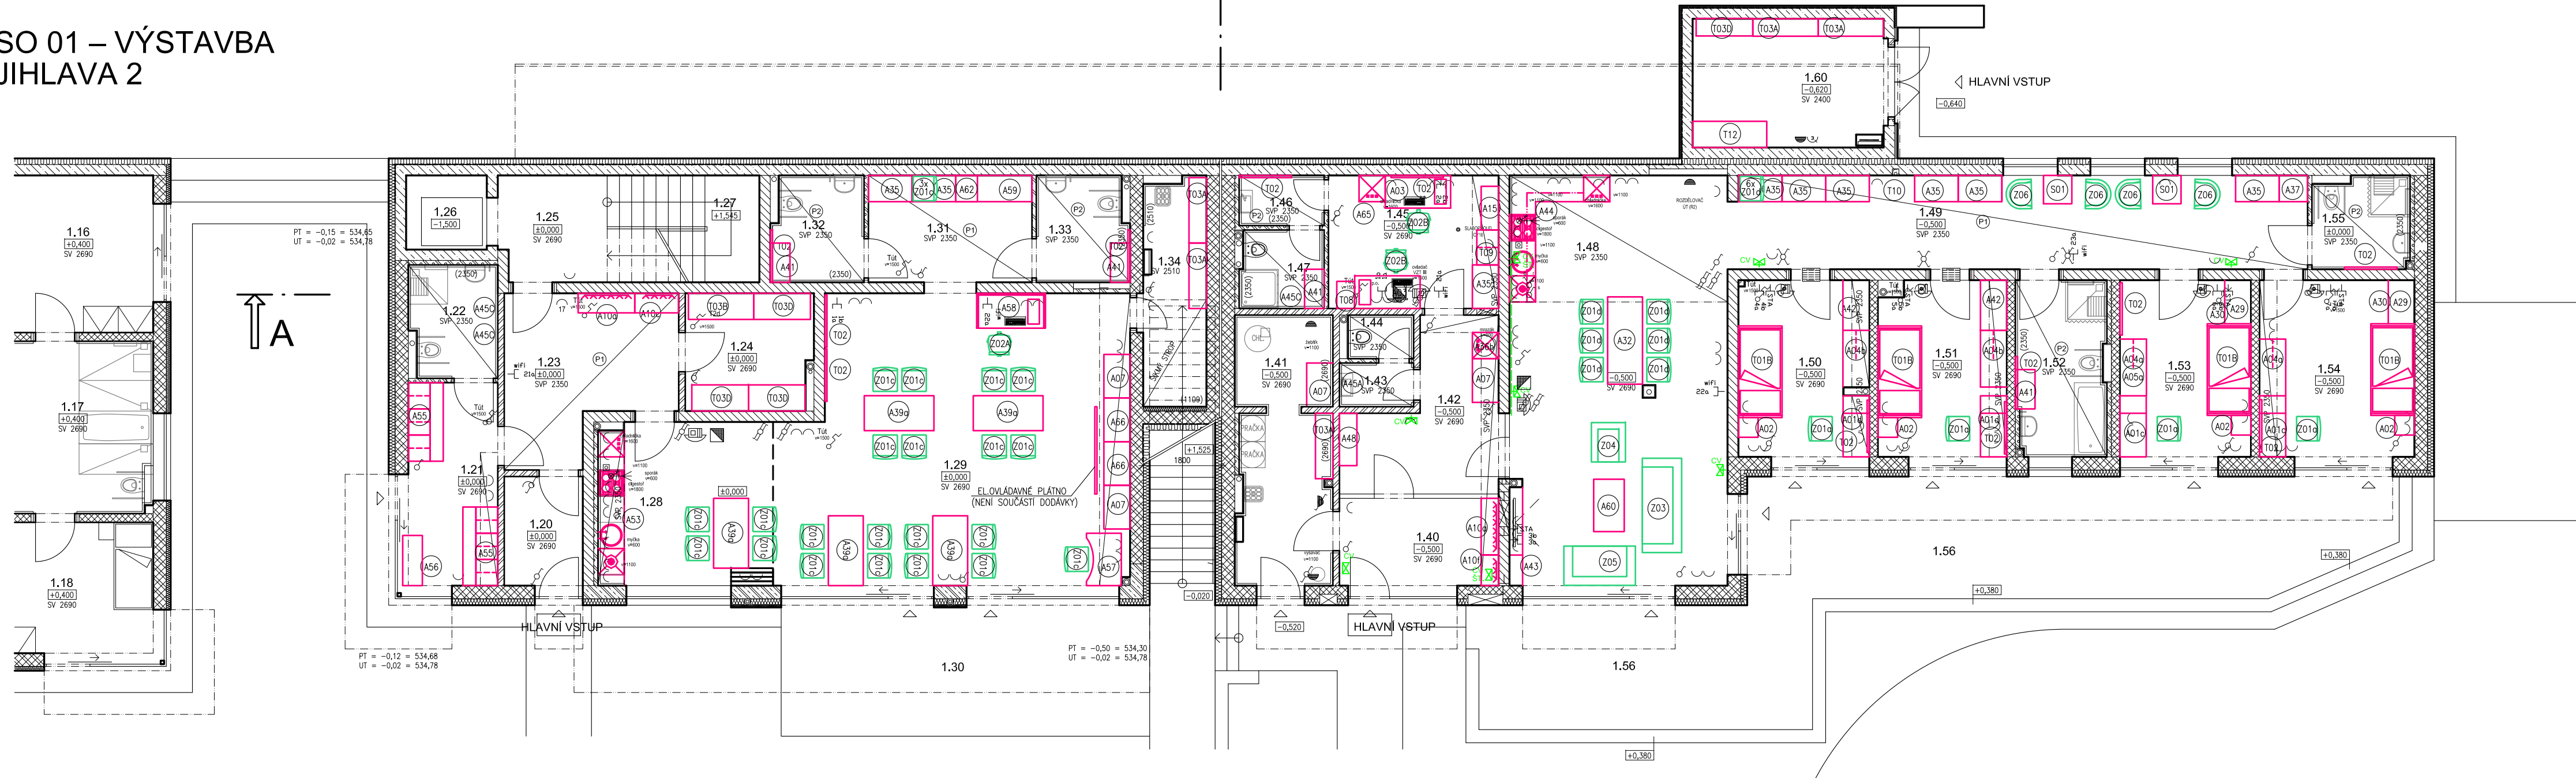

LEGENDA MÍSTNOSTÍ - OBJEKT SO 02

OZN.	MÍSTNOST	PLOCHA	PODLAHA	OZN.	ÚPRAVA STĚNY	ÚPRAVA STROPU	POZNÁMKA
1.20	ZÁDVEŘÍ	4,91	ČIST. ROHOŽ	C4	KER. SOKL. OM.	OMÍTKA	
1.21	ŠATNA	10,61	KER. DLAŽBA	C1	KER. SOKL. OM.	SDK PODHL., OM.	
1.22	WC, SPRCHA	5,11	PVC	C5	KER. OBKLAD	SDK PODHLED	
1.23	CHODBA	13,59	VINYL. DÍLCE	A2	SOKLOVÁ LIŠTA	SDK PODHLED	
1.24	SKLAD	7,73	VINYL. DÍLCE	A2	SOKLOVÁ LIŠTA	OMÍTKA	
1.25	SCHODIŠTĚVÝ PROSTOR	15,01	KER. DLAŽBA	C6	KER. SOKL. OM.	OMÍTKA	
1.26	VÝTAHOVÁ ŠACHTA	3,15	NÁTĚR	C7	NÁTĚR, OMÍTKA	OMÍTKA	
1.27	SCHODIŠTĚ	8,55	KER. DLAŽBA	C8	KER. SOKL. OM.	OMÍTKA	
1.28	CVIČNÁ KUCHYŇ	14,93	VINYL. DÍLCE	A1	SOKLOVÁ LIŠTA	OMÍTKA	
1.29	JÍDELNA	53,06	VINYL. DÍLCE	A1	SOKLOVÁ LIŠTA	SDK PODHL., OM.	
1.30	TERASA	26,36	BETON. DL.	C3			
1.31	PŘEDSÍN WC	9,49	VINYL. DÍLCE	A1	SOKLOVÁ LIŠTA	SDK PODHLED	
1.32	WC INVALIDNÍ ŽENY	5,14	PVC	C5	KER. OBKLAD	SDK PODHLED	
1.33	WC INVALIDNÍ MUŽI	5,14	PVC	C5	KER. OBKLAD	SDK PODHLED	
1.34	ÚKLIDOVÁ KOMORA	7,89	KER. DLAŽBA	C2	KER. SOKL. OM.	OMÍTKA	

LEGENDA MÍSTNOSTÍ - OBJEKT SO 03

OZN.	MÍSTNOST	PLOCHA	PODLAHA	OZN.	ÚPRAVA STĚNY	ÚPRAVA STROPU	POZNÁMKA
1.40	ZÁDVEŘÍ	8,06	ČIST. ROHOŽ	C4	KER. SOKL. OM.	SDK PODHL., OM.	
1.41	TECH. MÍSTNOST, PRÁDELNA	13,65	KER. DLAŽBA	C2	KER. OBKLAD	OMÍTKA	
1.42	HALA	11,27	VINYL. DÍLCE	A2	SOKLOVÁ LIŠTA	SDK PODHL., OM.	
1.43	WC PŘEDSÍN	1,77	KER. DLAŽBA	C2	KER. OBKLAD	SDK PODHLED	
1.44	WC	1,50	KER. DLAŽBA	C2	KER. OBKLAD	SDK PODHLED	
1.45	KANCELÁŘ	11,97	VINYL. DÍLCE	A1	SOKLOVÁ LIŠTA	SDK PODHL., OM.	
1.46	WC PŘEDSÍN PERSONÁL	2,31	KER. DLAŽBA	C2	KER. OBKLAD	SDK PODHLED	
1.47	WC, SPRCHA PERSONÁL	3,42	KER. DLAŽBA	C1	KER. OBKLAD	SDK PODHLED	
1.48	OBYVACÍ POKOJ	48,28	VINYL. DÍLCE	A1	SOKLOVÁ LIŠTA	SDK PODHL., OM.	
1.49	CHODBA	29,57	VINYL. DÍLCE	A1	SOKLOVÁ LIŠTA	SDK PODHLED	
1.50	POKOJ	12,59	VINYL. DÍLCE	A1	SOKLOVÁ LIŠTA	SDK PODHL., OM.	
1.51	POKOJ	12,27	VINYL. DÍLCE	A1	SOKLOVÁ LIŠTA	SDK PODHL., OM.	
1.52	KOUPELNA, WC	8,28	PVC	C5	KER. OBKLAD	SDK PODHLED	
1.53	POKOJ	12,71	VINYL. DÍLCE	A1	SOKLOVÁ LIŠTA	OMÍTKA	
1.54	POKOJ	14,94	VINYL. DÍLCE	A1	SOKLOVÁ LIŠTA	SDK PODHL., OM.	
1.55	KOUPELNA, WC	4,73	PVC	C5	KER. OBKLAD	SDK PODHLED	
1.56	TERASA	66,39	BETON. DL.	C3			

LEGENDA MÍSTNOSTÍ - OBJEKT SO 04

OZN.	MÍSTNOST	PLOCHA	PODLAHA	OZN.	ÚPRAVA STĚNY	ÚPRAVA STROPU	POZNÁMKA
1.60	SKLAD	13,36	STĚRKA	C9	KER. SOKL. OM.	OMÍTKA	

SO 02 = ±0,00=534,80 m.n.m

PROJEKTANT ARTPROJEKT JIHLAVA spol.s r.o. Míroslavské náměstí 11, 586 01 Jihlava		AUTORIZOVANÝ ARCHITEKT ING.ARCH. PETR HOLUB	
VEDOUcí PROJEKTANT TOMÁŠ DOHNAL		VYPRACOVAL TOMÁŠ DOHNAL	
INVESTOR KRAJ VYSOČINA, ŽELEZOVÁ 57, JIHLAVA 587 33		AKCE Transformace Domova Kamélie Křížanov III.- vybavení interiéru	
STUPEŇ PD VNITŘNÍ VYBAVENÍ		ZAKÁZKOVÉ ČÍSLO 08-21-I	
STAVEBNÍ OBJEKT SO02 - 04		NÁZEV VÝKRESU VÝSTAVBA JIHLAVA PŮDORYS 1.NP	
PROFESE INTERIÉRY		MĚŘÍTKO 1:100	
		FORMÁT 4x4	
		DATUM 06/2021	
		ČÍSLO VÝKRESU 1305	