



SO 01 – VÝSTAVBA PÁVOV 2
PŮDORYS 1.NP

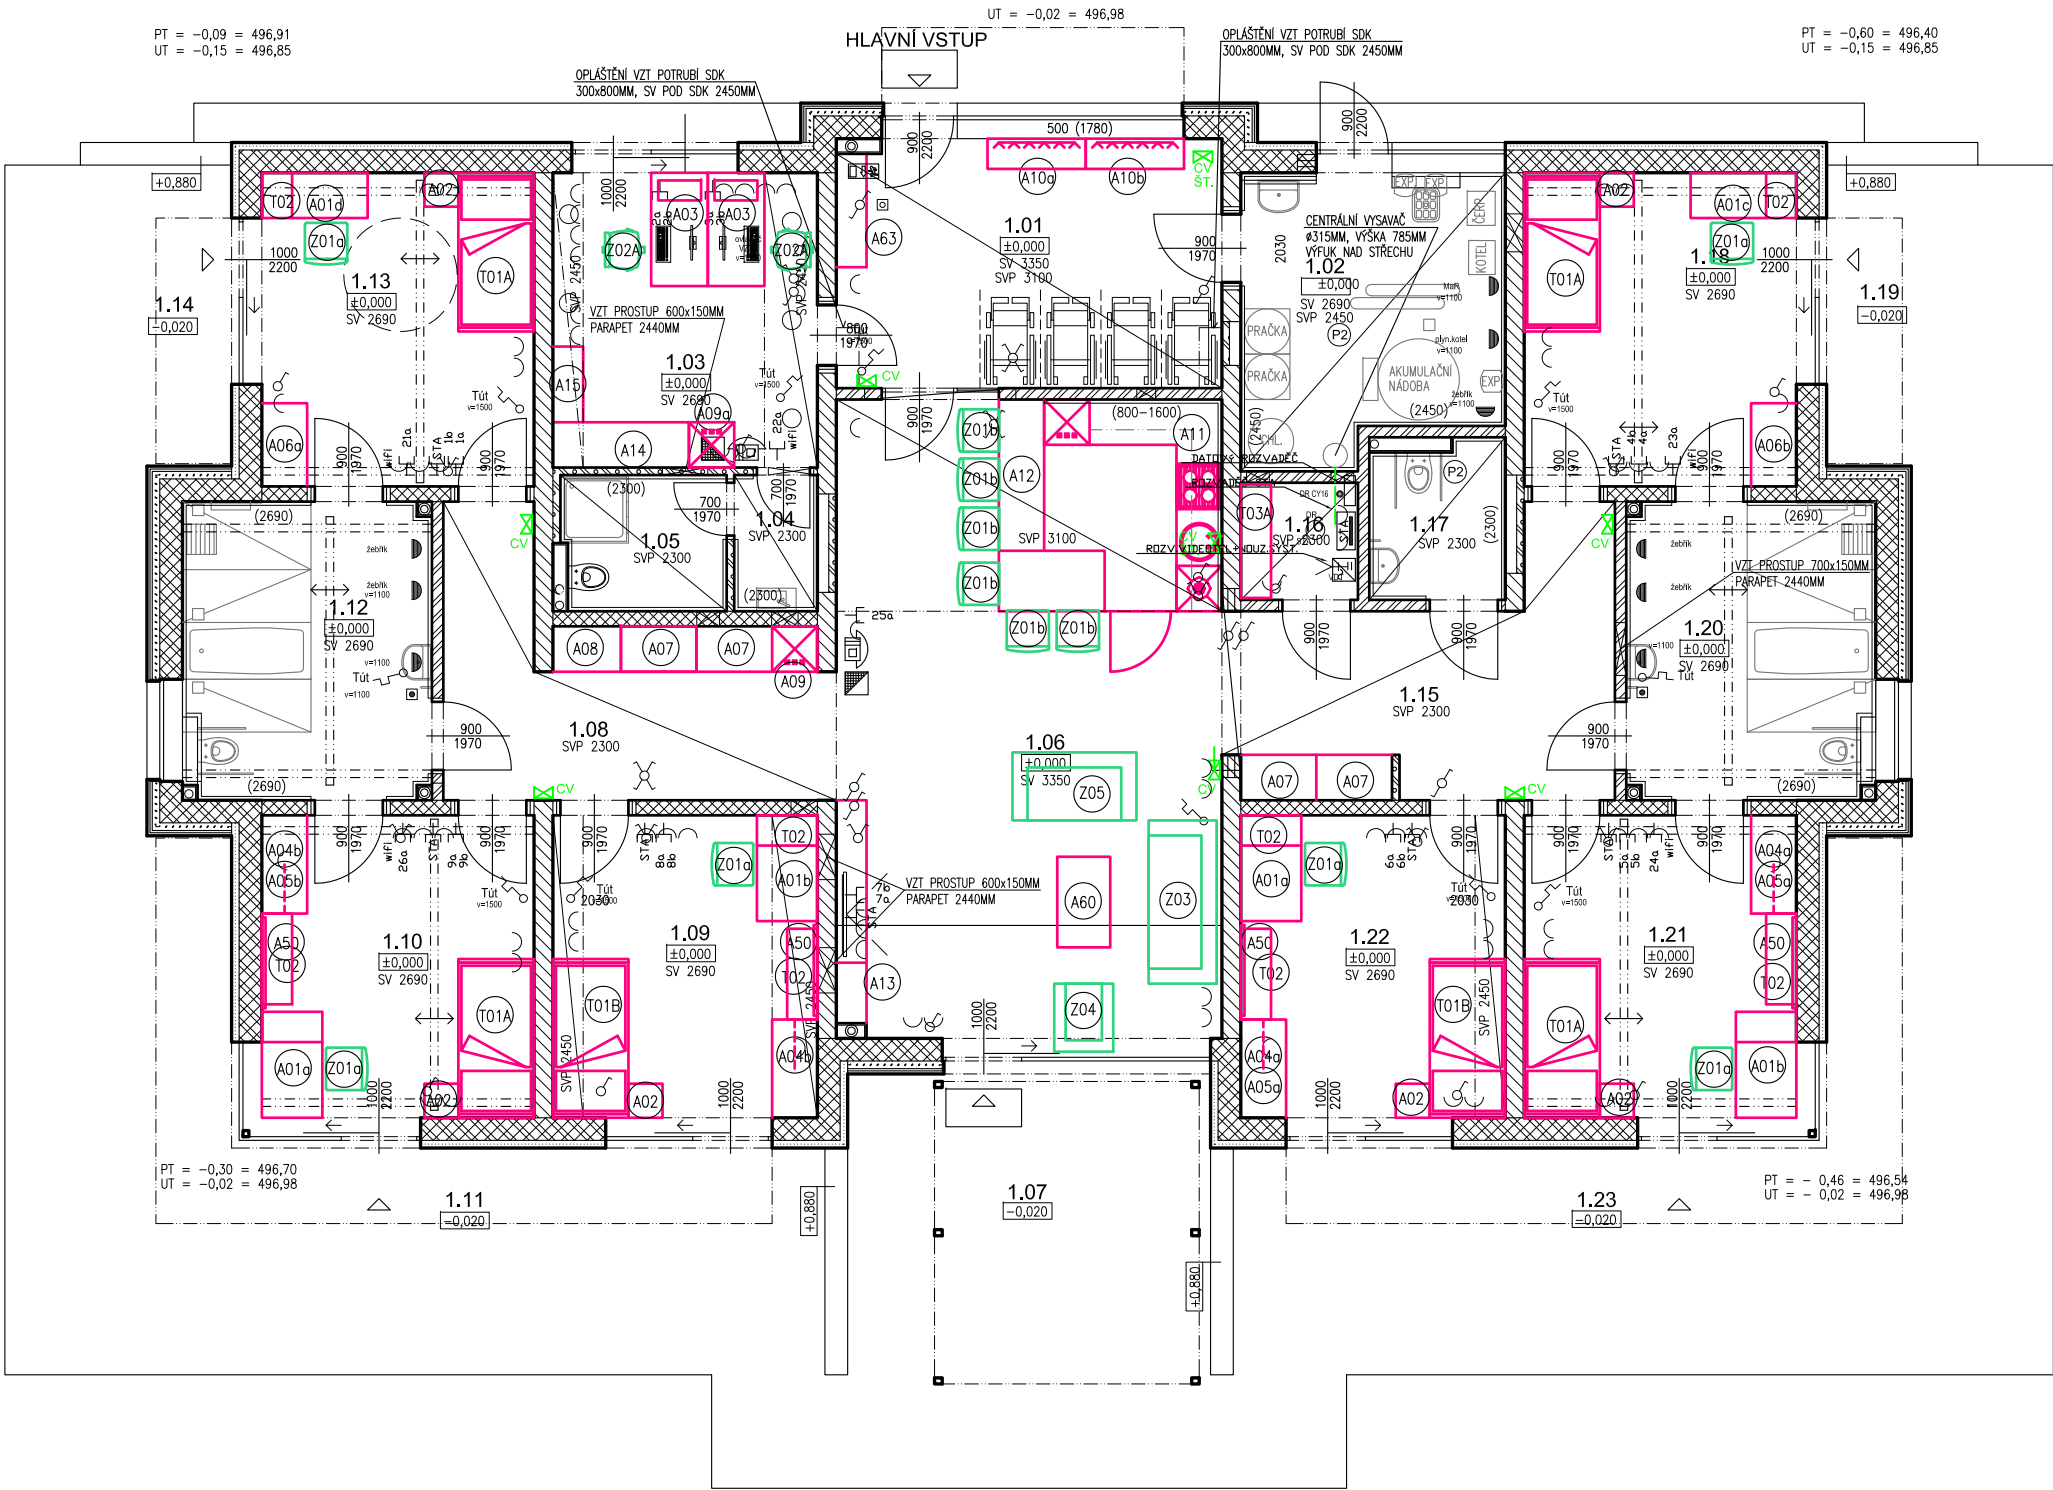

LEGENDA MÍSTNOSTÍ

OZN.	MÍSTNOST	PLOCHA	PODLAHA	OZN.	ÚPRAVA STĚNY	ÚPRAVA STROPU	POZNÁMKA
1.01	PŘEDŠÍŇ	17,12	KER. DLAŽBA	C4	KER. SOKL, OM.	SDK PODHLED	
1.02	TECH. MÍSTNOST, PRÁDELNA	13,03	KER. DLAŽBA	C2	KER. OBKLAD	SDK PODHLED	
1.03	KANCELÁŘ, PERSONÁL	14,32	VINYL. DÍLCE	A1	SOKLOVÁ LIŠTA	OMÍTKA	
1.04	WC PŘEDŠÍŇ	1,06	KER. DLAŽBA	C1	KER. OBKLAD	SDK PODHLED	
1.05	WC, SPRCHA	3,94	KER. DLAŽBA	C1	KER. OBKLAD	SDK PODHLED	
1.06	OBÝVACÍ POKOJ, KUCHYŇ	44,06	VINYL. DÍLCE	A1	SOKLOVÁ LIŠTA	SDK PODHL., OM.	
1.07	TERASA	32,30	BETON. DL.	C3			
1.08	CHODBA	14,18	VINYL. DÍLCE	A2	SOKLOVÁ LIŠTA	SDK PODHLED	
1.09	POKOJ	14,61	VINYL. DÍLCE	A1	SOKLOVÁ LIŠTA	OMÍTKA	
1.10	POKOJ	15,34	VINYL. DÍLCE	A1	SOKLOVÁ LIŠTA	OMÍTKA	OMEZENÍ
1.11	TERASA	50,14	BETON. DL.	C3			
1.12	KOUPELNA	13,05	PVC - SPÁD	C5	KER. OBKLAD	OMÍTKA	OMEZENÍ
1.13	POKOJ	15,60	VINYL. DÍLCE	A1	SOKLOVÁ LIŠTA	OMÍTKA	OMEZENÍ
1.14	TERASA	16,76	ŽULOVÁ DL.	C3			
1.15	CHODBA	15,34	VINYL. DÍLCE	A2	SOKLOVÁ LIŠTA	SDK PODHLED	
1.16	SKLAD	2,54	VINYL. DÍLCE	A2	SOKLOVÁ LIŠTA	SDK PODHLED	
1.17	WC INVALIDNÍ	3,69	PVC	C6	KER. OBKLAD	SDK PODHLED	
1.18	POKOJ	15,60	VINYL. DÍLCE	A1	SOKLOVÁ LIŠTA	OMÍTKA	OMEZENÍ
1.19	TERASA	16,76	BETON. DL.	C3			
1.20	KOUPELNA	13,05	PVC - SPÁD	C5	KER. OBKLAD	OMÍTKA	OMEZENÍ
1.21	POKOJ	15,34	VINYL. DÍLCE	A1	SOKLOVÁ LIŠTA	OMÍTKA	OMEZENÍ
1.22	POKOJ	14,61	VINYL. DÍLCE	A1	SOKLOVÁ LIŠTA	OMÍTKA	
1.23	TERASA	50,14	BETON. DL.	C3			

OMEZENÍ = POKOJE VYBAVENY ZVEDACÍM PODSTROPNÍM ZAŘÍZENÍM - OSVĚTLOVACÍ TĚLESA, ČIDLA EPS APOD.
V POKOJÍCH MUSÍ MÍT SPODNÍ PLOCHU VZDÁLENU OD STROPU MAX. 200MM, V KOUPELNÁCH OD STROPU
MAX.170MM, SKŘÍNĚ V POKOJÍCH MAX. VÝŠKY 2350MM - MEZI STROPEM A SKŘÍNÍ MUSÍ ZŮSTAT PROSTOR MIN. 340MM
KOUPELNY - PVC - SPÁD - PODLAHA CELÁ VE SPÁDU MIN.2%, LOKÁLNĚ VĚTŠÍ SPÁD (SPRCHY)

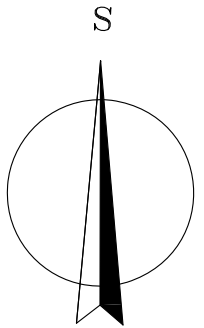

SO 01 = ±0,000=497,00 m.n.m

PROJEKTANT ARTPROJEKT JHLAA spol.s r.o. Minontské náměstí 11, 586 01 Jihlava		AUTORIZOVANÝ ARCHITEKT ING.ARCH. PETR HOLUB	
		VEDOUČÍ PROJEKTANT TOMÁŠ DOHNAL	
		VYPRACOVAL TOMÁŠ DOHNAL	
INVESTOR KRAJ VYSOČINA, ŽITKOVA 57, JHLAVA 587 33		AKCE Transformace Domova Kamélie Křižanov III.- vybavení interiérů	
		STUPEŇ PD VNITŘNÍ VYBAVENÍ	ZAKÁZKOVÉ ČÍSLO 08-21-I
		DATUM 06/2021	
STAVEBNÍ OBJEKT SO02	PROFES INTERIÉRY	MĚŘÍTKO 1:100	FORMÁT 3xA4
		NÁZEV VÝKRESU VÝSTAVBA PÁVOV 2 PŮDORYS 1.NP	ČÍSLO VÝKRESU 1301