

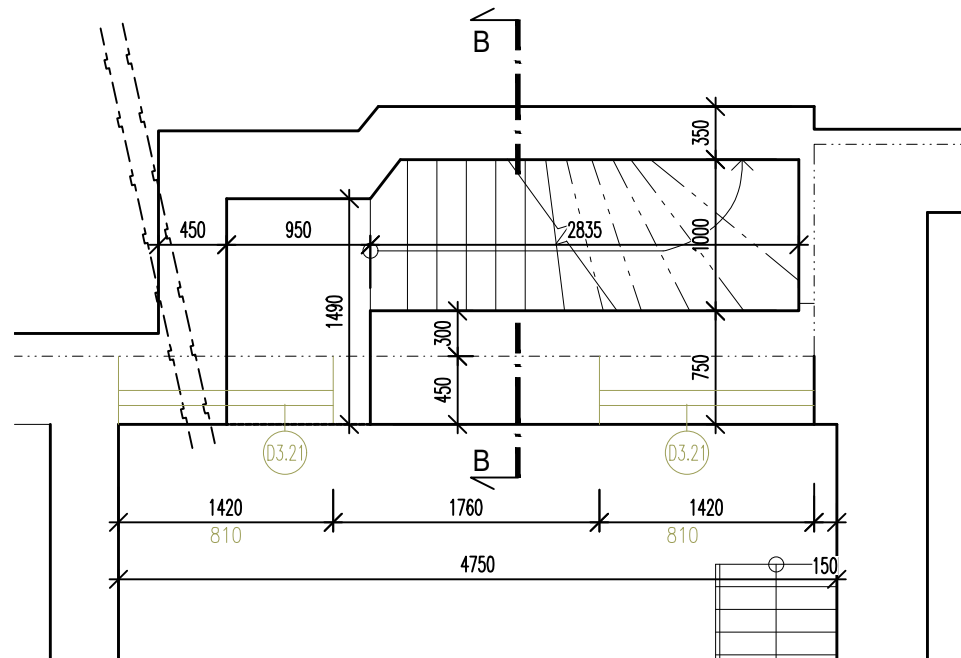



BOURACÍ PRÁCE1.NP

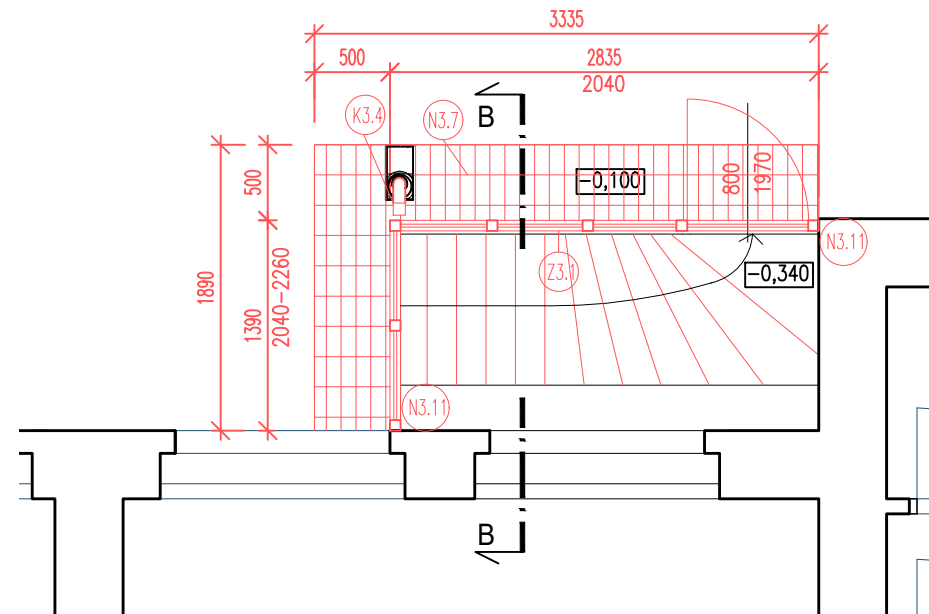

BOURACÍ PRÁCE1.PP

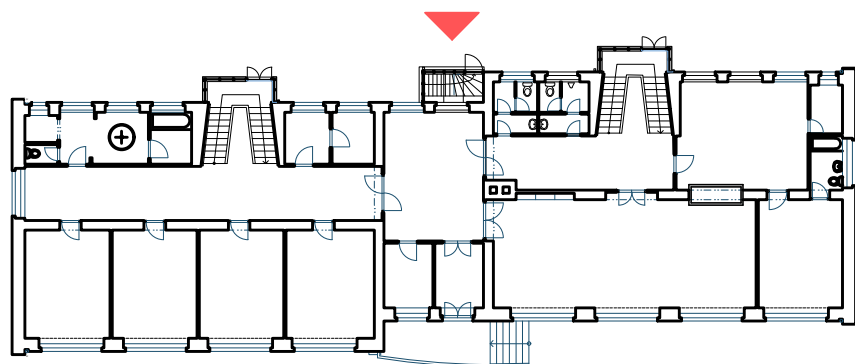

NOVÝ STAV 1. NP

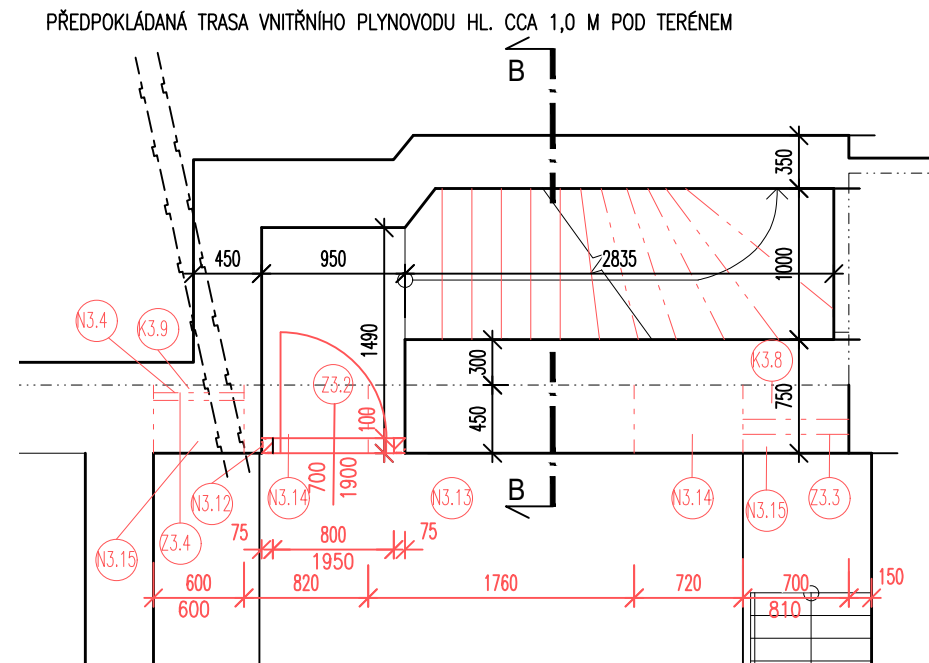

NOVÝ STAV 1. PP

LEGENDA MATERIÁLU :

- BOURANÉ KONSTRUKCE
- NOVÉ KONSTRUKCE
- STÁVAJÍCÍ KONSTRUKCE
- PŘÍČKA YTONG TL. 100 mm

VYPRACOVAL ING. FRANTIŠEK ŽÁK	ZODPOVĚDNÝ PROJEKTANT ING. ARCH. MICHAL ZLATUŠKA	ING. FRANTIŠEK ŽÁK projektová a inženýrská činnost Dukovanská 990/2, Třebíč mobil : 737 614 490 email : zak.tr@seznam.cz	
INVESTOR KRAJ VYSOČINA	ADRESA ŽIŽKOVA 1882/57, 586 01 JIHLAVA	ČÍSLO ZAKÁZKY	
MÍSTO STAVBY TŘEŠŇOVÁ 748, JEMNICE	KATASTRÁLNÍ ÚZEMÍ, PARCELNÍ Č. JEMNICE, PARCELA Č.1469/1	FORMÁT 2 x A4	
AKCE: DĚTSKÝ DOMOV JEMNICE - REKONSTRUKCE SCHODIŠŤ		PROJEKT PRO DPS	
STAVEBNÍ ČÁST Schodiště III - půdorys 1.PP a 1.NP		MĚŘÍTKO 1:50	
		ČÍSLO VÝKRESU SCH3/01	
		DATUM 08.2021	