


-VARIANTA ZAŘÍZENÍ JEDNACÍ MÍSTNOSTI JAKO PŘEDNÁŠKOVÝ SÁL

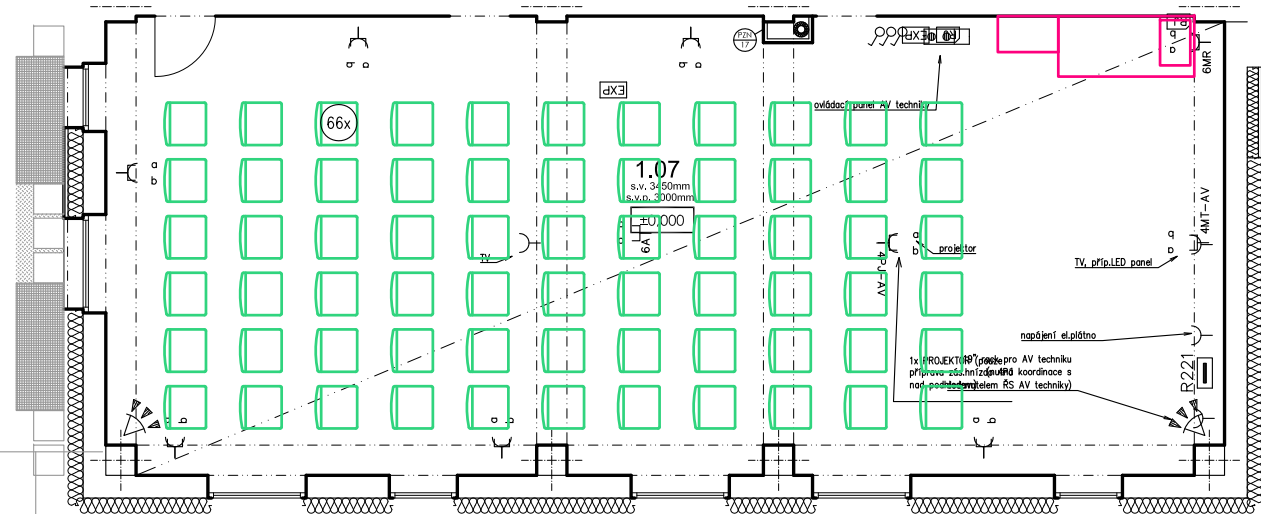

LEGENDA MÍSTNOSTÍ

Č.	ÚČEL MÍSTNOSTI	PLOCHA	PODLAHA	OZN.	STĚNA	STROP
1.01	VSTUPNÍ VESTIBUL	93.70 m ²	keramická dlažba	C.4/R.1	omítko štuková	minerální podhled
1.02	RECEPCE	31.28 m ²	keramická dlažba	C.4	omítko štuková	minerální podhled
1.03	CHODBA	213.66 m ²	keramická dlažba	C.5/R.2	omítko štuková	minerální podhled
1.04	ROZVODNA	3.62 m ²	keramická dlažba	C.6	omítko štuková	omítko štuková
1.05	CHODBA	6.55 m ²	keramická dlažba	C.5	omítko štuková	omítko štuková
1.06	POŽÁRNÍ SCHODIŠTĚ	10.85 m ²	keramická dlažba	C.5/S.1	omítko štuková	omítko štuková
1.07	SEDACÍ MÍSTNOST	22.89 m ²	akustický vinyl	A.2	omítko štuková	minerální podhled
1.08	DENNÍ MÍSTNOST	11.93 m ²	akustický vinyl	A.2	omítko štuková	minerální podhled
1.09	ŠATNA	24.66 m ²	akustický vinyl	A.2	omítko štuková	minerální podhled
1.10	KANCELÁŘ SDRUŽENÁ	24.66 m ²	akustický vinyl	A.2	omítko štuková	minerální podhled
1.11	KANCELÁŘ SDRUŽENÁ	25.08 m ²	akustický vinyl	A.2	omítko štuková	minerální podhled
1.12	KANCELÁŘ INDIVIDUÁLNÍ	11.65 m ²	akustický vinyl	A.2	omítko štuková	minerální podhled
1.13	KANCELÁŘ SDRUŽENÁ	24.75 m ²	akustický vinyl	A.2	omítko štuková	minerální podhled
1.14	KANCELÁŘ SDRUŽENÁ	24.66 m ²	akustický vinyl	A.2	omítko štuková	minerální podhled
1.15	KANCELÁŘ SDRUŽENÁ	24.66 m ²	akustický vinyl	A.2	omítko štuková	minerální podhled
1.16	KANCELÁŘ INDIVIDUÁLNÍ	11.65 m ²	akustický vinyl	A.2	omítko štuková	minerální podhled
1.17	KANCELÁŘ SPOLEČNÁ	34.55 m ²	akustický vinyl	A.2	omítko štuková	minerální podhled
1.18	SPISOVNA	19.05 m ²	keramická dlažba	C.6	omítko štuková	minerální podhled
1.19	SEKRETARIÁT	15.70 m ²	akustický vinyl	A.2	omítko štuková	minerální podhled
1.20	KANCELÁŘ VEDOUCÍ	20.06 m ²	akustický vinyl	A.2	omítko štuková	minerální podhled
1.21	ROZVODNA	2.20 m ²	keramická dlažba	C.6	omítko štuková	omítko štuková
1.22	CHODBA	6.55 m ²	keramická dlažba	C.5	omítko štuková	omítko štuková
1.23	POŽÁRNÍ SCHODIŠTĚ	10.87 m ²	keramická dlažba	C.5/S.1	omítko štuková	omítko štuková
1.24	SPISOVNA	47.98 m ²	keramická dlažba	C.6	omítko štuková	omítko štuková
1.25	PŘEDSÍŇ WC	7.88 m ²	keramická dlažba	C.7	keramický obklad	minerální podhled
1.26	WC ŽENY	15.00 m ²	keramická dlažba	C.7	keramický obklad	minerální podhled
1.27	PŘEDSÍŇ WC	9.00 m ²	keramická dlažba	C.7	keramický obklad	minerální podhled
1.28	WC MUŽI	13.87 m ²	keramická dlažba	C.7	keramický obklad	minerální podhled
1.29	VÝTAHOVÁ ŠACHTA	6.74 m ²			prosklená šachta	
1.30	SCHODIŠTĚ	13.06 m ²	keramická dlažba	S.2		
1.31	PŘEDSÍŇ + WC ŽENY	10.03 m ²	keramická dlažba	C.7	keramický obklad	minerální podhled
1.32	WC KABINA MOBLNÍ	4.36 m ²	keramická dlažba	C.7	keramický obklad	minerální podhled
1.33	ČAJOVÁ KUCHYŇKA	6.03 m ²	keramická dlažba	C.6	keramický obklad	minerální podhled
1.34	INSTALAČNÍ ŠACHTA	3.97 m ²			omítko štuková	omítko štuková
1.35	PŘEDSÍŇ WC MUŽI	5.56 m ²	keramická dlažba	C.7	keramický obklad	minerální podhled
1.36	WC MUŽI	11.79 m ²	keramická dlažba	C.7	keramický obklad	minerální podhled
1.37	UKLIDOVÁ KOMORA	3.32 m ²	keramická dlažba	C.7	keramický obklad	minerální podhled
1.38	CHODBA	29.31 m ²	keramická dlažba	C.5	omítko štuková	minerální podhled
1.39	VÝTAHOVÁ ŠACHTA	6.86 m ²			prosklená šachta	
1.40	CHODBA	213.48 m ²	keramická dlažba	C.5/R.2	omítko štuková	minerální podhled
1.41	ROZVODNA	3.62 m ²	keramická dlažba	C.6	omítko štuková	omítko štuková
1.42	CHODBA	6.47 m ²	keramická dlažba	C.5	omítko štuková	omítko štuková
1.43	POŽÁRNÍ SCHODIŠTĚ	10.71 m ²	keramická dlažba	C.5/S.1	omítko štuková	omítko štuková
1.44	KANCELÁŘ SPOLEČNÁ	36.29 m ²	akustický vinyl	A.2	omítko štuková	minerální podhled
1.45	SPISOVNA	19.35 m ²	keramická dlažba	C.6	omítko štuková	minerální podhled
1.46	KANCELÁŘ SPOLEČNÁ	35.37 m ²	akustický vinyl	A.2	omítko štuková	minerální podhled
1.47	KANCELÁŘ INDIVIDUÁLNÍ	11.67 m ²	akustický vinyl	A.2	omítko štuková	minerální podhled
1.48	KANCELÁŘ SDRUŽENÁ	24.66 m ²	akustický vinyl	A.2	omítko štuková	minerální podhled
1.49	KANCELÁŘ SDRUŽENÁ	24.66 m ²	akustický vinyl	A.2	omítko štuková	minerální podhled
1.50	KANCELÁŘ SDRUŽENÁ	24.14 m ²	akustický vinyl	A.2	omítko štuková	minerální podhled
1.51	KANCELÁŘ INDIVIDUÁLNÍ	12.58 m ²	akustický vinyl	A.2	omítko štuková	minerální podhled
1.52	DENNÍ MÍSTNOST	24.75 m ²	akustický vinyl	A.2	omítko štuková	minerální podhled
1.53	KANCELÁŘ SDRUŽENÁ	24.66 m ²	akustický vinyl	A.2	omítko štuková	minerální podhled
1.54	KANCELÁŘ SDRUŽENÁ	24.66 m ²	akustický vinyl	A.2	omítko štuková	minerální podhled
1.55	KANCELÁŘ INDIVIDUÁLNÍ	11.65 m ²	akustický vinyl	A.2	omítko štuková	minerální podhled
1.56	KANCELÁŘ SPOLEČNÁ	34.55 m ²	akustický vinyl	A.2	omítko štuková	minerální podhled
1.57	SPISOVNA	19.05 m ²	akustický vinyl	A.2	omítko štuková	minerální podhled
1.58	SEKRETARIÁT	15.70 m ²	akustický vinyl	A.2	omítko štuková	minerální podhled
1.59	KANCELÁŘ VEDOUCÍ	20.06 m ²	akustický vinyl	A.2	omítko štuková	minerální podhled
1.60	ROZVODNA	3.62 m ²	keramická dlažba	C.6	omítko štuková	omítko štuková
1.61	CHODBA	6.47 m ²	keramická dlažba	C.5	omítko štuková	omítko štuková
1.62	POŽÁRNÍ SCHODIŠTĚ	10.71 m ²	keramická dlažba	C.5/S.1	omítko štuková	omítko štuková
1.63	SPISOVNA	73.66 m ²	keramická dlažba	C.6	omítko štuková	minerální podhled
1.64	SKLAD	15.15 m ²	keramická dlažba	C.6	omítko štuková	minerální podhled
1.65	ŠATNA OŠTŘAHA, RECEPCE	5.24 m ²	keramická dlažba	C.6	omítko štuková	minerální podhled
1.66	UMÝVARNÁ OŠTŘAHA	1.95 m ²	keramická dlažba	C.7	keramický obklad	minerální podhled
1.67	WC OŠTŘAHA	1.56 m ²	keramická dlažba	C.7	keramický obklad	minerální podhled
1.68	VÝTAHOVÁ ŠACHTA	6.74 m ²			prosklená šachta	
1.69	SCHODIŠTĚ	13.06 m ²	keramická dlažba	S.2		
1.70	PŘEDSÍŇ + WC ŽENY	10.03 m ²	keramická dlažba	C.7	keramický obklad	minerální podhled
1.71	WC KABINA MOBLNÍ	4.36 m ²	keramická dlažba	C.7	keramický obklad	minerální podhled
1.72	ČAJOVÁ KUCHYŇKA	6.03 m ²	keramická dlažba	C.6	keramický obklad	minerální podhled
1.73	INSTALAČNÍ ŠACHTA	3.97 m ²			omítko štuková	omítko štuková
1.74	PŘEDSÍŇ WC MUŽI	5.56 m ²	keramická dlažba	C.7	keramický obklad	minerální podhled
1.75	WC MUŽI	11.79 m ²	keramická dlažba	C.7	keramický obklad	minerální podhled
1.76	UKLIDOVÁ KOMORA	3.32 m ²	keramická dlažba	C.7	keramický obklad	minerální podhled
1.77	CHODBA	29.35 m ²	keramická dlažba	C.7	omítko štuková	minerální podhled
1.78	VÝTAHOVÁ ŠACHTA	6.86 m ²			prosklená šachta	
1.79	ZADVĚŘI	4.02 m ²	keramická dlažba	C.8	omítko štuková	minerální podhled
1.80	PŘÍPRAVNÁ BUFETU	28.19 m ²	keramická dlažba	C.9	keramický obklad	minerální podhled
1.81	ŠATNA PERSONÁL BUFET	7.25 m ²	keramická dlažba	C.8	omítko štuková	minerální podhled
1.82	UMÝVARNÁ PERSONÁL	3.87 m ²	keramická dlažba	C.9	keramický obklad	minerální podhled
1.83	PŘEDSÍŇ WC	1.91 m ²	keramická dlažba	C.9	keramický obklad	minerální podhled
1.84	WC PERSONÁL BUFET	1.62 m ²	keramická dlažba	C.9	keramický obklad	minerální podhled
1.85	UMÝVARNÁ NÁDOBÍ	18.11 m ²	keramická dlažba	C.9	keramický obklad	minerální podhled
1.86	SKLAD	10.24 m ²	keramická dlažba	C.9	keramický obklad	minerální podhled
1.87	UKLIDOVÁ KOMORA	3.40 m ²	keramická dlažba	C.9	keramický obklad	minerální podhled
1.88	KANCELÁŘ	8.94 m ²	keramická dlažba	C.8	omítko štuková	minerální podhled
1.89	SKLAD BIOL. ODPADU	3.78 m ²	keramická dlažba	C.9	keramický obklad	omítko štuková
1.90	BUFET - ODVÝT	232.35 m ²	akustický vinyl	A.2	omítko štuková	minerální podhled

● PROPOŽÁRNÍ DĚŘE

S.V.P. - SVĚTLÁ VÝŠKA MÍSTNOSTI KE KONSTRUKCI STROPU
S.V.P. - SVĚTLÁ VÝŠKA MÍSTNOSTI KE KONSTRUKCI PODHLADU

+ 0.000 = 523.400 m n.m. = 1. NADZEMNÍ PODLAŽÍ NAVRHOVANÉ BUDOVY E

PROJEKTANT ARTPROJEKT s.r.o. - autorizovaný architekt Ing. Petr Holub	AUTORIZOVANÝ ARCHTEKT VEDOUČÍ PROJEKTANT TOMÁŠ DOHNAL VYPRACOVAL TOMÁŠ DOHNAL
INVESTOR Kraj Vysočina Základní úřad kraje Vysočina, administrativní budova "E" - vybavení interiéru	AKCE STUPĚŇ PD VNITŘNÍ VYBAVENÍ ZAKÁZKOVÉ ČÍSLO 01-204 DATUM 07/2021
STAVĚBNÍ DOKLAD SO01	PROJEKT INTERIÉRY MĚŘÍTKO 1:100 FORMÁT 12x44 NAZEV VÝKRESU SO 01 - 1. NP: PŮDORYS ČÍSLO VÝKRESU 1302