


KATASTRÁLNÍ SITUACE 1:200

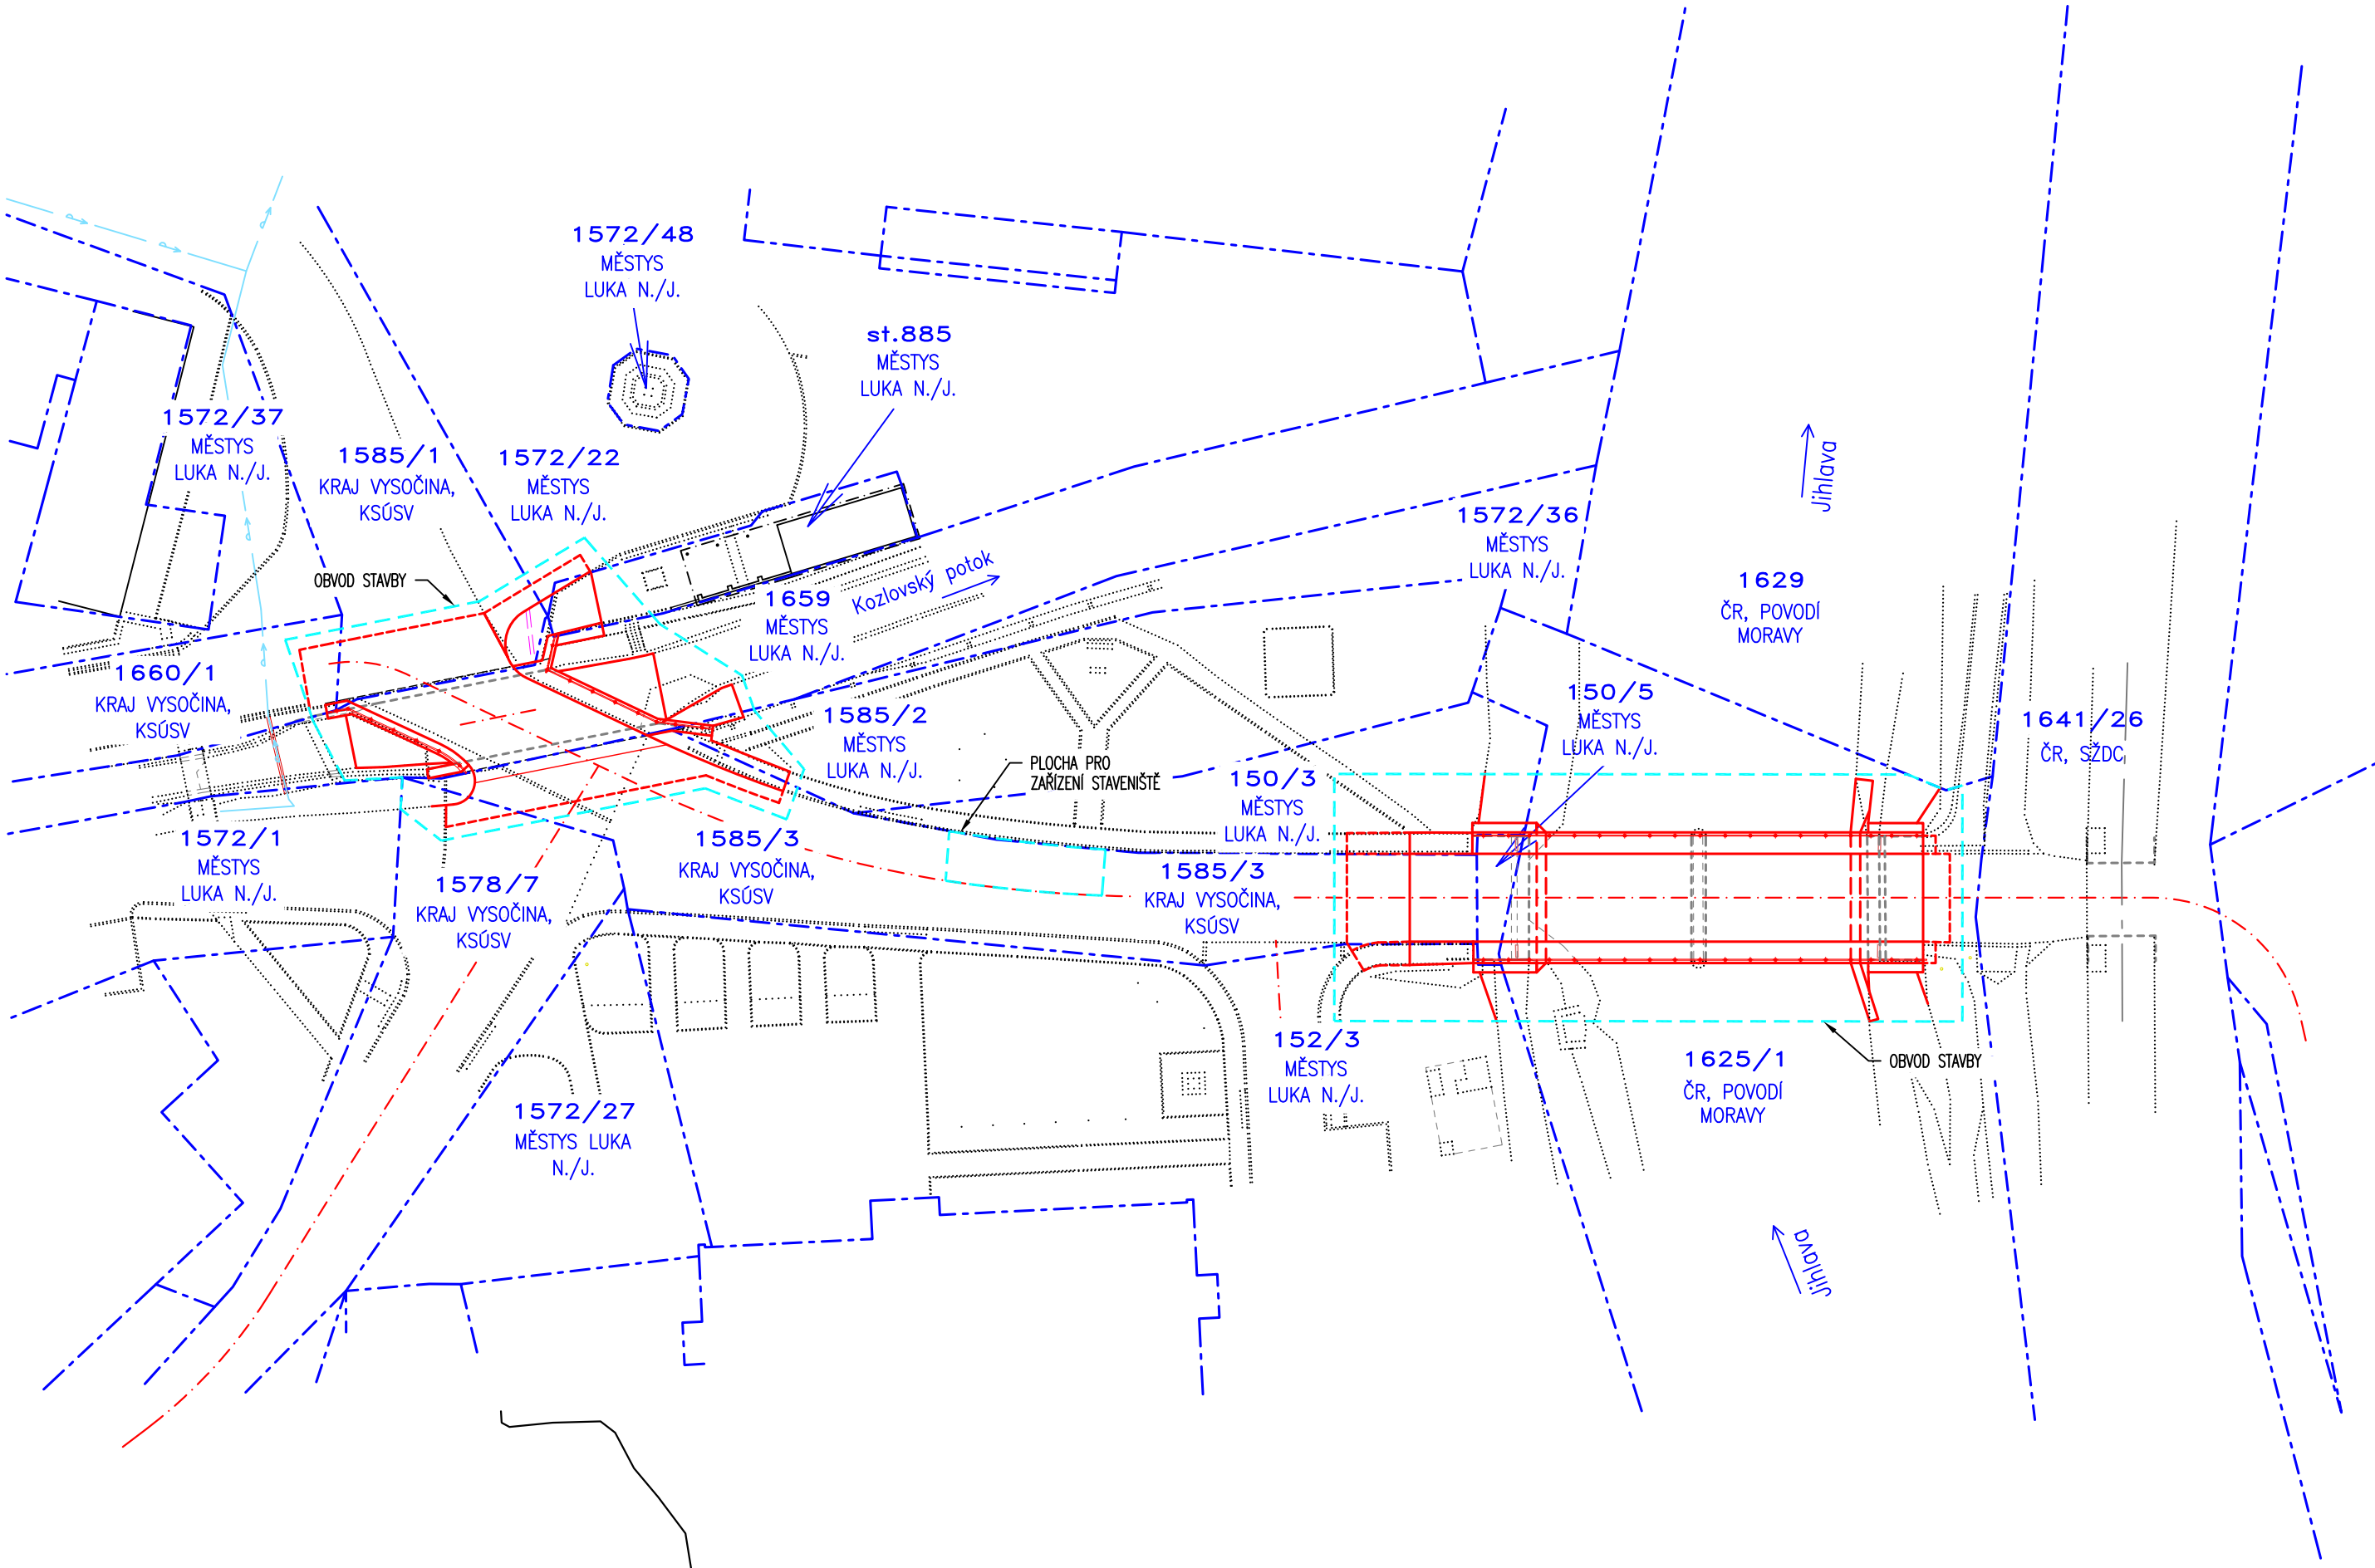

LEGENDA ČAR

STÁVAJÍCÍ STAV


HRANICE PARCEL KATASTRU NEMOVITOSTÍ

ČÍSLO PARCELY KATASTRU NEMOVITOSTÍ

HRANICE STAVBY

1585/3

VÝŠKOVÝ SYSTÉM: Bpv
SOUŘADNICOVÝ SYSTÉM: S-JTSK

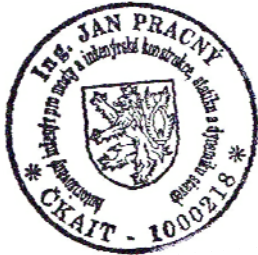

| | | | | | |
|--|-------------------|---------------------------|-----------------------|--|---------------------|
| VEDOUČÍ PROJEKTANT | ZODPOV.PROJEKTANT | VYPRACOVAL | KONTROLOVAL | <div><div>Výše: 23 624 00, BRNO</div><div><div><div>D</div><div>projekce</div><div>Ing. JAN PRACNÝ</div></div><div>tel-fax 541260788</div></div></div> | |
| ING.JAN PRACNÝ | ING.JAN PRACNÝ | ING.LIBOR PUKLICKÝ, Ph.D. | ING.LADISLAV ŠTĚPÁNEK | | |
| OBJEDNATEL: KSÚSV, JIHLAVA | KRAJ: VYSOČINA | | | | |
| II/404 Luka nad Jihlavou, mosty ev.č.404-004 a ev.č.404-005 | | | | DATUM | 10/2019 |
| | | | | FORMÁT | 5A4 |
| | | | | OČEL | PDPS |
| | | | | MĚŘÍTKO | 1:200 |
| | | | | Luka n.J.\C3_Sit.dwg | |
| KATASTRÁLNÍ SITUACE | | | | ČÍSLO PARÉ | ČÍSLO VÝKRESU C2 |