



KOORDINAČNÍ SITUACE 1:200
 STÁVAJÍCÍ STAV

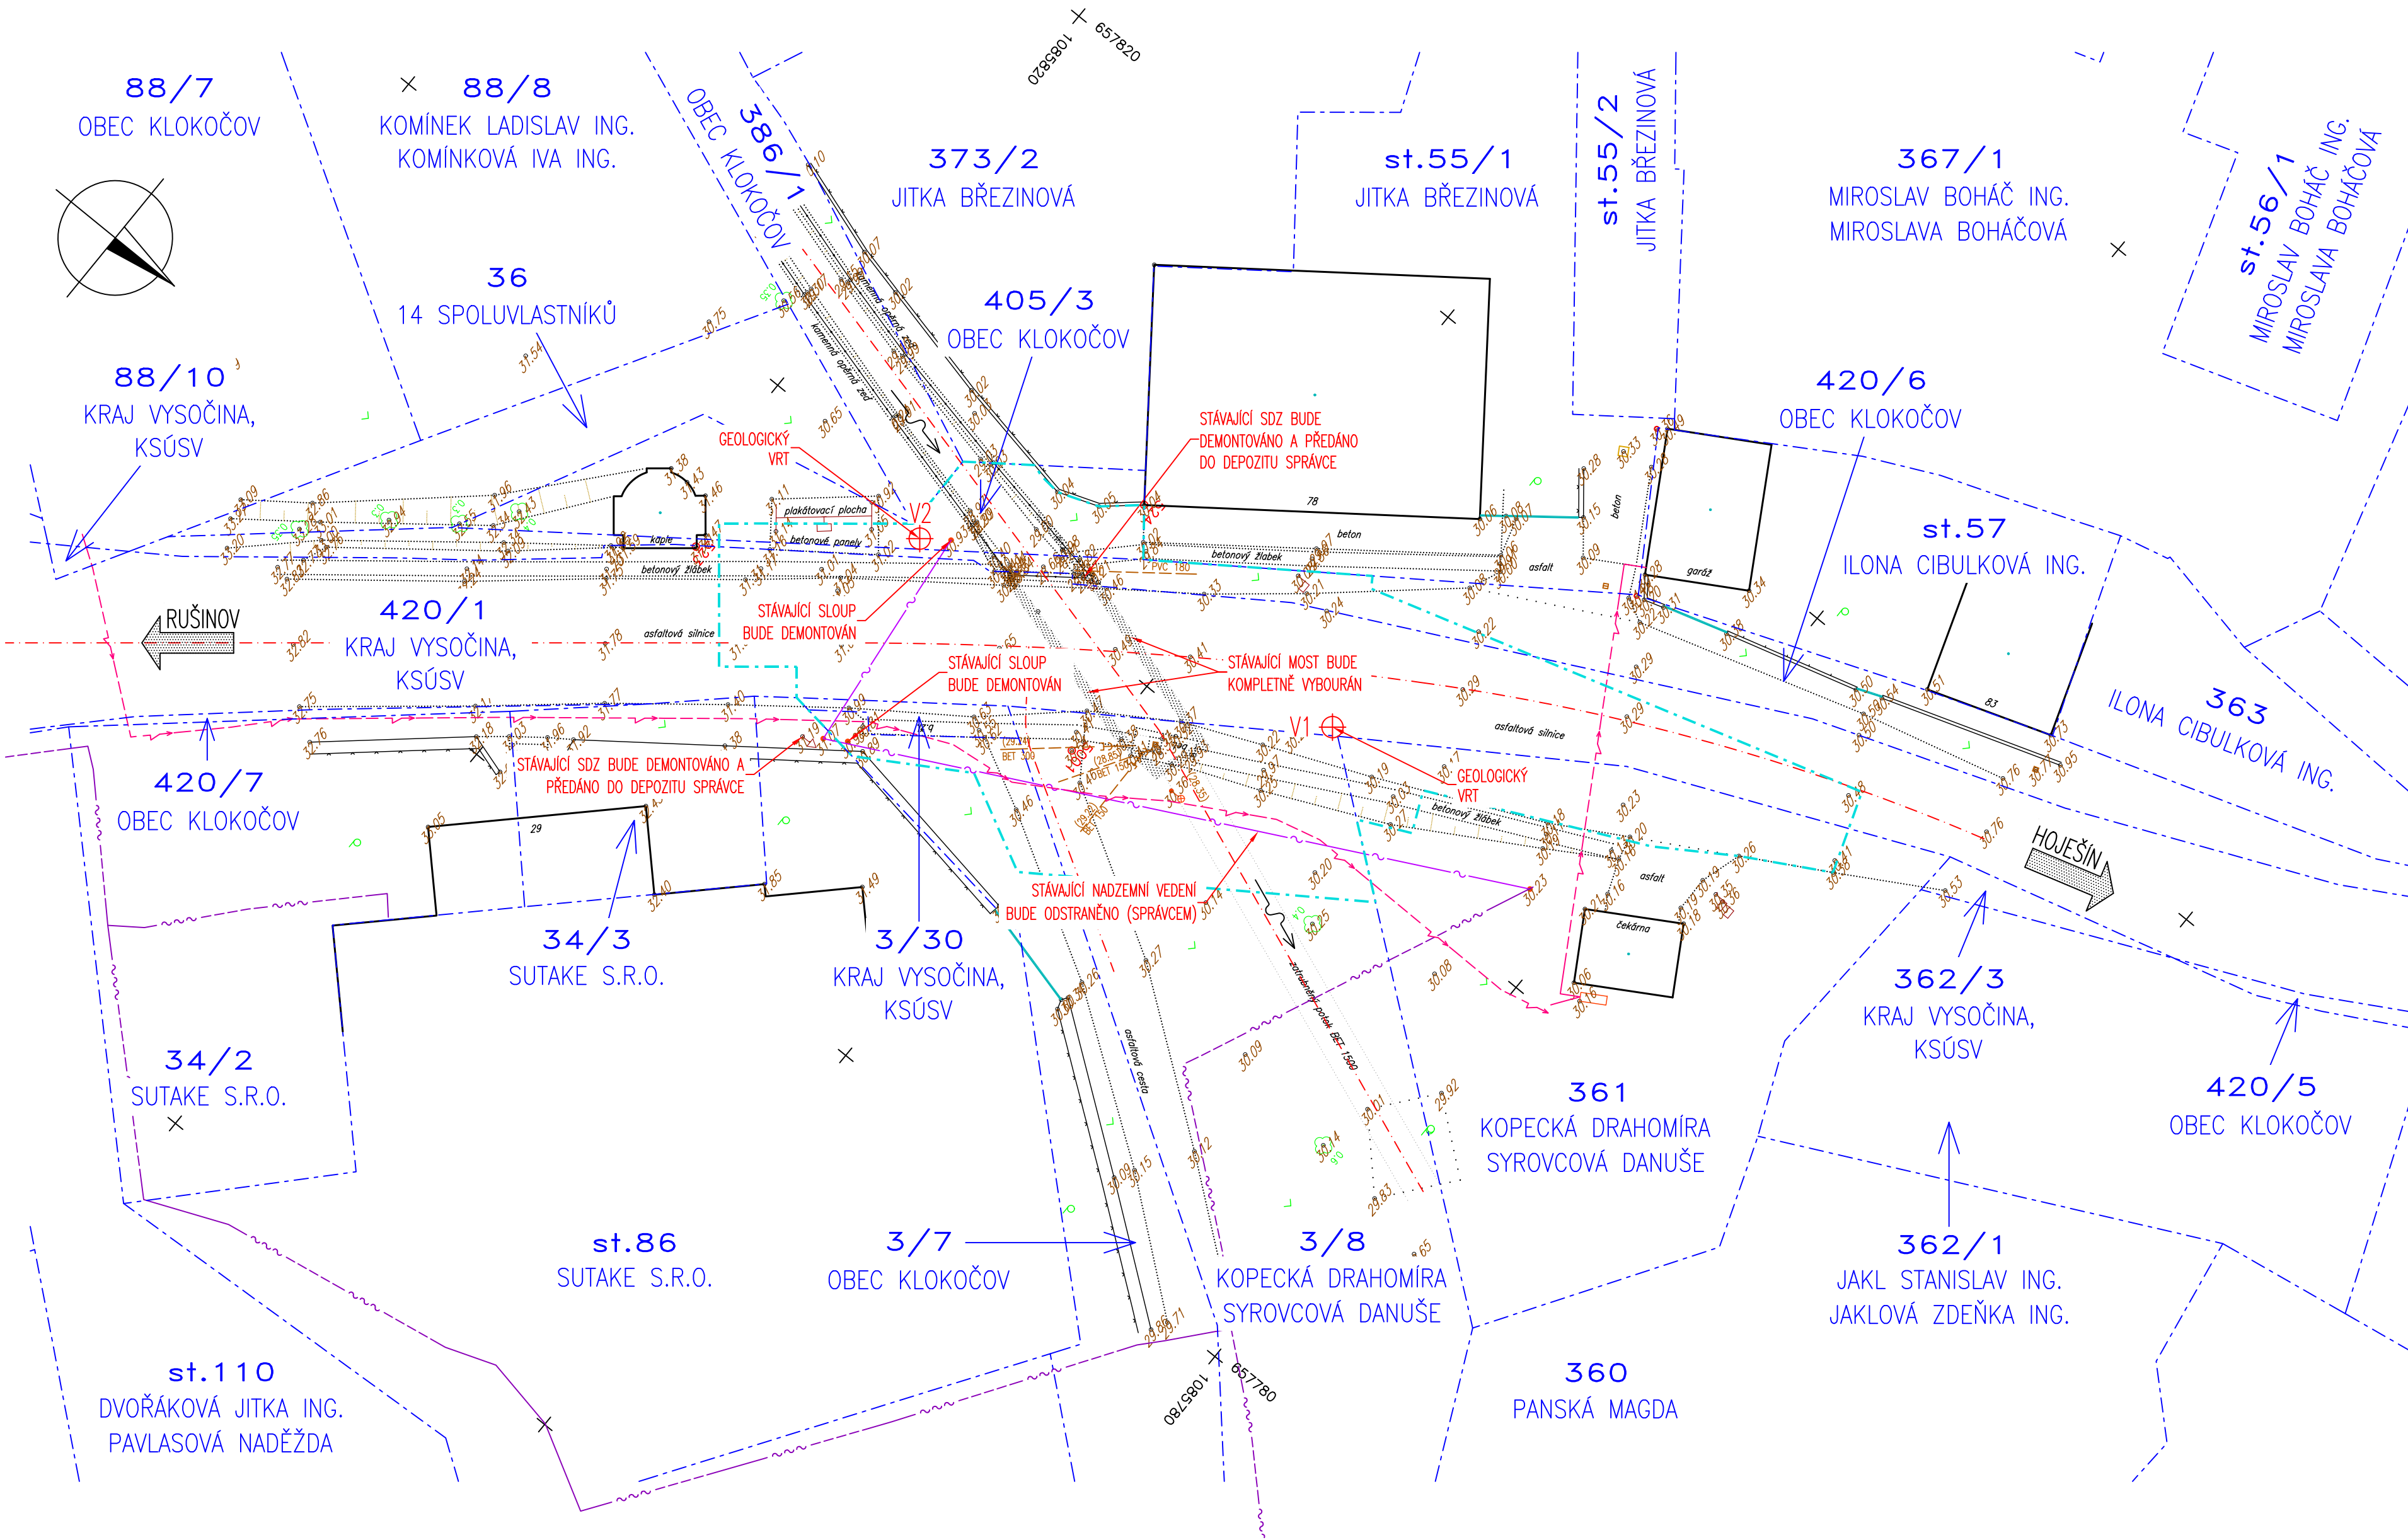

NOVÝ STAV

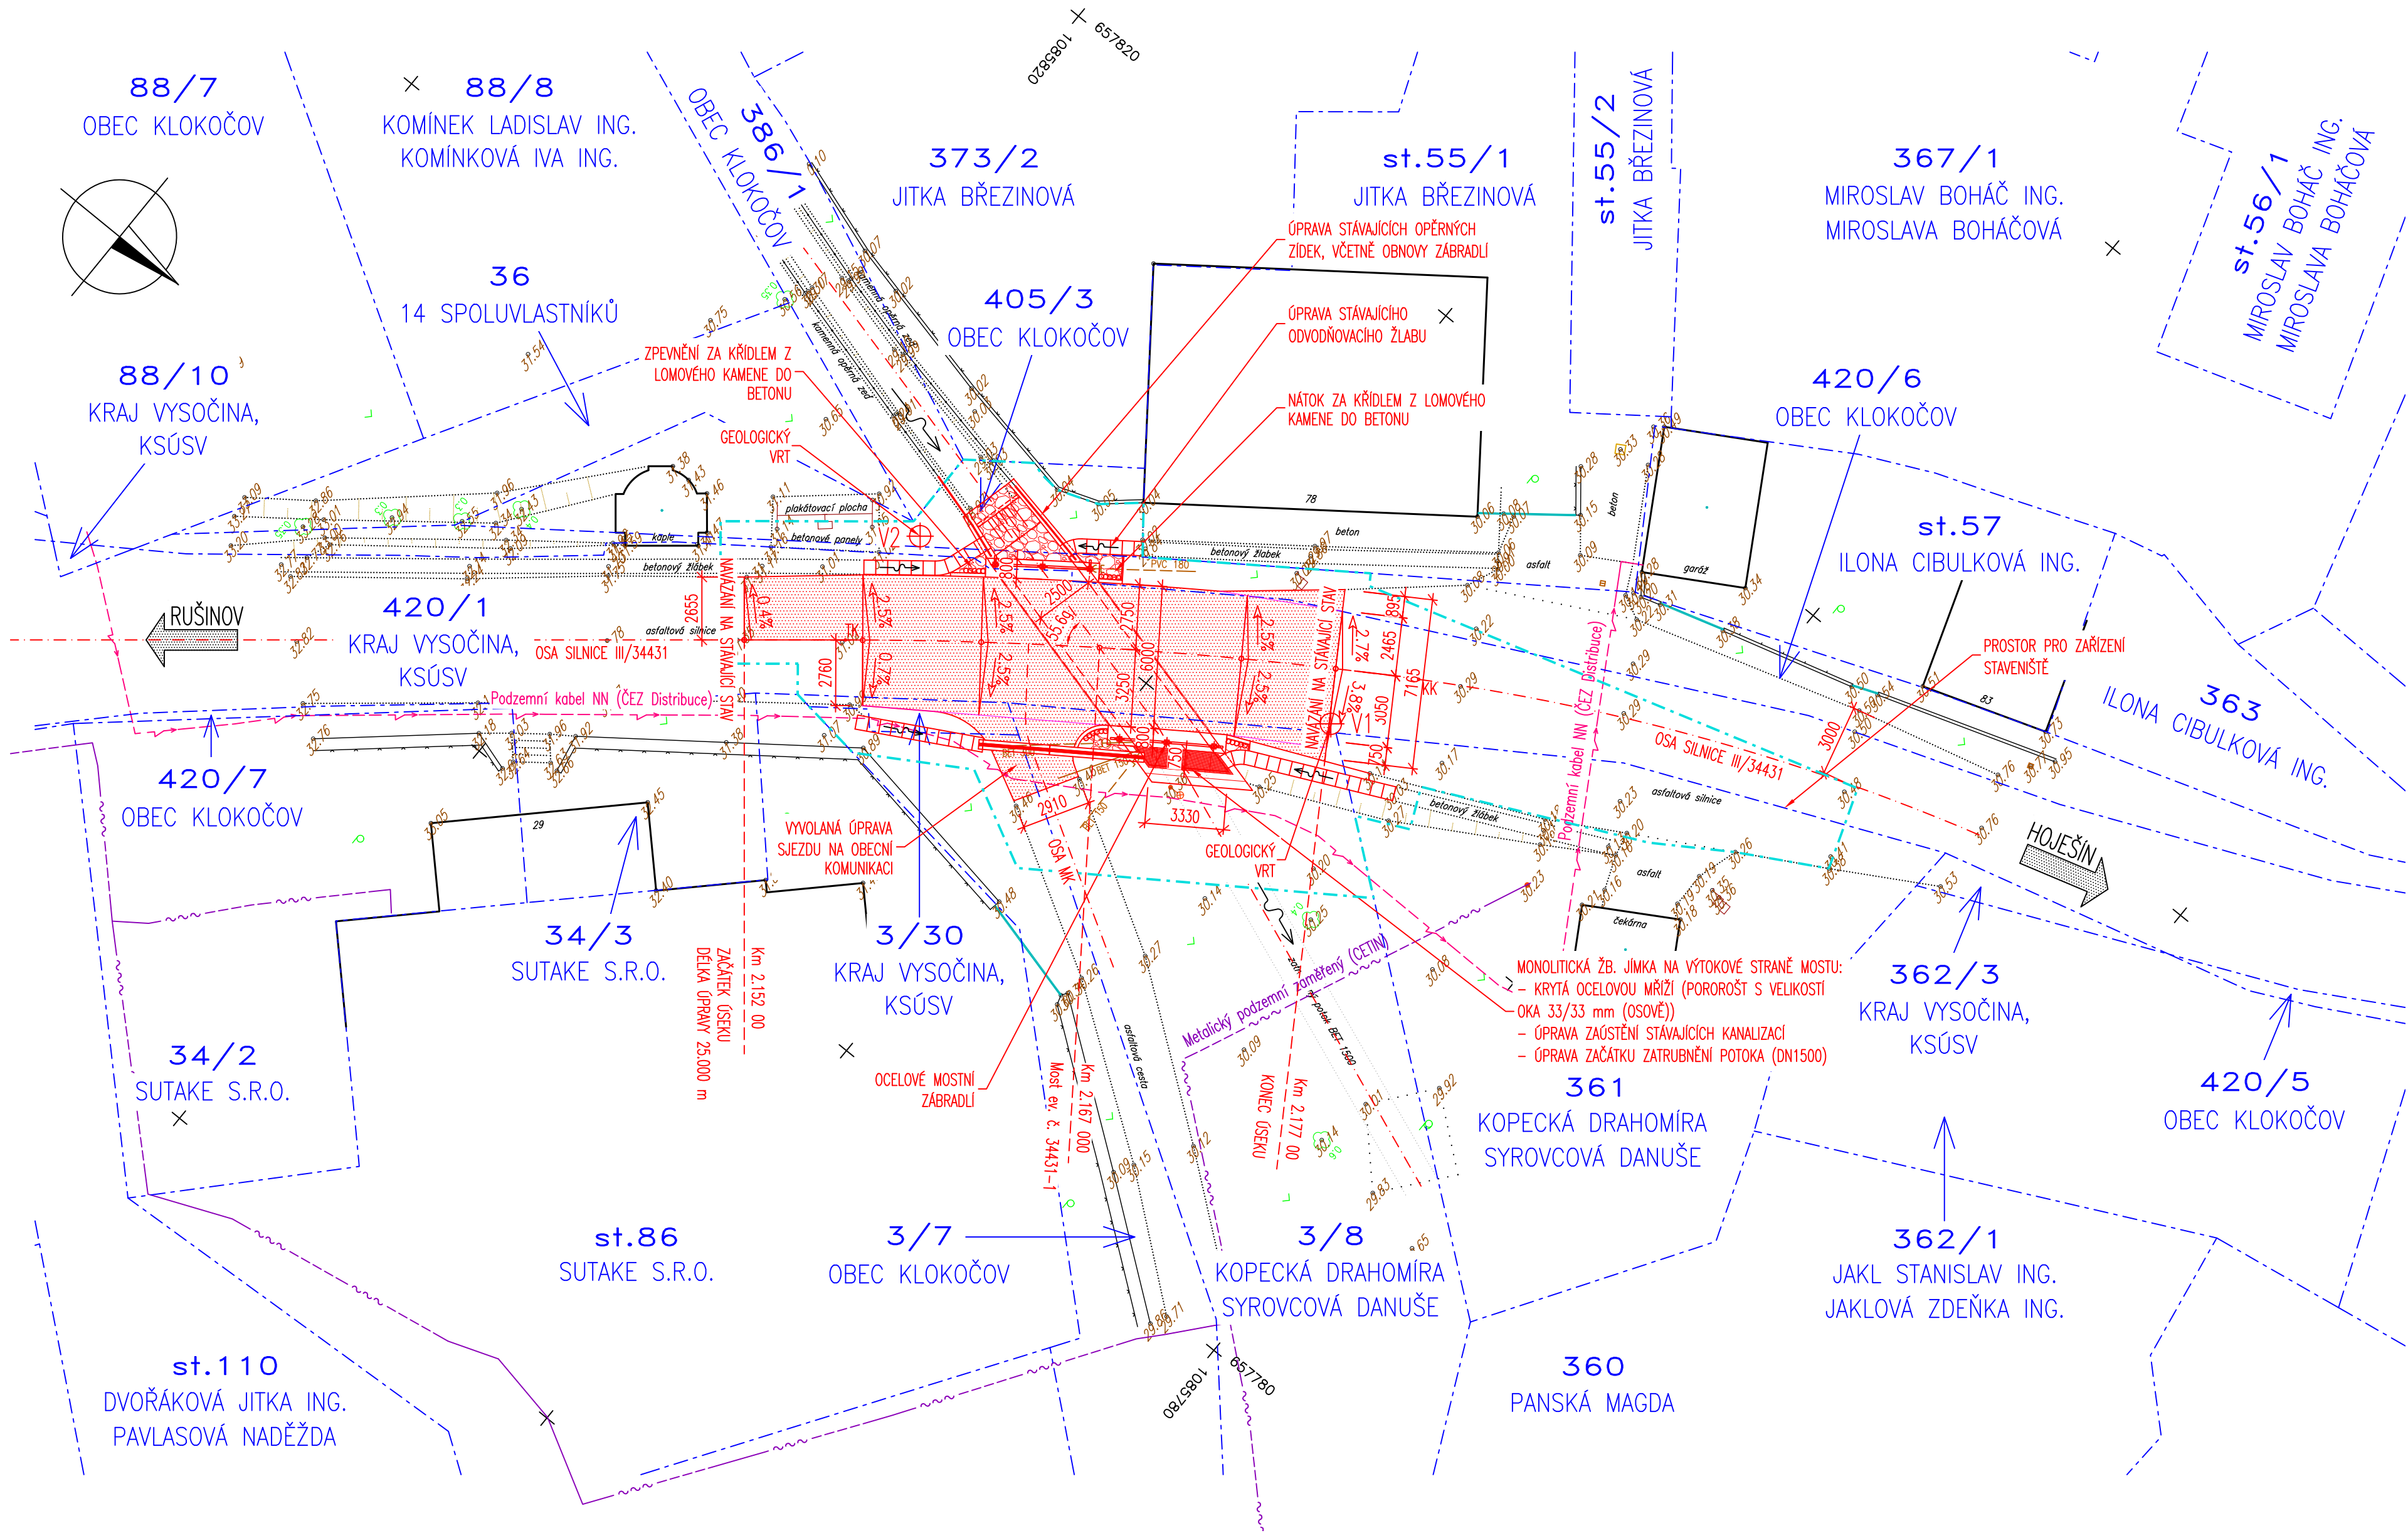


SO 001 Bourání
 SO 201 Most ev. č. 34431-1

- LEGENDA ČAR
 STÁVAJÍCÍ STAV
 HRANICE PARCEL KATASTRU NEMOVITOSTÍ
 1803 ČÍSLO PARCELY KATASTRU NEMOVITOSTÍ
 PLNÁ KONSTRUKCE VOZOVKY
 OBVOD STAVBY

- LEGENDA SÍTÍ
 PODZEMNÍ KABEL SDĚLOVACÍ METALICKÝ ZAMĚŘENÝ (CETIN, a.s.)
 NADZEMNÍ KABEL SDĚLOVACÍ METALICKÝ (CETIN, a.s.)
 PODZEMNÍ VEDENÍ NN (ČEZ DISTRIBUCE, a.s.)
 KANALIZACE DEŠŤOVÁ (OBEC KLOKOČOV)

VÝŠKOVÝ SYSTÉM: Bpv
 SOUŘADNICOVÝ SYSTÉM: S-JTSK

VEDOUcí PROJEKTANT ING. JAN PRACNÝ	ZODPOV. PROJEKTANT ING. JAN PRACNÝ	VYPRACOVAL ING. LADISLAV ŠTĚPÁNEK	KONTROLOVAL ING. LUDMIL PUKLICKÝ, Ph.D.	
OBJEDNATEL: KRAJSKÁ SPRÁVA A DŘÍŽBA-SILNICE VYSOČINA	KRAJSKÁ SPRÁVA A DŘÍŽBA-SILNICE VYSOČINA			
III/34431-1 Klokočov most ev. č. 34431-1				
KOORDINAČNÍ SITUACE				
				DATUM 03/2021
				FORMÁT 844
				OČEL PDPS
				MĚŘÍTKO 1:200
				Klokočov\CS_Koor_Sit.dwg
				ČÍSLO PARCELY ČÍSLO VÝKRESU C3