


SITUACE
1:150

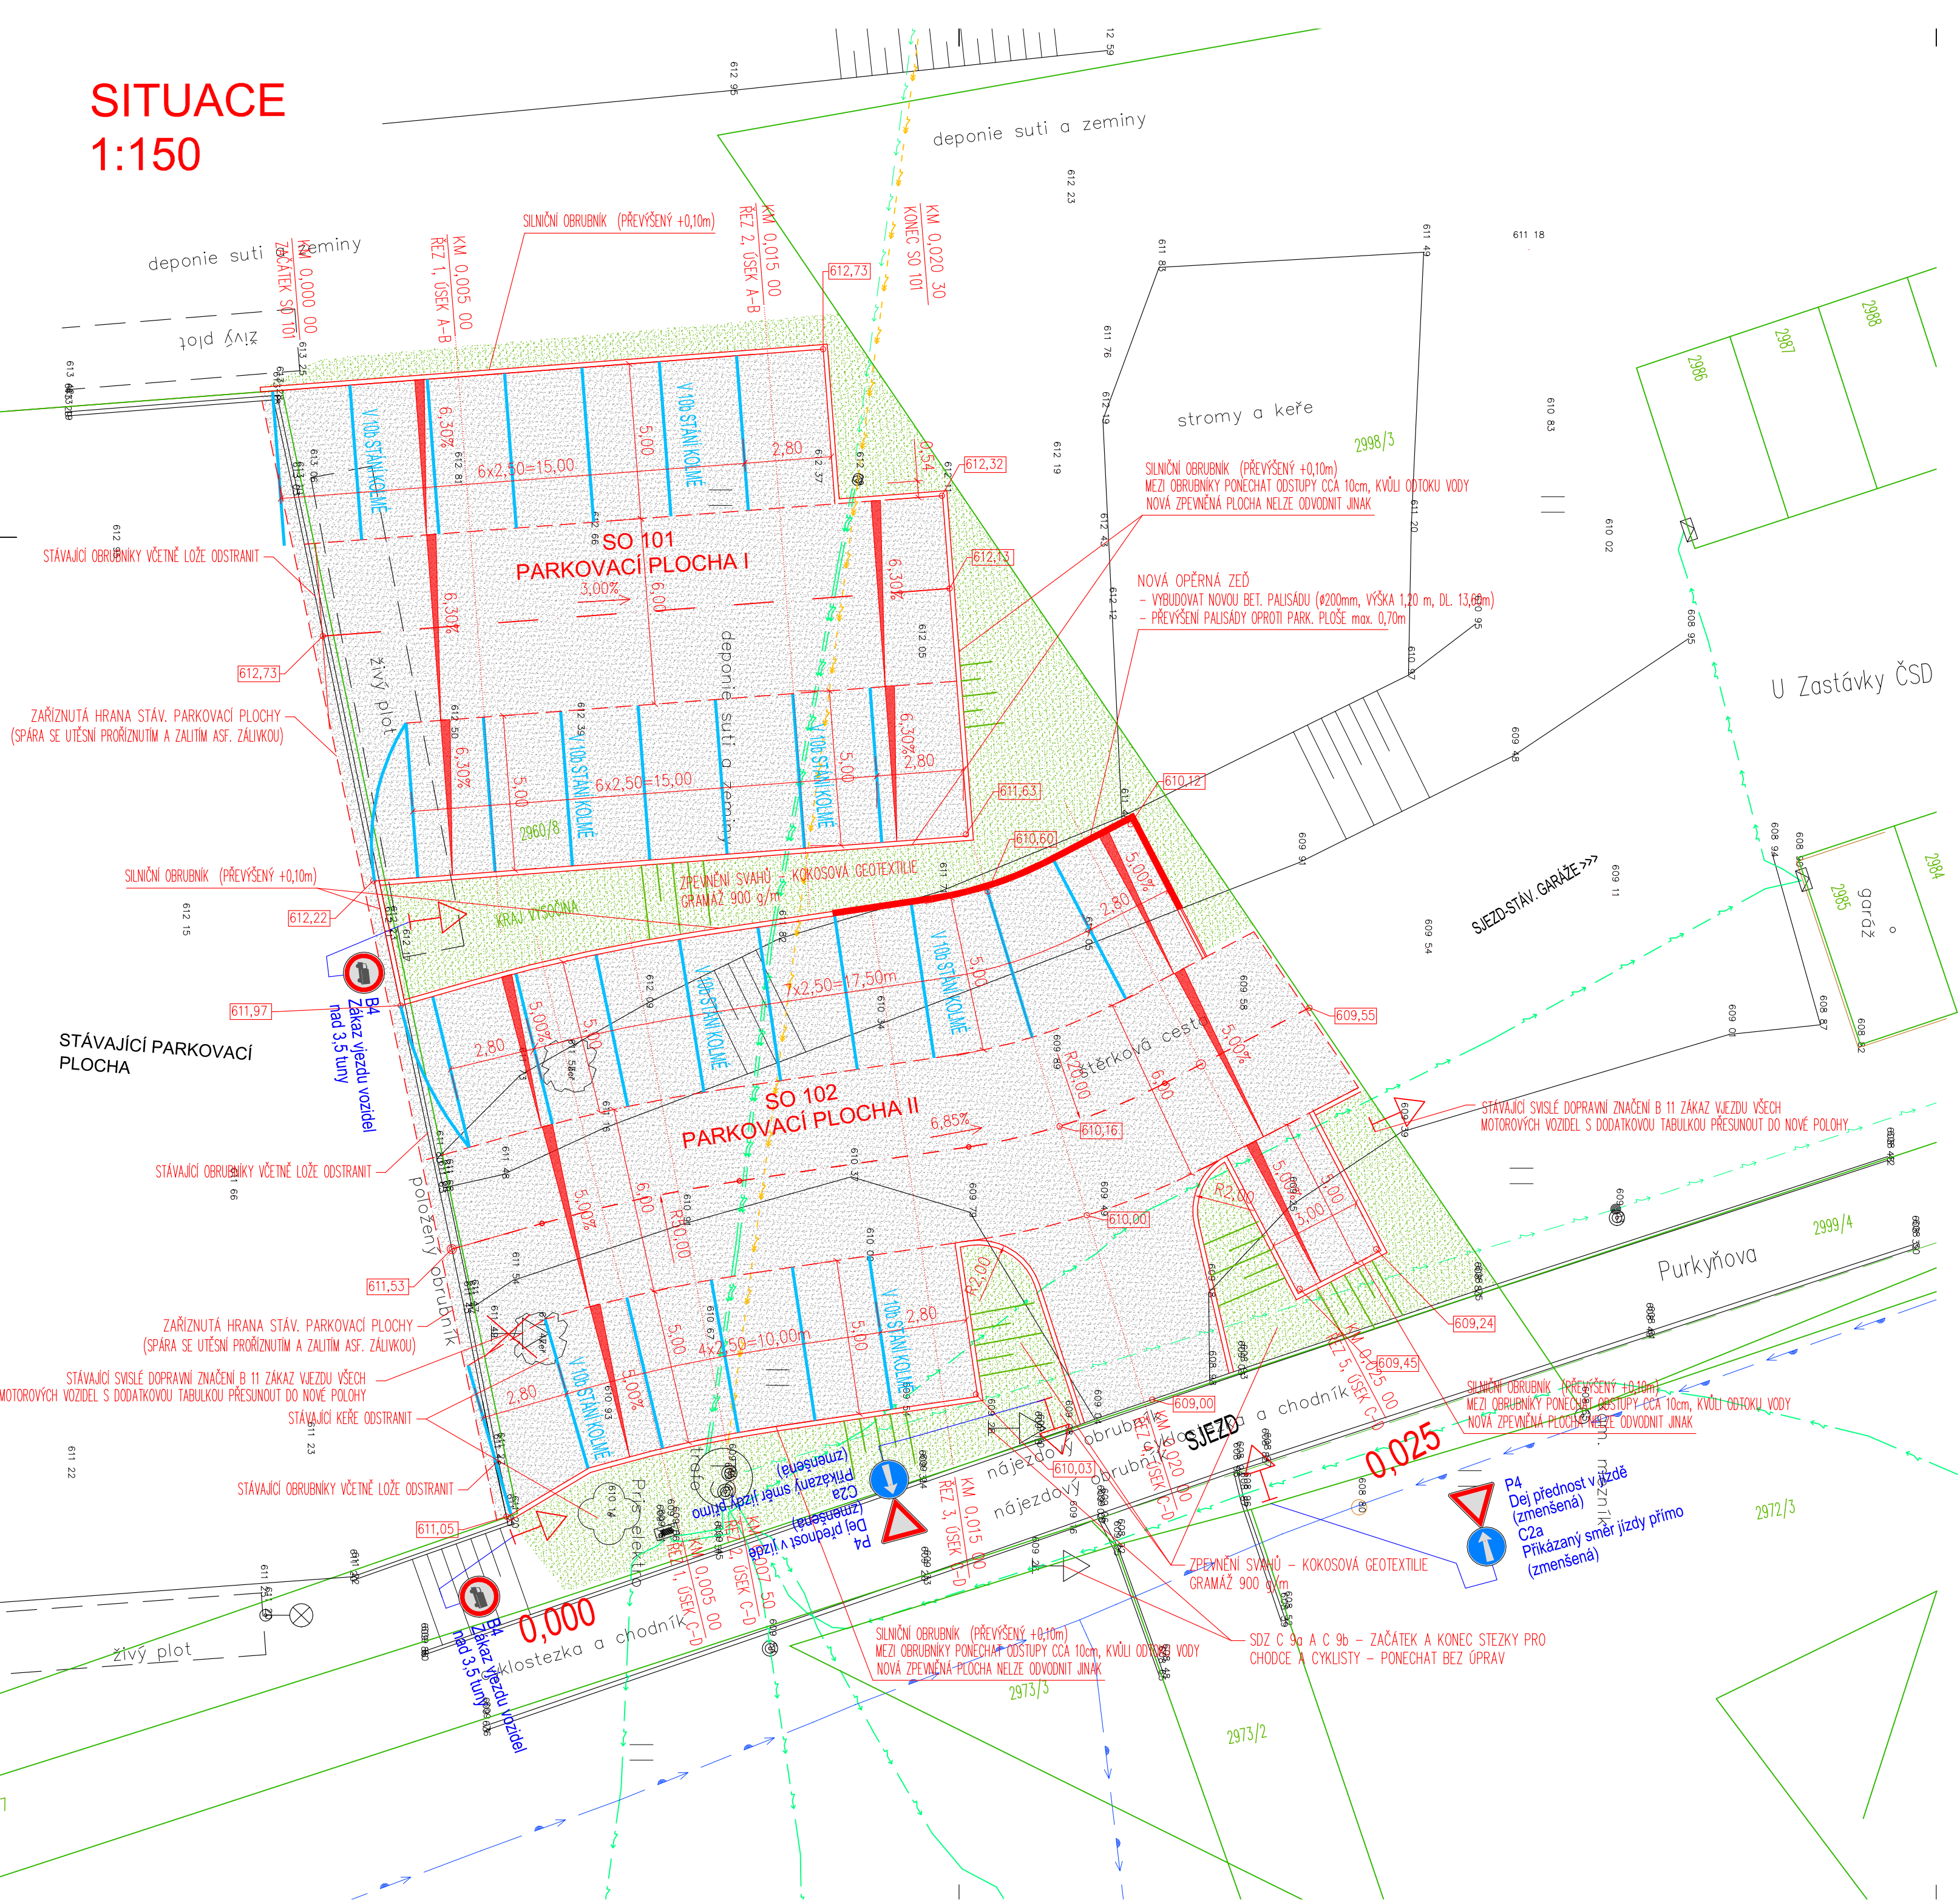

KAPACITA PARKOVACÍCH STÁNÍ

TYP PARKOVACÍHO STÁNÍ	POČET PARKOVACÍCH MÍST
PARKOVACÍ STÁNÍ PRO OSOBNÍ VOZIDLA – KOLMÁ	30
PARKOVACÍ STÁNÍ KOLMÉ PRO TĚLESNĚ POSTIŽENÉ – KOLMÉ – budou doplněny u nemocnice NELZE ZAJISTIT BEZBARIÉROVOU TRASU PRO PĚŠÍ Z NOVÝCH PARKOVACÍCH PLOCH K NEMOCNICI	2
CELKEM PARKOVACÍCH STÁNÍ PRO OSOBNÍ VOZIDLA	32

LEGENDA PLOCH

	KOMUNIKACE – ASFALTOVÝ KRYT
	NOVÁ KONSTRUKCE VOZOVKY – SKLADBA KONSTRUKCE VOZOVKY NI
	ZATRAVNĚNÍ–OHUMUSOVÁNÍ TL. 100 + OSETÍ SVAHOVÁNÍ

LEGENDA ČAR

	STÁVAJÍCÍ STAV
	NOVĚ NAVRŽENÝ STAV (OBRUBNÍKY)
	HRANICE POZEMKŮ DLE KN
	SVISLÉ DOPRAVNÍ ZNAČENÍ NOVĚ NAVRŽENÉ, POSUNUTÉ DO NOVÉ POLOHY
	SVISLÉ DOPRAVNÍ ZNAČENÍ STÁVAJÍCÍ PONECHANÉ
	SVISLÉ DOPRAVNÍ ZNAČENÍ STÁVAJÍCÍ RUŠENÉ/PŘESUNUTÉ

LEGENDA SÍTÍ – STÁVAJÍCÍ

	EL. VEDENÍ VN – NADZEMNÍ (EG.D)
	EL. VEDENÍ NN – PODZEMNÍ (EG.D)
	EL. VEDENÍ NN – NADZEMNÍ (EG.D)
	VODOVOD (VAS)

POZNÁMKY

PŘED ZAPOČETÍM ZEMNÍCH PRACÍ JE NUTNO VYTYČIT VEŠKERÉ PODZEMNÍ SÍTĚ
SÍTĚ NENÍ MOŽNO ODMĚŘOVAT Z TOHOTO VÝKRESU, BYLY VYNESENY POUZE INFORMATIVNĚ

VÝŠKOVÝ SYSTÉM B.p.v.

VED.PROJEKTANT: ING. HAVLÍČEK OLDŘICH	ZODP.PROJEKTANT: ING. JIRÍ HALVA	PROJEKTANT: ING. JIRÍ HALVA	KRESLIL: BC. PETR JAROŠ	DOLNÍ 38 ŽDÁR NAD SÁZAVOU www.halva.org	
INVESTOR: Nemocnice Nové Město na Moravě p.p., Žďárská 610, 592 31 Nové Město na Moravě					DATUM 11/2021
K.Ú.: Nové Město na Moravě					STUPEŇ DPS
NOVÉ MĚSTO NA MORAVĚ – ROZŠÍŘENÍ PARKOVACÍ PLOCHY U NEMOCNICE					MĚŘÍTKO 1:150
					ARCHIVNÍ ČÍSLO 46–21–NM
SITUACE					ČÍSLO VÝKRESU D.2