

Katastrální území: Jihlava
Parcelní číslo: 5333/13, 5333/14, 5333/76, 5333/83
Výměra: 2003 m²


Katastrální území: Jihlava
Parcelní číslo: 5333/13, 5333/14, 5333/76, 5333/83
Výměra: 2003 m²

ZAHRADNÍ KOMPOSTÉR 4 ks - Compogreen 800 l černý 4KS
Objem: 800 l, Výška: 826 cm, Celková šířka: 1350 mm



POD 'PŘEVÍSEM' PRAVDĚPODOBNĚ NEBUDE RŮST TRÁVA, DO BUDOUCNA JE DOPORUČENO PLOCHU VYDLÁŽDIT.
POUŽITÍ TRAVNÍHO OSIVA DO TRVALÉHO STÍNU + ZALÉVÁNÍ
např. travník Rojast - do stinných míst - 1 kg - Kiepenkerl Profi Line - travní směs Rojast Kiepenkerl Profi line je vhodná i pro stinná stanoviště. Dá se vysévat i pod stromy do stinných míst. Snese vysokou zátěž a postará mu mírná údržba.

22/3 Nádrž na dešťovou vodu LANZAROTE 300 I, grafitová
cca 3 ks k okapovým svodům

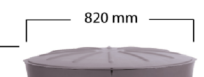

PIKNIKOVÝ SET CONI III (lavičky s opěradlem) 5 x

LAVIČKA INOA (Streetpark) s područkami a
opěradlem 3 ks



MLHOVIŠTĚ LAMPA
(<https://www.mlhoviste.cz>)
Do místa bude nutné dovést vodu (pouze hadicí - materiál v
podloží obsahuje velmi velké množství stavební suti)
Jiná místa jsou méně vhodná - buď by mlhoviště zasahovalo do
komunikační zóny a nebo by bylo absolutně ve stínu..

POD PŘEVIS - je naplánován betonová dlažba položená ve šterkovém loži ohraničená z vnější strany betonovým obrubníkem.

KE VCHODŮM - SAMOZAVLAŽOVACÍ KVĚTINÁČ Deroma
Millennium 3 ks designem vhodný k domu v antracitové
barvě
(<https://www.bauhaus.cz/deroma-millennium-samozavlavzovací-kvetinac-27195394>)
cca 50 cm x 50 cm a výškou 50 cm
- osadit Buxusy kulovitého tvaru (součástí rozpočtu)



NA ZÍDKU (PRŮHLEDY DO POKOJŮ...) - Prosperplast RATO CASE truhlík
+zavlažovací systém antracit DRTC800 7 ks
Rozměry 80 x 33 x 32 cm



VĚTŠÍ ROZMĚR - rostliny zde budou lépe prosperovat..

- 3 ks truhlík osadit borovíčkami a levandulemi (po 1 ks Pin.m.'Mops' a 4 ks levandule)
- ostatní 4 ks ponechat na bylinky dle vlastního výběru, které nejsou součástí Významu rostlin

~~24/3~~ - Schizandra - JEDLÁ, LÉČIVÁ

ZÁHONY - rozměr cca 1,9 x 0,9 m, výška záhonu 80 cm. Na přání zákazníka mohou být rozměry záhonů upraveny (výrobí společnost EKOVOYOČINA s.r.o.) např. rajčata, okurky... petžel, libeček, pažítka...dýně, cukety, ředkvičky...lichřešnice apod. - rostliny nejsou součástí dodávky

Konstrukci záhonu je doporučeno vyložit popkovou fólií a do terénu ji uložit do **starkového** lože nebo na dlaždice



KOLEM VYVÝŠENÝCH ZÁHONŮ BUDE
POLOŽENA DLAŽBA NA SUCHO TAK,
ABY BYLA V ROVINĚ S OKOLNÍM
TERÉNEM



ZAHRADNÍ HOUPAČKA
<https://www.kuulna.cz/product/zahradni-houpacka/>
 Vyrobená z hoblovaných smrkových hranolů 10x10cm, hranoly na konstrukci mají ořezávané hrany.
 Houpačí lavice je ručně broušená a dvakrát lakovaná.
 půdorys konstrukce je 240x250cm, šířka lavice na houpaní je 150cm - pro dvě dospělé osoby.
 Barevný odstín je nutné sladit s ostatními prvky.











MOBILNÍ ZAHRÁDKA III, rozměry 120 x 63 x v 84,5, objem 100 l
(<https://www.marli.cz/zbozi/53-mobilni-zahradka-iii.html>)
bude osazena rostlinami dle vlastního výběru (nejsou součástí Seznamu
rostlin)

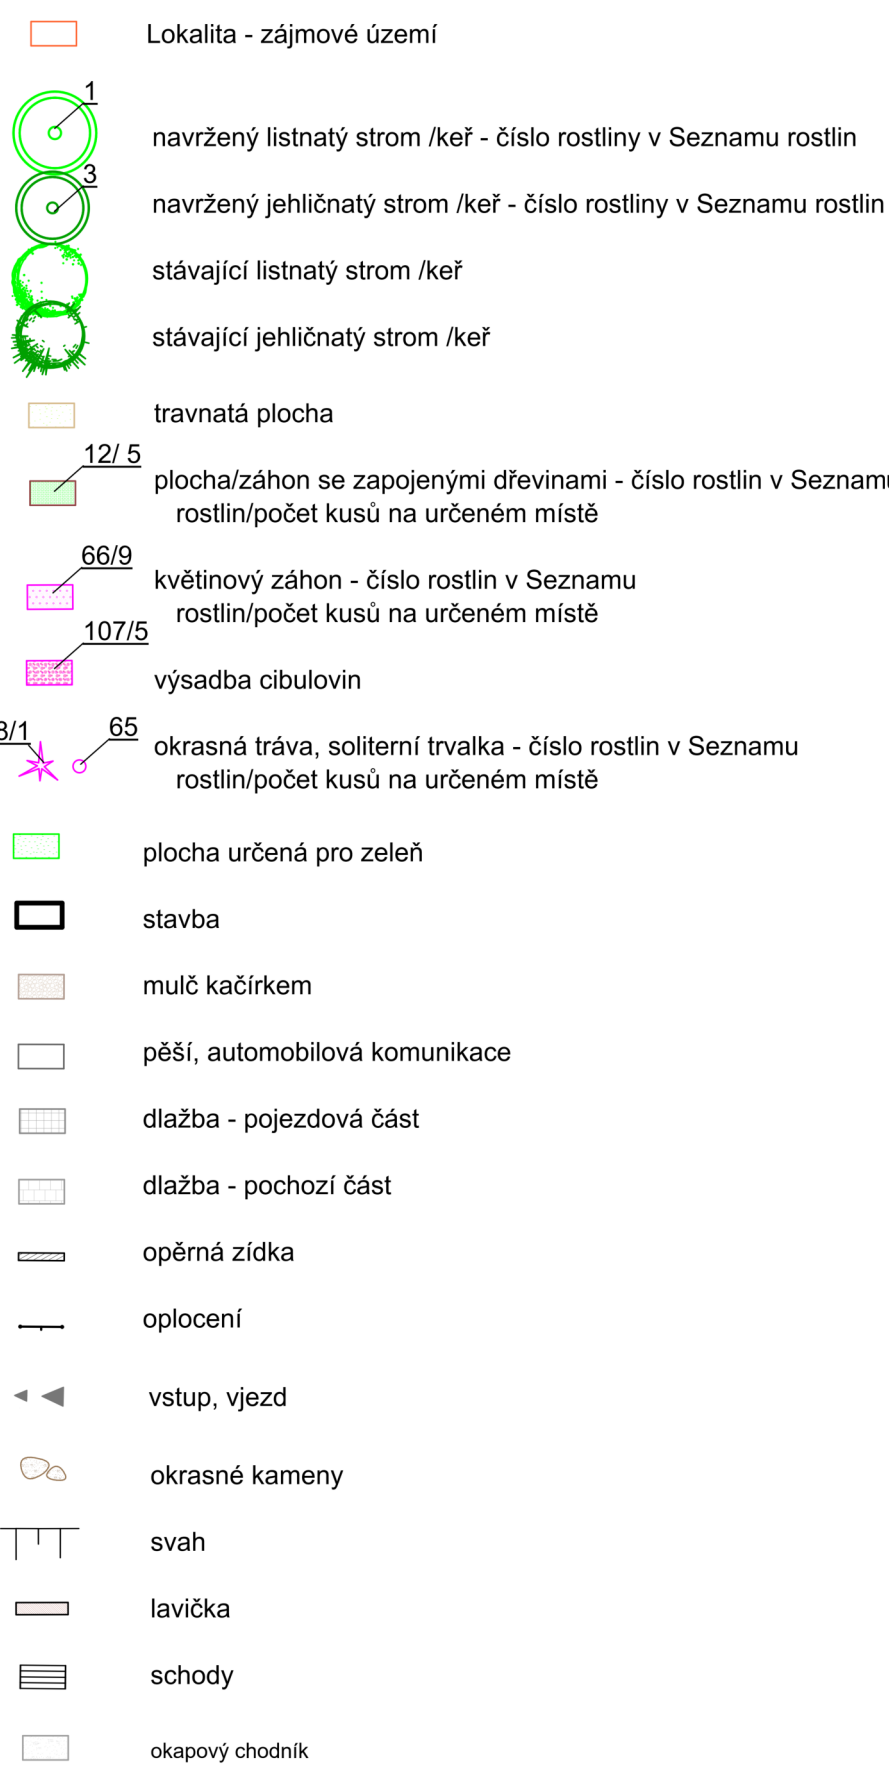KAČÍREK
Prostor mezi plotem a obrubníkem parkoviště je doporučen doplnit kačírkem. K výsadbám je doporučeno použít prostor před plotem po domluvě s majitelem pozemku (výsadby nejsou součástí projektu/Seznamu rostlin). Kačírek bude použit také na zamulčování záhonů podél chodníků ke vstupům do domu.

Seznam rostlin

Číslo	Vědecký název rostliny	Národní název rostliny	Nové
Jehličnaté stromy			
1	Pinus sylvestris	borovice lesní	3 ks
Jehličnaté keře			
2	Pinus mugo var. pumilio	borovice kleč	2 ks
Číslo	Vědecký název rostliny	Národní název rostliny	Nové
Jehličnaté keře			
41	Pinus mugo 'Mops'	borovice kleč	3 ks
Číslo	Vědecký název rostliny	Národní název rostliny	Nové
Listnaté stromy			
3	Betula papyrifera	bříza papírová	1 ks
Listnaté keře			
6	Buddleia davidii	komule Davidova - nižší, do 1,5 m, bílá	1 ks
7	Buddleia davidii	komule Davidova - nižší, do 1,5 m, fialová	1 ks
8	Carpinus betulus	habr obecný - rostliny na živý plot	185 ks
9	Hydrangea macrophylla	hortenzie velkolistá - v sortách (různé barvy)	6 ks
10	Potentilla fruticosa např. 'Goldstar', 'Go	mochna křovitá- žlutá, v 60 cm	31 ks
11	Potentilla fruticosa např. 'Lovely Pink'	mochna křovitá 'Lovely Pink' - růžová	28 ks
12	Ribes 1a	rybíz (červenoplodé odrůdy stromkové)	3 ks
13	Rubus idaeus	maliník obecný- beztrnný	7 ks
14	Spiraea x bumalda 'Anthony Waterer'	tavolník nízký	19 ks
15	Vaccinium corymbosum	borůvka chocholičnatá (kanadská)	3 ks
16	Vaccinium vitis-idaea L.	brusnice brusinka	13 ks
Číslo	Vědecký název rostliny	Národní název rostliny	Nové
Listnaté keře			
42	Buxus sempervirens 'Arborescens'	zimostráz obecný - zapěstovaný do koule	3 ks
Číslo	Vědecký název rostliny	Národní název rostliny	Nové
Popínavé rostliny			
17	Actinidia arguta	aktinídie význačná - ov.dř.'kiwi' samosprašná	3 ks
18	Clematis x hybrida	plamének ušlechtilý v sortách	11 ks
19	Clematis montana 'Rubens'	plamének horní růžový	6 ks
20	Hedera helix 'Goldheart'	břečtan popínavý	16 ks
21	Hedera hibernica	břečtan irský - velký list	33 ks
22	Hydrangea anomala ssp.petiolaris	hortenzie řapíkatá - pnoucí	3 ks
23	Parthenocissus tricuspidata 'Veitchii'	prísavník trojhrtný	2 ks
24	Schizandra chinensis	klanospraška čínská	3 ks
Trvalky a trávy			
25	Allium např. 'Ambassador', 'Globemast	česnek - okr.cibul.-v.cca 100 cm,modr.fial.	26 ks
26	Bergenia cordifolia např. Wintermärke	bergénie srdčitá - v zimě do června	38 ks
27	Brunnera macrophylla např. 'Sea Heart'	pomněnkovec velkolistý- stříbřitě mramor.list	11 ks
28	Festuca glauca	košťava stříbrná	11 ks
29	Fragaria	měsíční jahoda (Rujana, Temptation)	24 ks
30	Lavandula angustifolia	levandule úzkolistá	45 ks
31	Miscanthus sinensis 'Kleine Fontane'	ozdobnice čínská	4 ks
32	Miscanthus sinensis např. 'Kleine Silb	ozdobnice čín.'K.S.', 'Y.D.'- v.cca do 120cm-niž	13 ks
33	Narcissus	narcis	22 ks
34	Nepeta x faassenii např. 'Junior Walker	šanta modrá (do v 40, modří.)	27 ks
35	Paeonia officinalis	pivoňka lékářská - v sortách	11 ks
36	Pennisetum alopecuroides 'Rubrum'	dochan psárkovitý 'Rubrum'	7 ks
37	Rudbeckia hirta 'Gloriosa Daisies'	trřapka 'Gloriosa Daisies'	18 ks
38	Sedum telephium např. 'Chocolate Dro	rozchodník - tm.červ. listy	31 ks
39	Thymus praecox 'Red Carpet'	mateřídouška	6 ks
40	Tulipa	botanický tulipán	34 ks



- | | |
|---|-----------------------------|
|  | elektrické vedení |
|  | vodovodní řád |
|  | kanalizace |
|  | technická/kanalizační vpusť |
|  | plynovod |
|  | sdělovací vedení |
|  | osvětlení - svítidlo |

Projektoval	Ing. Markéta Majorová, DiS.	Ke Křížům 1298	Ledeč n/S	TRANSFORMACE III DOMOV KAMÉLIE - NA KOPCI	
Okres	JIHLAVA	Místo	JIHLAVA - NA	Datum	ČERVEN 2021
Investor	KRAJ VYSOČINA				
Stavba	SADOVÉ ÚPRAVY TRANSFORMACE III - DOMOV KAMÉLIE				
Lokalita	NA KOPCI				
OSAZOVACÍ PLÁN				Měřítko 1 : 200	Číslo přílohy 6