


PŮDORYS STŘECHY – STÁVAJÍCÍ STAV

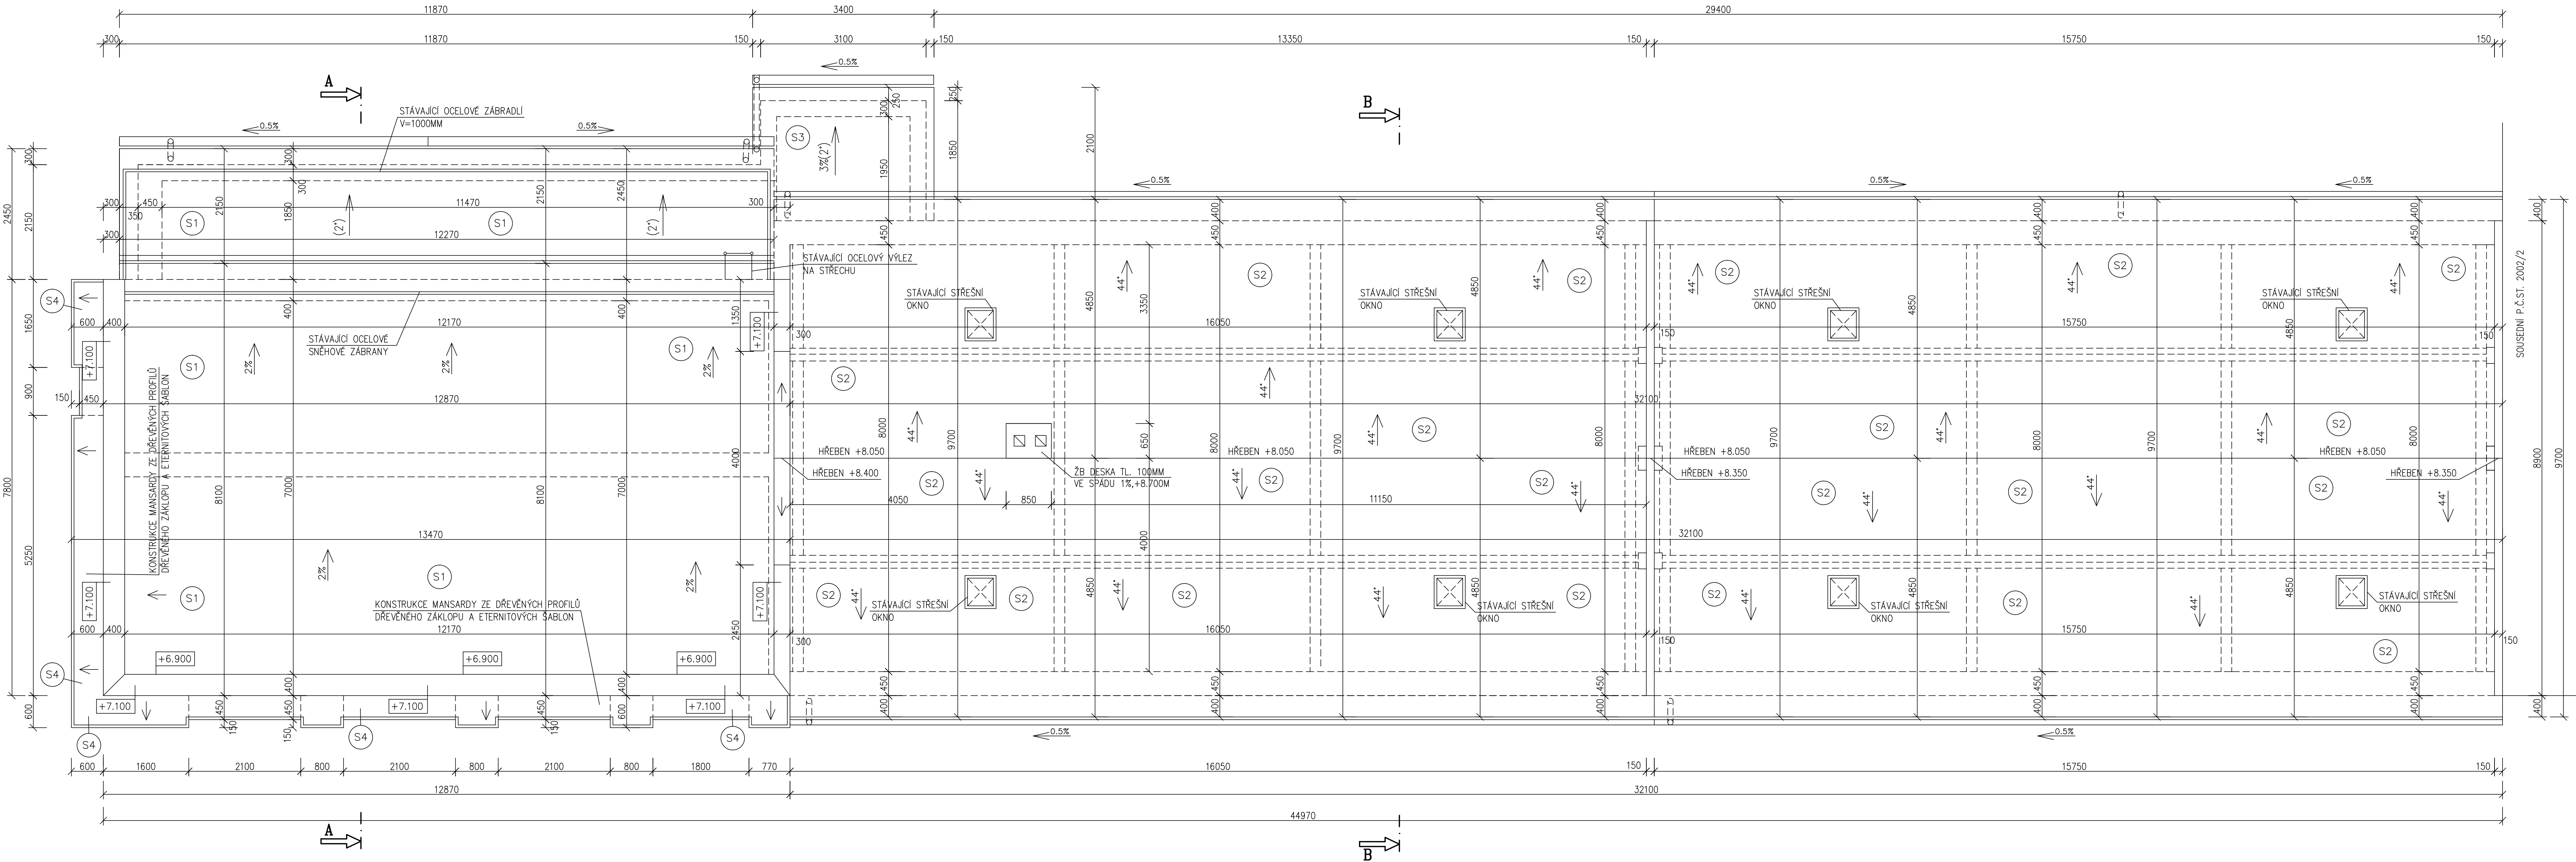


SKLADBY STŘECH

- S1
- STŘEŠNÍ KRYTINA Z PVC FOLIE
 - VČETNĚ UKONČOVACÍCH PROFILŮ Z PLECHU VYPLNIL
 - GEOTEXTILIE
 - TEPELNÁ IZOLACE Z POLYSTYRENU TL.100MM
 - 2xIPA+NÁTĚR RUBOL R5
 - Np, Nat, T500
 - ŽB PREFABRIKOVANÝ ODLEHČENÝ PANEL TL.150MM
- S2
- STŘEŠNÍ KRYTINA Z KERAMICKÝCH TAŠEK – (BARVA ČERVENÁ)
 - MONTÁŽNÍ LATĚ 60x40MM
 - KONSTRUKCE DŘEVĚNÉHO KROVU
 - PŮDNÍ PROSTOR
- S3
- STŘEŠNÍ KRYTINA Z TRAPÉZOVÉHO PLECHU, BARVA POZINK
 - MONTÁŽNÍ LATĚ 60x40MM
 - POJISTNÁ HYDROIZOLACE
 - PRKENNÝ ZAKLOP Z PRKEN TL.22MM
 - KONSTRUKCE KROVU VČETNĚ TEPELNÉ IZOLACE TL.CCA 160MM
 - SÁDROKARTONOVÝ PODHLED
- S4
- STŘEŠNÍ KRYTINA Z ETERNITOVÝCH ŠABLON (BARVA ČERVENÁ)
 - POJISTNÁ HYDROIZOLACE (LEPENKA)
 - PRKENNÝ ZAKLOP TL.22MM
 - DŘEVĚNÁ KONSTRUKCE MANSARDY
 - DUTÝ PROSTOR

POZNÁMKA

- PODKLADEM PRO ZPRACOVÁNÍ PROJEKTOVÉ DOKUMENTACE BYLY POUŽITY STÁVAJÍCÍ MATERIÁLY-
- PROJEKTOVÁ DOKUMENTACE STAVEBNÍCH ÚPRAV Z ROKU 07/2018
- ZAMĚŘENÍ OBJEKTU PROVEDENO POMOCÍ LASEROVÉHO DÁLKOMĚRU HILTI A DŘEVĚNÉHO DVOUMETRU

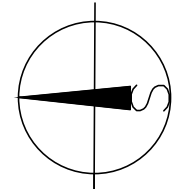

±0.000=1.NADZEMNÍ PODLAŽÍ

Paré číslo:

Vypracoval:		Zodpovědný projektant:		Projektant:	
ING. JOSEF SLABÝ		ING. JOSEF SLABÝ		ING. JOSEF SLABÝ	
Investor:				KSÚSV, příspěvková organizace se sídlem KOSOVSÁ 1122/16, 586 01 JIHLAVA	
Stavba:				Zakázka čis. 43/07/2020	
Akce:				Datum 07/2020	
REVITALIZACE AREÁLU KSÚSV – – STŘEDISKO VELKÁ BÍTEŠ DOKUMENTACE PRO PROVÁDĚNÍ STAVBY				Stupeň PDPS	
				Formát 12A4	
				Měřítko 1:50	
Objekt:				D. ARCHITEKTONICKÉ A STAVEBNÍ TECHNICKÉ ŘEŠENÍ	
Soubor:				SO 01 – PROVOZNÍ BUDOVA A GARÁŽE	
Část, profese:				Půdorys střechy – stávající stav	
Obsah:				Priloha číslo 03	