

STÁVAJÍCÍ VEDENÍ NN  
PRO SOUSEDNÍ OBJEKT,  
PŘED BOURÁNÍM OBJEKTU  
PŘELOŽIT VEDENÍ


Zákres hranic pozemků nemá platnost geometrického plánu tvořeného pro katastr nemovitostí.  
Podzemní inž. sítě jsou zakresleny informativně. Před zahájením zemních prací musí být všechny podzemní sítě  
vytyčeny v terénu detektorem nebo z dokumentace správce. K vytyčení nesmí být užitý kót odměřených z tohoto díla.


Kraj: Vysočina	Okres: Jihlava	KÚ/obec: Jihlava	<b>PROGEO Jihlava spol. s r.o.</b>
Objednatel: SŠ PTA Jihlava			Lazaretská 12 588 01 JIHLAVA tel. 057 678 919
Měří: Ing. Melner M.	Kreslí: Ampapa Tomáš	Vedoucí: Ing. Plass M.	progeo@progeo.cz www.progeo.cz
JIHLAVA - SŠ PTA Jihlava - ul. Polenská			Číslo zakázky: 17 234 - 14
Účelová mapa pro projekt kanalizace			Měřeno: březen 2015
Geodetické zaměření			Zpracováno: březen 2015
			Souř. systém: JTSK
			Výš. systém: Bpv
			Měřítko: 1 : 500
Dokumentaci lze užívat pouze ve smyslu příslušné směrnice o díle. Výkres, či jeho část, může být kopírován nebo jinak zpracován za účelem pouze pro předložení souhlasu PROGEO Jihlava spol. s r.o.			

LEGENDA

- STÁVAJÍCÍ OBJEKTY V AREÁLU ŠKOLY
- BOURANÝ OBJEKT

SCHÉMA OBJEKTU

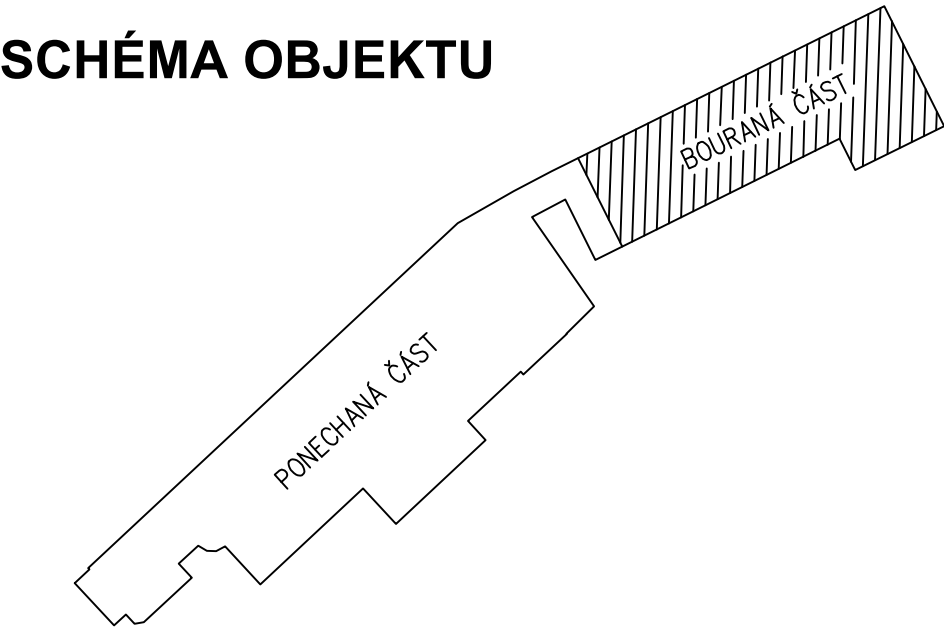

AUTORIZOVANÝ PROJEKTANT STAVEBNÍ ČÁSTI: Ing. David Urbánek      duprojekt@seznam.cz      ČKAIT – 1400480		 <b>ŽIVOT PAMÁTKÁM o.p.s.</b>		ZPRACOVATEL PROJEKTOVÉ DOKUMENTACE: Život památkám o.p.s.      www.zivotpamatkam.cz Široká 376, kancelář: Za Hospodou 406 588 32 Brtnice IČ: 020 44 200, DIČ: CZ02044200	
VEDOUcí PROJEKTANT STAVEBNÍ ČÁSTI: Ing. Luboš Štěpán      lubos.stepan@zivotpamatkam.cz		VYPRACOVAL: Ing. Luboš Štěpán      lubos.stepan@zivotpamatkam.cz		DATUM:	01/2021
INVESTOR: Kraj Vysočina, Žižkova 1882/57, 587 33 Jihlava		AKCE (STAVBA): SŠ PTA JIHLAVA – REKONSTRUKCE RUČNÍCH DÍLEN POLENSKÁ na parc. č. 463/1 a 462/1, k.ú. Jihlava – DEMOLICE STÁVAJÍCÍHO OBJEKTU		STUPĚŇ PD:	DBP
NÁZEV VÝKRESU: SITUACE – BOURACÍ PRÁCE		ČÍSLO VÝKRESU: <b>C.2.1202</b>		FORMÁT:	6A4
		MĚŘÍTKO: <b>1:500</b>		Č. ZAKÁZKY:	04 – 21 – DBP
				PARÉ Č.	