


OBJEKT SO 06

PŮDORYS MULTIFUNKČNÍ PLOCHY U GYMNÁZIA

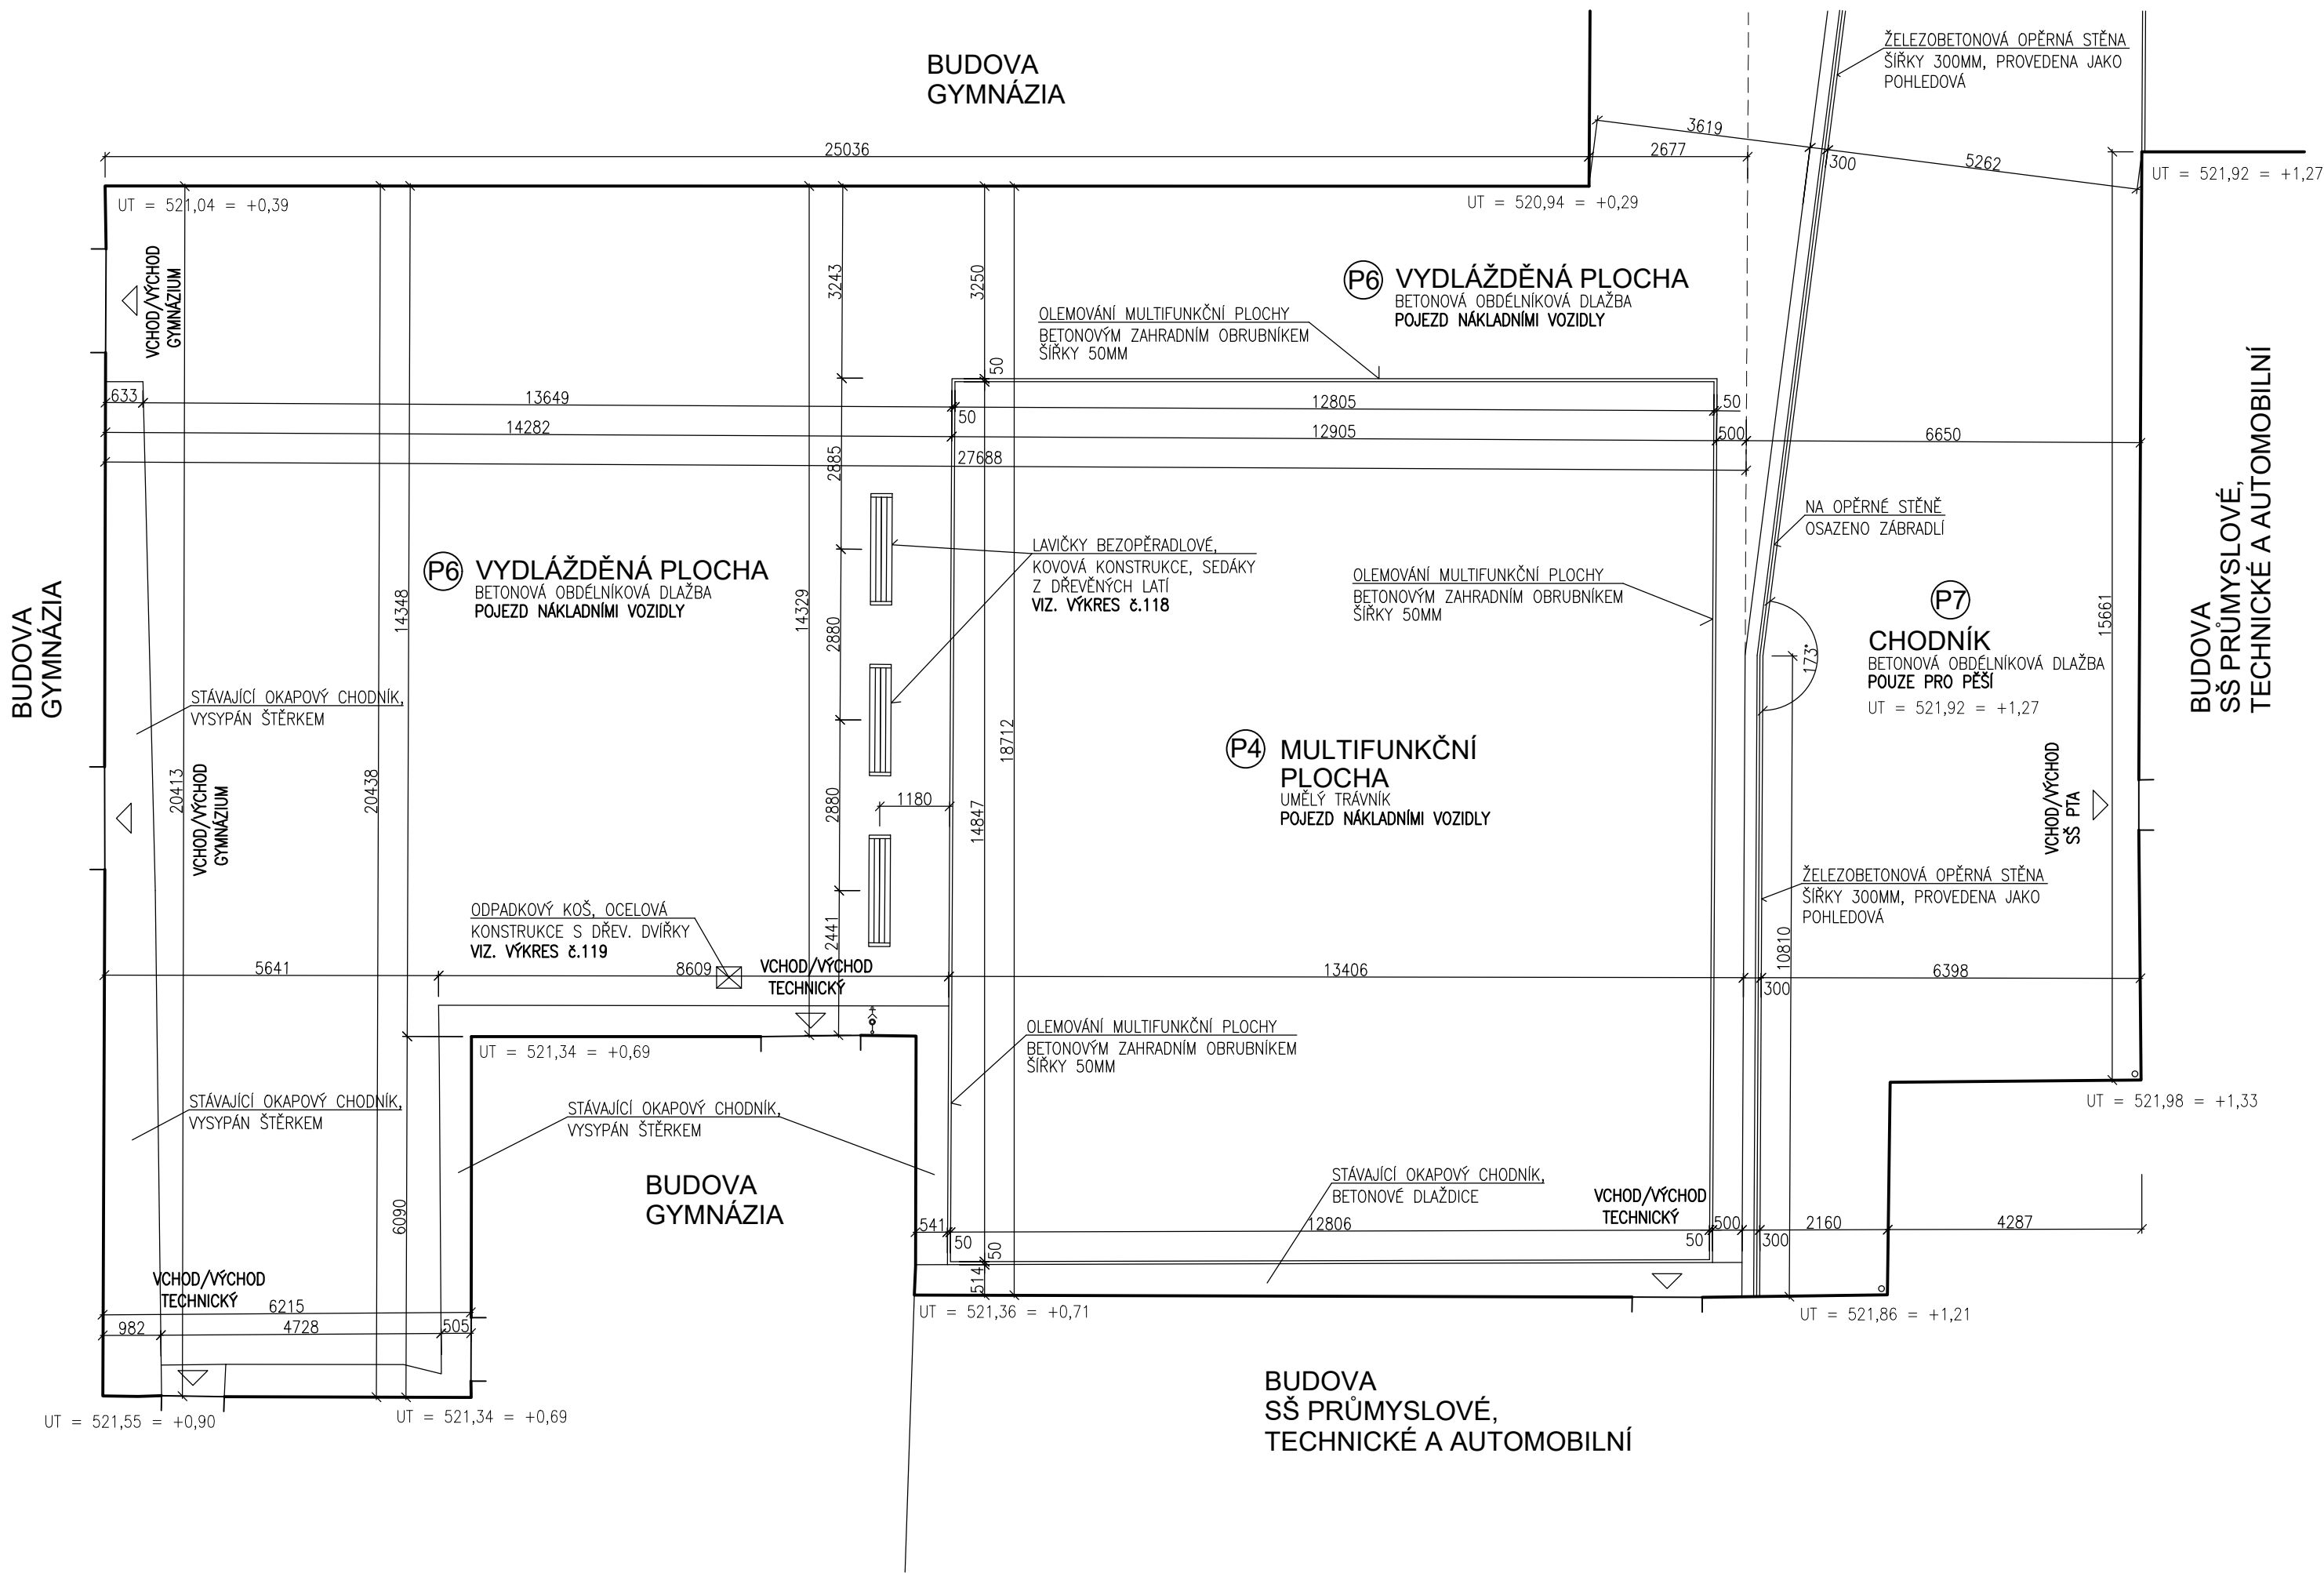

LEGENDA PLOCH

- P4

POJEZDOVÁ PLOCHA – BĚŽECKÁ DRÁHA – PRO VOZIDLA NAD 3,5 t – CELKOVÁ TLOUŠŤKA VRSTEV 510MM

•

UMĚLÝ TRÁVNÍK TL.20MM – PP VLÁKNO, ZASYPANÉ KŘEMIČITÝM PÍSKEM, PŘI POJEZDU A POŠKOZENÍ TĚŽKOU TECHNIKOU, MOŽNOST SNADNÉ OPRAVY, BARVA ČERVENÁ (ANTUKOVÁ)

•

PODKLADNÍ VRSTVA PRO UMĚLÝ TRÁVNÍK – ŠTĚRKODRŤ TL.20MM FRAKCE 0–4 MM, ZHUTNĚNO NA MIN. EDef2 60MPa

•

LOŽNÁ VRSTVA – PODKLAD POD BETONOVOU DLAŽBU TL.40MM KAMENIVO FRAKCE 4–8 MM, ZHUTNĚNO NA MIN. EDef2 60MPa

•

KSC I – KAMENIVO ZPEVNĚNÉ CEMENTEM TL.230MM FRAKCE 0–32 MM, ZHUTNĚNO NA MIN. EDef2 60MPa

•

ŠTĚRKODRŤ TL.200MM FRAKCE 0–63 MM, ZHUTNĚNO NA MIN. EDef2 60MPa

•

PŮVODNÍ ZEMINA, HUTNĚNA NA MIN. EDef2 60MPa DOPLNĚNA RÝHAMI S DRENÁŽNÍM POTRUBÍM PRO ODVOD DEŠŤOVÝCH VOD

•

OLEMOVÁNÍ KOMUNIKACE – BETONOVÝM SILNIČNÍM OBRUBNÍKEM SE ZKOSENOU HRANOU ŠÍŘKY 120–150MM, VÝŠKY 250MM ULOŽENÉHO DO BETONOVÉHO LÓŽE (BETON C20/25)
- P6

POJEZDOVÁ PLOCHA – KOMUNIKACE – PRO VOZIDLA NAD 3,5 t – CELKOVÁ TLOUŠŤKA VRSTEV 550MM

•

VIBROLISOVANÁ DVOUVRSTVÁ BETONOVÁ SKLADEBNÁ DLAŽBA TL.80MM – DLAŽBA PRO PLOCHY S VYSOKÝM DOPRAVNÍM ZATÍŽENÍM NAD 3,5 t, OBDELNÍKOVÁ DLAŽBA, ROZMĚR 200/100 MM, BARVA PÍSKOVÁ

•

LOŽNÁ VRSTVA – PODKLAD POD BETONOVOU DLAŽBU TL.40MM KAMENIVO FRAKCE 4–8 MM, ZHUTNĚNO NA MIN. EDef2 60MPa

•

KSC I – KAMENIVO ZPEVNĚNÉ CEMENTEM TL.230MM FRAKCE 0–32 MM, ZHUTNĚNO NA MIN. EDef2 60MPa

•

ŠTĚRKODRŤ TL.200MM FRAKCE 0–63 MM, ZHUTNĚNO NA MIN. EDef2 60MPa

•

PŮVODNÍ ZEMINA, HUTNĚNA NA MIN. EDef2 60MPa DOPLNĚNA RÝHAMI S DRENÁŽNÍM POTRUBÍM PRO ODVOD DEŠŤOVÝCH VOD

•

OLEMOVÁNÍ KOMUNIKACE – BETONOVÝM SILNIČNÍM OBRUBNÍKEM SE ZKOSENOU HRANOU ŠÍŘKY 120–150MM, VÝŠKY 250MM ULOŽENÉHO DO BETONOVÉHO LÓŽE (BETON C20/25)
- P7

POCHOZÍ PLOCHA – CHODNÍKY – POUZE PRO PĚŠÍ – CELKOVÁ TLOUŠŤKA VRSTEV 250MM

•

VIBROLISOVANÁ DVOUVRSTVÁ BETONOVÁ SKLADEBNÁ DLAŽBA TL.60MM – DLAŽBA PRO PLOCHY POUZE S PŘÍSTUPEM OSOB OBDELNÍKOVÁ DLAŽBA, ROZMĚR 200/100 MM, BARVA PÍSKOVÁ

•

LOŽNÁ VRSTVA – PODKLAD POD BETONOVOU DLAŽBU TL.40MM KAMENIVO FRAKCE 4–8 MM, ZHUTNĚNO NA MIN. EDef2 30MPa

•

ŠTĚRKODRŤ TL.150MM FRAKCE 0–63 MM, ZHUTNĚNO NA MIN. EDef2 30MPa

•

PŮVODNÍ ZEMINA, HUTNĚNA NA MIN. EDef2 30MPa DOPLNĚNA RÝHAMI S DRENÁŽNÍM POTRUBÍM PRO ODVOD DEŠŤOVÝCH VOD

•

OLEMOVÁNÍ CHODNÍKŮ – BETONOVÝM OBRUBNÍKEM ŠÍŘKY 50MM, VÝŠKY 250MM ULOŽENÉHO DO BETONOVÉHO LÓŽE (BETON C20/25)

POZNÁMKA


- VÝŠKOVÉ KOTY JSOU VZTAŽENY K ±0.000

– TATO DOKUMENTACE SLOUŽÍ PRO VYDÁNÍ STAVEBNÍHO POVOLENÍ

– POZNÁMKY PLATÍ PRO VŠECHNY VÝKRESY

OBJEKT SO 01

SPORTOVNÍ PLOCHA – POVRCH – ±0,000 = 520,65

AUTORIZOVANÝ PROJEKTANT STAVEBNÍ ČÁSTI: Ing. David Urbánek duprojekt@seznam.cz ČKAIT – 1400480		<div><div><div></div><div>Život památkám o.p.s.</div></div><div>ZPRACOVATEL PROJEKTOVÉ DOKUMENTACE: Život památkám o.p.s. www.zivotpamatkam.cz Široká 376, kancelář: Za Hospodu 406 588 32 Brtnice IČ: 020 44 200, DIČ: CZ02044200</div></div>	
VEDOUcí PROJEKTANT STAVEBNÍ ČÁSTI: Ing. Luboš Štěpán lubos.stepan@zivotpamatkam.cz		DATUM: 05/2021	
VYPRACOVAL: Ing. Luboš Štěpán lubos.stepan@zivotpamatkam.cz		STUPĚŇ PD: DUR/DSP	
INVESTOR: Kraj Vysočina, Žižkova 1882/57, 587 33 Jihlava		FORMÁT: 6A4	
AKCE (STAVBA): Gymnázium Jihlava – Revitalizace dvorního traktu Jana Masaryka 1560/1, 586 01 Jihlava		Č. ZAKÁZKY: 15 – 21 – DUR/DSP	
NÁZEV VÝKRESU: OBJEKT SO 06 – PŮDORYS MULTIFUNKČNÍ PLOCHY U GYMNÁZIA		ČÍSLO VÝKRESU: 114	PARÉ Č.
		MĚŘÍTKO: 1:100	