


KOORDINAČNÍ SITUAČNÍ VÝKRES 1:100

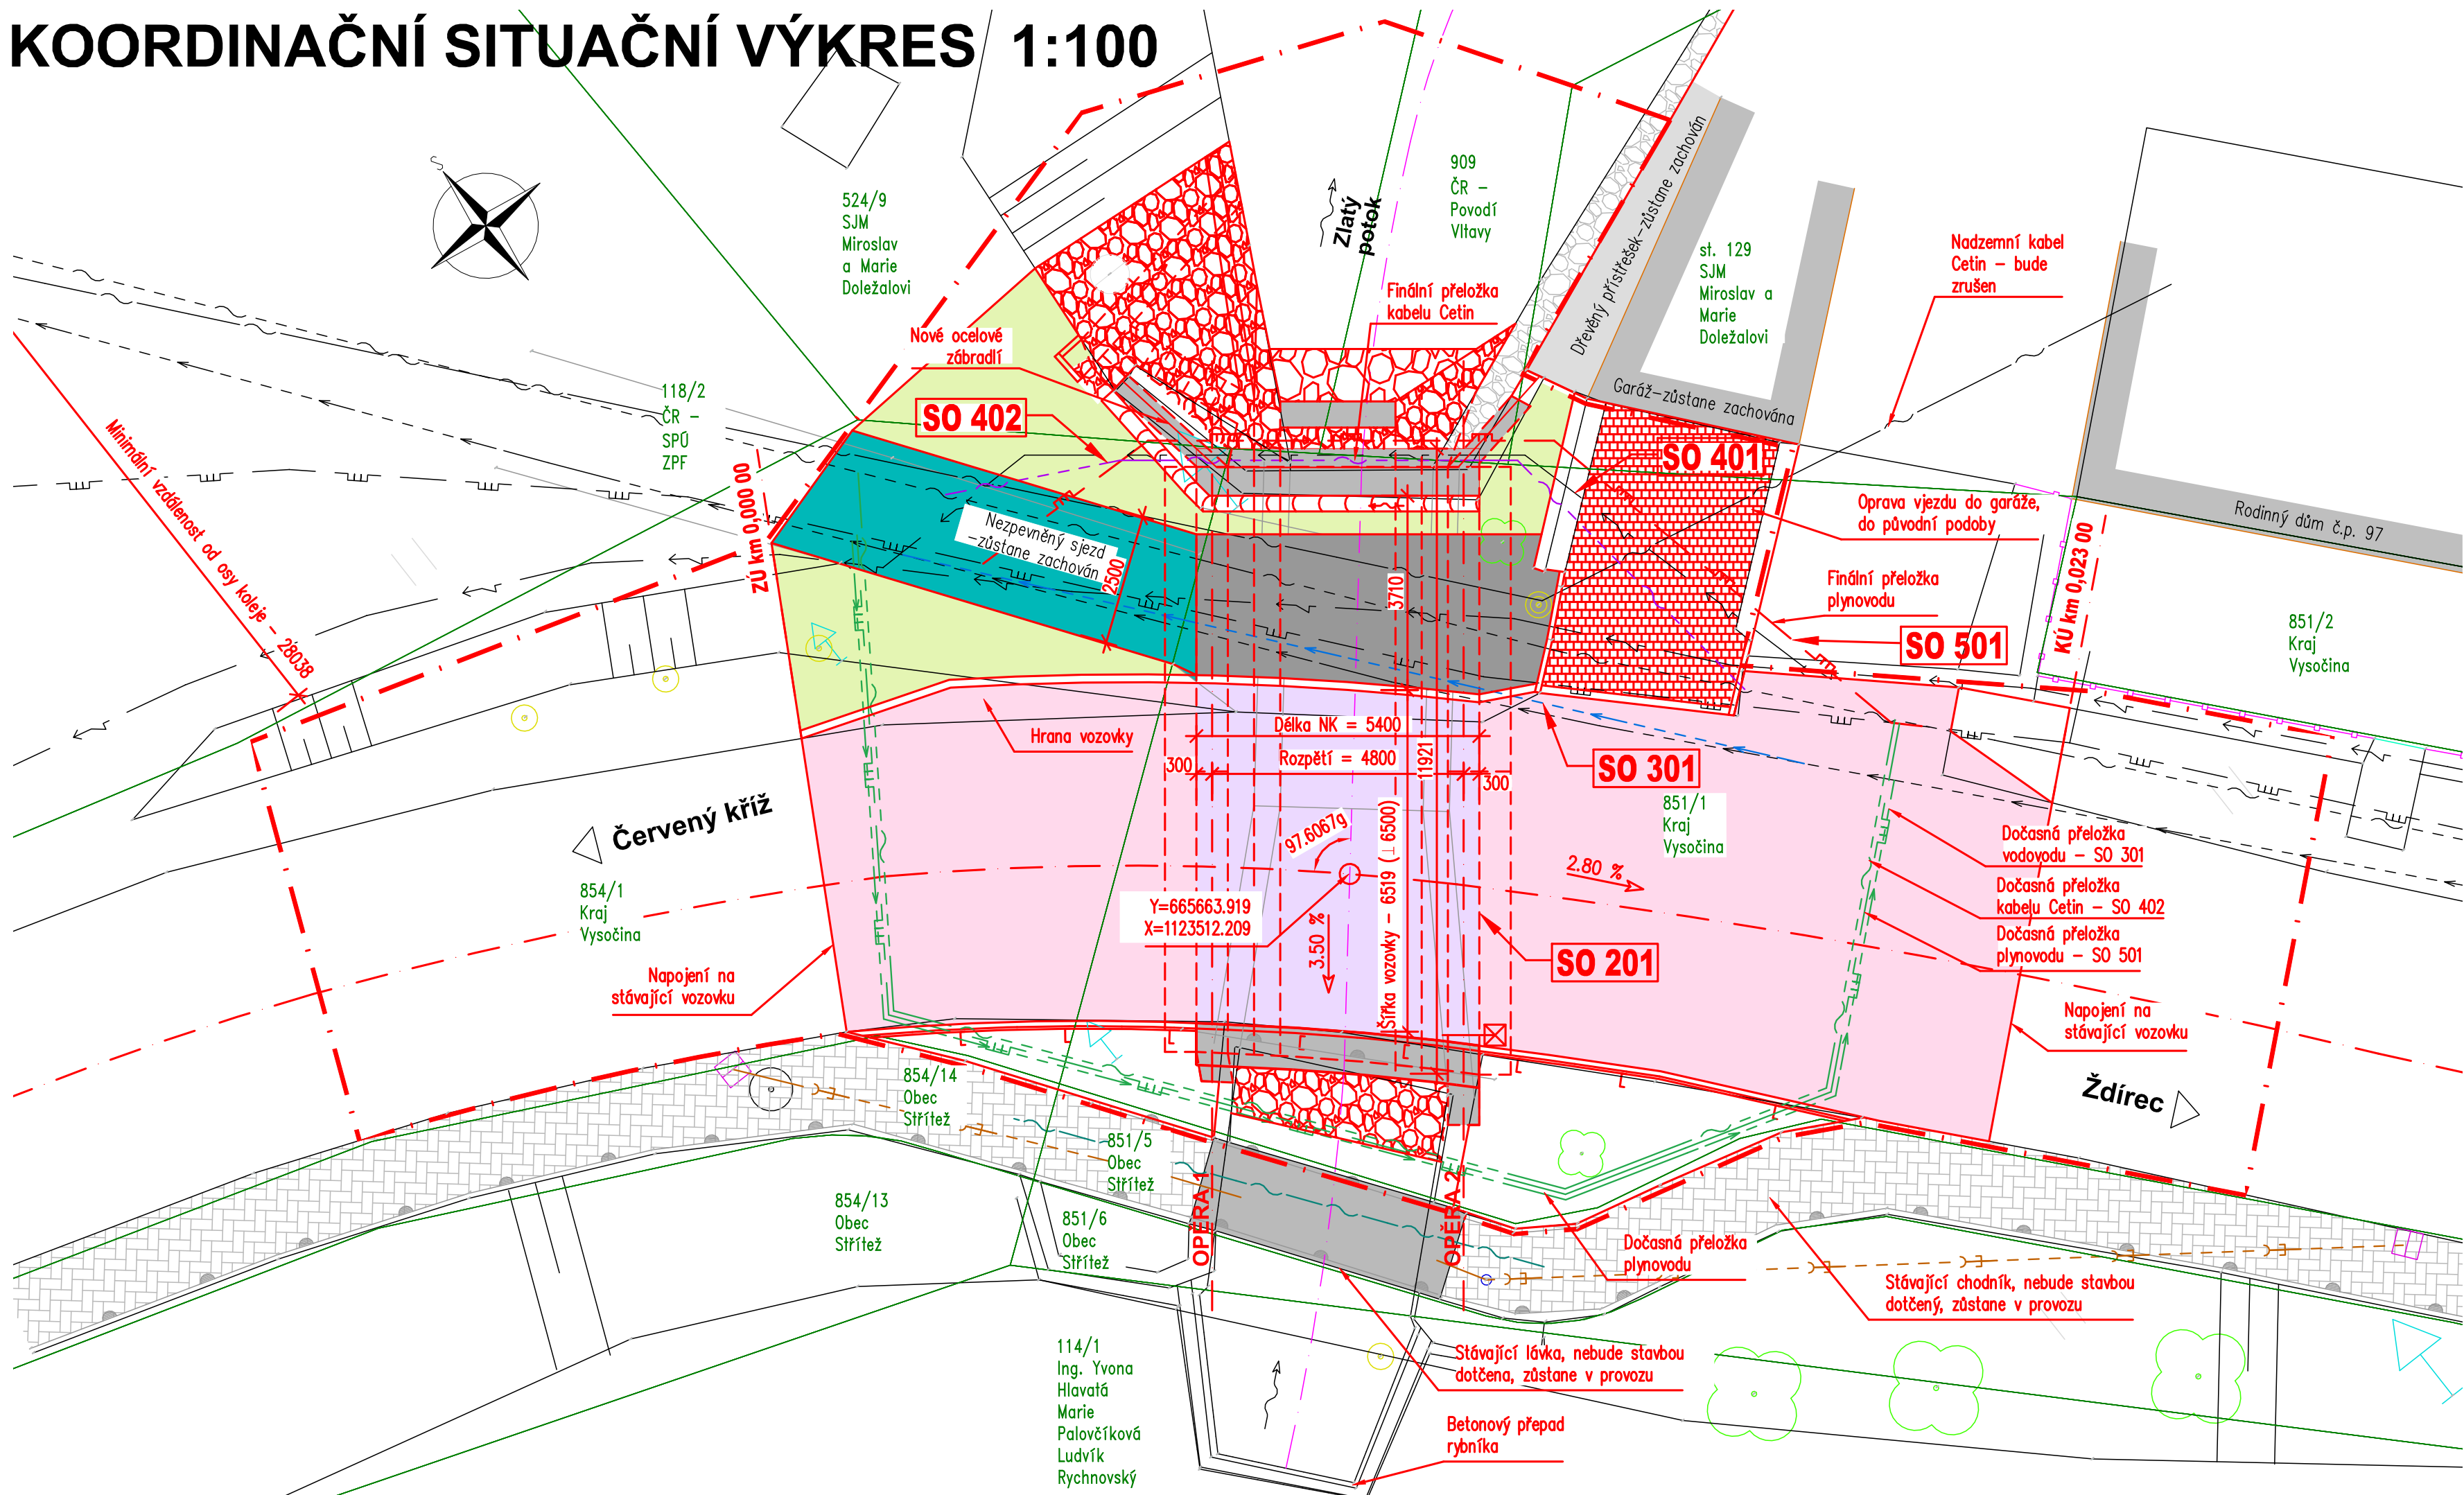

LEGENDA

SITUACE:

- Stávající stav
- Nový stav
- Hranice parcel
- Obvod stavby

OBJEKTY:

- 201 Most přes Zlatý potok v obci Střítež
- 301 Přeložka vodovodu ve správě obce Střítež
- 401 Přeložka elektrického vedení ve správě společnosti EG.D
- 402 Přeložka telekomunikačního vedení ve správě společnosti Cetin
- 501 Přeložka plynového vedení STL ve správě společnosti GasNET

STÁVAJÍCÍ SÍŤ:

- podzemní STL – GasNet
- metalický kabel – Cetin
- nadzemní kabel – Cetin
- NN podzemní – EG.D
- podzemní vodovod – obec Střítež
- dešťová kanalizace – obec Střítež
- nezjištěný kabel

PŘELOŽKY INŽENÝRSKÝCH SÍTÍ:

- SO 301 – Přeložka vodovodu obce Střítež
- SO 401 – Přeložka elektrického vedení EG.D
- SO 402 – Přeložka telekomunikačního vedení Cetin
- SO 501 – Přeložka plynového vedení STL
- SO 301 – Dočasná přeložka vodovodu obce Střítež
- SO 402 – Dočasná přeložka telekomunikačního vedení C.
- SO 501 – Dočasná přeložka plynového vedení STL

PLOCHY:




- Vozovka mimo most, obrus ACO
- Vozovka na mostě, obrus ACO
- Asfaltový recyklát
- Nezpevněný sjezd
- Beton – římsy, prahy
- Zatrávnění
- Žulové kostky
- Dlažba z kamene tl. 200mm do betonu
- Kamenná rovnánina 200–500kg

Investor:

Krajská správa a údržba silnic Vysočiny, p.o.
Kosovská 1122/16
586 01 Jihlava

Krajská správa a údržba silnic Vysočiny
příspěvková organizace

C PDPS

Zodp. projektant: Ing. Milan Sedlák 		Kontroloval: Ing. David Mičák 	Zhotovitel dokumentace: MIDAKON	
Vypracoval: Ing. Milan Sedlák 		Na Návsí 18/4, Brno, 620 00 IČO: 089 27 677, DIČ: CZ089 27 677 email:midakon@midakon.cz		
Investor: Krajská správa a údržba silnic Vysočiny, p.o.				
Místo: Střítež	Stupeň: PDPS	Datum: 09/2022	Počet A4: 8 A4	Paré:
III/3525 Střítež– most ev.č. 3525-2			Měřítko: 1:100	
			Číslo zakázky: 22 10	
Název: KOORDINAČNÍ SITUAČNÍ VÝKRES			Č. výkresu: C.3	