




SITUACE - ROZMÍSTĚNÍ NOVÝCH PLOCH

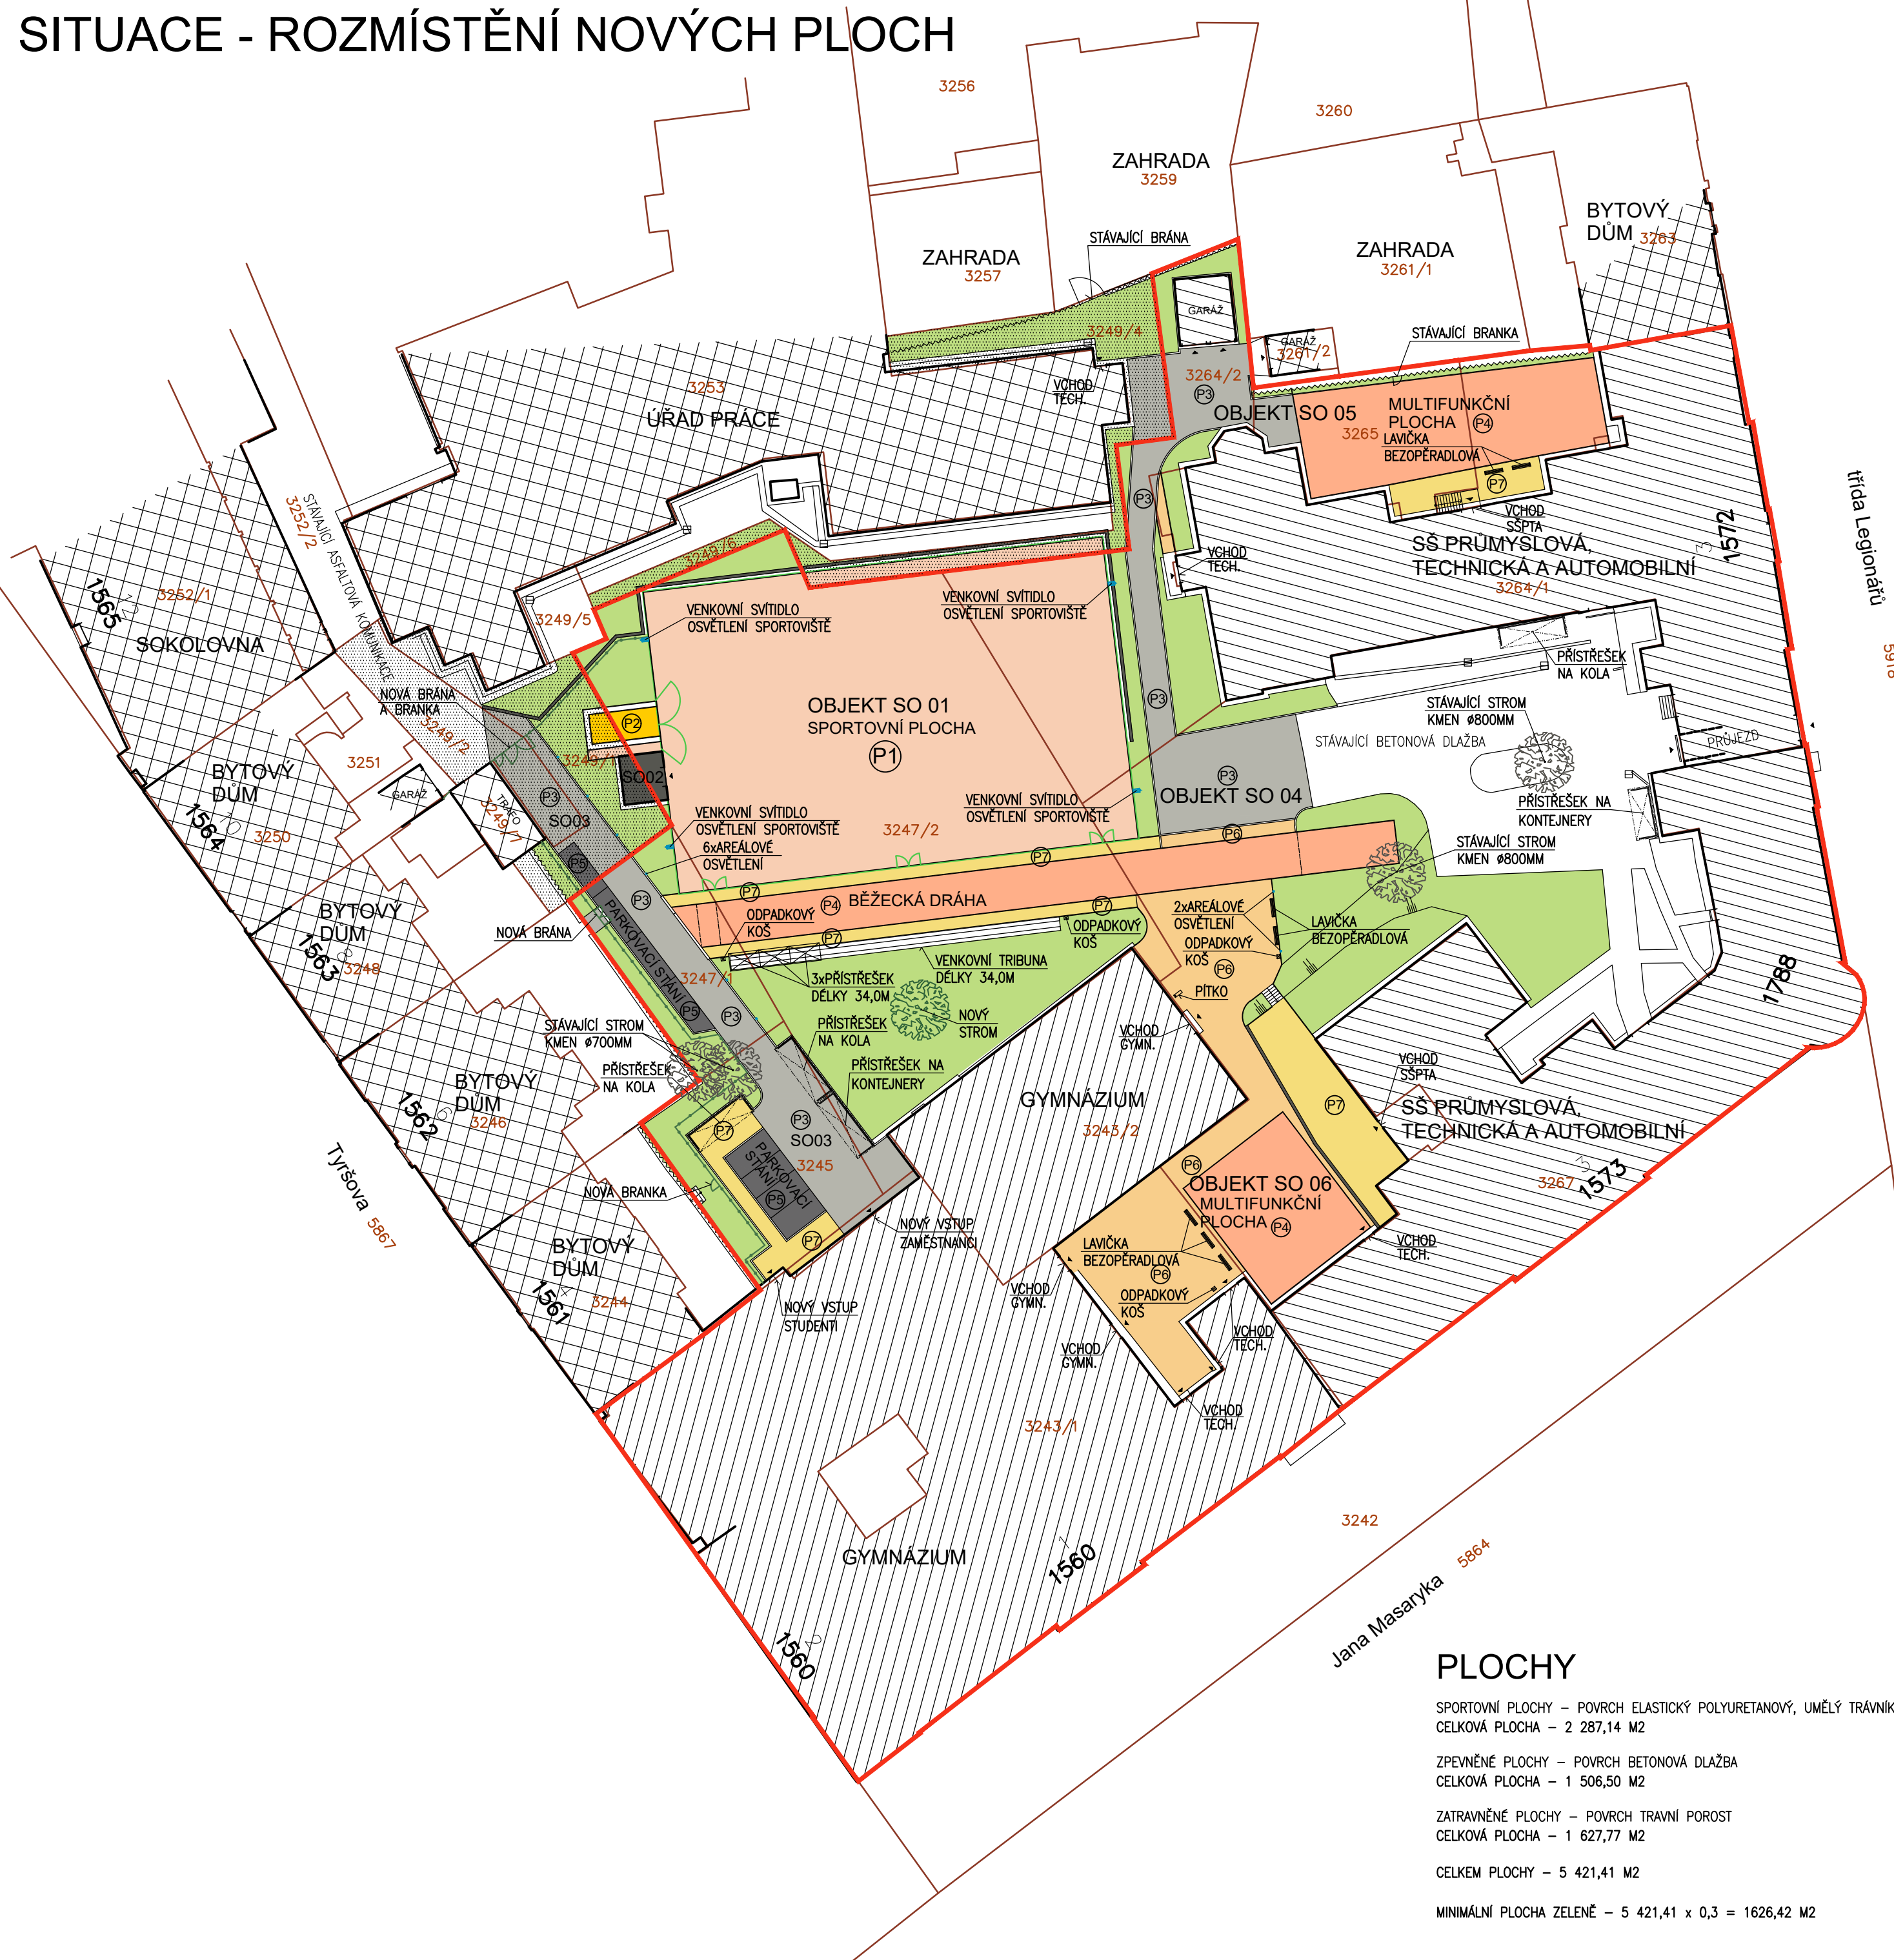


LEGENDA

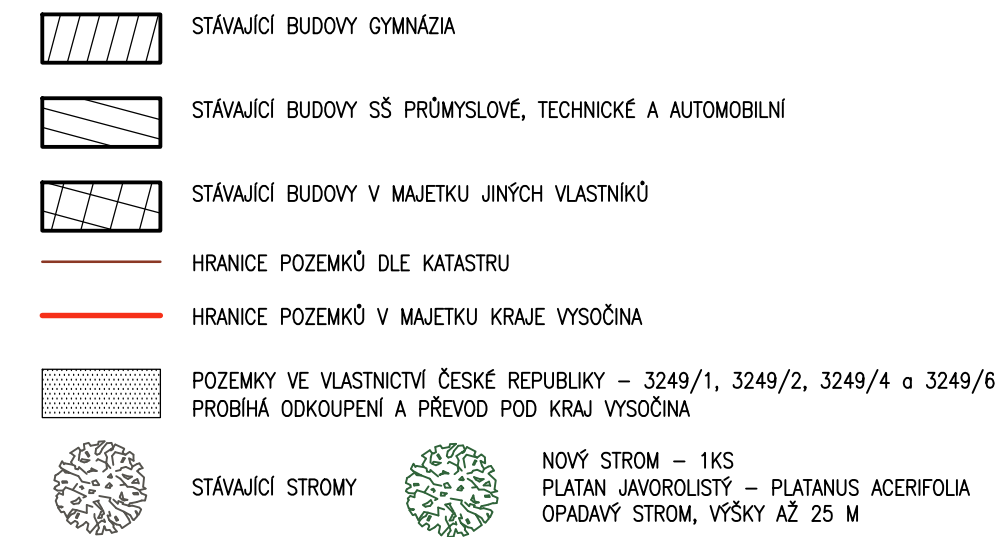

LEGENDA NOVÝCH PLOCH

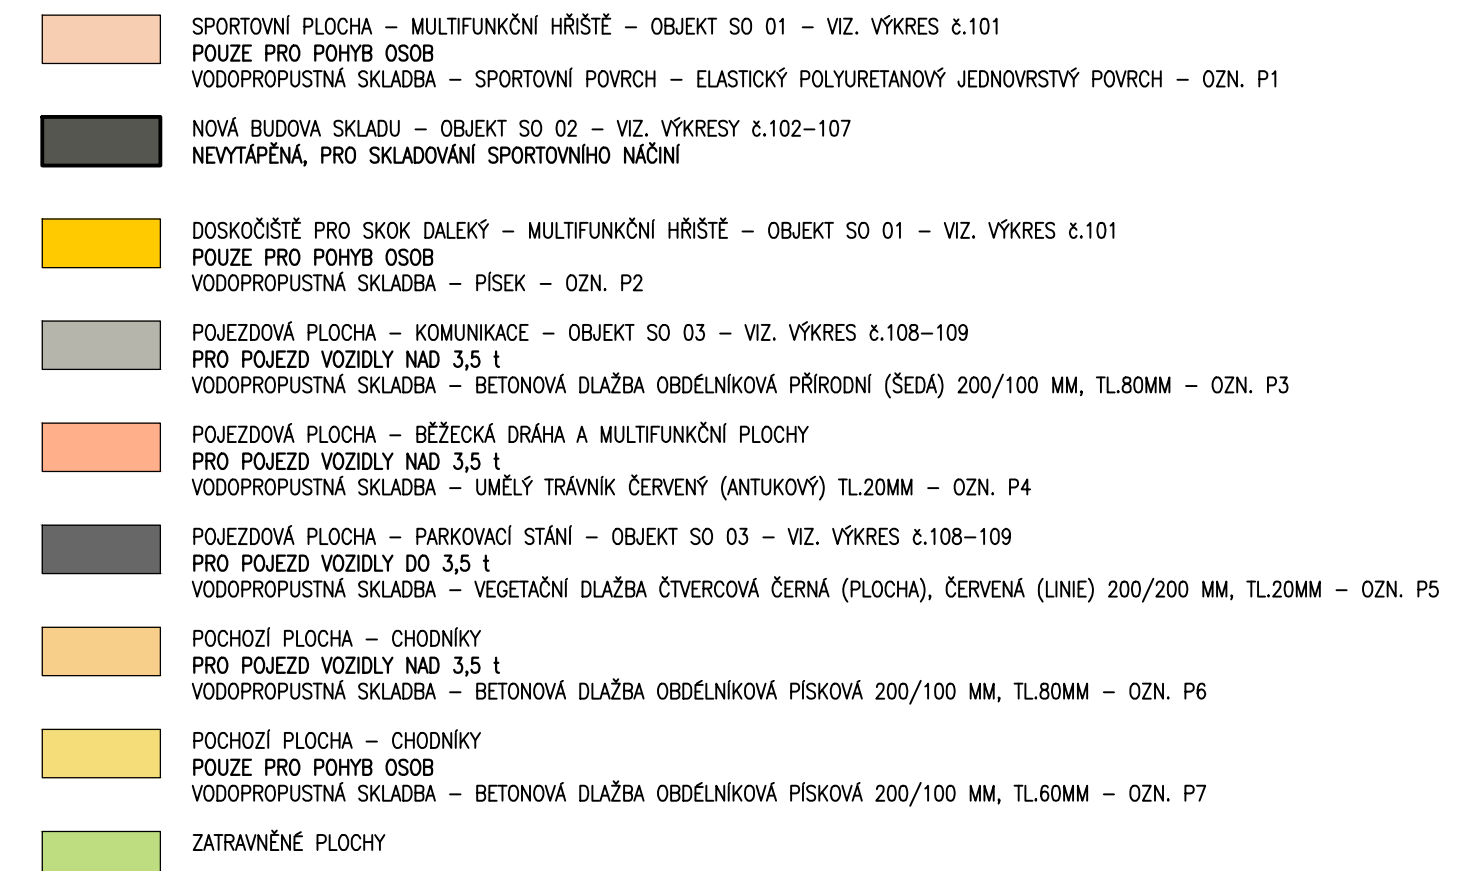

LEGENDA OPLOCENÍ

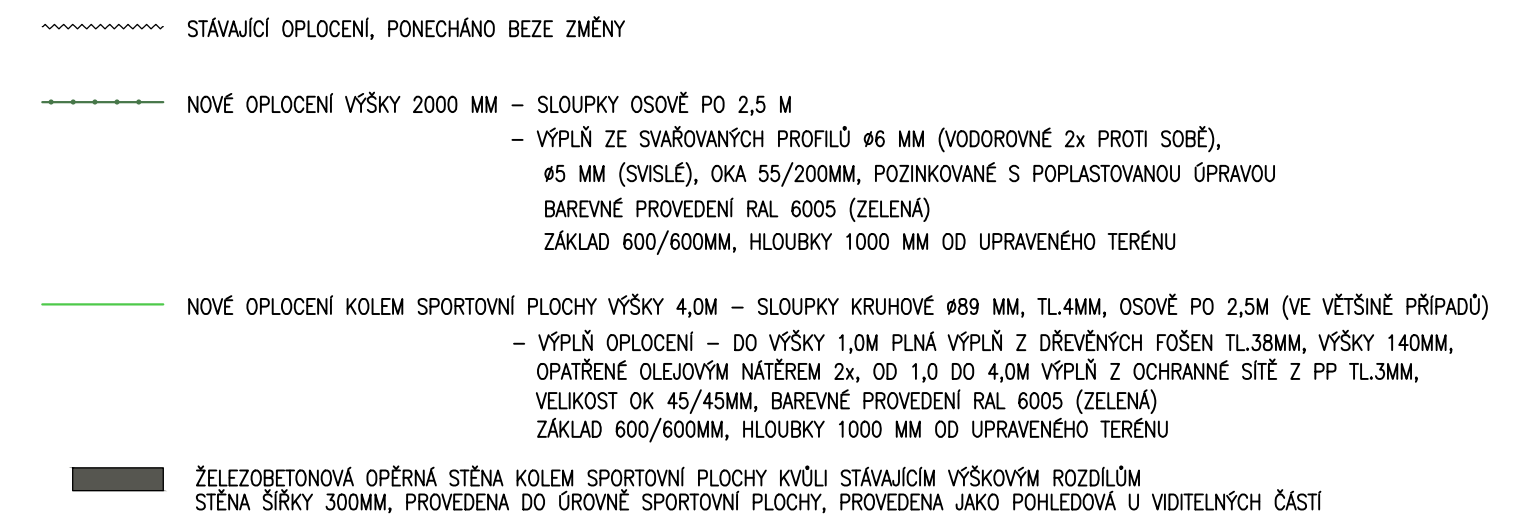

POZNÁMKA

- VÝŠKOVÉ KOTY JSOU VZTAŽENY K $\pm 0,000$
- TATO DOKUMENTACE SLOUŽÍ PRO VYDÁNÍ STAVEBNÍHO POVOLENÍ
- POZNÁMKY PLATÍ PRO VŠECHNY VÝKRESY

OBJEKT SO 01

SPORTOVNÍ PLOCHA – POVRCH – $\pm 0,000 = 520,65$

AUTORIZOVANÝ PROJEKTANT STAVEBNÍ ČÁSTI: Ing. David Urbánek duprojekt@seznam.cz ČKAIT – 1400480			 Život památkám o.p.s.	ZPRACOVATEL PROJEKTOVÉ DOKUMENTACE Život památkám o.p.s. www.zivotpamatkam.cz Široká 376, kancelář: Za Hospodou 406 588 32 Brtnice IČ: 020 44 200, DIČ: CZ02044200	
VEDOUcí PROJEKTANT STAVEBNÍ ČÁSTI: Ing. Luboš Štěpán lubos.stepan@zivotpamatkam.cz				DATUM:	05/2021
VYPRACOVAL: Ing. Luboš Štěpán lubos.stepan@zivotpamatkam.cz				STUPEŇ PD:	DUR/DSP
INVESTOR: Kraj Vysočina, Žižkova 1882/57, 587 33 Jihlava				FORMÁT:	6A4
AKCE (STAVBA): Gymnázium Jihlava – Revitalizace dvorního traktu Jana Masaryka 1560/1, 586 01 Jihlava				Č. ZAKÁZKY:	15 – 21 – DUR/DSP
NÁZEV VÝKRESU: KOORDINAČNÍ SITUAČNÍ VÝKRES – ROZMÍSTĚNÍ NOVÝCH PLOCH			ČÍSLO VÝKRESU: 1205	PARÉ Č.	
			MĚŘÍTKO: 1:500		

