


TABULKA DVĚRNÍCH OTVORŮ				
ČÍSLO	POPIS DVĚRNÍHO OTVORU	PROVEDENÍ LEVÉ/PRAVÉ	PROSKLENÍ	OKOPOVÝ PLECH
T1	Nové osazení dveří vyplně do ocelových zárubní, 800/1970 mm Laminát s vyšší mech. odolností HPL, vyplň dveří RST (lehčená dřevotřísková)	PRAVÉ	NE	
T2	Nové osazení dveří vyplně do ocelových zárubní, 800/1970 mm Laminát s vyšší mech. odolností HPL, vyplň dveří RST (lehčená dřevotřísková)	LEVÉ	NE	
T3	Nové osazení dveří vyplně do ocelových zárubní, 800/1970 mm Laminát s vyšší mech. odolností HPL, vyplň dveří RST (lehčená dřevotřísková)	PRAVÉ	NE	
T4	Nové osazení dveří vyplně do ocelových zárubní, 600/1970 mm Laminát s vyšší mech. odolností HPL, vyplň dveří RST (lehčená dřevotřísková)	LEVÉ	NE	
T5	Nové osazení dveří vyplně do ocelových zárubní, 700/1970 mm Laminát s vyšší mech. odolností HPL, vyplň dveří RST (lehčená dřevotřísková)	PRAVÉ	NE	
T6	Nové osazení dveří vyplně do ocelových zárubní, 700/1970 mm Laminát s vyšší mech. odolností HPL, vyplň dveří RST (lehčená dřevotřísková)	LEVÉ	NE	
T7	Nové osazení dveří vyplně do ocelových zárubní, 1500/1970 mm Laminát s vyšší mech. odolností HPL, vyplň dveří RST (lehčená dřevotřísková)	DVOU KŘÍDLÉ 90/60	50%	ANO
T8	Nové osazení dveří vyplně do ocelových zárubní, 1500/1970 mm Laminát s vyšší mech. odolností HPL, vyplň dveří RST (lehčená dřevotřísková)	DVOU KŘÍDLÉ 90/60	50%	ANO
T9	Nové osazení dveří vyplně do ocelových zárubní, 1500/1970 mm Laminát s vyšší mech. odolností HPL, vyplň dveří RST (lehčená dřevotřísková)	DVOU KŘÍDLÉ	NE	ANO
T10	Nové osazení dveří vyplně do ocelových zárubní, 1500/1970 mm Laminát s vyšší mech. odolností HPL, vyplň dveří RST (lehčená dřevotřísková)	DVOU KŘÍDLÉ	NE	ANO

DVĚRNÍ KOVÁNÍ S KLIKOU BUDE PROŠROUBOVATELNÉ SKRZE DVĚRNÍ KŘÍDLO (NE VRUTY!)
U VŠECH OCEL ZÁRUBNÍCH (STARÝCH I NOVÝCH) PROVEDEN NOVÝ NÁTĚR (ODSTÍN DLE INVESTORA)

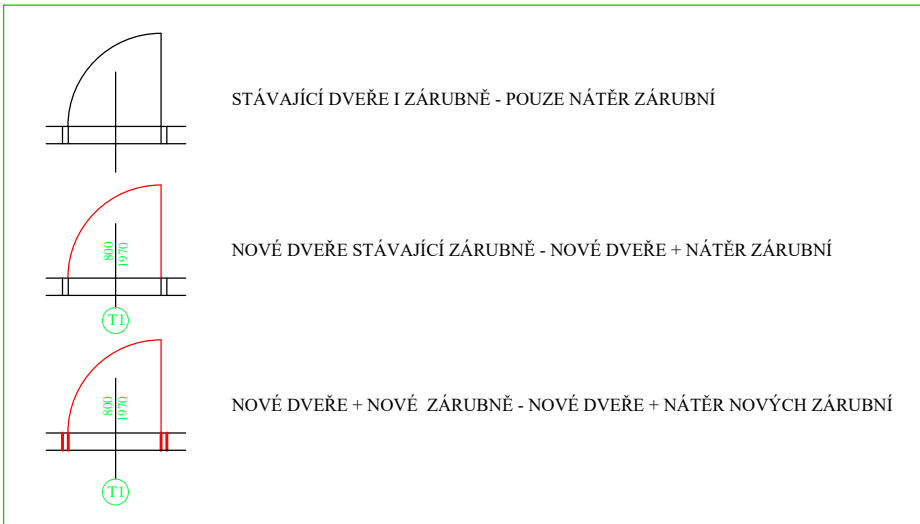

LEGENDA MÍSTNOSTÍ

ČÍSLO	ÚČEL	PLOCHA (m²)	PODLAHA	STROP	POZNÁMKA
101	WC-MUŽI	12,2m²	NOVÁ DLAŽBA	SÁDR.PODHLED S.V. 3,00m	KERAM.OBKLADEK STĚN - 2000mm
102	WC-ZENY	8,12m²	NOVÁ DLAŽBA	SÁDR.PODHLED S.V. 3,00m	KERAM.OBKLADEK STĚN - 2000mm
103	PŘEDSÍN WC-ZENY	5,32m²	NOVÁ DLAŽBA	SÁDR.PODHLED S.V. 2,90m	KERAM.OBKLADEK STĚN - 2000mm
104	PŘEDSÍN WC-MUŽI	4,98m²	NOVÁ DLAŽBA	SÁDR.PODHLED S.V. 2,90m	KERAM.OBKLADEK STĚN - 2000mm
105	CHODBA	3,58m²	NOVÁ DLAŽBA	SÁDR.PODHLED S.V. 2,90m	VÝMALBA STĚN A STROPU
106	WC-INVALIDI	4,64m²	NOVÁ DLAŽBA	SÁDR.PODHLED S.V. 2,90m	KERAM.OBKLADEK STĚN - 2000mm
107	CHODBA	3,17m²	NOVÁ DLAŽBA	SÁDR.PODHLED S.V. 2,90m	VÝMALBA STĚN A STROPU
108	UMÝVÁRNA OBUVÍ	5,60m²	NOVÁ DLAŽBA	SÁDR.PODHLED S.V. 2,90m	KERAM.OBKLADEK STĚN - 2000mm
109	KABINET	19,2m²	NOVÝ PVC	NOVÝ KAZETOVÝ PODHLED S.V. 2,90	VÝMALBA STĚN
110	KABINET	19,7m²	NOVÝ PVC	NOVÝ KAZETOVÝ PODHLED S.V. 2,90	VÝMALBA STĚN
111	ROZVODNA	22,1m²	—	—	—
112	ŠATNA DÍVKY	14,9m²	NOVÁ DLAŽBA	SÁDR.PODHLED S.V. 3,00m	UMYVATELNÝ NÁTĚR STĚN - 2000mm
113	UMÝVÁRNA, SPRCHY DÍVKY	10,9m²	NOVÁ DLAŽBA	SÁDR.PODHLED S.V. 3,00m	KERAM.OBKLADEK STĚN - 2000mm
114	UMYVÁRNA CHLAPCI	5,63m²	NOVÁ DLAŽBA	SÁDR.PODHLED S.V. 3,00m	KERAM.OBKLADEK STĚN - 2000mm
115	SPRCHY CHLAPCI	7,81m²	NOVÁ DLAŽBA	SÁDR.PODHLED S.V. 3,00m	KERAM.OBKLADEK STĚN - 2200mm
116	ŠATNA CHLAPCI	16,9m²	NOVÁ DLAŽBA	SÁDR.PODHLED S.V. 3,00m	UMYVATELNÝ NÁTĚR STĚN - 2000mm
117	CHODBA	37,5m²	NOVÁ DLAŽBA VĚ SOKLU	NOVÝ KAZETOVÝ PODHLED	VÝMALBA STĚN UMYVATELNÝ NÁTĚR STĚN - 1800mm NOVÝ LAMINOVANÝ OBLOŽENÍ STĚN 10,5m
118	CHODBA	23,9m²	NOVÁ DLAŽBA VĚ SOKLU	NOVÝ KAZETOVÝ PODHLED	VÝMALBA STĚN UMYVATELNÝ NÁTĚR STĚN - 1800mm NOVÝ LAMINOVANÝ OBLOŽENÍ STĚN 10,5m
119	CHODBA	23,0m²	NOVÁ DLAŽBA	NOVÝ KAZETOVÝ PODHLED	VÝMALBA STĚN UMYVATELNÝ NÁTĚR STĚN - 1500mm NOVÝ LAMINOVANÝ OBLOŽENÍ STĚN 10,5m HÁČKY NA POKYBY NA OBLIČKOVANÝCH STĚNÁCH
120	WC-MUŽI	4,62m²	NOVÁ DLAŽBA	SÁDR.PODHLED S.V. 3,00m	KERAM.OBKLADEK STĚN - 2000mm
121	WC-ZENY	4,83m²	NOVÁ DLAŽBA	SÁDR.PODHLED S.V. 3,00m (POHLED OSADIT POD ÚT)	KERAM.OBKLADEK STĚN - 2000mm
122	ÚKLIDOVÁ MÍSTNOST	2,26m²	NOVÁ DLAŽBA	—	KERAM.OBKLADEK STĚN - 2000mm
123	CHODBA	34,5m²	NOVÁ DLAŽBA	—	VÝMALBA STĚN A STROPU UMYVATELNÝ NÁTĚR STĚN - 1500mm NOVÝ LAMINOVANÝ OBLOŽENÍ STĚN 10,5m
124	CHODBA	2,70m²	NOVÁ DLAŽBA	SÁDR.PODHLED S.V. 3,00m	VÝMALBA STĚN A STROPU
125	KABINET	11,6m²	NOVÝ PVC	SKZ ZAKRYTÝ VZT	VÝMALBA STĚN A STROPU
126	SOC.ZAŘÍZENÍ UČITEL TV	5,10m²	NOVÁ DLAŽBA	SÁDR.PODHLED S.V. 2,80m	KERAM.OBKLADEK STĚN - 2000mm
127	SOC.ZAŘÍZENÍ UČITEL TV	5,10m²	NOVÁ DLAŽBA	SÁDR.PODHLED S.V. 2,80m	KERAM.OBKLADEK STĚN - 2000mm
128	SKLAD	5,10m²	NOVÁ DLAŽBA	—	VÝMALBA STĚN A STROPU
129	KABINET	12,9m²	NOVÝ PVC	SKZ ZAKRYTÝ VOZY	VÝMALBA STĚN A STROPU
130	CHODBA	7,65m²	NOVÁ DLAŽBA	SÁDR.PODHLED S.V. 2,70m	VÝMALBA STĚN A STROPU
131	ÚČEBNA	103,0m²	—	—	—

POZN. - NOVÉ ZÁRUBNĚ OBJEDNAT ATYPICKÉ DLE ŠÍŘE ZDÍVA (NOVÉ OBLKADY, BUDOU PROVEDENY V ROVINĚ S NOVÝMI OCEL ZÁRUBNĚMI BEZ POUŽITÍ UKONČOVACÍCH LÍSTŮ)
- VELIKOSTI ZRCADEL NAD UMYVADLY PŘESNĚ DOMĚŘIT DLE SKUTEČNOSTI
- U DVĚRNÍCH KŘÍDEL, DVĚŘÍ SPRCHY OSADIT V PŘÍPADĚ KOLIZE PŘI OTEVŘENÍ SE ZDÍVEM (ZAKÁZKY PROTI NÁRAZU DO KONSTRUKCE OMEZENÍ PLNĚNO OTEVŘENÍ)
- VŠEKKÉ NOVÉ I STÁVAJÍCÍ OCELOVÉ ZÁRUBNĚ BUDOU OPATŘENY NOVÝM NÁTĚREM (ODSTÍN SEDA/BÍLÁ- BUDE UPŘESNĚNO)

POZN.1- OSADIT VE ČTYŘECH ŘÁDÁCH NAD SEBOU SKLENĚNÉ TVÁŘNICE LUXFERY ČÍRÉ V ROZMĚRU 19x19x8cm V ŘÁDE 10 TVÁŘNÍK, CELKEM 40ks

NOVÉ ZDÍVO YTONG tl.75 a 100mm

POŽADAVKY NA PODLAHY PROTI NEBEZPEČÍ UKLIZNUTÍ

DRUH PROSTORU	min. R
VSTUPNÍ PROSTORY, CHODBA	R9
TRIDY, ÚČEBNÍ	R9
TOALETY, UMYVÁRNÍ	R10
SCHODIŠTĚ	R9
ODBOBNÉ PROSTORY - DÍLNÝ	R10
ŠKOLNÍ DVŮR	R11/R10

ZODP.PROJEKTANT Filip Marek <i>F.Marek</i>	PROJEKTANT Filip Marek <i>F.Marek</i>	KRESLIL HP 450 C	KONTROLOVAL Filip Marek <i>F.Marek</i>	Filip Marek projektová činnost ve výstavbě Brněnská 326/4, Židov nad Sádkou IČO 27464372 mobil: 777 126 995 e-mail: marek@atprojeck.cz ČKAIT: 1400347 www.atprojeck.cz
INVESTOR MÍSTO STAVBY	Kraj Vysočina, Židkova 57, Jihlava Bělsko 295 - 592 31 Nové Město na Moravě			FORMÁT 2 A4 DATUM 1/2023 ÚČEL DPS MĚŘÍTKO 1:50 Č. ZAKÁZKY 42019 ČÍSLO KOPIE ČÍSLO VÝKRESU 3
STŘEDNÍ ODBORNÁ ŠKOLA NOVÉ MĚSTO NA MORAVĚ REKONSTRUKCE SOCIÁLNÍCH ZAŘÍZENÍ 1.NP				
PŮDORYS 1.N.P.- NOVÝ STAV				