



VENKOVNÍ PŘÍSTŘEŠEK TRIBUNY

PŮDORYS

3x PŘÍSTŘEŠEK – VELIKOST JEDNOHO 3120 x 1805 MM

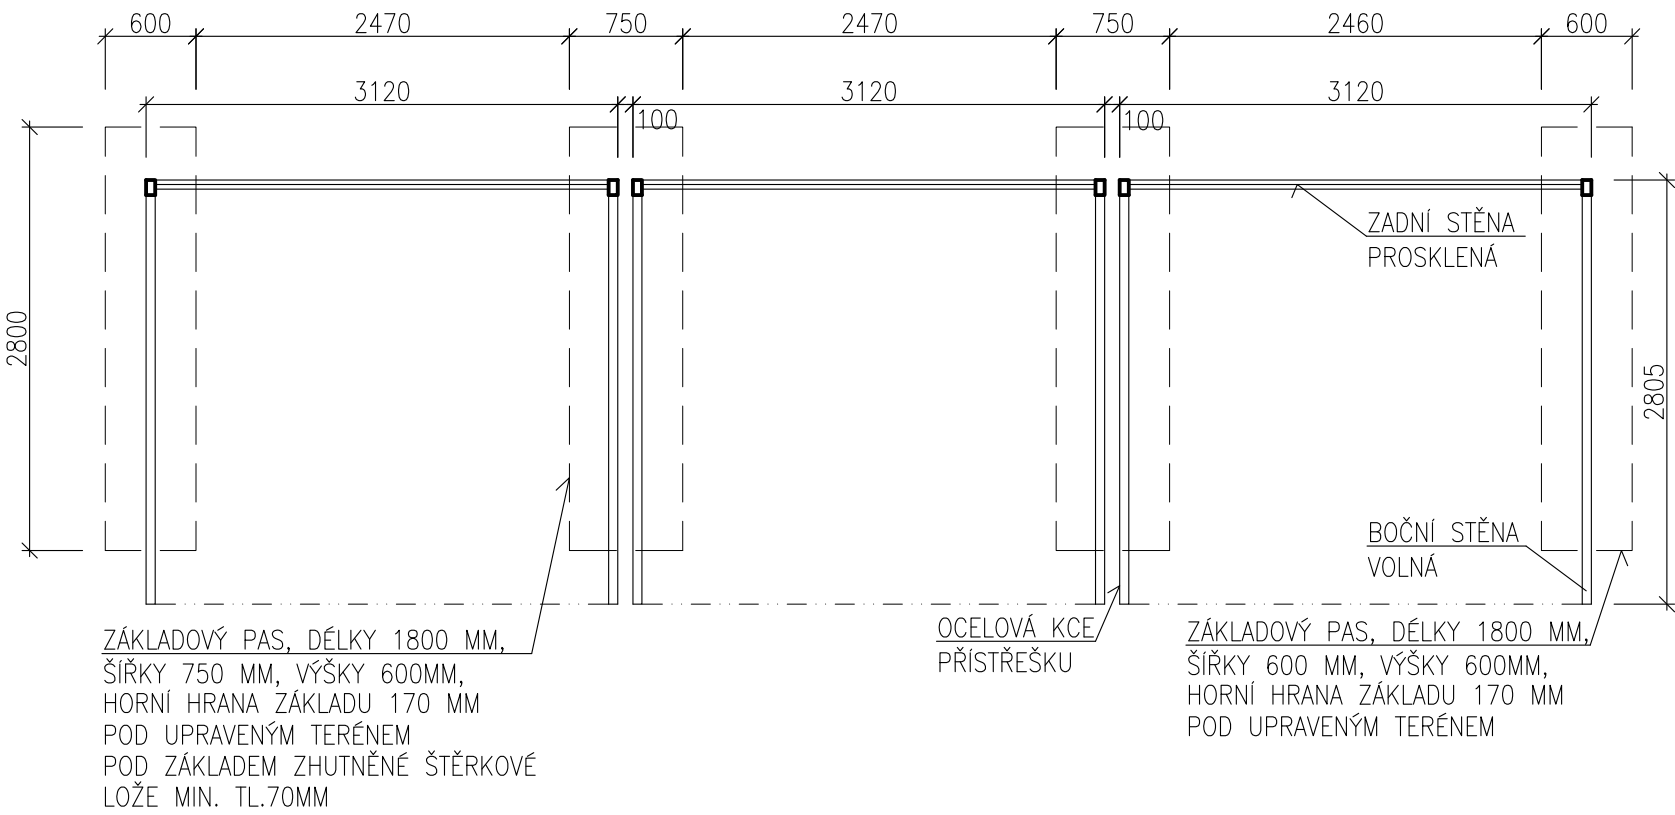

PŘÍSTŘEŠEK NAD TRIBUNOU – POČET KUSŮ 3 – UMÍSTĚNÍ U GYMNÁZIA U BĚŽECKÉ DRÁHY – VIZ. SITUACE
VELIKOST – 3120 x 1805 MM
VÝPLŇ STĚN – BOČNÍ VOLNÉ, ZADNÍ STĚNA – VÝPLŇ BEZPEČNOSTNÍ KALENÉ SKLO, STŘECHA – BEZPEČNOSTNÍ TVRZENÉ SKLO
SE SATÉNOVOU POVRCHOVOU ÚPRAVOU MATOVANÉ KYSELINOU
ZALOŽENÍ – 2 ks BETONOVÉ PASY 2800 x 600 MM, VÝŠKY 600 MM, BETON C16/20
2 ks BETONOVÉ PASY 2800 x 750 MM, VÝŠKY 600 MM, BETON C16/20

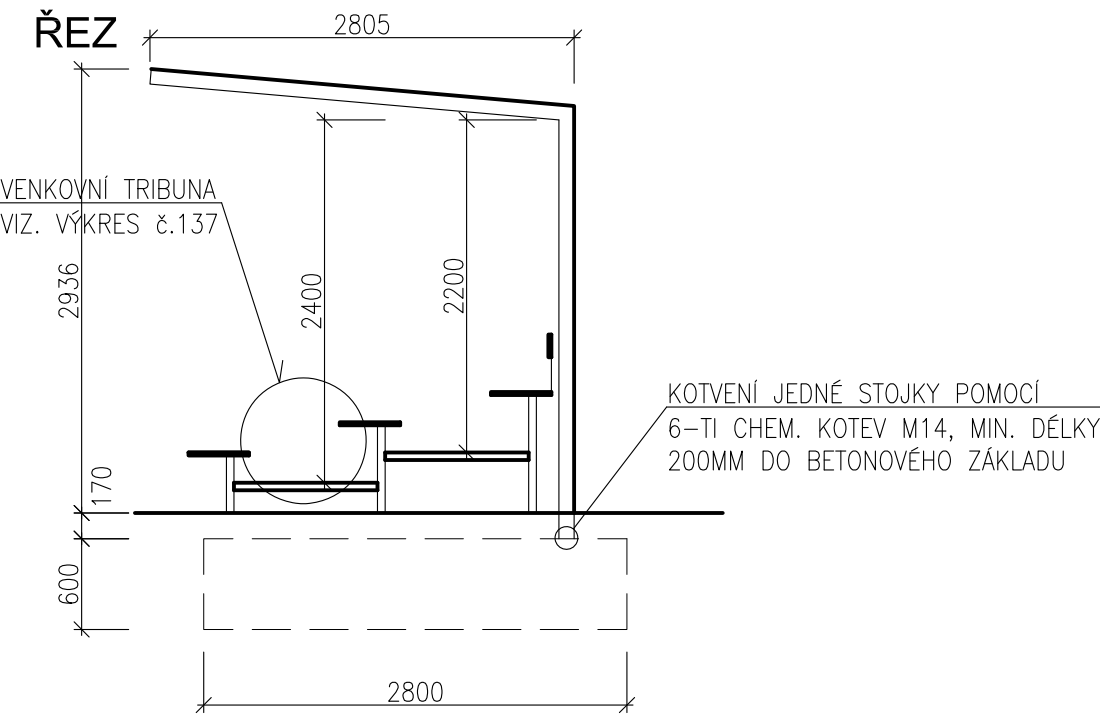

POHLED - ILUSTRAČNÍ




PROVEDENÍ BEZ
LAVIČKY

POPIS

UPRAVENÝ TYPOVÝ VENKOVNÍ MODULÁRNÍ PŘÍSTŘEŠEK, NOSNOU KONSTRUKCI TVOŘÍ MOHUTNÝ RÁM Z OCELOVÝCH PROFILŮ, KTERÝ NESE STŘECHU I SVISLOU SKLENĚNOU VÝPLŇ
VODA ZE STŘEŠNÍ KONSTRUKCE JE SVEDENA ZADNÍMI NOHAMI NA TERÉN
MONTOVANÁ OCELOVÁ KONSTRUKCE Z OCELOVÝCH PROFILŮ A VÝPALKŮ Z PLECHU, PODSESTAVY TVOŘÍ SVAŘENCE Z JEKLU 140 x 60 MM, TL. 3MM, 60 x 30 MM, TL. 2MM A VÝPALKY Z OCELOVÉHO PLECHU TL. 8, 6 a 4 MM. STŘECHA JE TVOŘENA Z BEZPEČNOSTNÍHO TVRZENÉHO SKLA A PŘÍTLAČNÝCH HLINÍKOVÝCH PROFILŮ, ZADNÍ VÝPLŇ JSOU PAK Z BEZPEČNOSTNÍHO KALENÉHO SKLA
KONSTRUKCE: OCEL TŘÍDY 11
POVRCHOVÁ ÚPRAVA: OCHRANNÁ VRSTVA ZINKU OPATŘENÁ PRÁŠKOVOU VYPALOVACÍ BARVOU V JEMNÉ STRUKTUŘE MAT, ODSÍN RAL 7016 (ANTRACITOVĚ ŠEDÁ)
KOTVENÍ: KAŽDÝ PŘÍSTŘEŠEK POMOCÍ CHEMICKÝCH KOTEV A 12-TI NEREZOVÝCH ZÁVITOVÝCH TYČÍ M14 MIN. 200 MM DO PŘEDEM VYBETONOVANÝCH ZÁKLADŮ
ROZMĚRY – 3 120 MM x 2 805 MM x 2 936 MM – 3 KUSY

POZNÁMKA

–ROZMÍSTĚNÍ JEDNOTLIVÝCH PRVKŮ – VIZ. SITUACE
–FINÁLNÍ PODOBU A PROVEDENÍ NUTNÉ UPŘESNIT S KONKRÉTNÍM VÝROBCEM

AUTORIZOVANÝ PROJEKTANT STAVEBNÍ ČÁSTI: Ing. David Urbánek duprojekt@seznam.cz ČKAIT – 1400480			 ŽIVOT památkám o.p.s. ZPRACOVATEL PROJEKTOVÉ DOKUMENTACE: Život památkám o.p.s. www.zivotpamatkam.cz Široká 376, kancelář: Za Hospodou 406 588 32 Brtnice IČ: 020 44 200, DIČ: CZ02044200	
VEDOUCÍ PROJEKTANT STAVEBNÍ ČÁSTI: Ing. Luboš Štěpán lubos.stepan@zivotpamatkam.cz				
VYPRACOVAL: Ing. Luboš Štěpán lubos.stepan@zivotpamatkam.cz			DATUM:	10/2021
INVESTOR: Kraj Vysočina, Žižkova 1882/57, 587 33 Jihlava			STUPEŇ PD:	DPS
			FORMÁT:	2A4
AKCE (STAVBA): Gymnázium Jihlava – Revitalizace dvorního traktu Jana Masaryka 1560/1, 586 01 Jihlava			Č. ZAKÁZKY:	20 – 21 – DPS
			ČÍSLO VÝKRESU: D.1.1. 138	PARÉ Č.
NÁZEV VÝKRESU: VENKOVNÍ PŘÍSTŘEŠEK TRIBUNY			MĚŘÍTKO: 1:50	