


OBJEKT SO 06


PŮDORYS MULTIFUNKČNÍ PLOCHY U GYMNAZIA

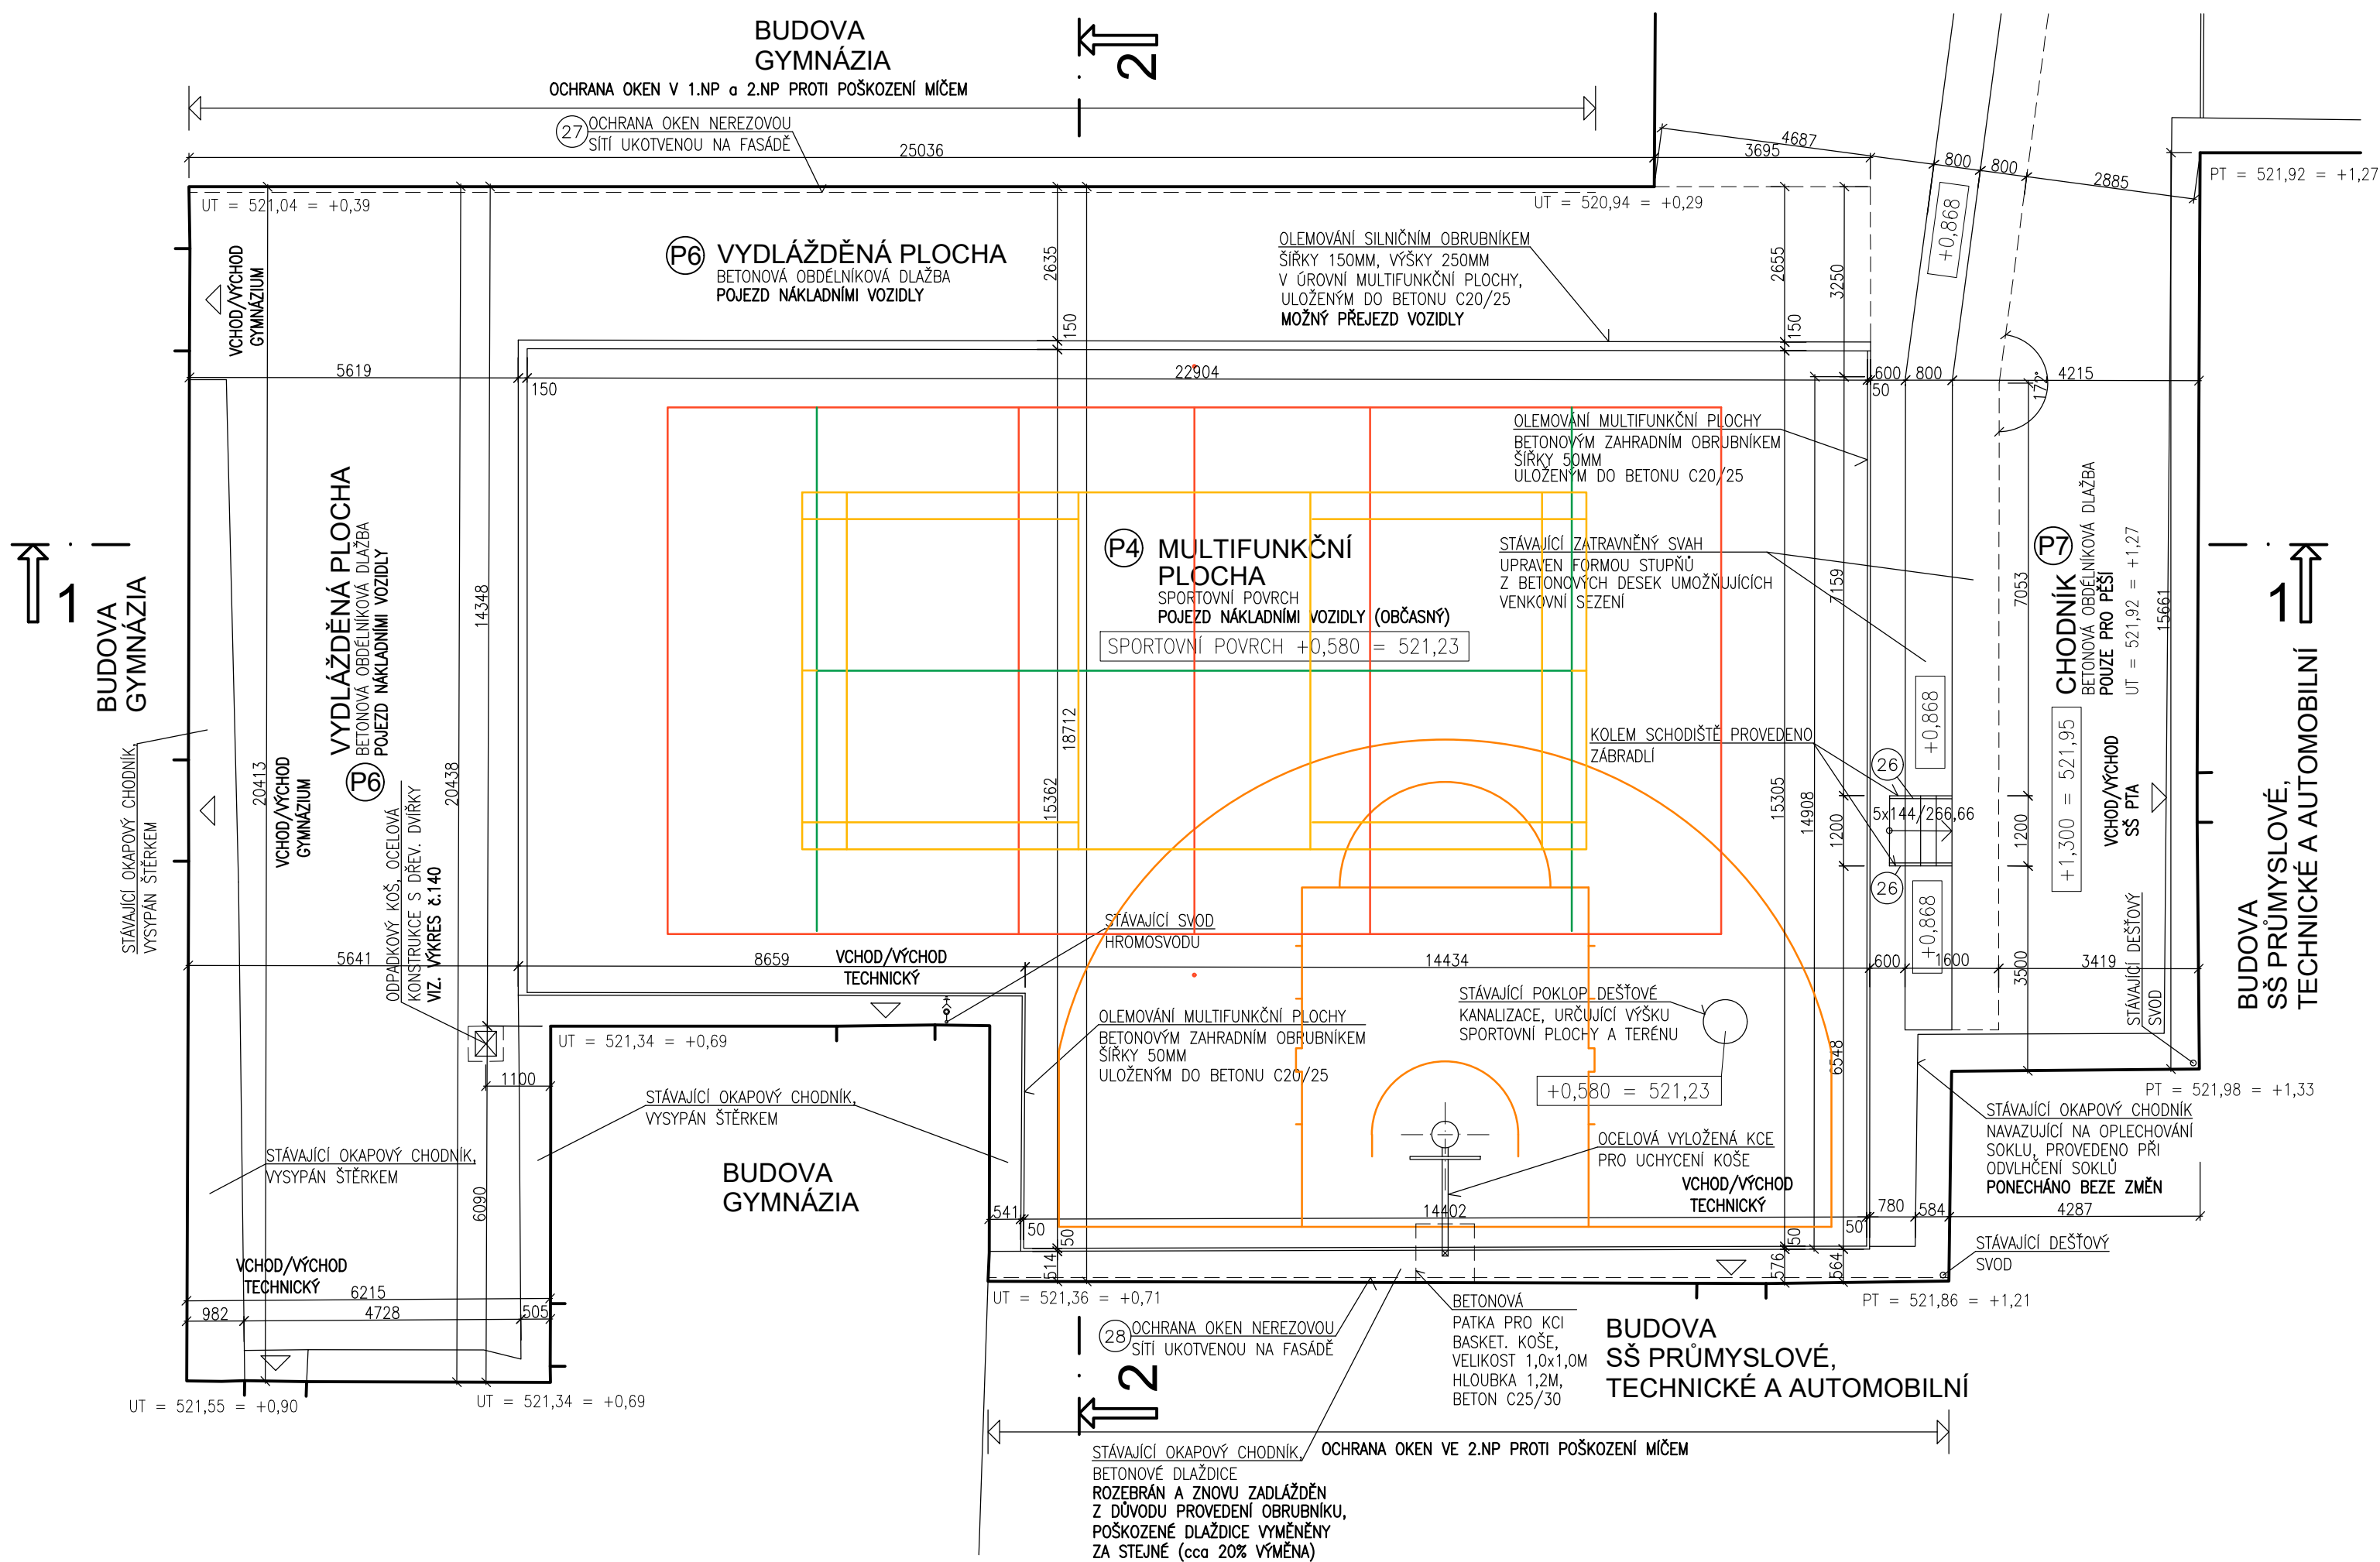

LEGENDA PLOCH

- (P4) POJEZDOVÁ PLOCHA – MULTIFUNKČNÍ PLOCHA – PRO VOZIDLA NAD 3,5 t (OBČASNÝ POJEZD) – CELKOVÁ TL. VRSTEV 533MM
- SPORTOVNÍ POVRCH TL.13MM – ELASTICKÝ POLYURETANOVÝ SPORTOVNÍ JEDNOVRSTVÝ POVRCH Z BAREVNÉHO GRANULÁTU TYPU EPDM FRAKCE 1–4MM A POLYURETANOVÉHO POJIVA S PORÉZNÍ VRSTVOU, POVRCH JE VODOPROPUSTNÝ, JEDNOBAREVNÝ POVRCH – CIHLĚVÉ ČERVENÝ
 - ASFALTOVÝ DRENÁŽNÍ KOBRECEK – ZE DVOU VRSTEV, CELKOVÁ TLOUŠŤKA 80MM
 - HORNÍ VRSTVA – ASFALTOVÝ KOBRECEK DRENÁŽNÍ (ASFALTOVÝ KOBRECEK OTEVŘENÝ – AKO) TL.40MM
 - SPODNÍ VRSTVA – ASFALTOVÝ KOBRECEK DRENÁŽNÍ (ASFALTOVÝ KOBRECEK PRO PODKL. VRSTVY – AKP) TL.40MM
 - PODKLADNÍ VRSTVA PRO ASFALT – ŠTĚRKODŘŤ TL.10MM
 - FRAKCE 0–4 MM, ZHUTNĚNO NA MIN. Edef2 60MPa
 - KSC I – KAMENIVO ZPEVNĚNÉ CEMENTEM TL.230MM
 - FRAKCE 0–32 MM, ZHUTNĚNO NA MIN. Edef2 60MPa
 - ŠTĚRKODŘŤ TL.200MM
 - FRAKCE 0–63 MM, ZHUTNĚNO NA MIN. Edef2 60MPa
 - PŮVODNÍ ZEMINA, HUTNĚNÁ NA MIN. Edef2 60MPa
 - DOPLNĚNÁ RÝHAMI S DRENÁŽNÍM POTRUBÍM PRO ODVOD DEŠŤOVÝCH VOD
 - OLEMOVÁNÍ KOMUNIKACE – BETONOVÝM SILNIČNÍM OBRUBNÍKEM SE ZKOSENOU HRANOU ŠÍŘKY 120–150MM, VÝŠKY 250MM ULOŽENÉHO DO BETONOVÉHO LŮŽE (BETON C20/25)
- (P6) POJEZDOVÁ PLOCHA – KOMUNIKACE – PRO VOZIDLA NAD 3,5 t – CELKOVÁ TLOUŠŤKA VRSTEV 550MM
- VIBROLISOVANÁ DVOUVRSTVÁ BETONOVÁ SKLADEBNÁ DLAŽBA TL.80MM – DLAŽBA PRO PLOCHY S VYSOKÝM DOPRAVNÍM ZATÍŽENÍM NAD 3,5 t, OBDELNÍKOVÁ DLAŽBA, ROZMĚR 200/100 MM, BARVA PÍSKOVÁ
 - LOŽNÁ VRSTVA – PODKLAD POD BETONOVOU DLAŽBU TL.40MM
 - KAMENIVO FRAKCE 4–8 MM, ZHUTNĚNO NA MIN. Edef2 60MPa
 - KSC I – KAMENIVO ZPEVNĚNÉ CEMENTEM TL.230MM
 - FRAKCE 0–32 MM, ZHUTNĚNO NA MIN. Edef2 60MPa
 - ŠTĚRKODŘŤ TL.200MM
 - FRAKCE 0–63 MM, ZHUTNĚNO NA MIN. Edef2 60MPa
 - PŮVODNÍ ZEMINA, HUTNĚNÁ NA MIN. Edef2 60MPa
 - DOPLNĚNÁ RÝHAMI S DRENÁŽNÍM POTRUBÍM PRO ODVOD DEŠŤOVÝCH VOD
 - OLEMOVÁNÍ KOMUNIKACE – BETONOVÝM SILNIČNÍM OBRUBNÍKEM SE ZKOSENOU HRANOU ŠÍŘKY 120–150MM, VÝŠKY 250MM ULOŽENÉHO DO BETONOVÉHO LŮŽE (BETON C20/25)
- (P7) POCHOZÍ PLOCHA – CHODNÍKY – POUZE PRO PĚŠÍ – CELKOVÁ TLOUŠŤKA VRSTEV 250MM
- VIBROLISOVANÁ DVOUVRSTVÁ BETONOVÁ SKLADEBNÁ DLAŽBA TL.60MM – DLAŽBA PRO PLOCHY POUZE S PŘÍSTUPEM OSOB
 - OBDELNÍKOVÁ DLAŽBA, ROZMĚR 200/100 MM, BARVA PÍSKOVÁ
 - LOŽNÁ VRSTVA – PODKLAD POD BETONOVOU DLAŽBU TL.40MM
 - KAMENIVO FRAKCE 4–8 MM, ZHUTNĚNO NA MIN. Edef2 30MPa
 - ŠTĚRKODŘŤ TL.150MM
 - FRAKCE 0–63 MM, ZHUTNĚNO NA MIN. Edef2 30MPa
 - PŮVODNÍ ZEMINA, HUTNĚNÁ NA MIN. Edef2 30MPa
 - DOPLNĚNÁ RÝHAMI S DRENÁŽNÍM POTRUBÍM PRO ODVOD DEŠŤOVÝCH VOD
 - OLEMOVÁNÍ CHODNÍKŮ – BETONOVÝM OBRUBNÍKEM ŠÍŘKY 50MM, VÝŠKY 250MM ULOŽENÉHO DO BETONOVÉHO LŮŽE (BETON C20/25)

ŘEZ 1-1 - MULTIFUNKČNÍ PLOCHOU

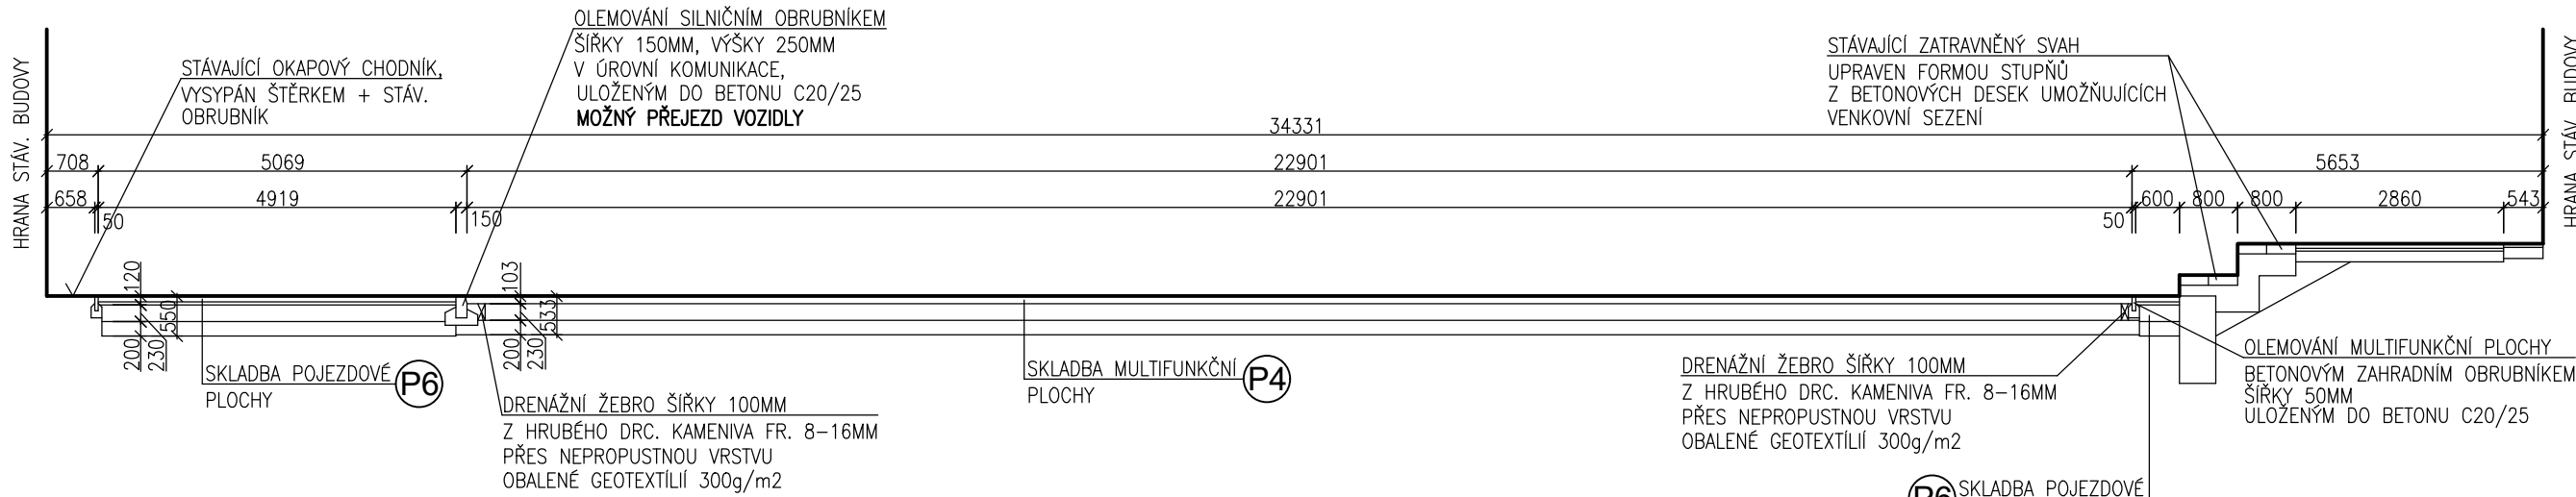

LEGENDA SPORTOVIŠŤ

- HRŠTĚ PRO BASKETBAL – 1x – ROZMĚRY A LAJNOVÁNÍ
- VIZ. VÝKRES D.1.1. 130
- POUZE ČÁST S JEDNÍM KOŠEM
- HRŠTĚ PRO VOLEJBAL – 1x – ROZMĚRY A LAJNOVÁNÍ
- VIZ. VÝKRES D.1.1. 131
- VELIKOST HRACÍ PLOCHY – 18,0 x 9,0 M
- HRŠTĚ PRO NOHEJBAL – 1x – ROZMĚRY A LAJNOVÁNÍ
- VIZ. VÝKRES D.1.1. 132
- VELIKOST HRACÍ PLOCHY – 18,0 x 9,0 M
- HRŠTĚ PRO BADMINTON – 1x – ROZMĚRY A LAJNOVÁNÍ
- VIZ. VÝKRES D.1.1. 133
- VELIKOST HRACÍ PLOCHY – 13,40 x 6,10 M

POZNÁMKA

- VÝŠKOVÉ KOTY JSOU VZTAŽENY K ±0,000
- POKUD DOJDE PŘI PROVÁDĚNÍ K NEJASNOSTEM, ČI NEPŘEDVÍDELNÝM OKOLNOSTEM JE NUTNÉ PŘIZVAT PROJEKTANTA K UPŘESNĚNÍ POSTUPU PRACÍ
- STAVEBNÍ OPRAVY PROVÁDĚT A KOORDINOVAT DLE ROZVODŮ JEDNOTLIVÝCH PROFESÍM S UPŘESNĚNÍM PŘI REALIZACI A S OHLEDEM NA DALŠÍ ETAPY
- POZNÁMKY PLATÍ PRO VŠECHNY VÝKRESY

OBJEKT SO 01

SPORTOVNÍ PLOCHA – POVRCH – ±0,000 = 520,65

AUTORIZOVANÝ PROJEKTANT STAVEBNÍ ČÁSTI: Ing. David Urbánek duprojekt@seznam.cz		ČKAIT – 1400480		ZPRACOVATEL PROJEKTOVÉ DOKUMENTACE: Život památkám o.p.s. www.zivotpamatkam.cz Žitovská 376, kancelář: Za Hospodou 406 588 32 Brtnice IČ: 020 44 200, DIČ: CZ02044200	
VEDOUČÍ PROJEKTANT STAVEBNÍ ČÁSTI: Ing. Luboš Štěpán lubos.stepan@zivotpamatkam.cz		VYPRACOVAL: Ing. Luboš Štěpán lubos.stepan@zivotpamatkam.cz		DATUM: 08/2021	
INVESTOR: Kraj Vysočina, Žitkova 1882/57, 587 33 Jihlava		AKCE (STAVBA): Gymnázium Jihlava – Revitalizace dvorního traktu Jana Masaryka 1560/1, 586 01 Jihlava		STUPEŇ PD: DPS	
NÁZEV VÝKRESU: OBJEKT SO 06 – PŮDORYS MULTIFUNKČNÍ PLOCHY U GYMNAZIA		ČÍSLO VÝKRESU: D.1.1. 129		FORMÁT: 6A4	
		MĚŘÍTKO: 1:100		Č. ZAKÁZKY: 20 – 21 – DPS	
				PARE Č.	