



ČÁSTEČNÝ ŘEZ C - C

STĚNA V ŘADĚ 1

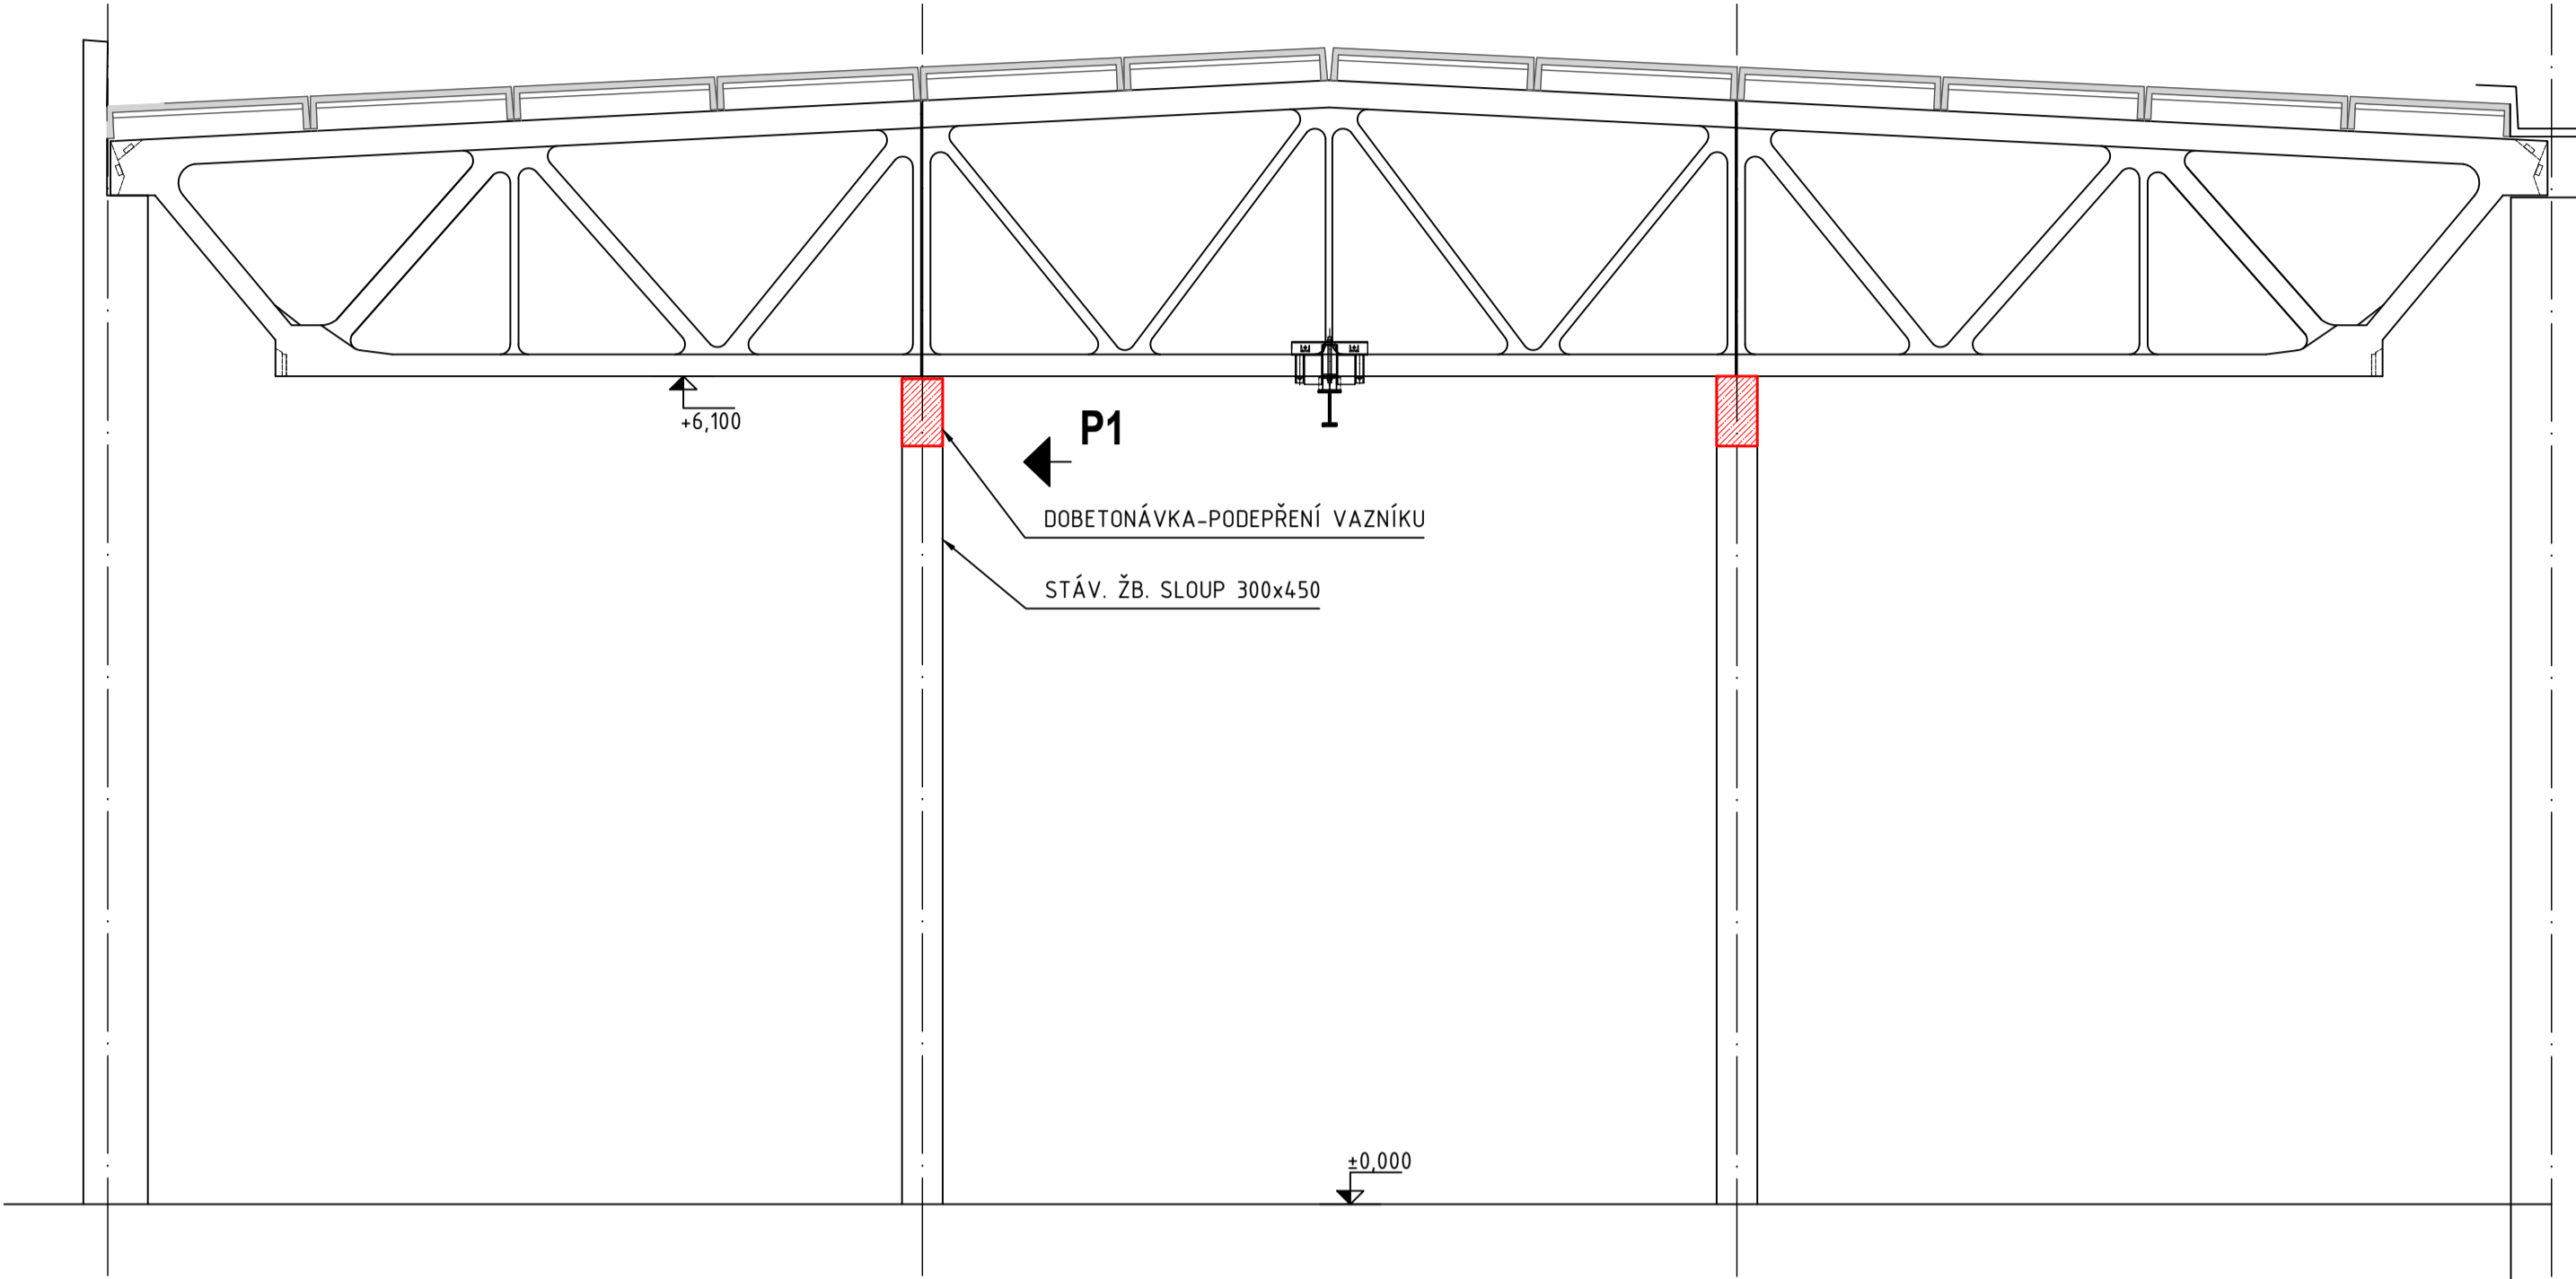

POHLED P1


1:50

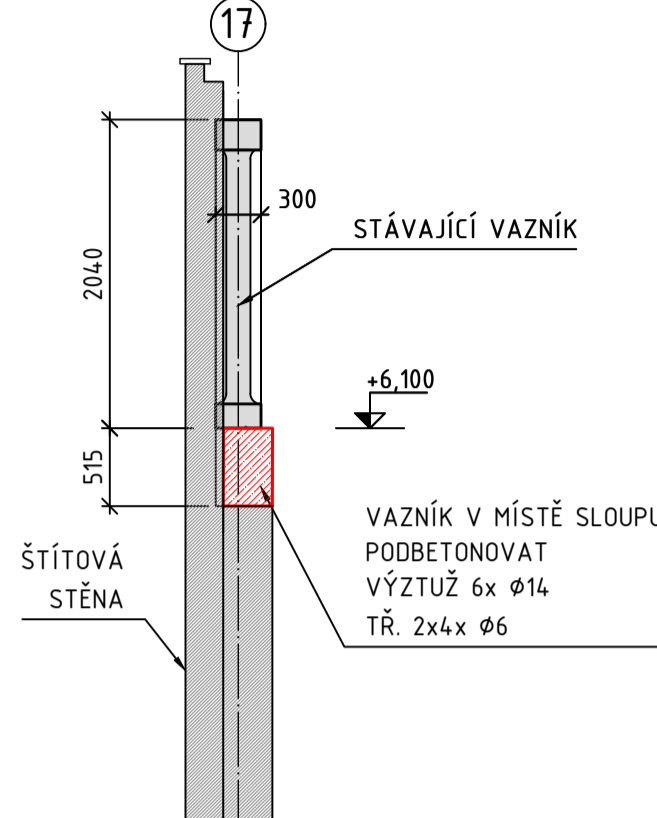

ÚPRAVY STÁV. KONSTRUKCÍ V OSE 1


PŮDORYS

1:20

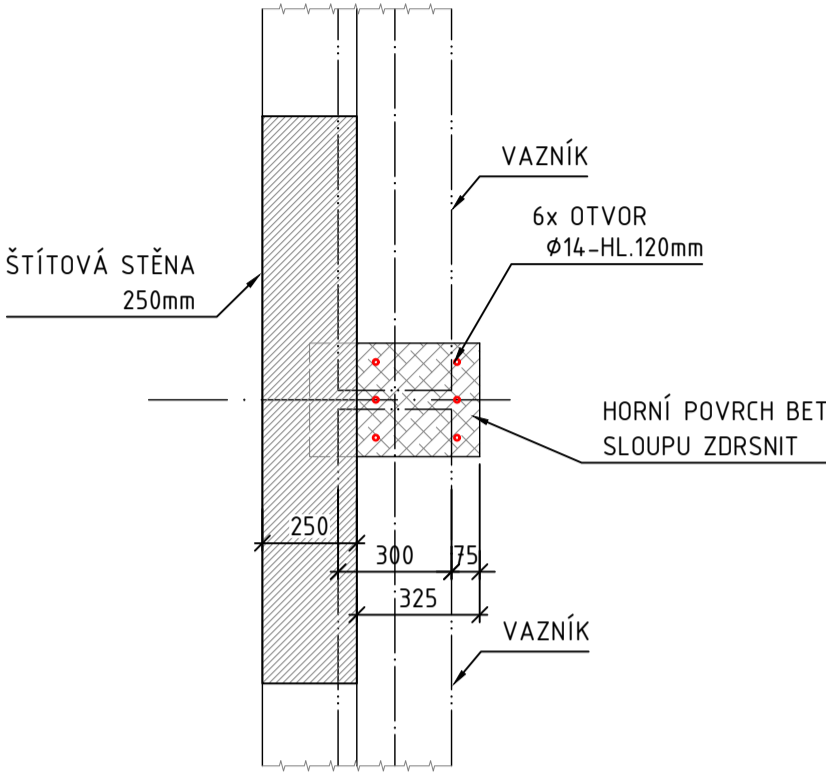


PŘÍČNÝ ŘEZ

1:20

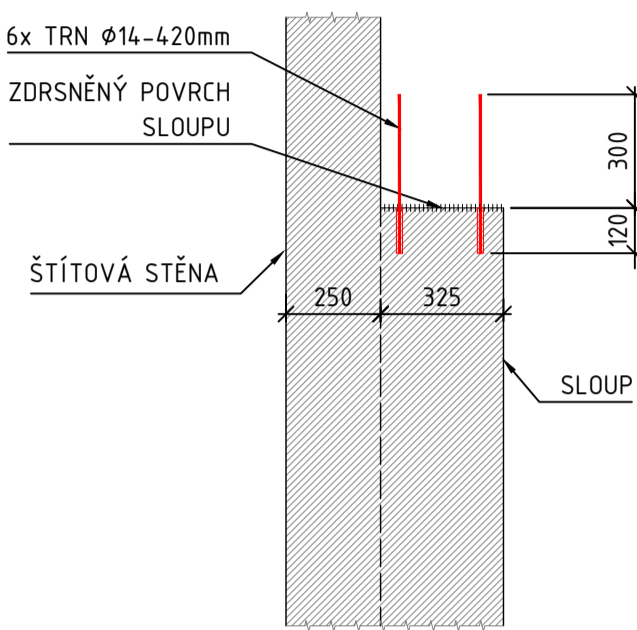


ČÁSTEČNÝ ŘEZ E - E

STĚNA V ŘADĚ 17

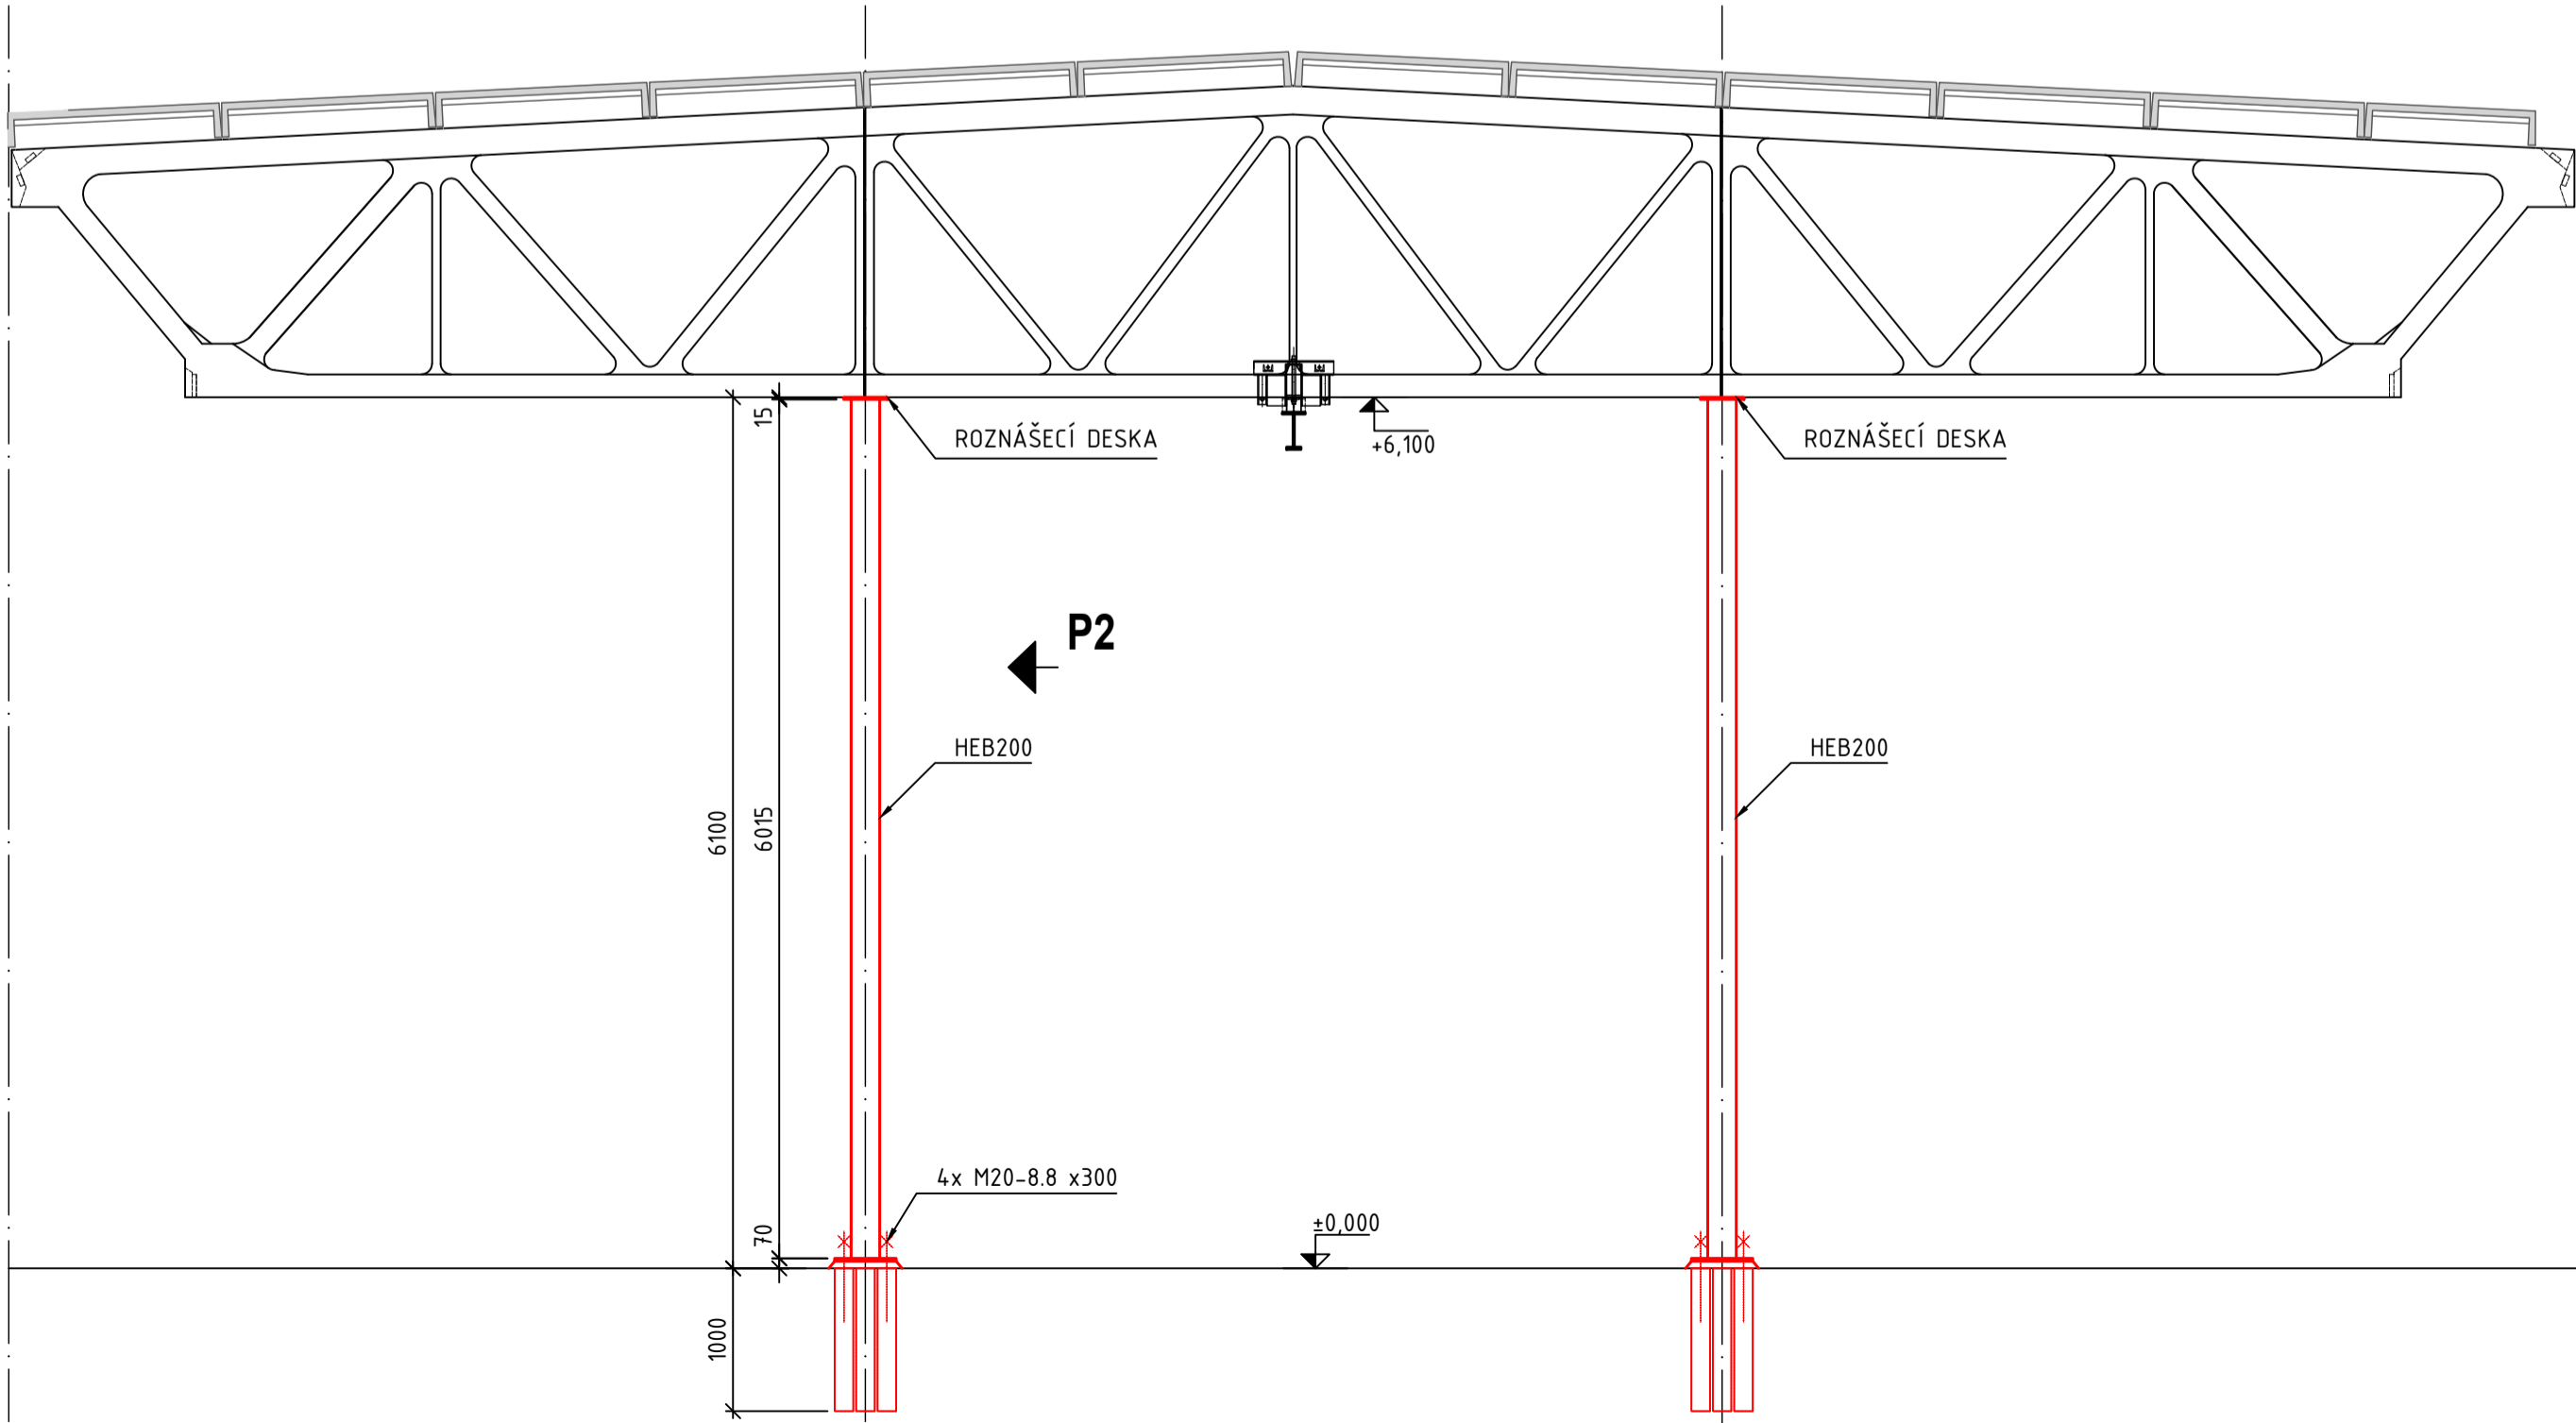


POHLED P2

1:50

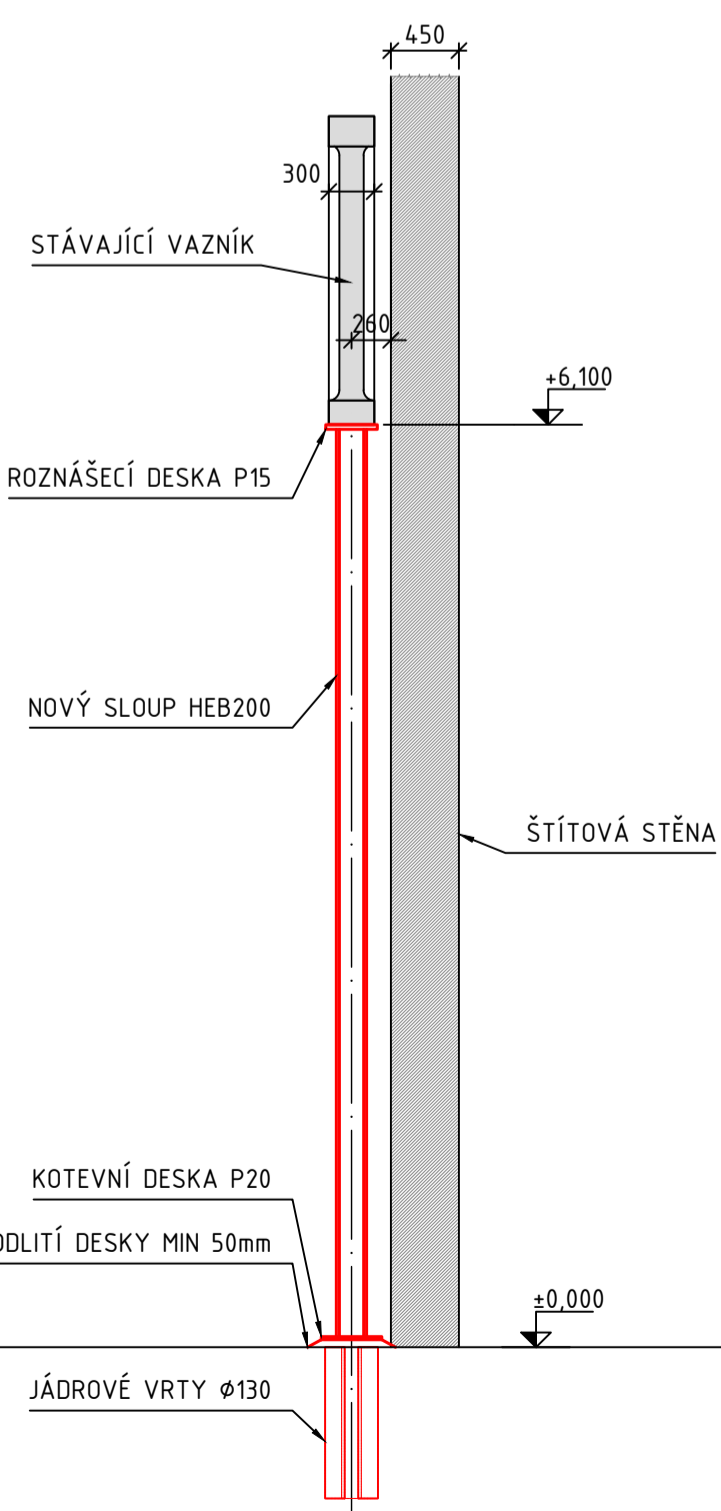


PŮDORYS KOTVENÍ

1:25

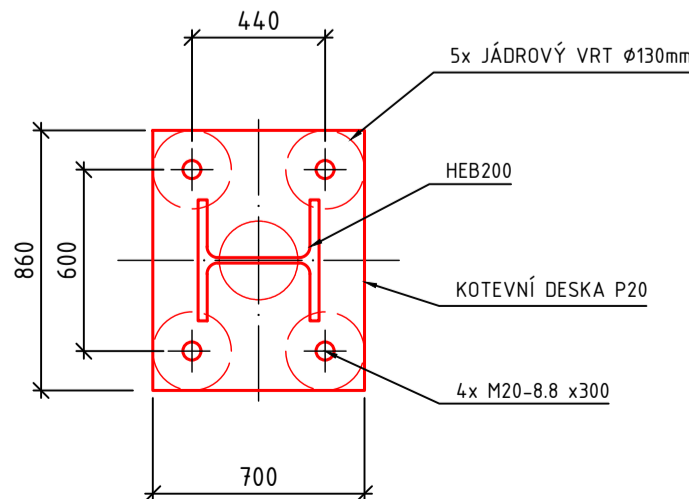

SCHEMA HALY 1:1000

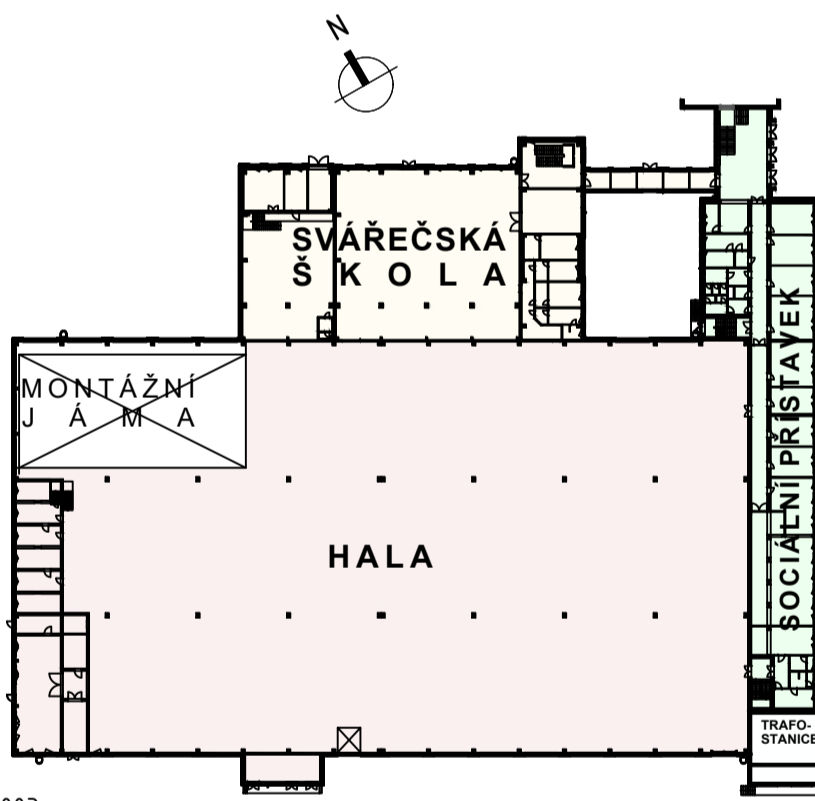

POUŽITÉ MATERIÁLY

NOVÉ KONSTRUKCE
Beton Groufex 603, Groufex 6003
Beton. výztuž B500B
Ocel S235
Předpínací lana EN 10138-3-Y1860S7-15,7

PŮVODNÍ KONSTRUKCE

Beton vazníků B400 (C30/37)
Beton. výztuž 10400B
Výztuž třmínků 10210
Předpínací výztuž 1200MPa

LEGENDA

— STÁVAJÍCÍ STAV
— NOVÉ KONSTRUKCE
— PŘEDPÍNACÍ LANA Lp15,7
— NOSNÍKY JEŘÁBOVÉ DRÁHY

POZNÁMKA:
- TENTO VÝKRES POŽÍVÁ OCHRANY DLE ZÁKONA Č. 121/2000 SB., AUTORSKÝ ZÁKON V PLATNÉM ZNĚNÍ. ORIGINAL TOHOTO VÝKRESU A NÁVRH ŘEŠENÍ NA NĚM ZOBRAZENÝ JSOU MAJETKEM AUTORA. VÝKRES NESMÍ BÝT POUŽÍVÁN ŽÁDNÝM ZPŮSOBEM, KTERÝ BY NERESPEKTOVAL USTANOVENÍ AUTORSKÉHO ZÁKONA NEBO DOHODU KLIENTA A AUTORA, ANI POSKYTNUT TŘETÍ OSOBĚ, VYJMA ÚČELU, PRO NĚJŽ BYL PŮŘÍZEN.

Index	Autor	Datum	Popis
00	Ing. Jiří Bohatec	16.05.2022	1. vydání

KRESLIL ING. JIŘÍ BOHATEC	VYPRACOVAL ING. JIŘÍ BOHATEC	KONTROLOVAL ING. JIŘÍ CHALABALA	P E E M, spol. s r.o. project, engineering, management ČAJKOVSKÉHO 35, 616 00 BRNO TEL. 549 249 088 www.peem.cz
OBJEDNATEL: Kraj Vysočina, Žitkova 57, 587 33 Jihlava			OBC.ÚŘAD Žďár nad Sázavou
SANACE PŘÍHRADOVÝCH VAZNÍKŮ VOŠ a SPŠ Žďár nad Sázavou, Strojírenská 6			ZAK.ČÍSLO M / 18 / 1765 - P E E M
D.1.1. Architektonicko-stavební část			DATUM 05/2022
DÍLČÍ ŘEZY-DETAILY			ÚČEL DSP
			FORMÁT A0
			MĚŘÍTKO 1:100
			D.1.1.07