



VÝKRES TVARU MOSTU  
PŮDORYS 1:50


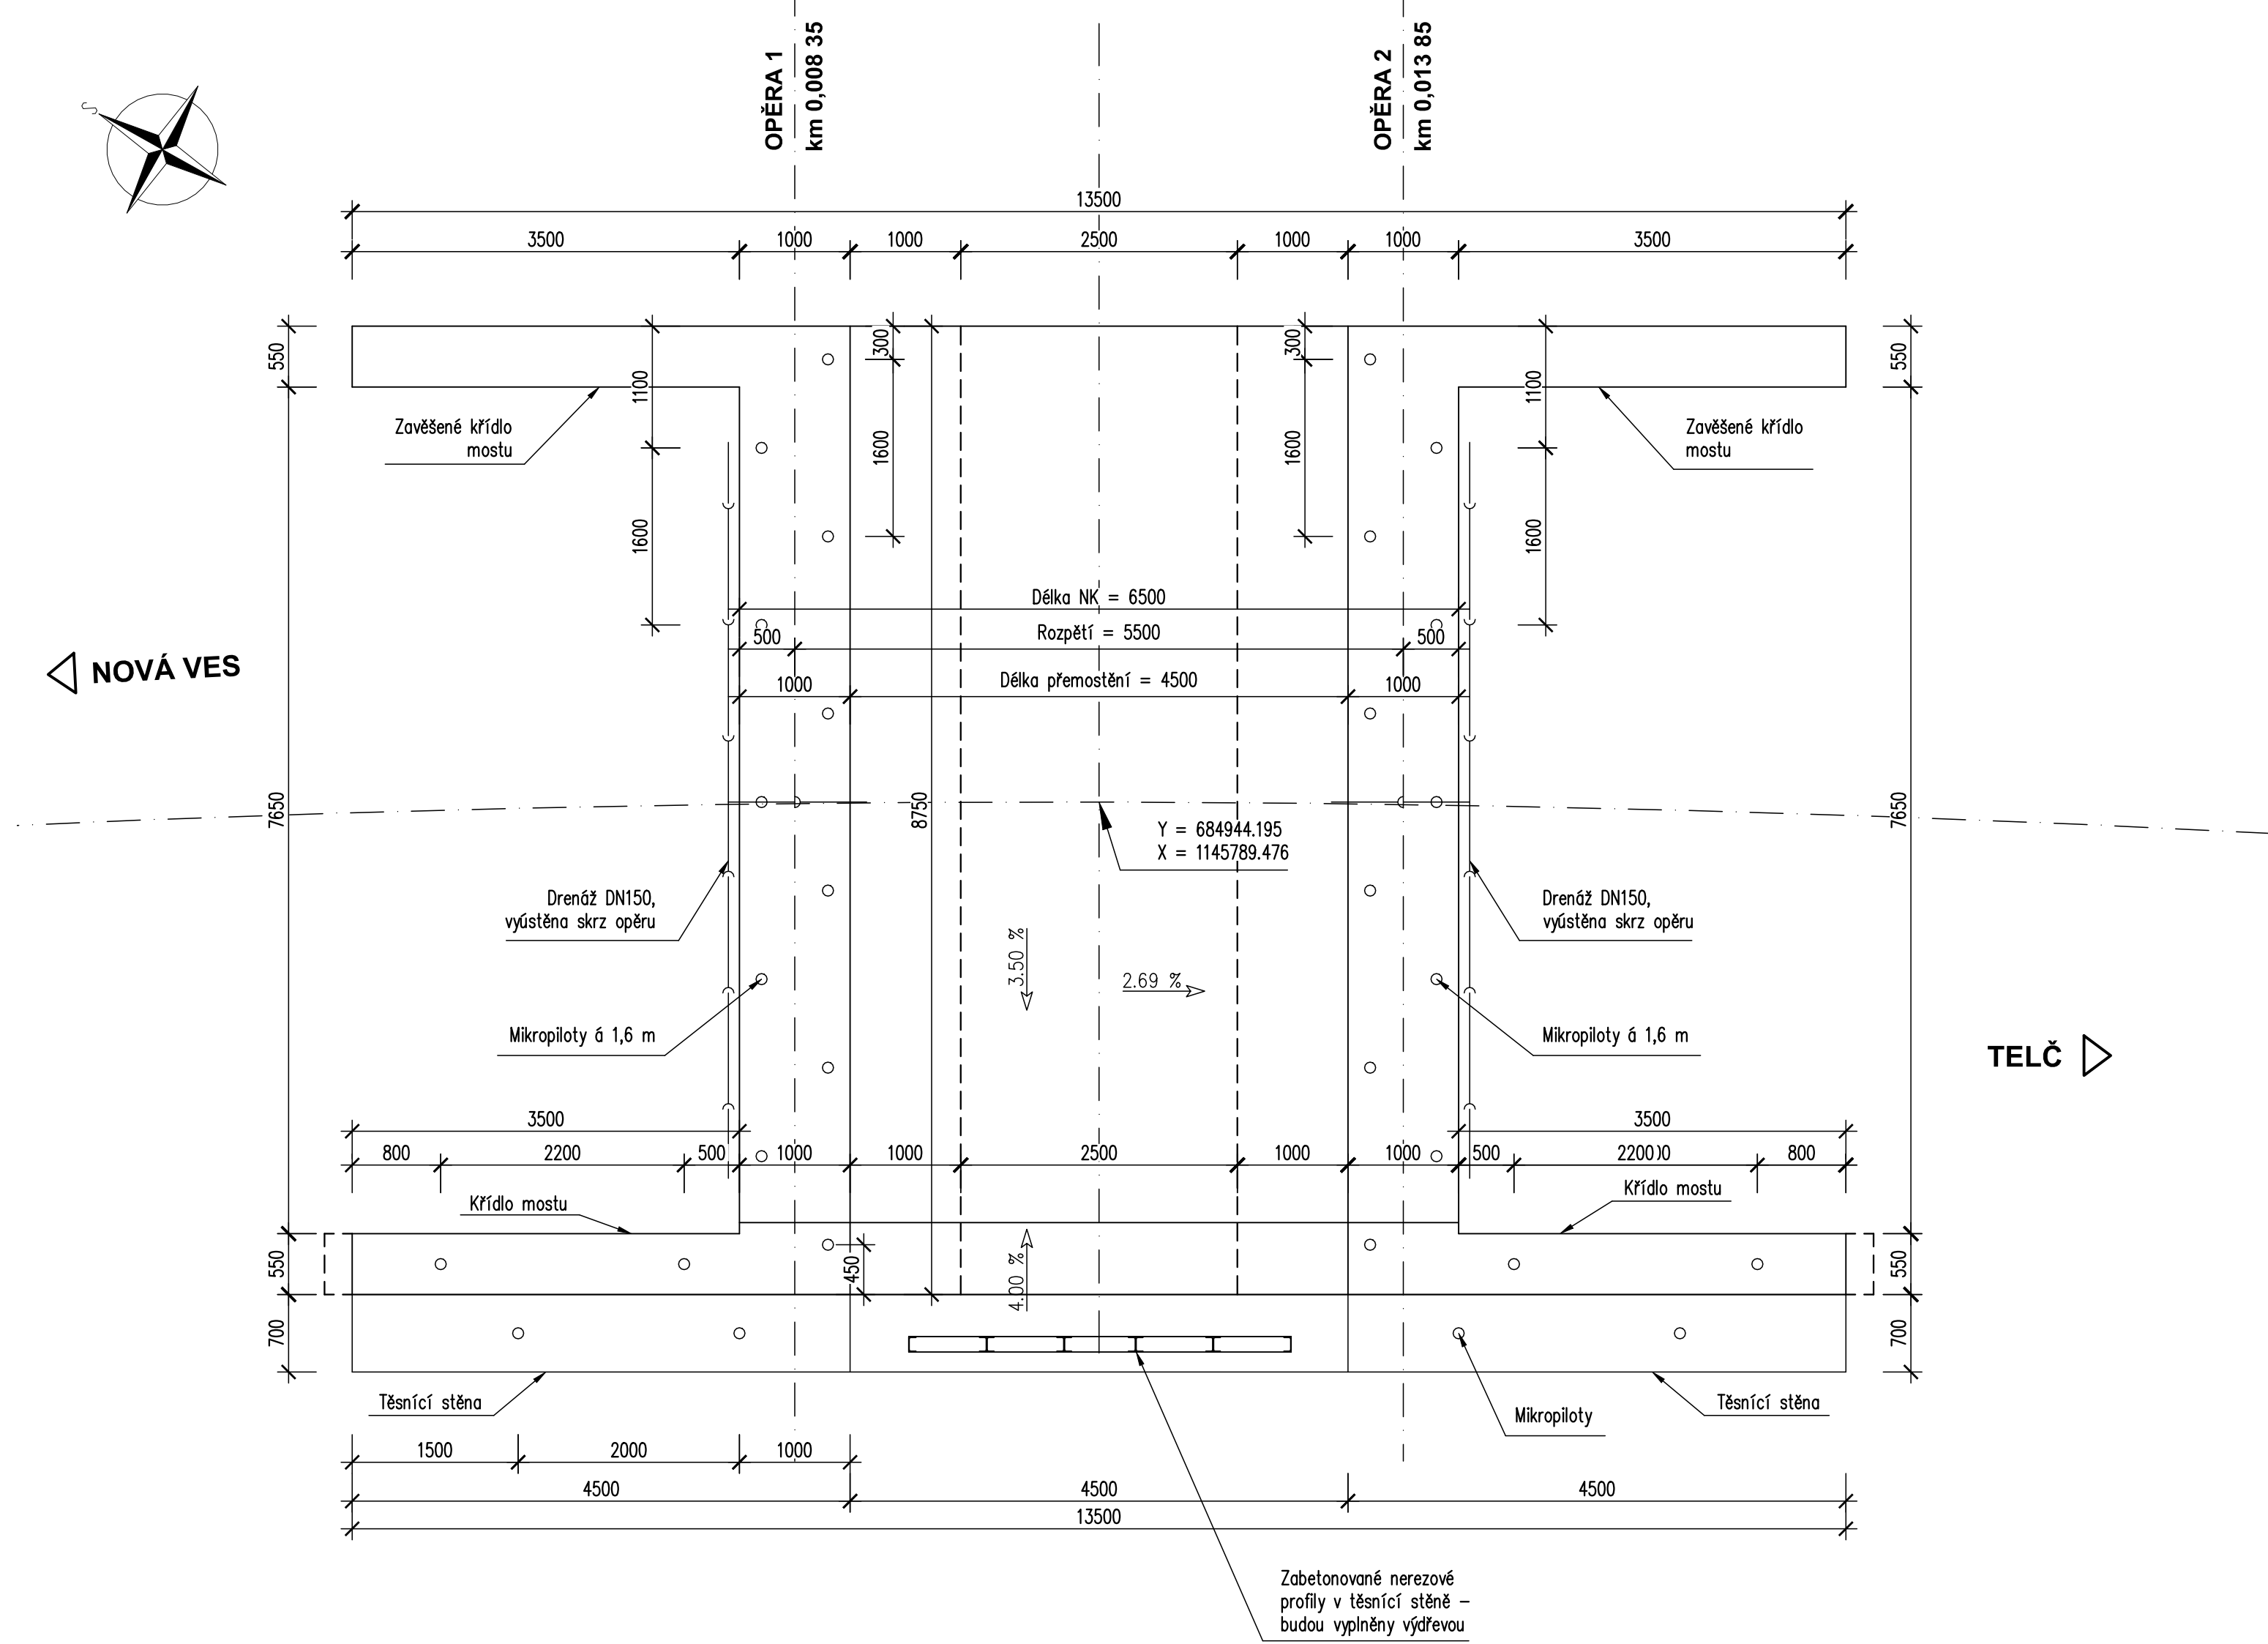


PODÉLNÝ ŘEZ 1:50

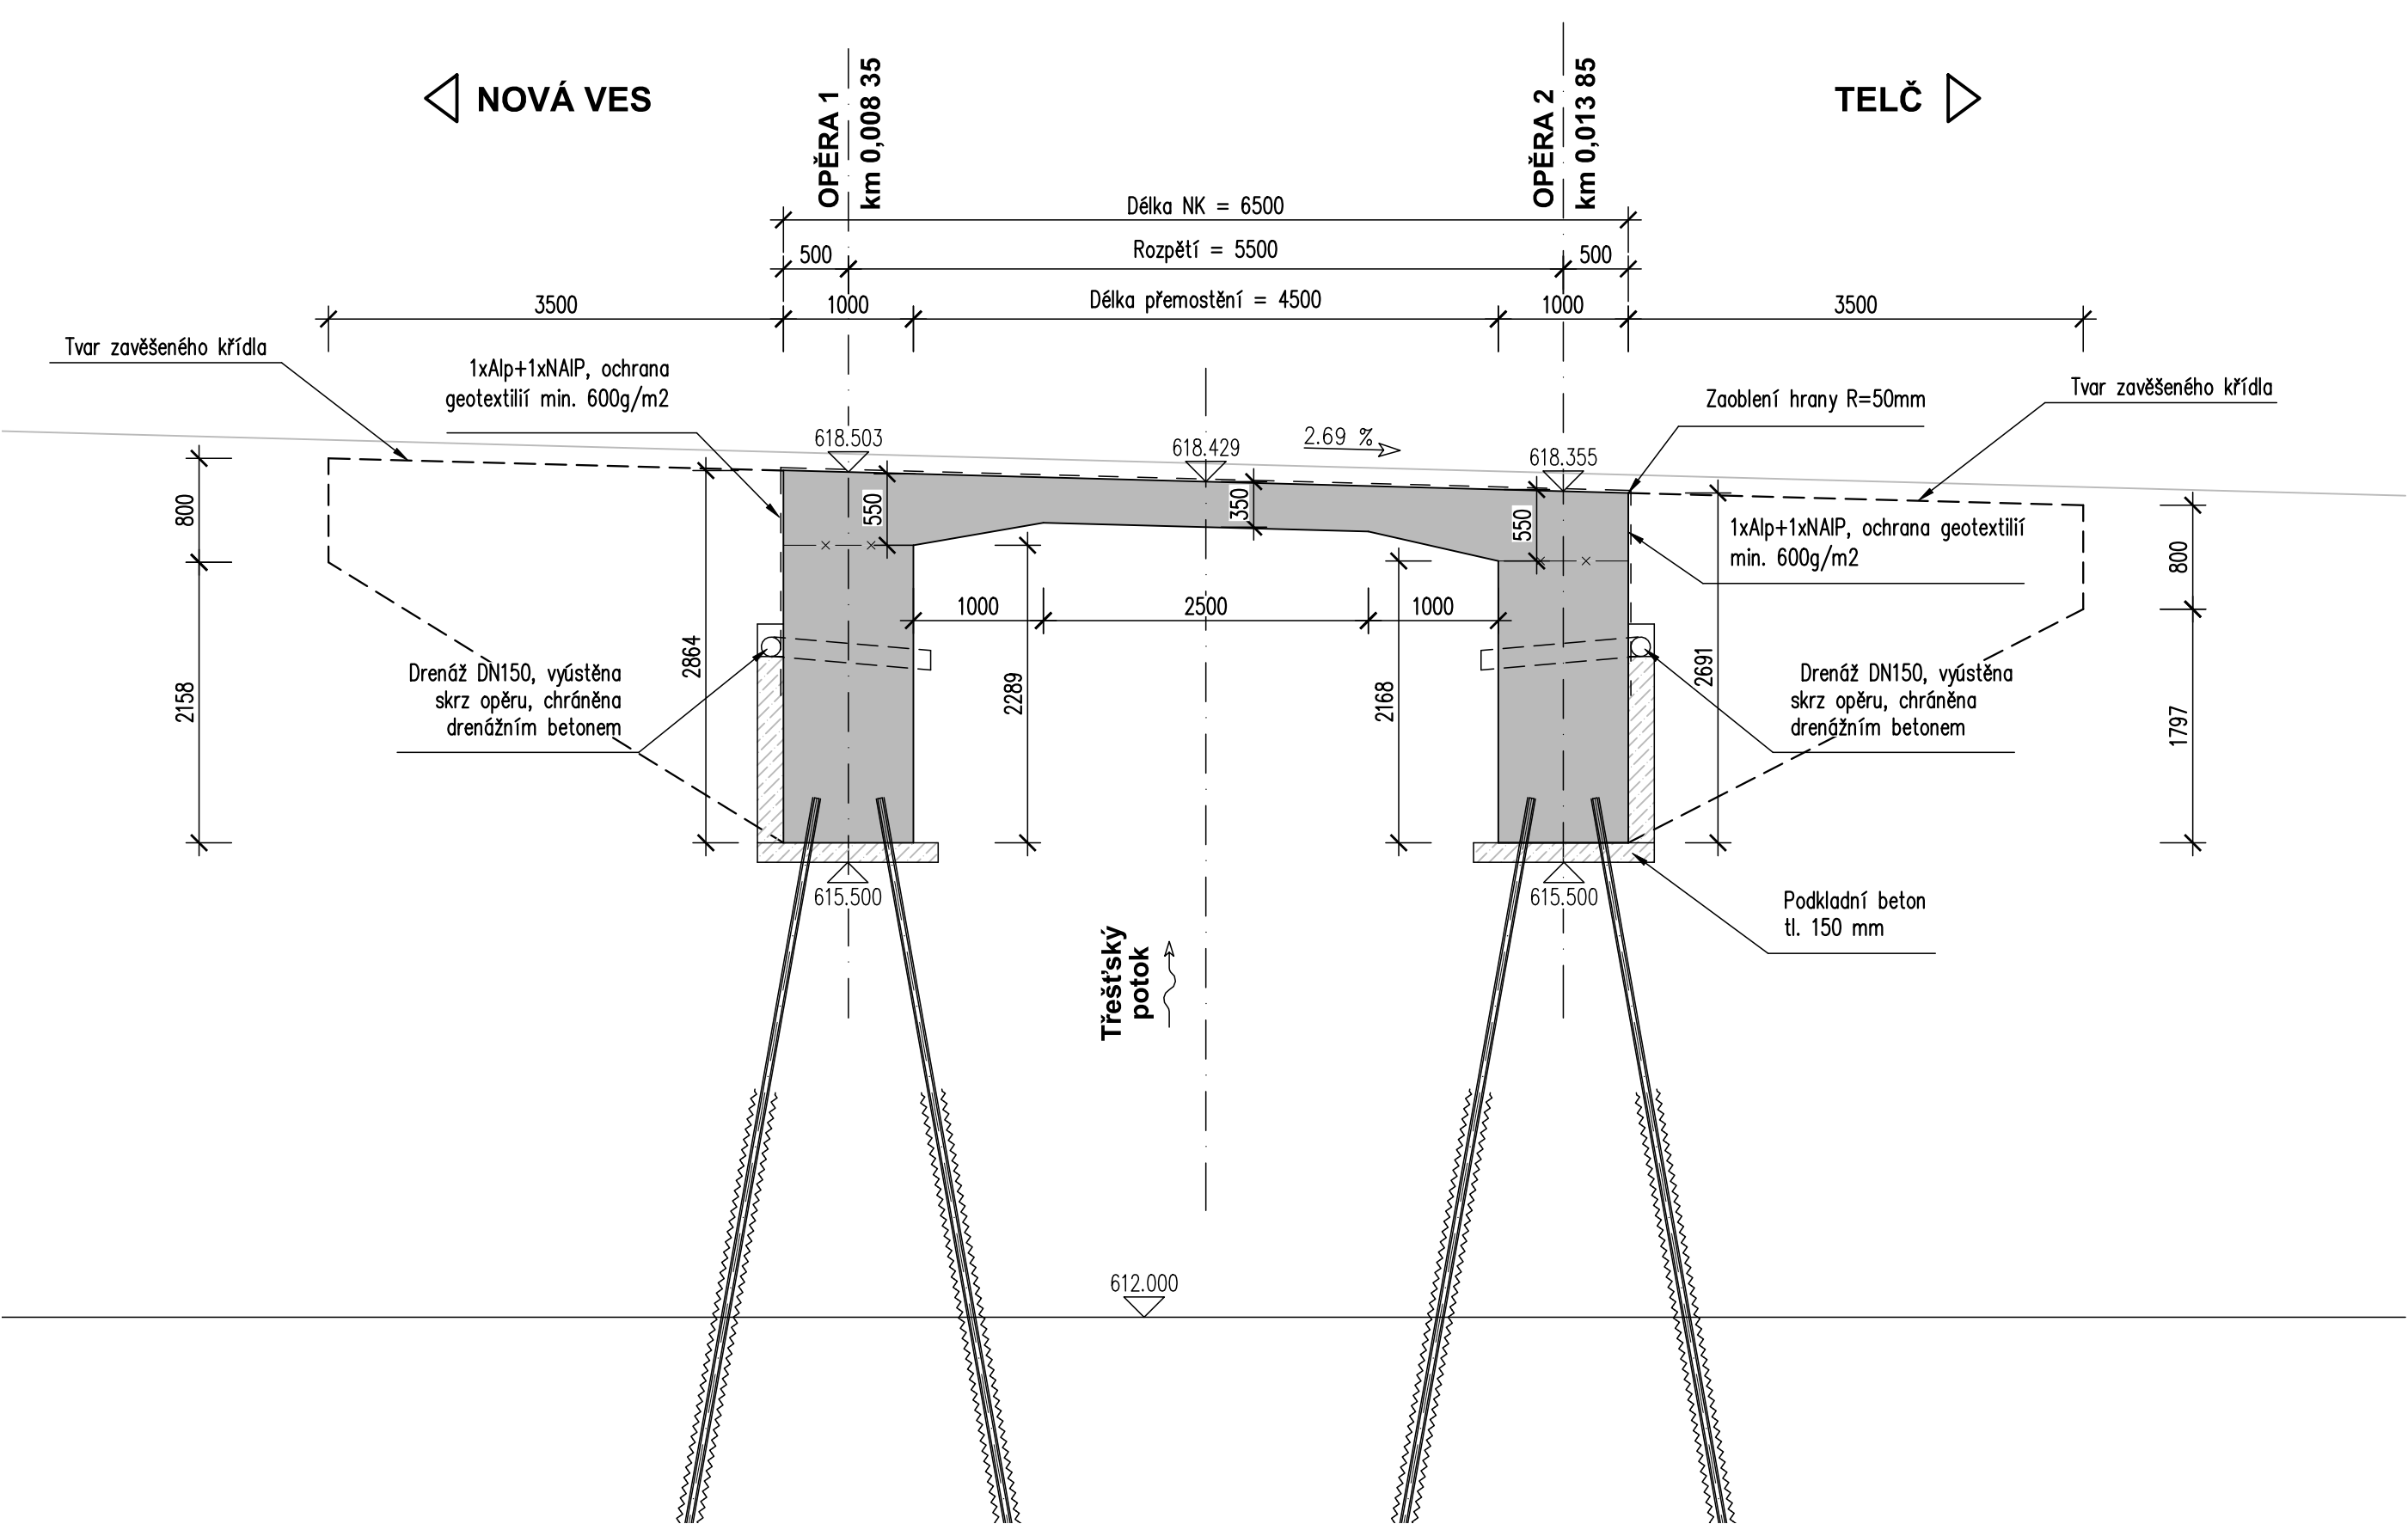

POHLED NA TĚSNICÍ STĚNU 1:50

PŘÍČNÝ ŘEZ 1:50

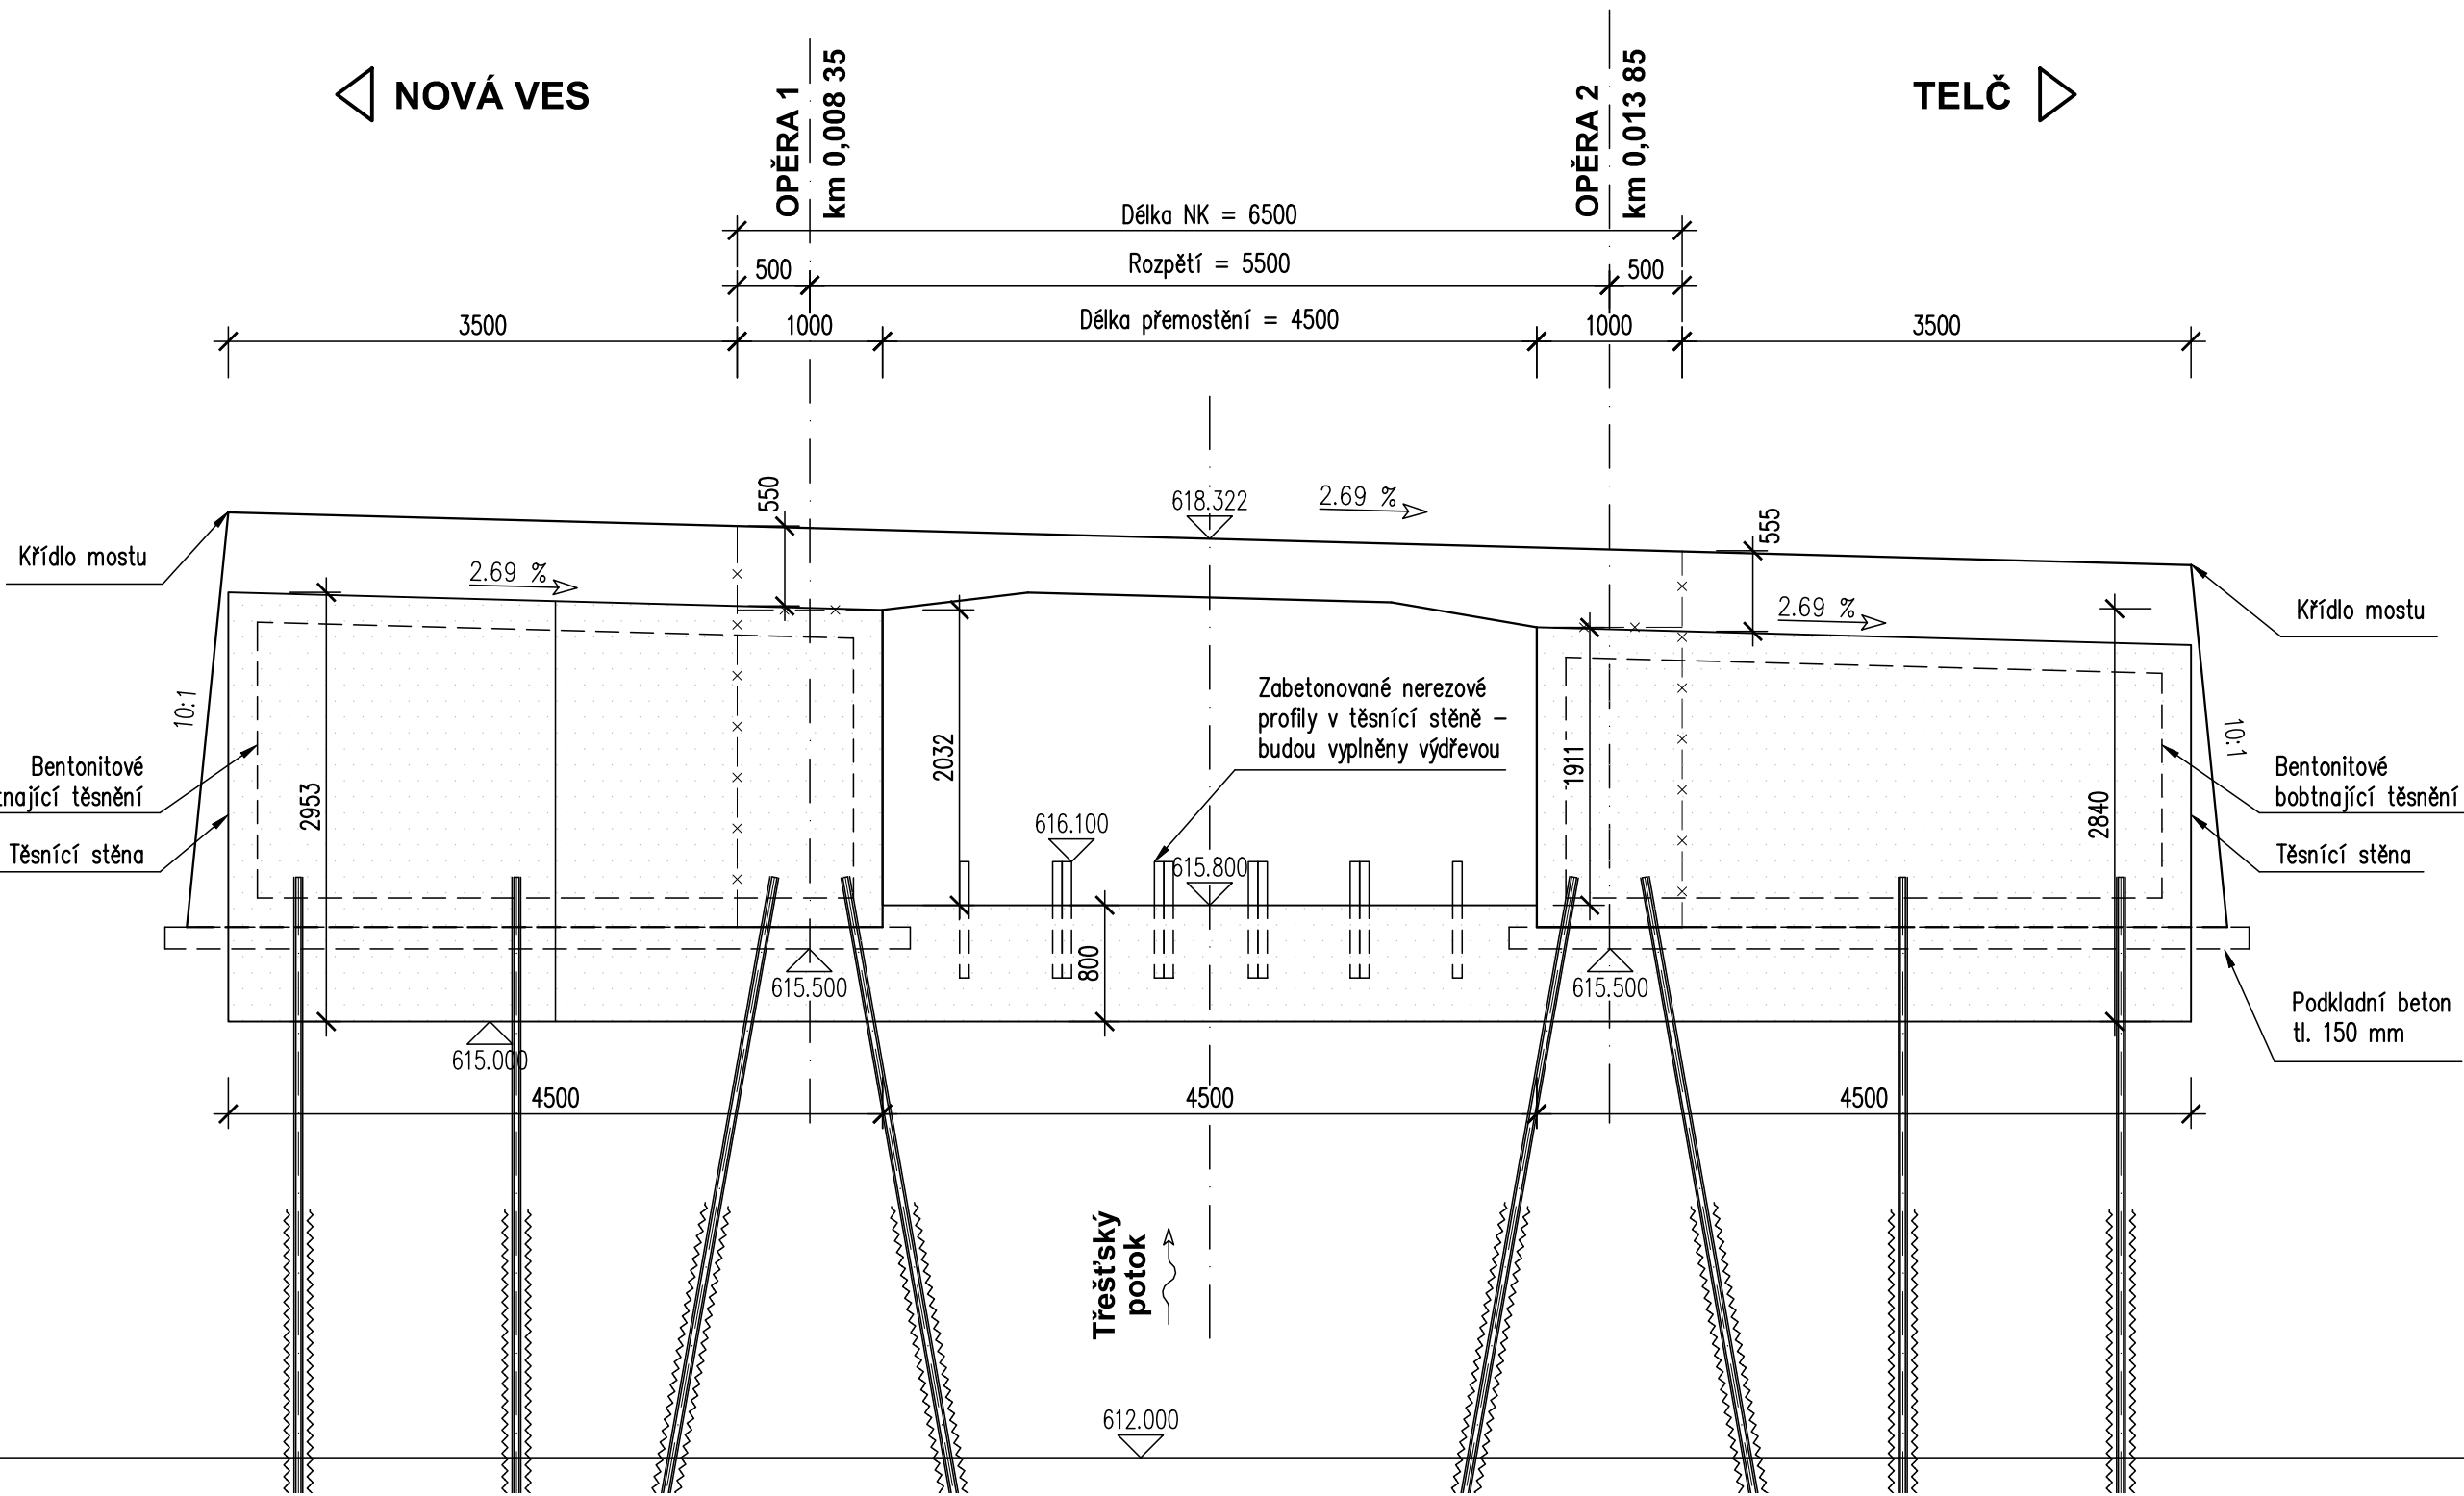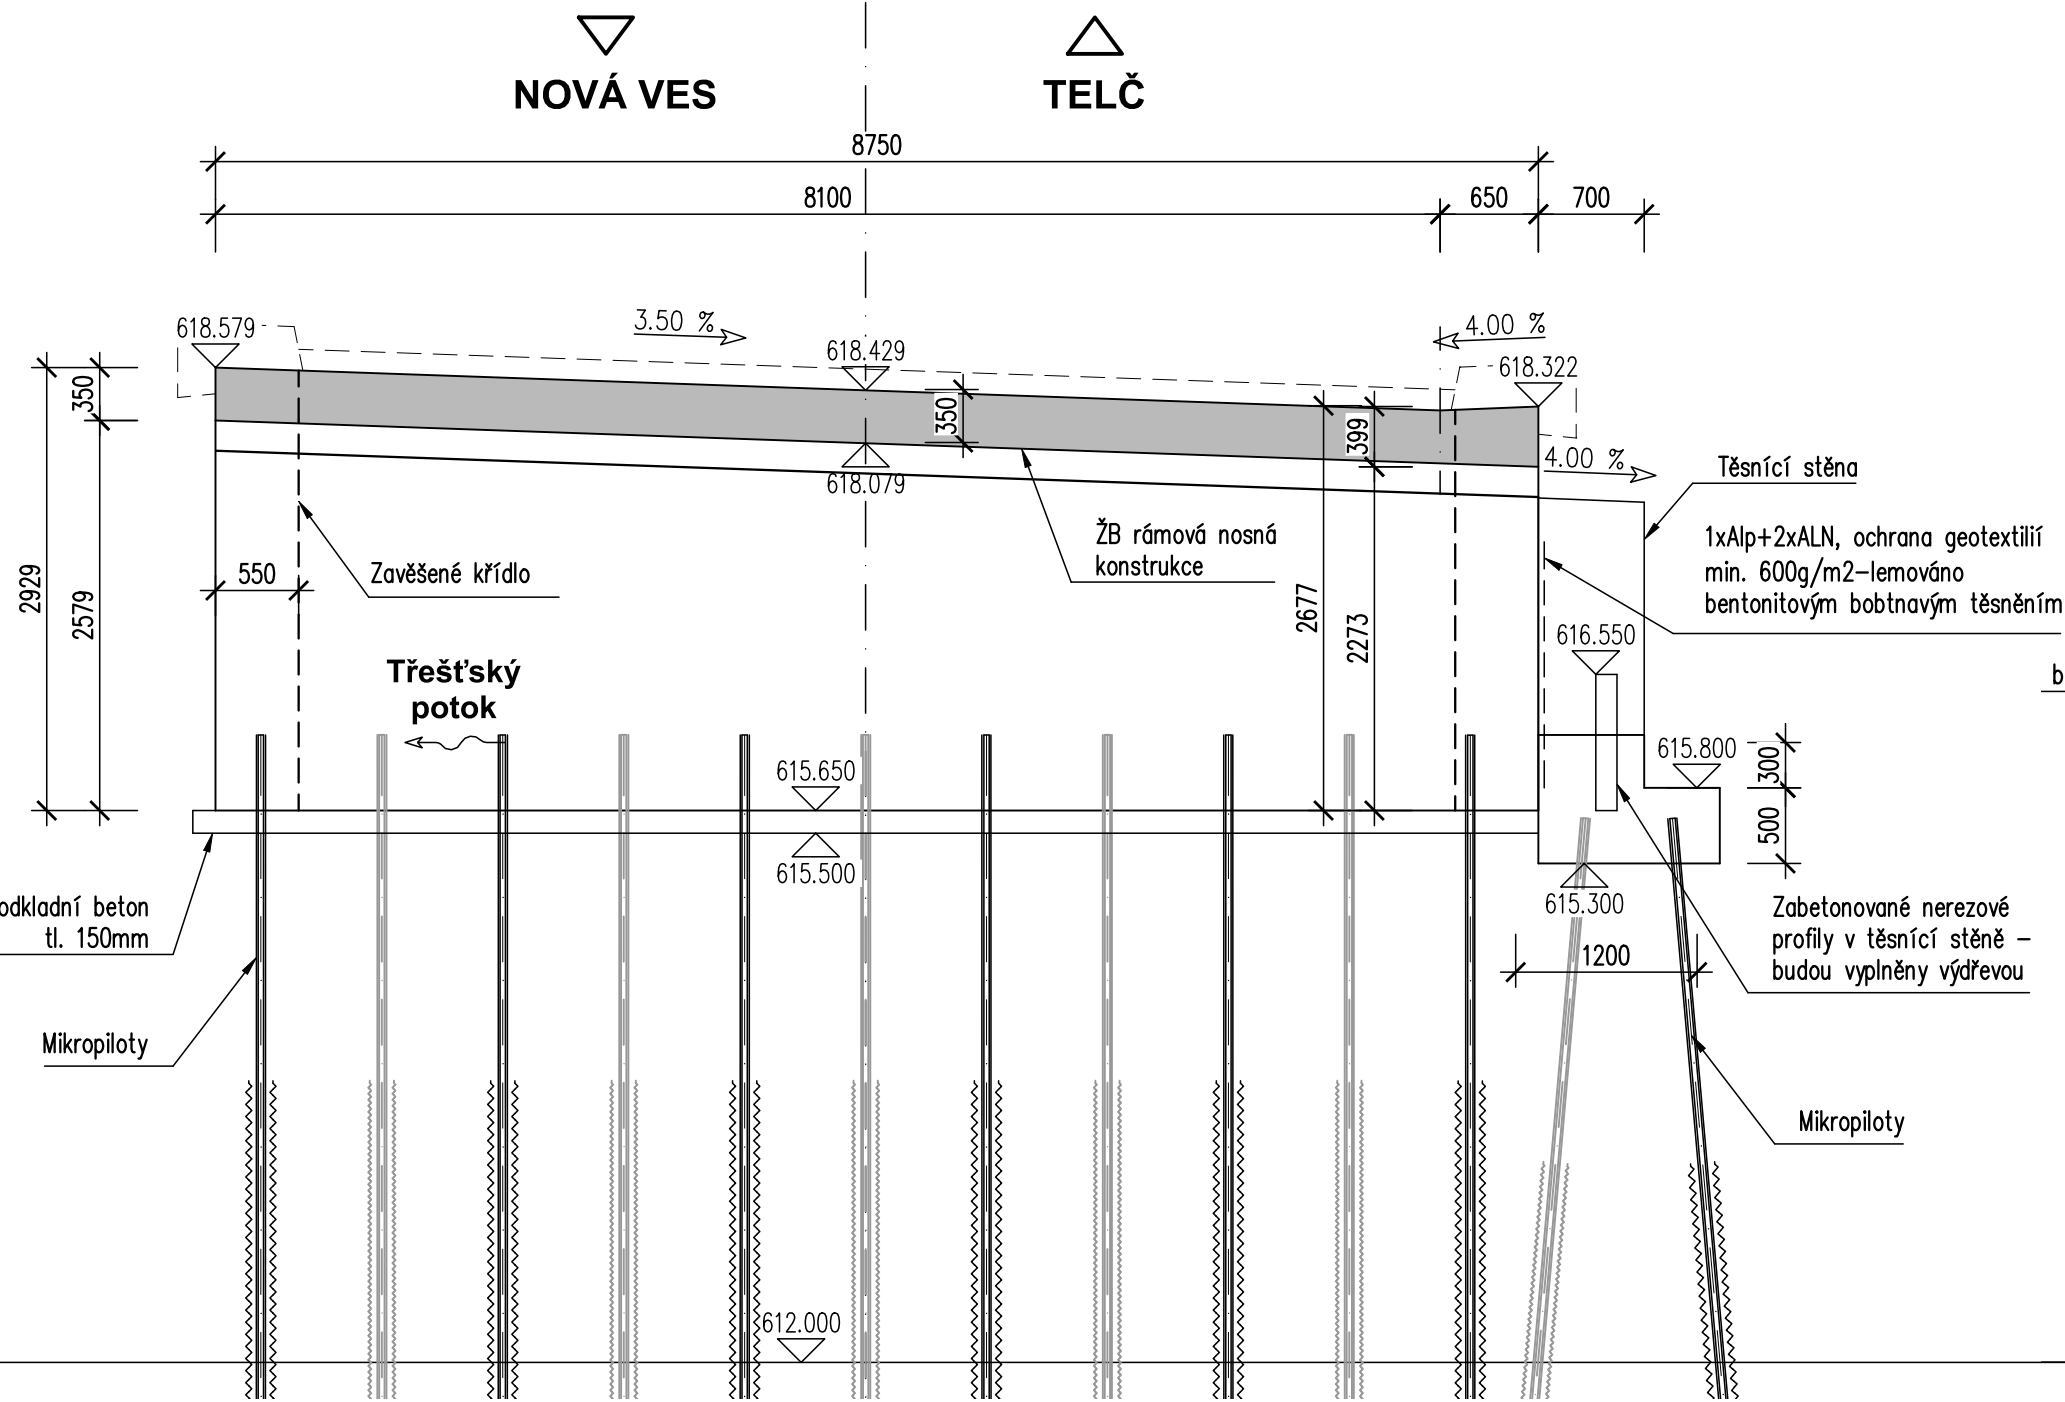

Investor:

**Krajská správa a údržba silnic Vysočiny, p.o.**  
Kosovská 1122/16  
586 01 Jihlava

D

PDPS

Zodp. projektant: Ing. Milan Sedlák		Kontroloval: Ing. David Mišák		Zhotovitel dokumentace:	
Vypracoval: Ing. Milan Sedlák				<b>MIDAKON</b>	
Investor: Krajská správa a údržba silnic Vysočiny, p.o.		Stupeň: PDPS		Datum: 10/2021	
Místo: Řídelov		Počet A4: 8 A4		Měřítko: 1:50	
Akce: II/112 Řídelov – most ev. č. 112-059		Objekt: SO 201 - MOST ev.č. 112-059		Paré: Číslo zakázky: 21 03	
Název: VÝKRES TVARU MOSTU				Č. výkresu: D.1.2.6	