


Půdorysy - stávající stav 1. NP, 2. NP, 3. NP M 1:75

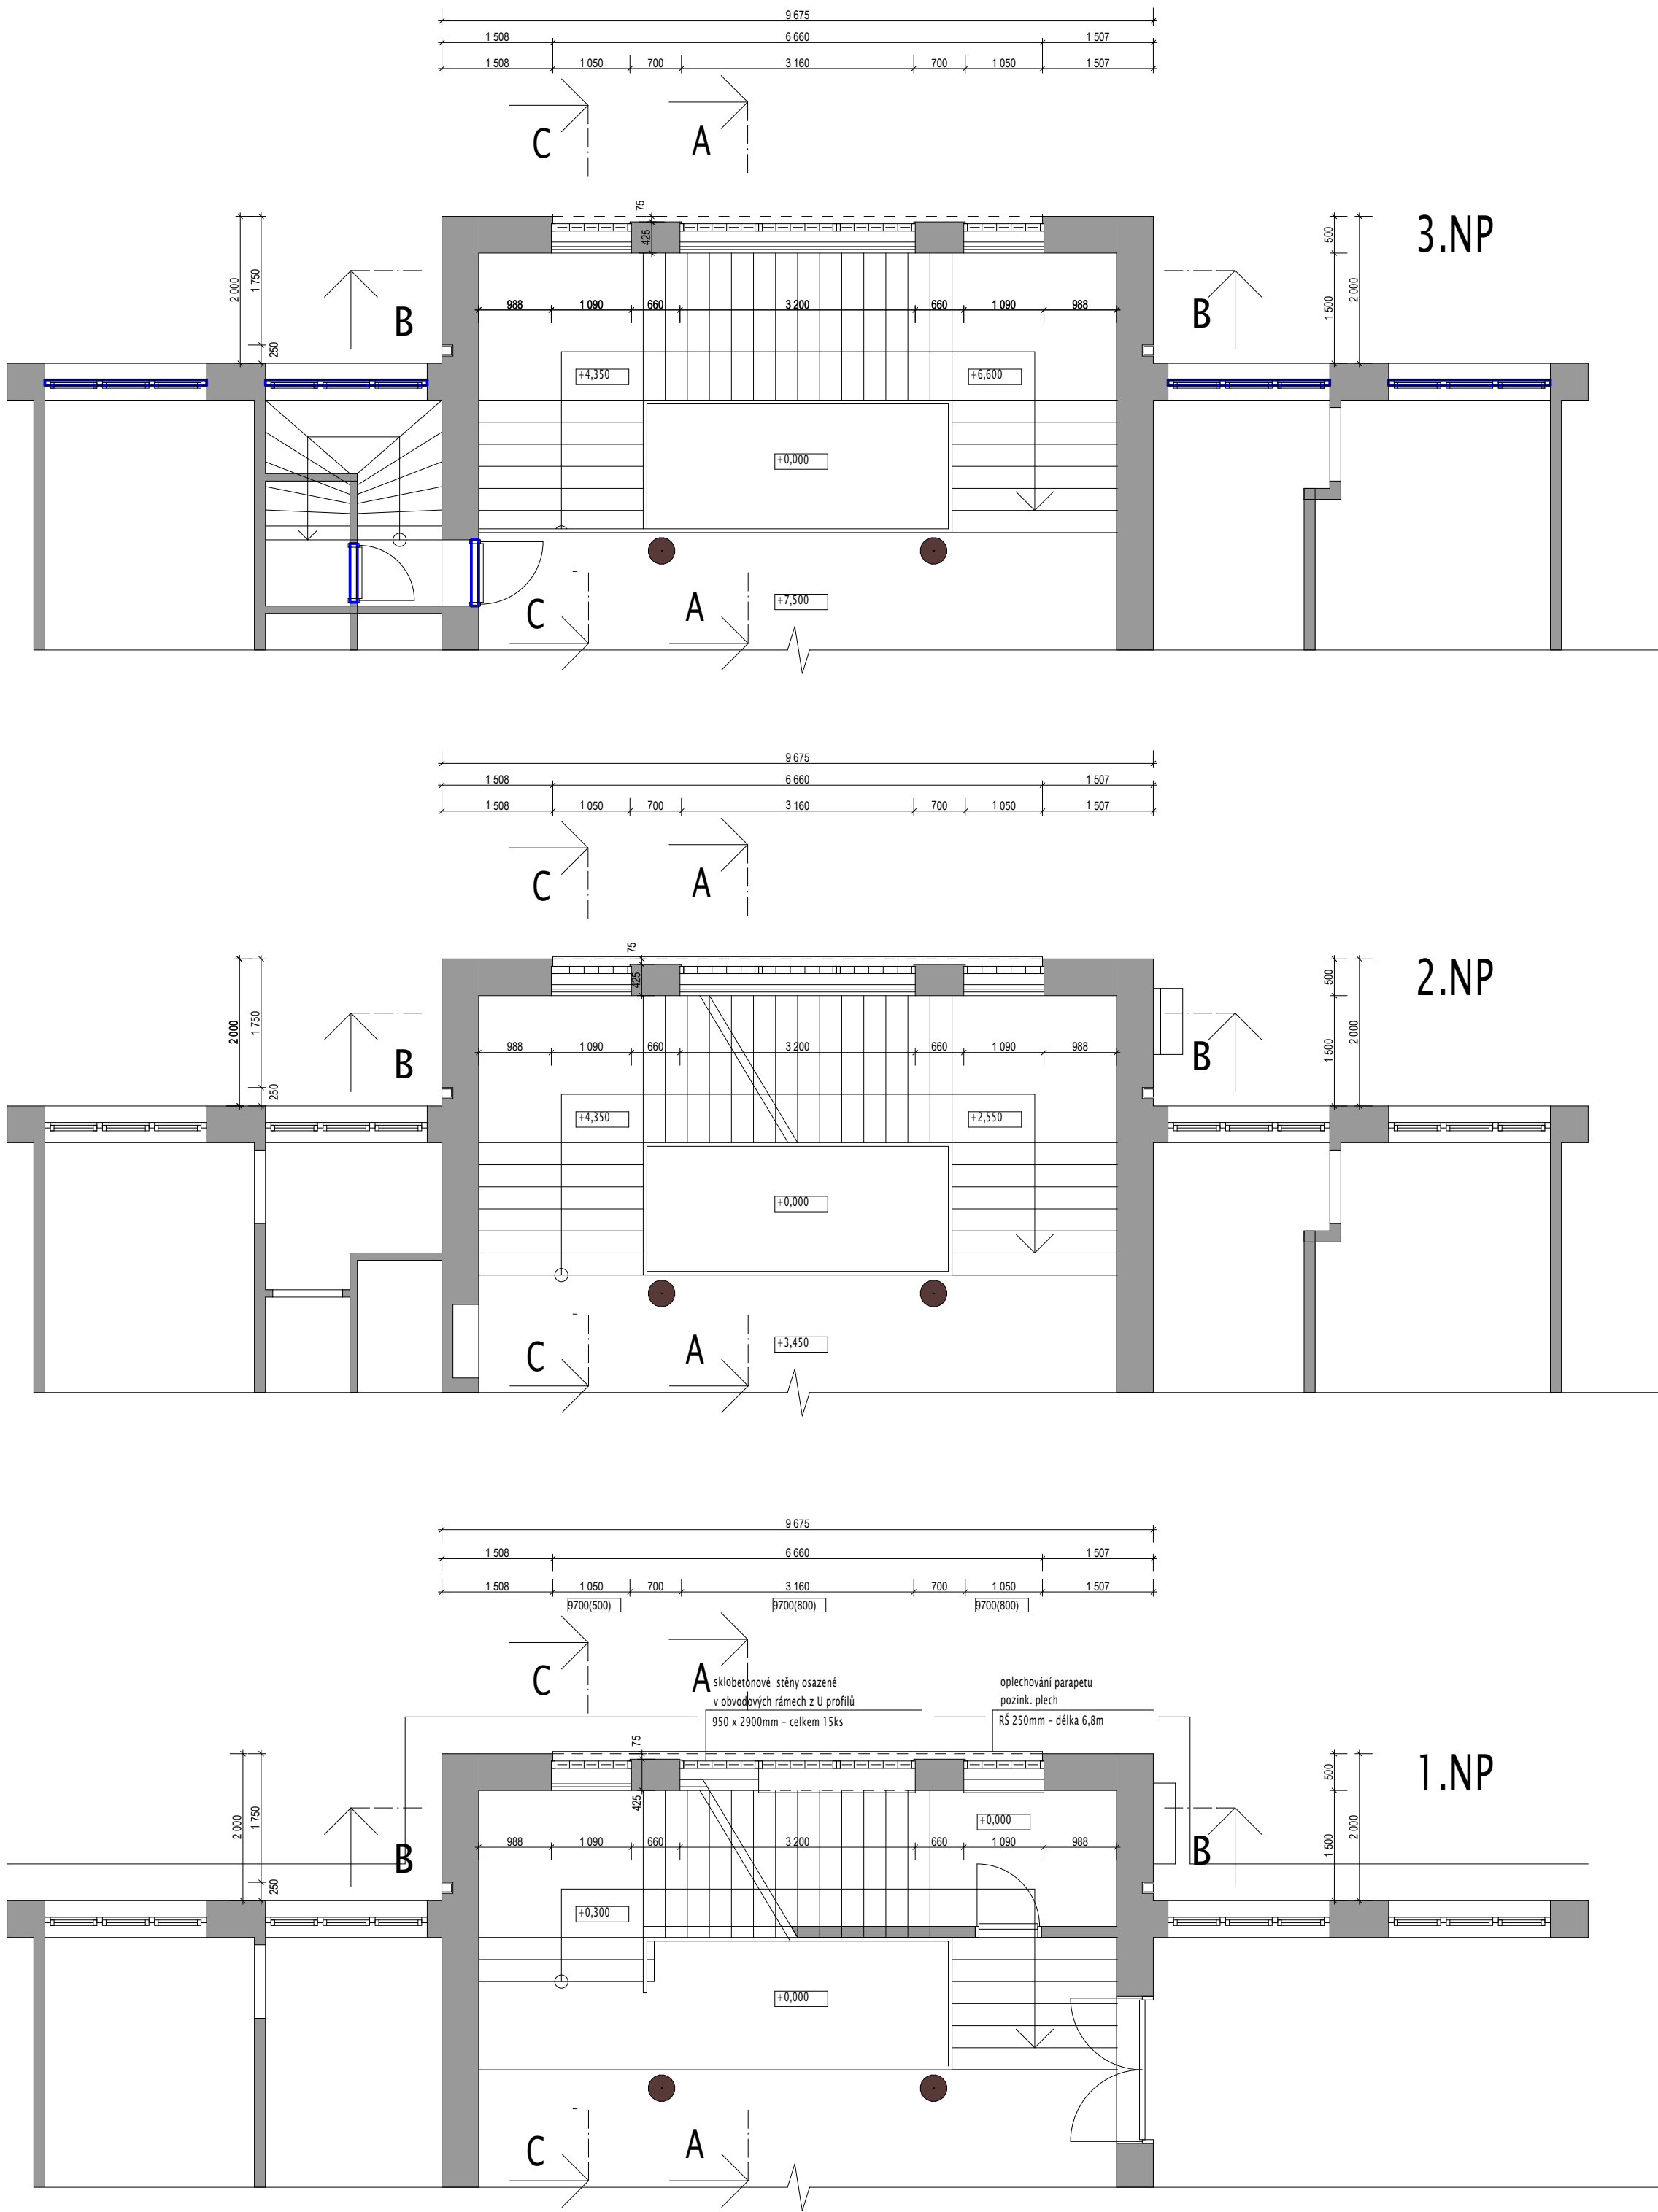

ČÍSLO
PARE

KÓTOVÁNO V MM, ROZMĚRY OVĚŘIT NA STAVBĚ

VYPRACOVAL ING. ŽÁK	ZODPOVĚDNÝ PROJEKTANT ING. ARCH. ZLATUŠKA	ING. FRANTIŠEK ŽÁK projektová a inženýrská činnost Dukovanská 990/2, Třebíč email : zak.fr@seznam.cz mobil : 737 614 490
INVESTOR	ADRESA	
Kraj Vysočina MÍSTO STAVBY k.ú. Telč	Žižkova 57, Jihlava, 687 33, PARCELNÍ ČÍSLO st. 1093	
AKCE: GOB a SŠ Telč, prosklená stěna schodiště hlavní budovy D. 1.1 Architektonicko-stavební řešení		DATUM 10.06.2022 ČÍSLO ZAKÁZKY 05/2022 FORMÁT 2 x A4 PROJEKT PRO DPS
Půdorysy - stávající stav 1. NP, 2. NP, 3. NP		MĚŘÍTKO 1:75 ČÍSLO VÝKRESU 01