




KOORDINAČNÍ SITUACE 1:200
 STARÝ STAV

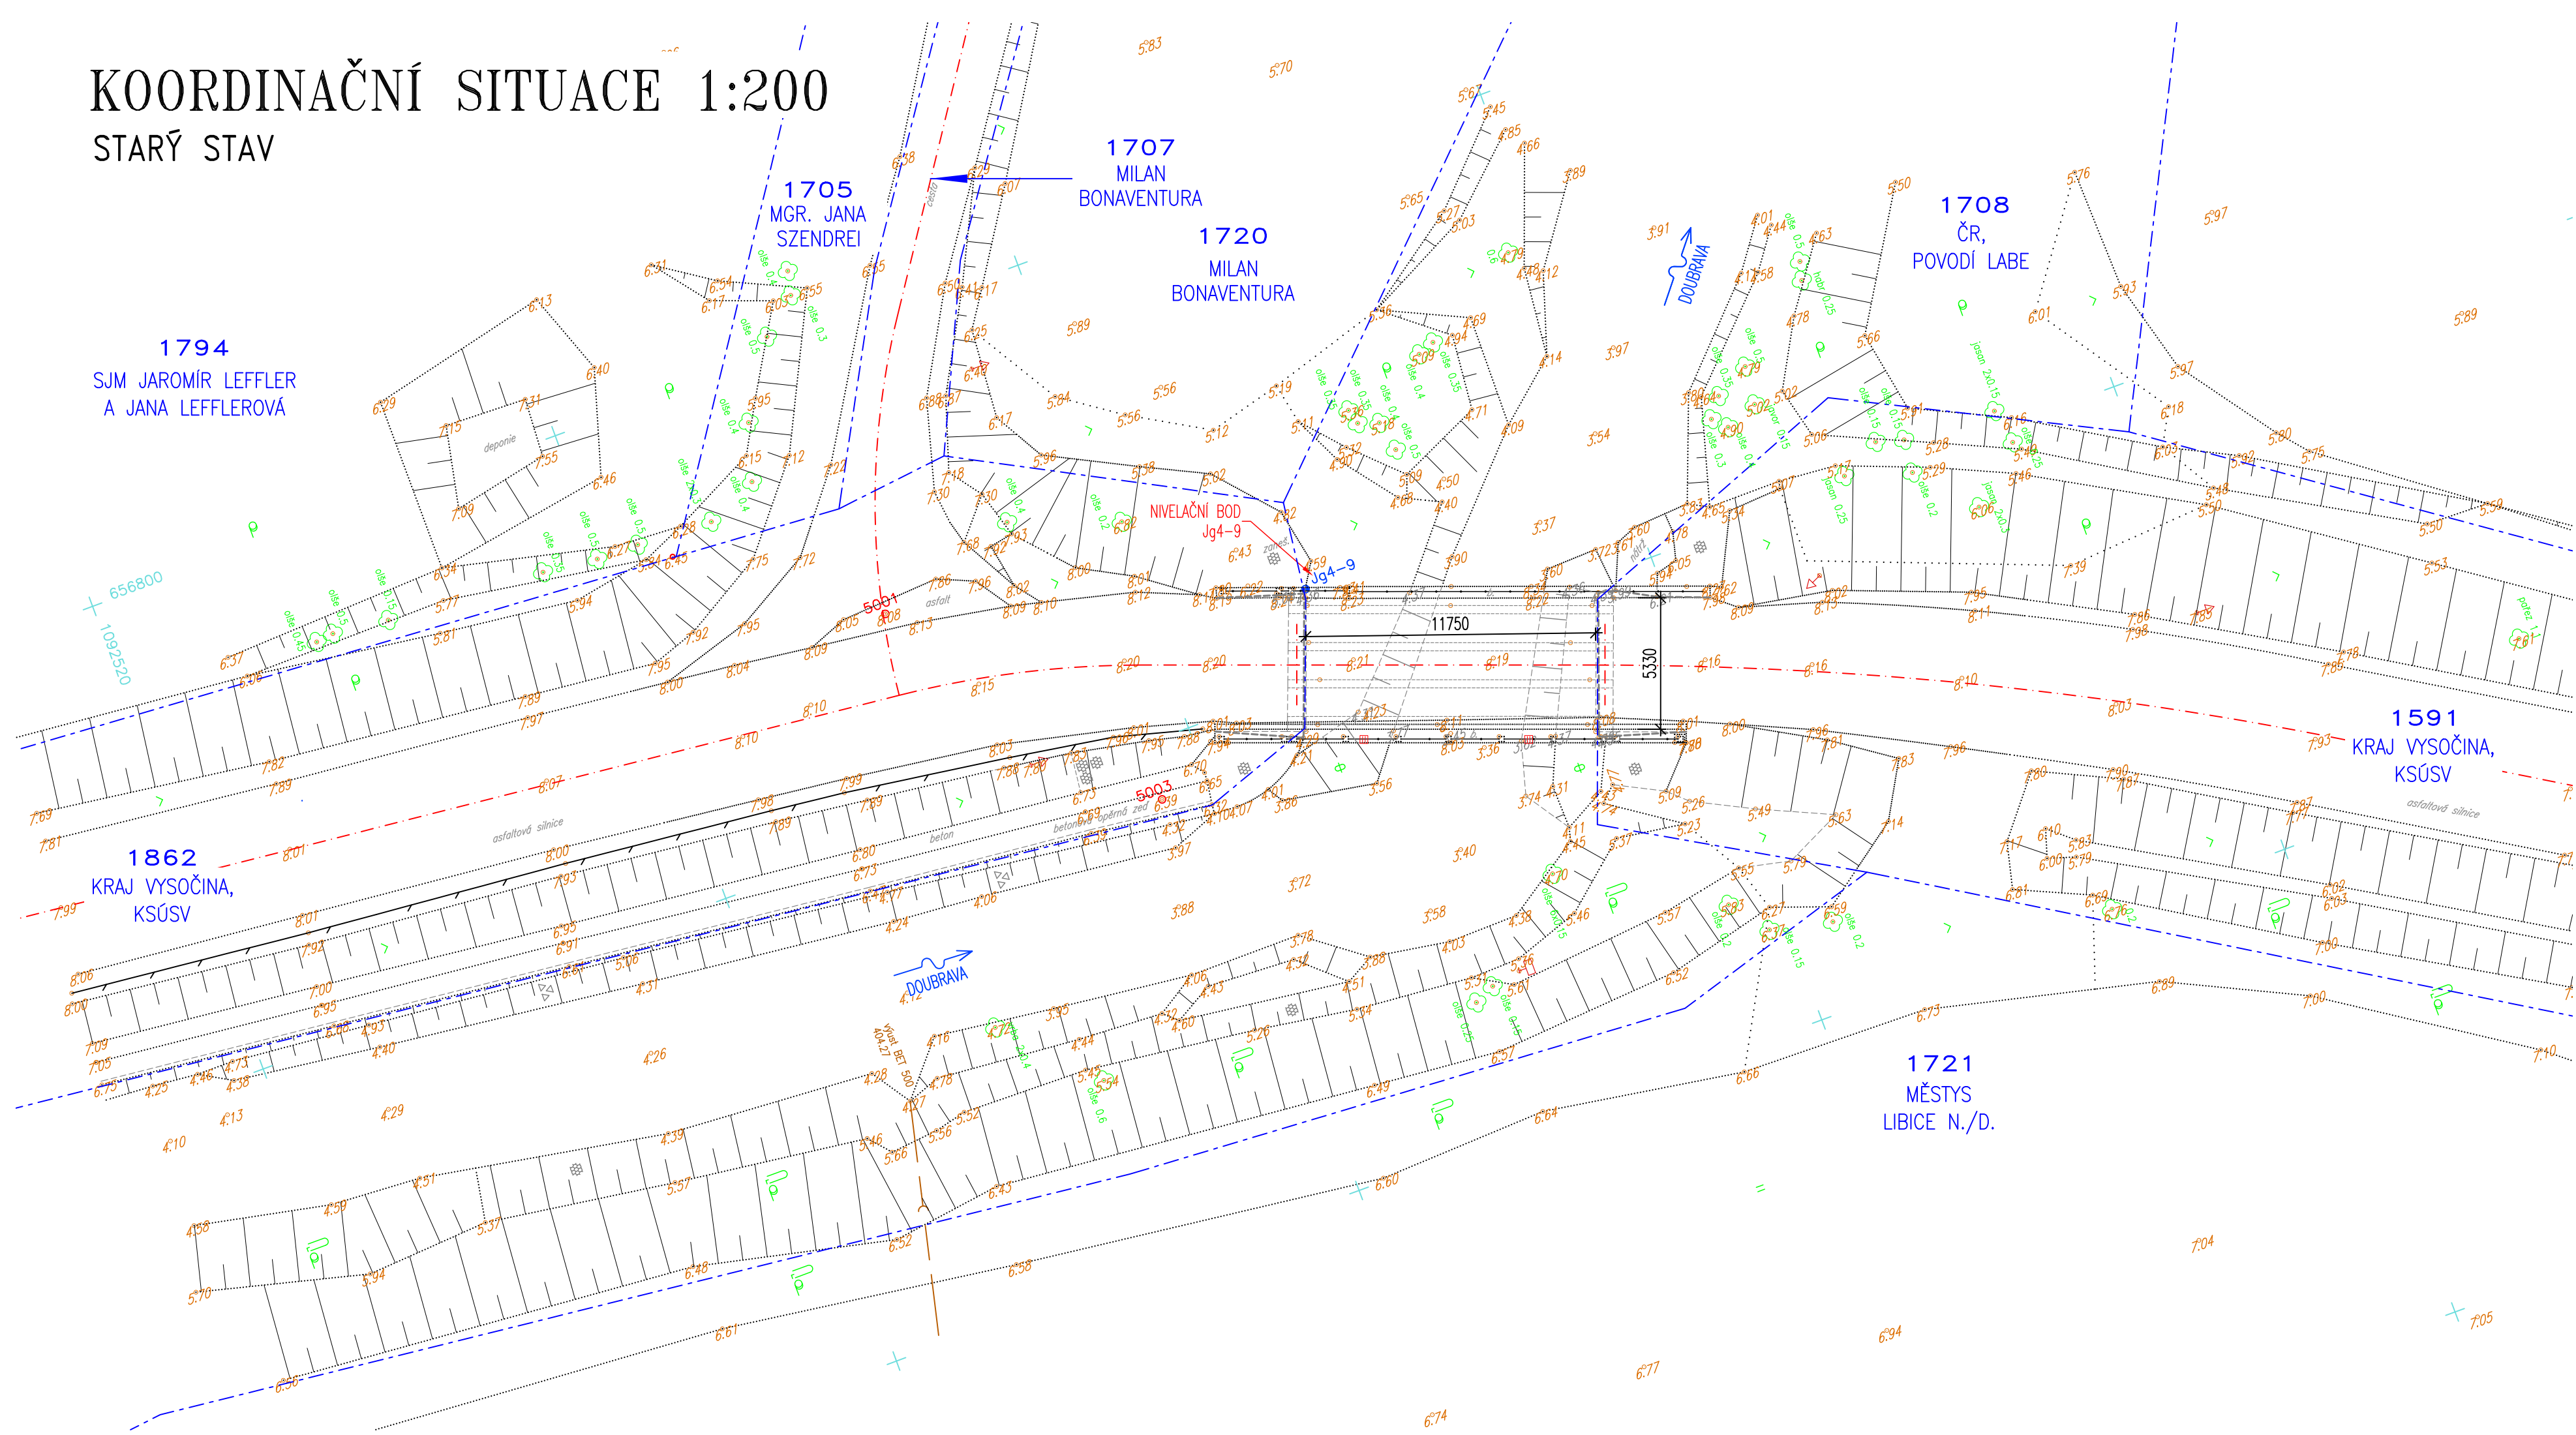

NOVÝ STAV

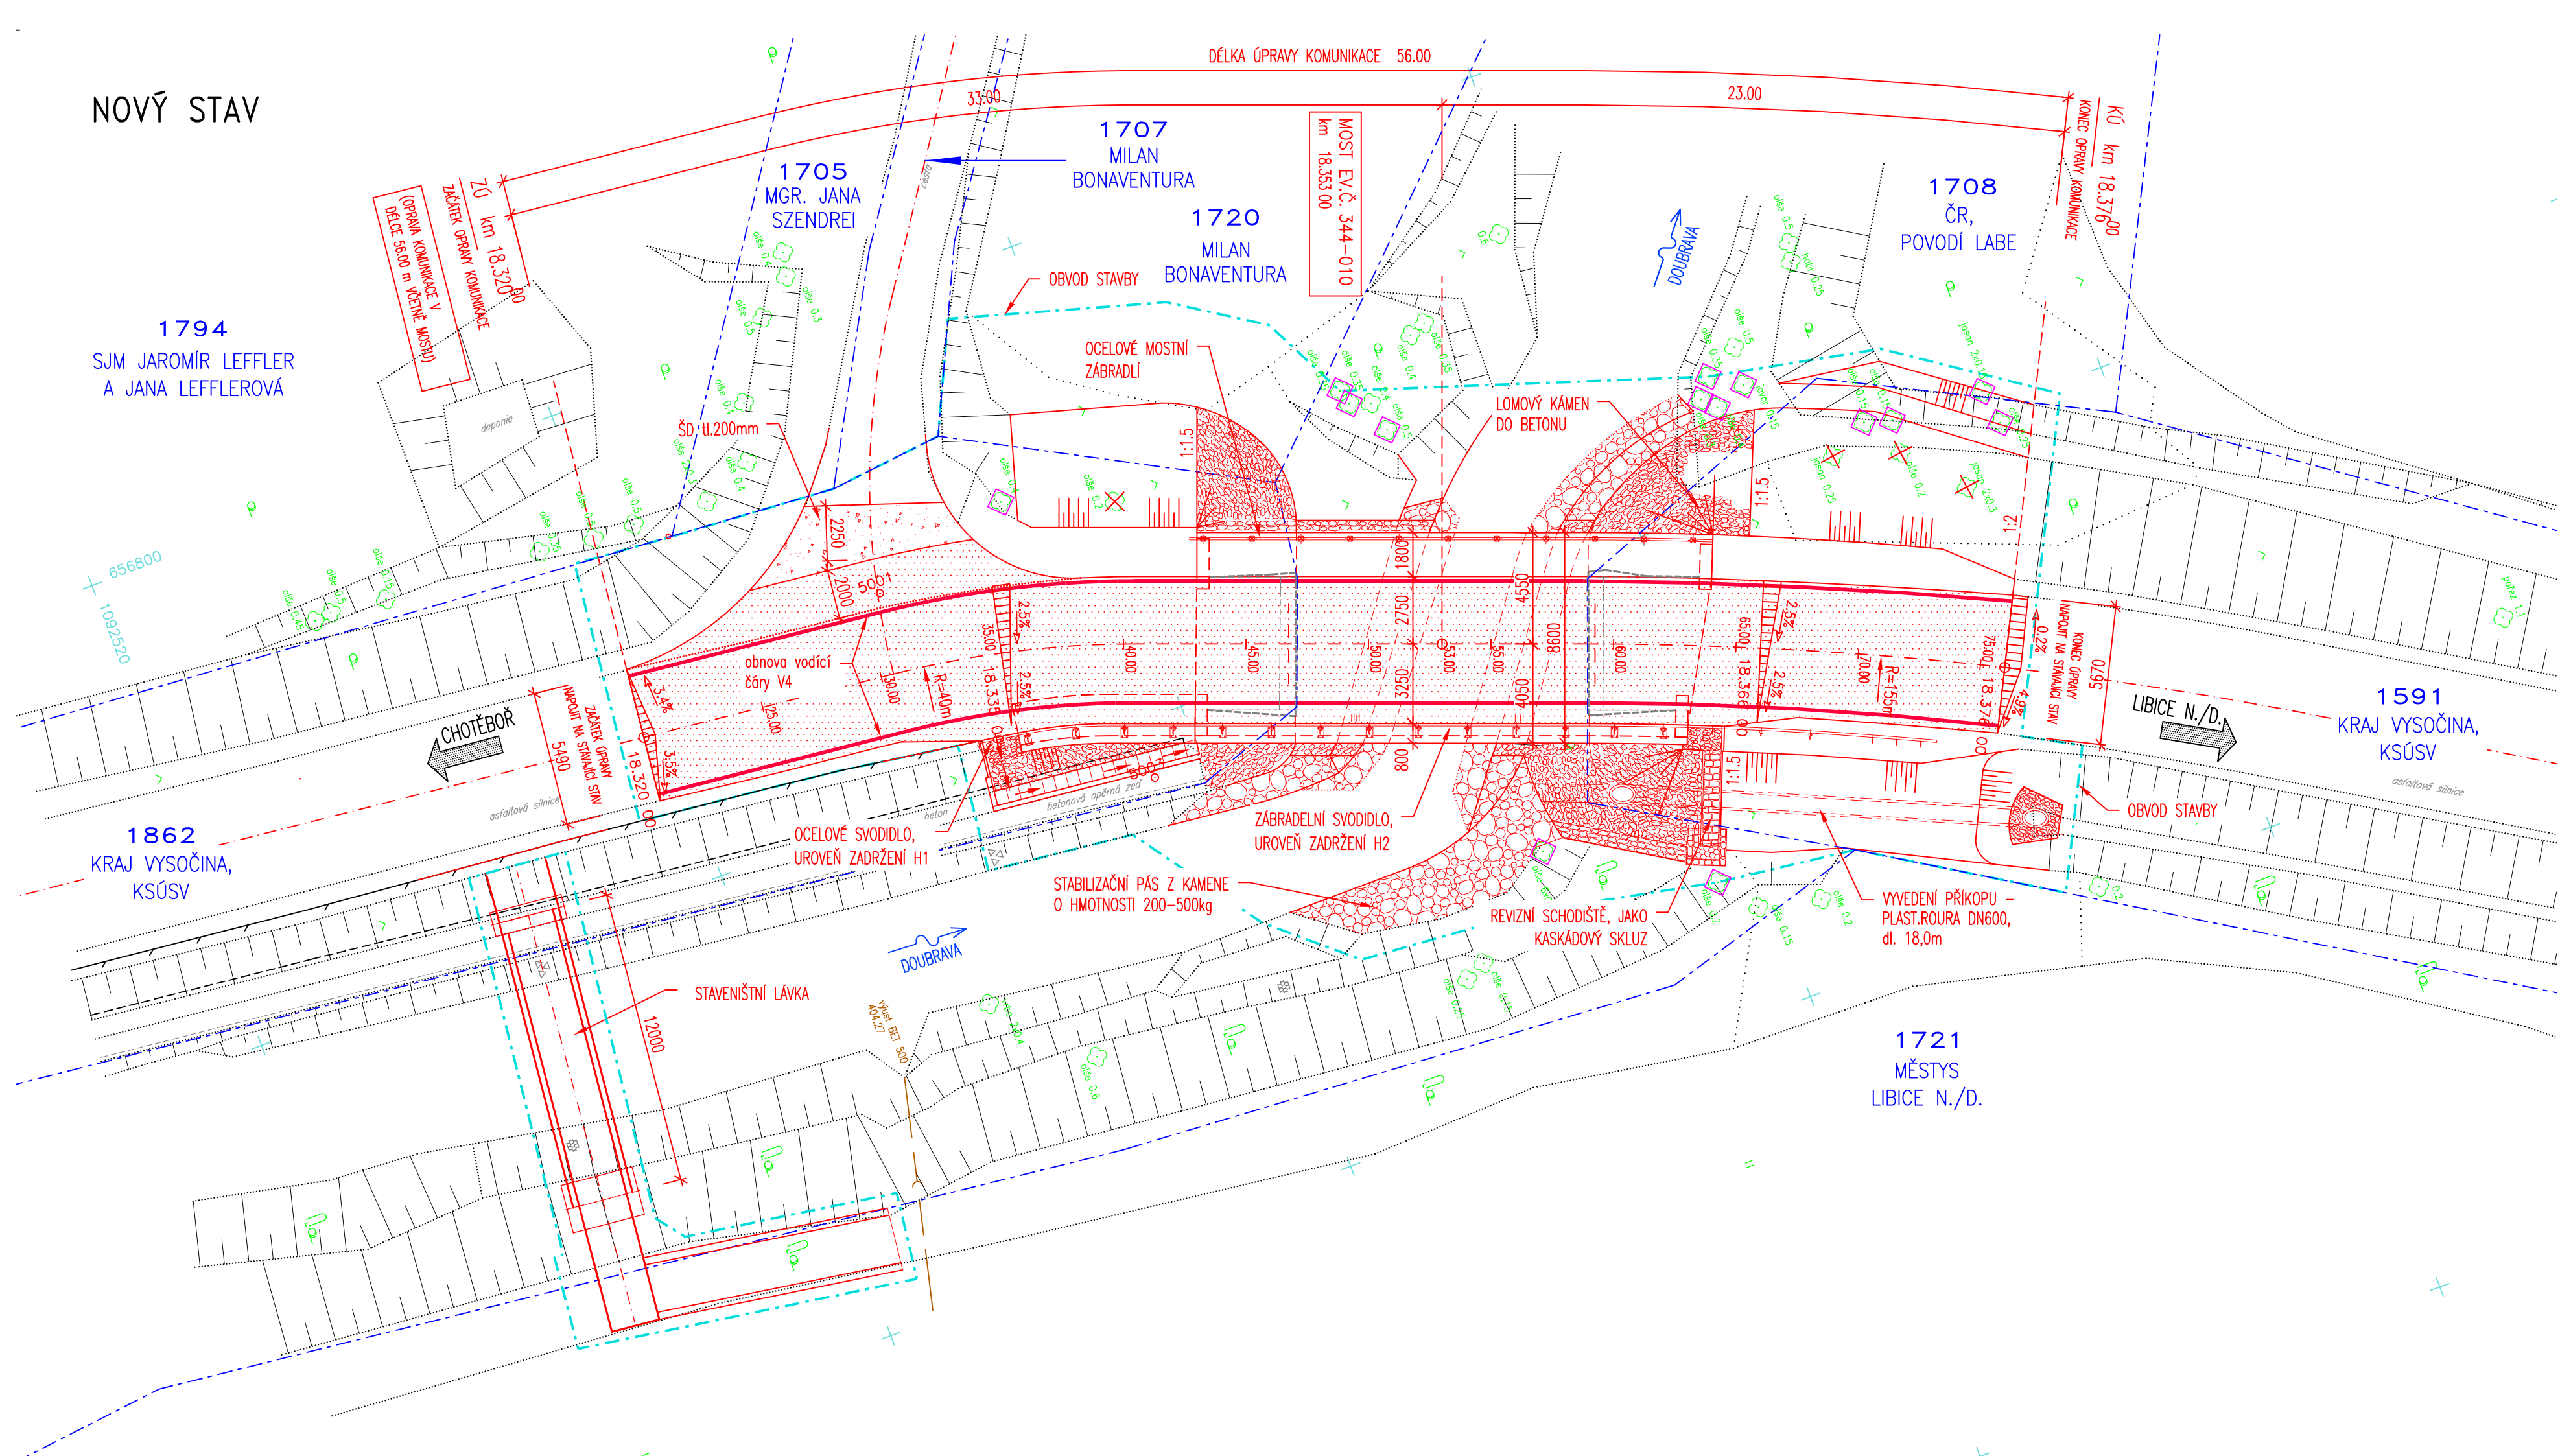

LEGENDA ČAR
 STÁVAJÍCÍ STAV
 HRANICE PARCEL KATASTRU NEMOVITOSTÍ
 ČÍSLO PARCELY KATASTRU NEMOVITOSTÍ

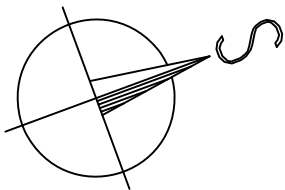


VÝŠKOVÝ SYSTÉM: Bpv
 SOUŘADNICOVÝ SYSTÉM: S-JTSK

VEDOUČÍ PROJEKTANT ING. JAN PRACNÝ	ZODPOV. PROJEKTANT ING. JAN PRACNÝ	VYPRACOVAL ING. LUBOR PUKLIČKÝ, Ph.D.	KONTROLOVAL ING. LADISLAV ŠTĚPÁNEK
---------------------------------------	---------------------------------------	------------------------------------------	---------------------------------------

STAVEBNÍK: KRAJ VYSOČINA, ZAŠROUPENÝ KSÚSV, P.O. NA ZÁKLADĚ ZŘÍZOVAČÍ LISTINY

II/344 Libice – most ev.č.344–010

KOORDINAČNÍ SITUACE

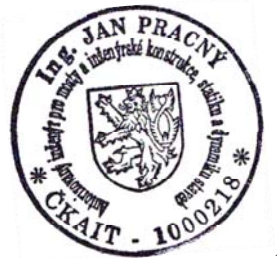

Ing. JAN PRACNÝ
 Ing. LUBOR PUKLIČKÝ, Ph.D.
 Ing. LADISLAV ŠTĚPÁNEK

DATUM
 12/2022

FORMÁT
 644
 OČEL
 PDPSP
 MĚŘÍTKO
 1:200

ČÍSLO PARE
 ČÍSLO VÝKRESU
 C3