


SITUACE, 1:500

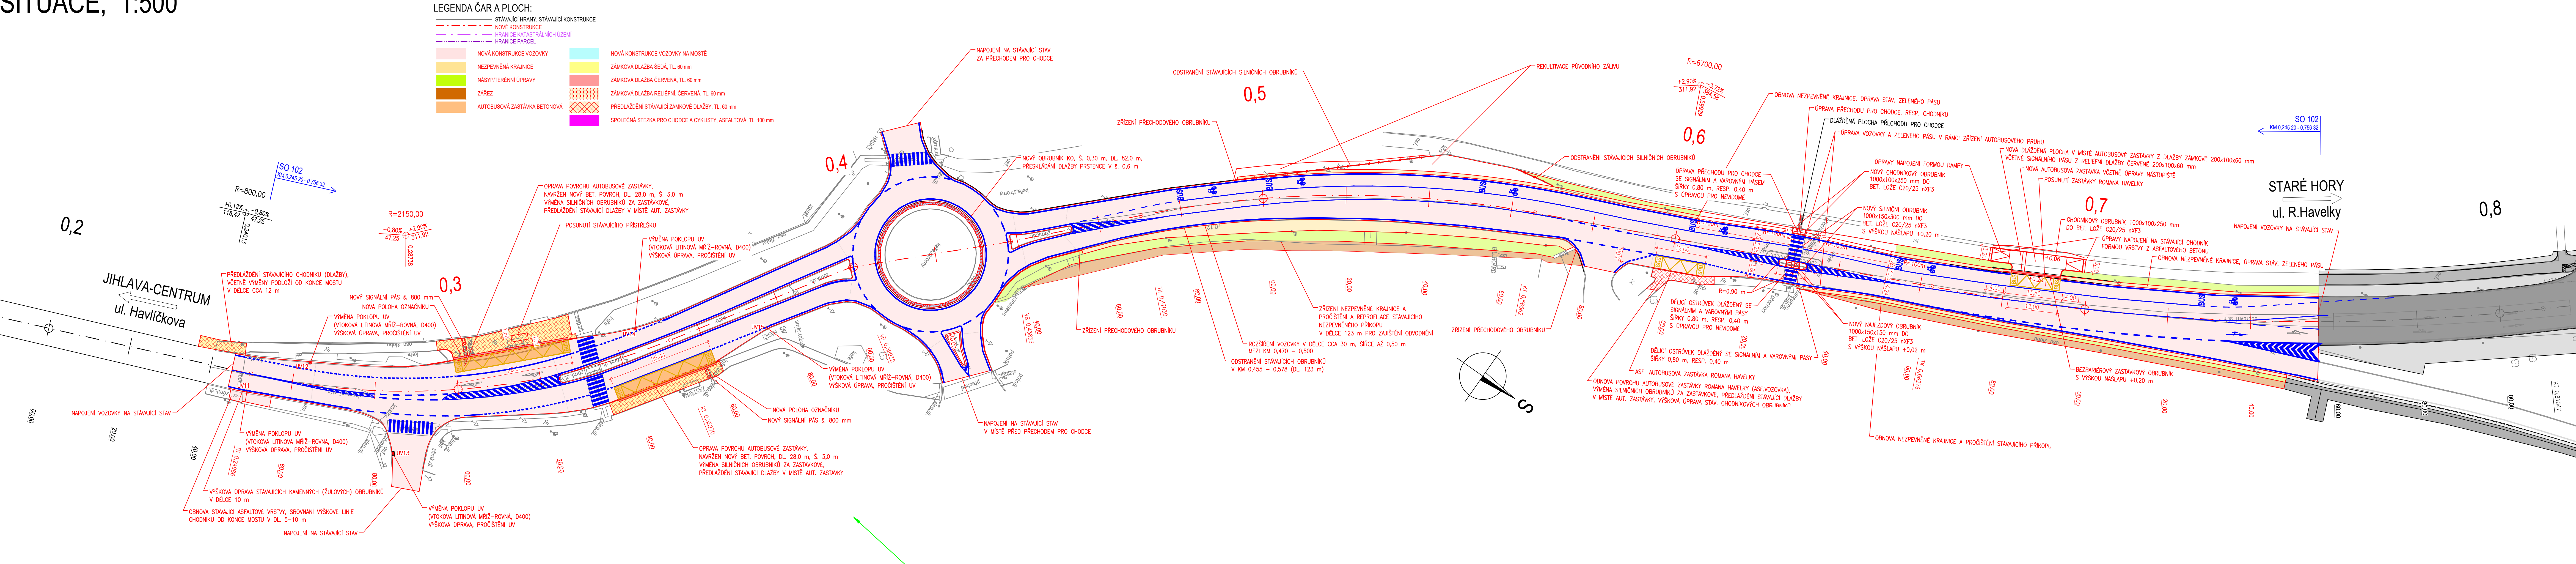

OBJEDNATEL DOKUMENTACE Krajská správa a údržba silnic Vysočiny příspěvková organizace	Krajská správa a údržba silnic Vysočiny, p. o. Kosovská 1122/16, 586 01 Jihlava 1
GENERÁLNÍ PROJEKTANT PRIS	PROJEKČNÍ KANCELÁŘ PRIS spol. s r.o. OSOVÁ 20, 625 00 BRNO

D SO 102.1		PDPS	
SOÚRADNICOVÝ SYSTÉM : S-JTSK VÝŠKOVÝ SYSTÉM : Bpv		PRIS PROJEKČNÍ KANCELÁŘ PRIS spol. s r.o. OSOVÁ 20, 625 00 BRNO	
VEDOUcí PROJEKTANT Ing. Martin ŘEHULKA		DATUM 04/2023	
ZODPOVĚDNÝ PROJEKTANT Ing. Michal REPTA		FORMÁT 7 x A4	
VYPRACOVAL Ing. Michal REPTA		MĚŘÍTKO 1:500	
KONTROLOVAL Ing. Jiří ŠRUBAŘ		ÚČEL PDPS	
KRAJ: KRAJ VYSOČINA	OBJEDNATEL DOKUMENTACE: Krajská správa a údržba silnic Vysočiny, p.o.	ČÍS. ZAKÁZKY 20121	
NÁZEV AKCE III/03824 Jihlava, ul. R. Havelky, Pražská		ARCHIVNÍ ČÍS. 102.1_02_SIT.dwg	
NÁZEV OBJEKTU SO 102.1 SILNICE KM 0,245-0,756		ČÍS. SOUPRAVY PŘÍLOHA	
NÁZEV PŘÍLOHY SITUACE		2	