


žb základová deska pod přístrojem M 1 : 50

žb základová deska pod přístrojem

– ŽELEZOBETONOVÁ MONOLITICKÁ DESKA TL. 250 MM Z BETONU C25/30–XC2 VYŽTUŽENÁ PŘI OBOU POVŘŠÍCH KARI SÍŤMI O PRŮMĚRU DRÁTŮ 6 MM S OKY 100 x 100 MM S PŘESAHY 300 MM, KRYTÍ VÝŽTUŽE OD HORNÍHO I DOLNÍHO POVŘCHU 25 MM.
BETONOVÁ DESKA PŘEVEDENA V ÚROVNI OKOLNÍ ČISTÉ PODLAHY MINUS TLOUŠŤKA NAŠLAPNÉ VRSTVY (ELEKTROSTATICKY VODIVÉ HOMOGENNÍ PVC). ROVINNOST POVŘCHU +/- 6 MM V CELÉ PLOŠE ŽB DESKY (BEZ LOKÁLNÍCH NEROVNOSTÍ).

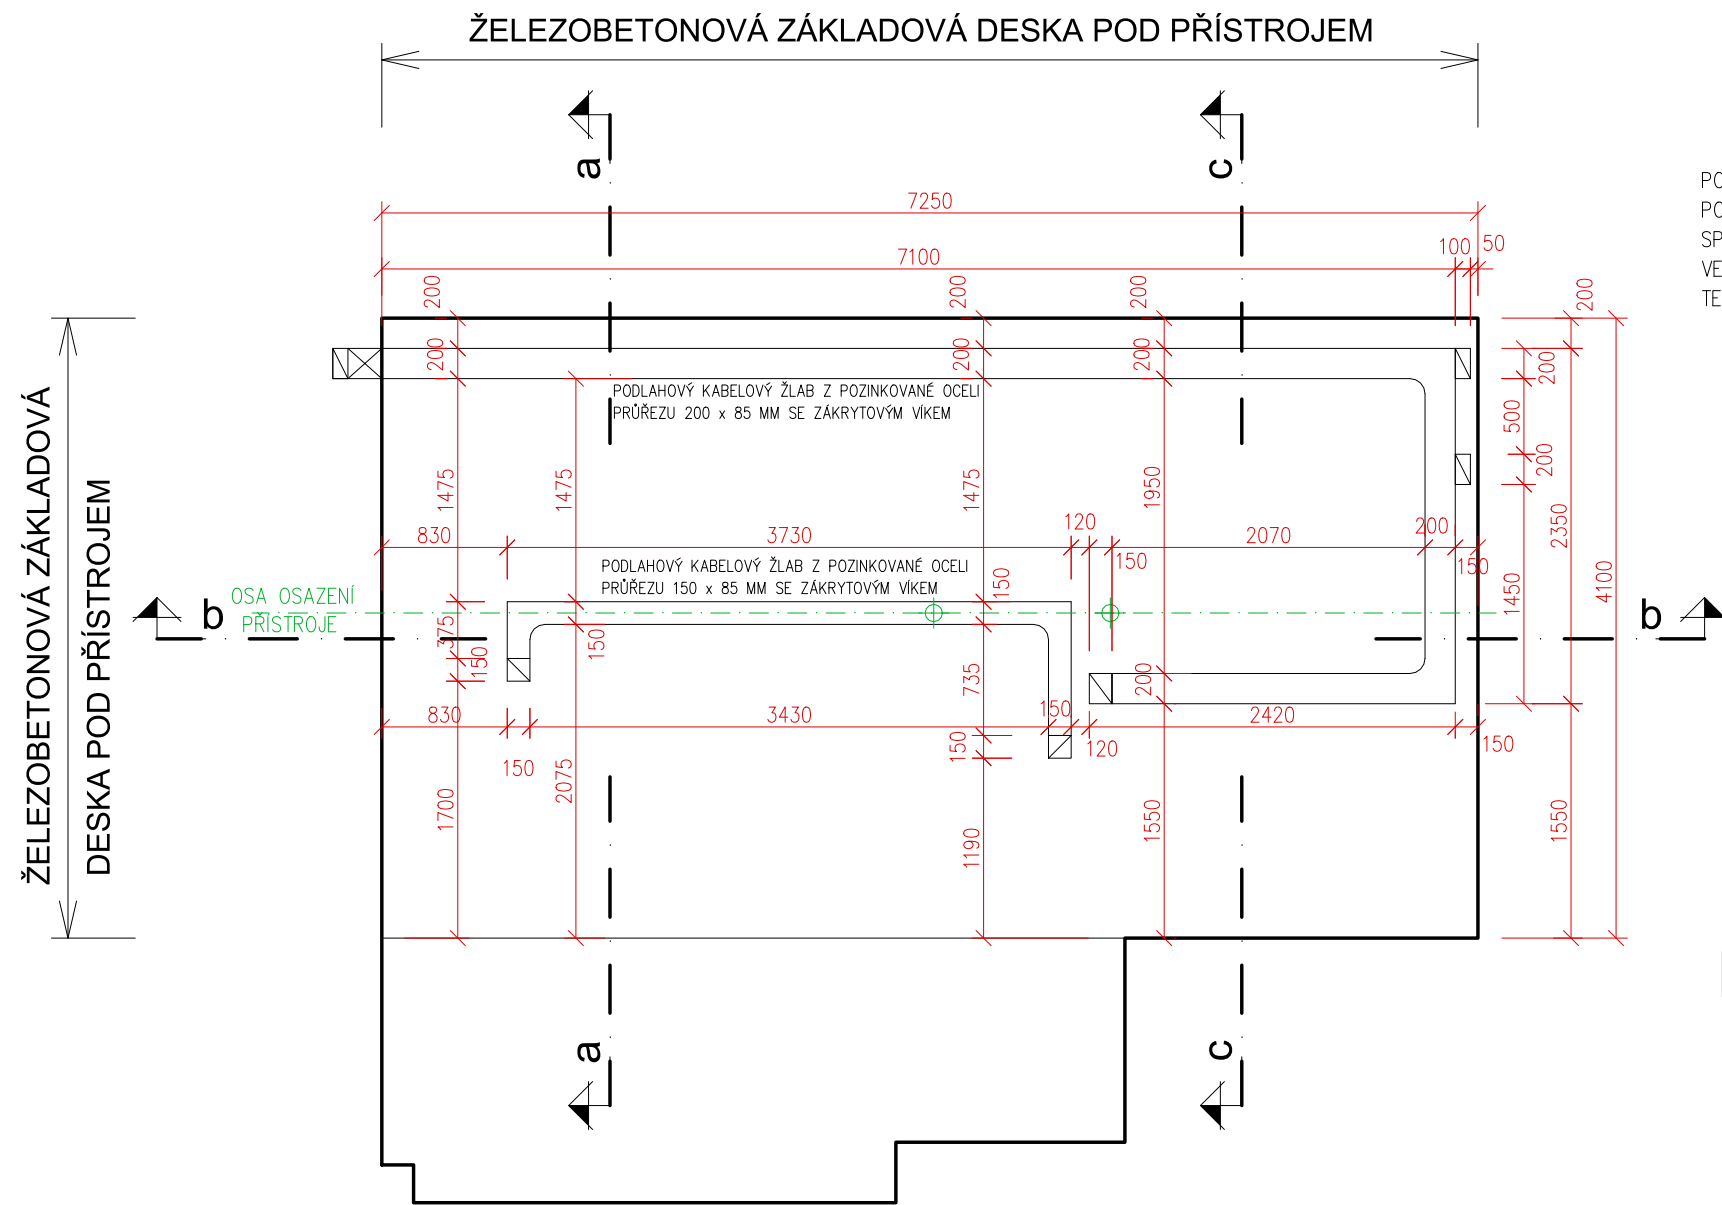

ŽELEZOBETONOVÁ ZÁKLADOVÁ
DESKA POD PŘÍSTROJEM


podlahové kabelové žlaby

POZNÁMKA:
PODLAHOVÝ ŽLAB S ODNIMATELNÝM KRYTEM URČENÝ PRO VEDENÍ TECHNOLOGICKÝCH KABELŮ PŘÍSTROJE
SPECT/CT. PŘESNÉ TRASY A ROZMĚRY PODLAHOVÉHO ŽLABU S ODNIMATELNÝM KRYTEM URČENÉHO PRO
VEDENÍ TECHNOLOGICKÝCH KABELŮ PŘÍSTROJE SPECT/CT BUDOU UPŘESNĚNY VYBRANÝM DODAVATELEM
TECHNOLOGICKÉ ČÁSTI PO UKONČENÉM VÝBĚROVÉM ŘÍZENÍ.

PŮDORYSNÉ SCHÉMA M 1 : 1000


LEGENDA

ŘEŠENÁ ČÁST

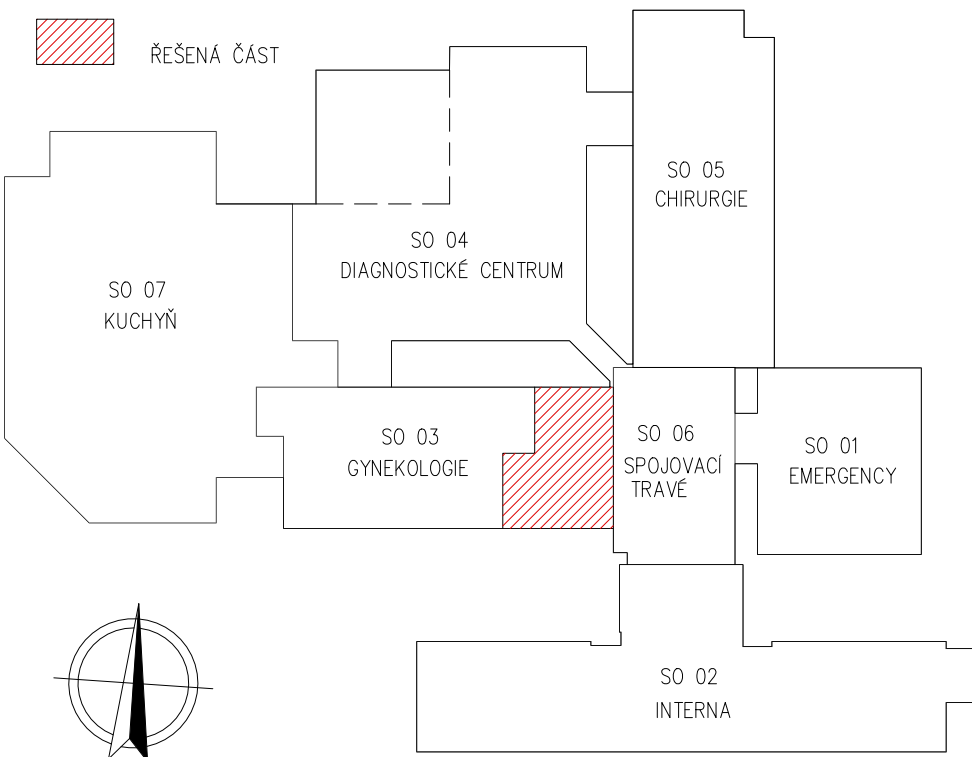


Jeli v dokumentaci definován nějaký konkrétní výrobek nebo technologie, má se za to, že je tím definován minimální požadovaný standart a v nabídce může být nahrazen i výrobkem, nebo technologií srovnatelnou.

výkres výztuže - řez a-a M 1 : 10

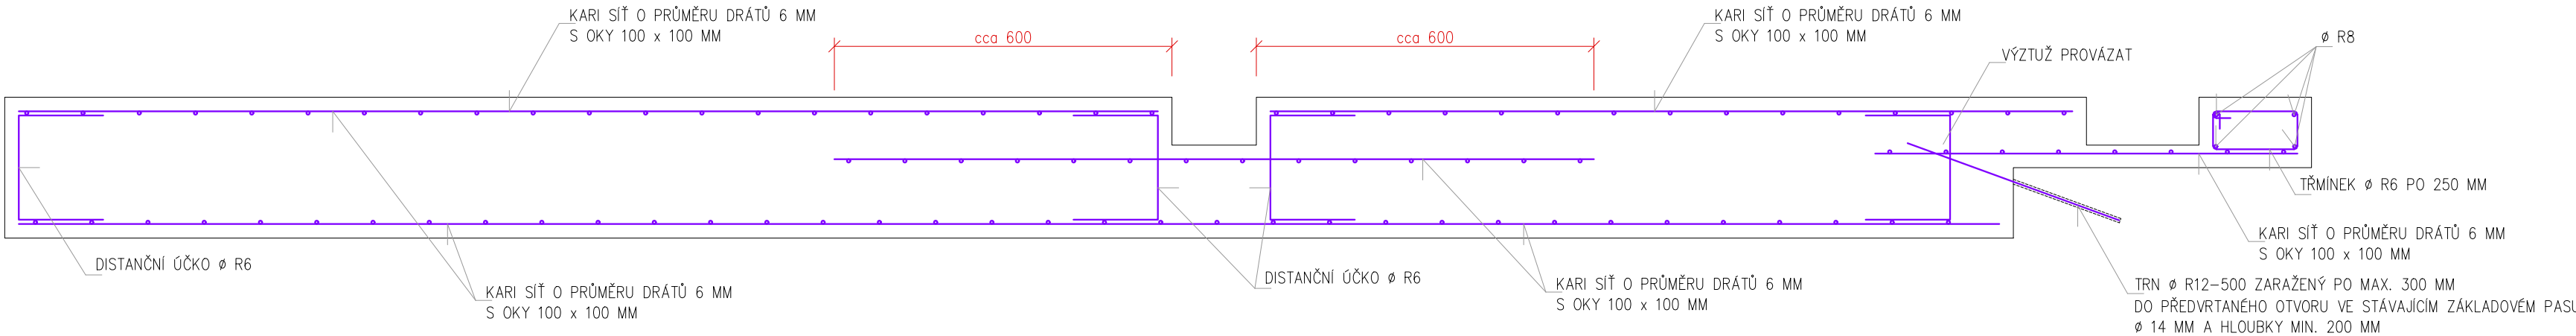

výkres výztuže - řez c-c M 1 : 10

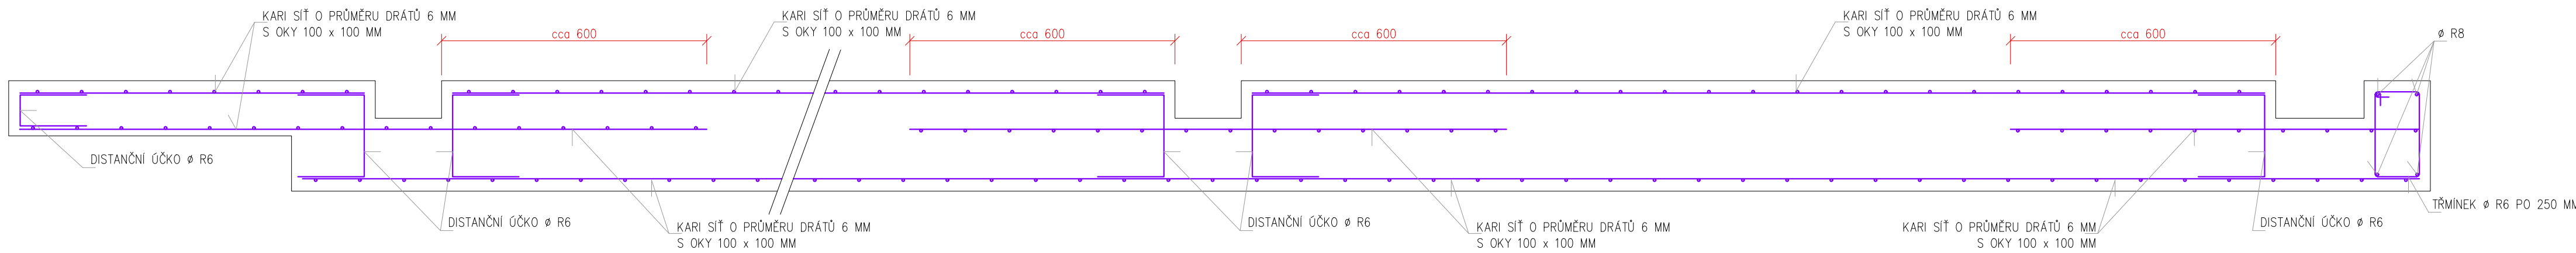

ČÍSLO	DATUM	POPIS ZMĚN	NAVRHL	OPOVĚDNÝ PROJEKTANT	SCHVÁLIL
OBJEDNATEL NEMOCNICE HAVL. BROD Příspěvková organizace Husova 2624 Havlíkův Brod 580 01		ZPRACOVATEL ČÁSTI Ing. Petr Salivar Konečná 3456 Havlíkův Brod 580 01 IČ: 01465431 tel: 732 155 211 e-mail: salivar.petr@seznam.cz		ZPRACOVATEL Ing. Petr Salivar Konečná 3456 Havlíkův Brod 580 01 IČ: 01465431 tel: 732 155 211 e-mail: salivar.petr@seznam.cz	
AUTORIZOVÁNO					
STAVEBNÍ ÚŘAD	HAVLÍČKŮV BROD	NAVRHL	ING. PETR SALIVAR	OOP. PROJEKTANT	ING. PETR SALIVAR
KRAJ	VYSOČINA	VYPRACOVAL	ING. PETR SALIVAR	AUTORIZOVAL	ING. MILAN VACEK
AKCE NEMOCNICE HAVLÍČKŮV BROD - STAVEBNÍ ÚPRAVY 1.P.P. NA ODDĚLENÍ ONM PRO INSTALACI GAMA KAMERY			FORMÁT		8 x A4
OBJEKT SO 03 (GYNEKOLOGIE)			KOTOVÁNO		mm
			STUPEŇ		DPS
ČÁST			ZAKÁZKOVÉ ČÍSLO		2023 / 06
D.1.1. ARCHITEKTONICKÉ A STAVEBNĚ TECHNICKÉ ŘEŠENÍ			DATUM		06 / 2023
OBSAH	ŽB ZÁKLADOVÁ DESKA POD PŘÍSTROJ PODLAHOVÉ KABELOVÉ ŽLABY			MĚŘÍTKO 1 : 50	ČÍSLO VÝKRESU 1.1.2.07.
REVIZE					
DOKUMENTACI LZE POUŽÍVAT VE SMYSLU PŘÍSLUŠNÉ SMLOUVY O DÍLO. VÝKRES ČI JEHO ČÁST MŮŽE BÝT KOPIROVÁN NEBO JINÝM ZPŮSOBEM ROZŠÍŘOVÁN POUZE PO PŘEDCHOZÍM SOUHLASU AUTORA.					