



řez a - a

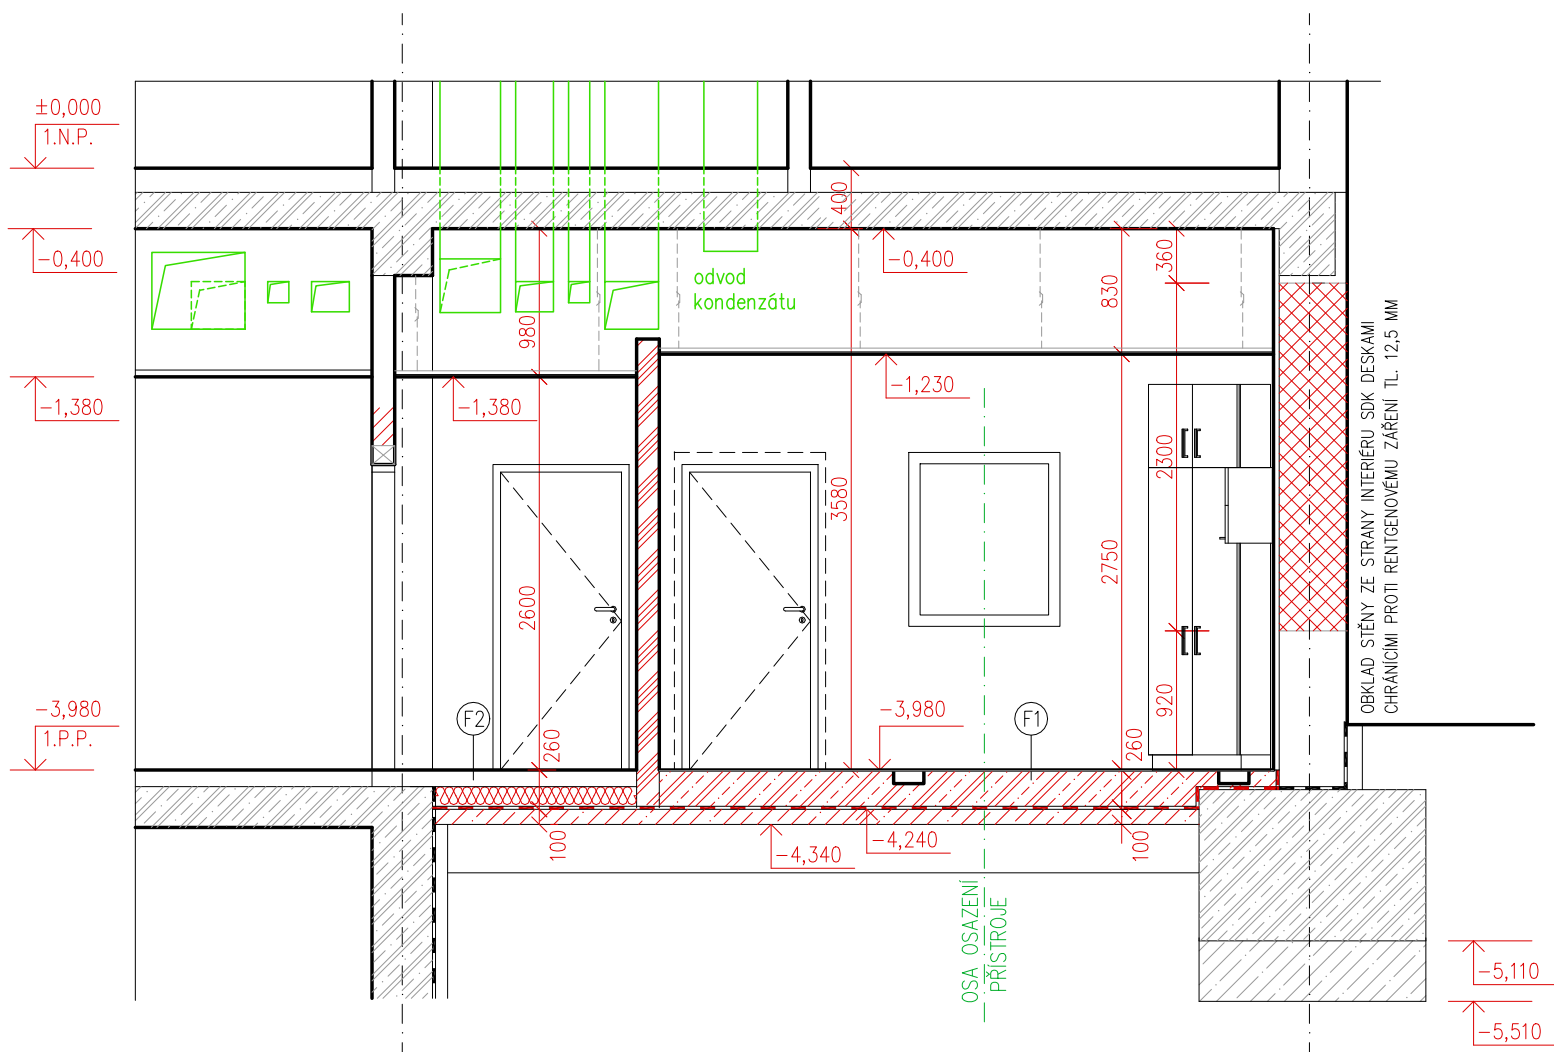

řez c - c

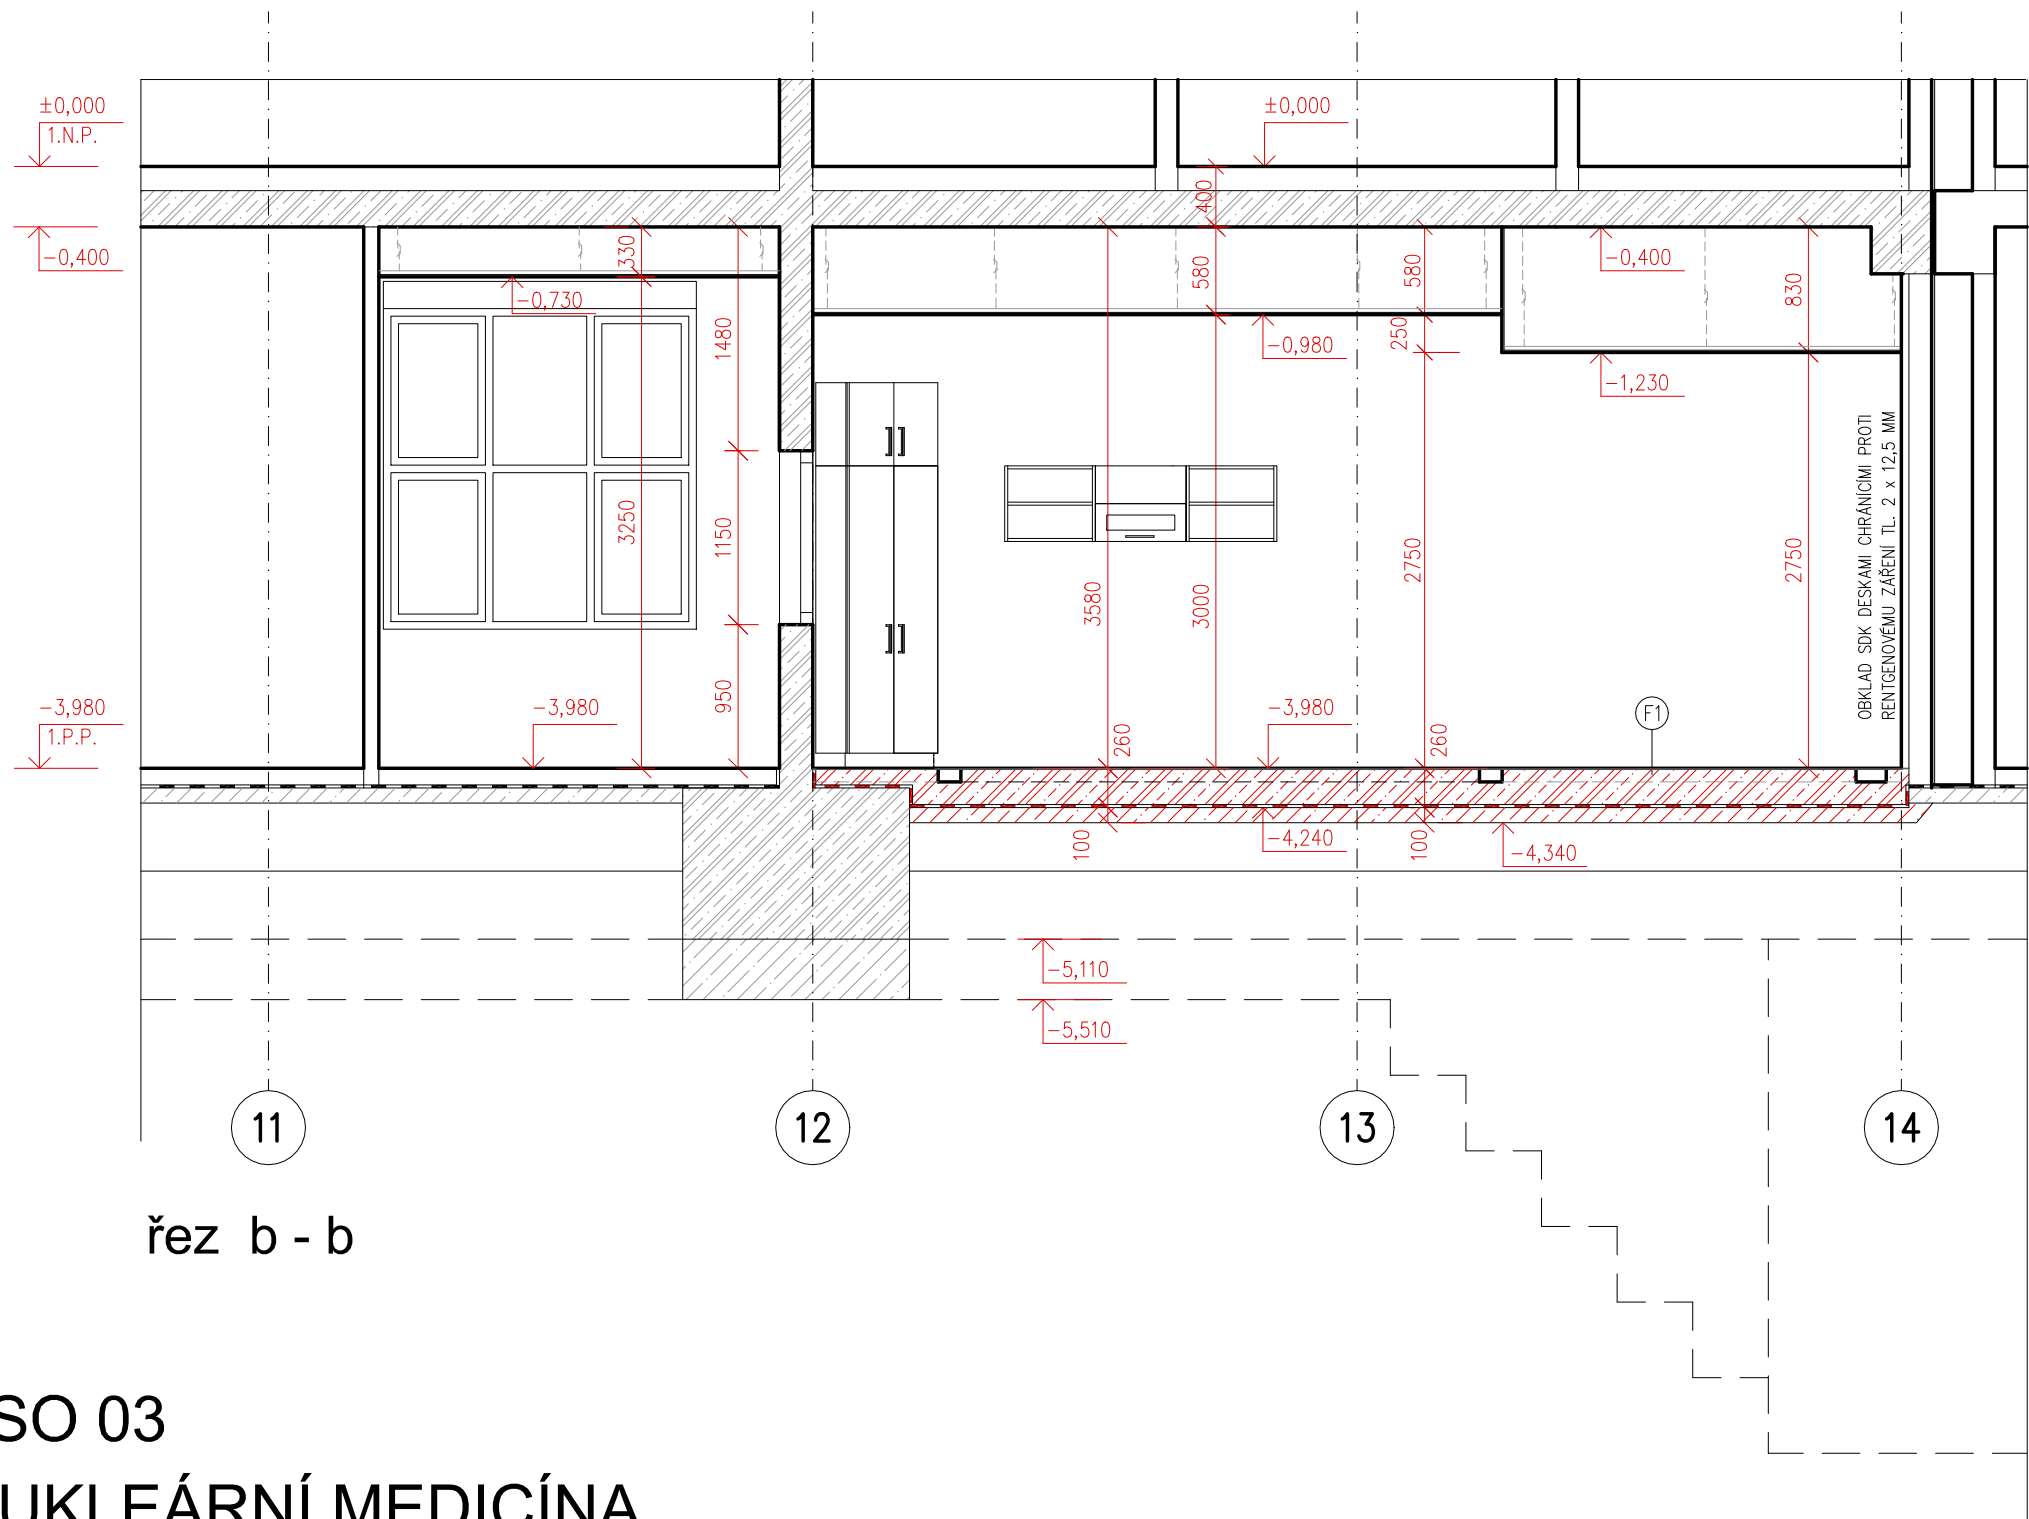

řez b - b

OBJEKT SO 03
ŘEZY - NUKLEÁRNÍ MEDICÍNA
NÁVRH M 1 : 50


LEGENDA HMOT

- STÁVAJÍCÍ KONSTRUKCE
- STÁVAJÍCÍ ŽELEZOBETONOVÉ KONSTRUKCE
- NOVÉ SÁDROKARTONOVÉ PŘÍČKY TL. 150 MM JEDNODUCHÉ KONSTRUKCE Z PROFILŮ R-CW 100, ROZTEČE 625 MM, OBOUSTRANNĚ OPLÁŠTĚNÉ 2 x SDK DESKAMI CHRÁNÍCÍMI PROTI RENTGENOVÉMU ZÁŘENÍ TL. 12,5 MM, S MINERÁLNÍ IZOLACÍ TL. 60 MM OBJEMOVÉ HMOTNOSTI 15 KG/M3
- NOVÉ ZDIVO Z PŘESNÝCH PÓROBETONOVÝCH TVÁRNIC PEVNOSTI P2-300, ROZMĚRU 499x450x249 MM NA SPECIÁLNÍ TENKOVrstvou ŽDÍCI MALTY
- DOZDÍVKY Z PŘESNÝCH PÓROBETONOVÝCH PŘÍČKOVÉ PEVNOSTI P2-500, ROZMĚRU 599x150x249 MM NA SPECIÁLNÍ TENKOVrstvou ŽDÍCI MALTY
- NOVÉ ŽELEZOBETONOVÉ KONSTRUKCE
- NOVÁ IZOLACE PROTI VODĚ A RADONU

PŮDORYSNÉ SCHÉMA
M 1 : 1000

LEGENDA

- ŘEŠENÁ ČÁST

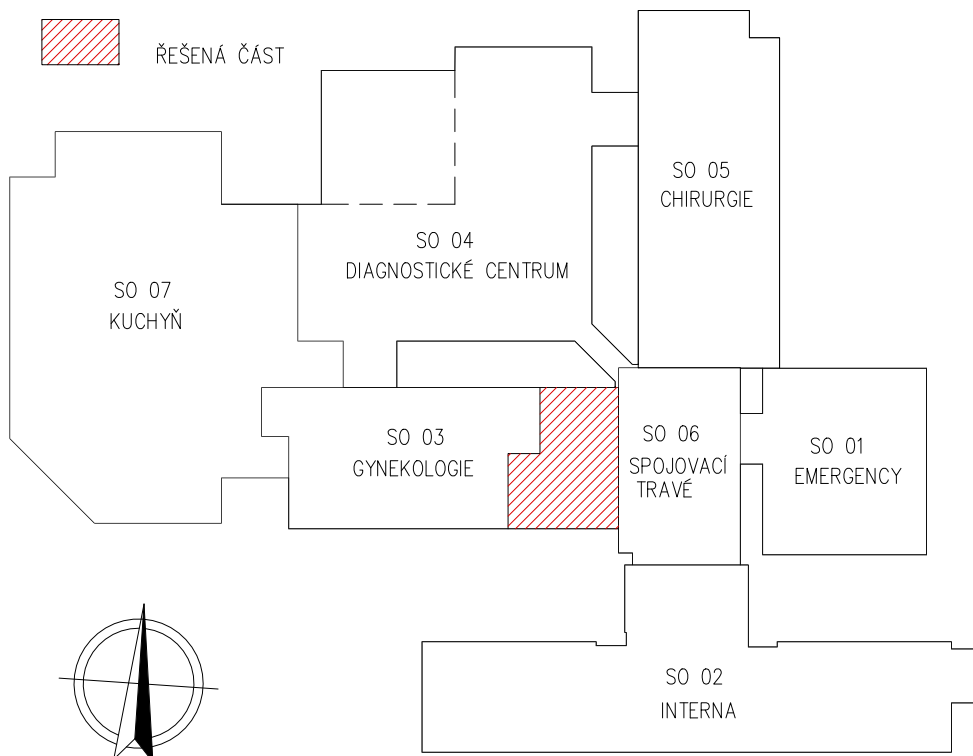

Jeli v dokumentaci definován nějaký konkrétní výrobek nebo technologie, má se za to, že je tím definován minimální požadovaný standart a v nabídce může být nahrazen i výrobkem, nebo technologií srovnatelnou.

ČÍSLO	DATUM	POPIS ZMĚN	NAVRHL	ODPOVĚDNÝ PROJEKTANT	SCHVÁLIL
OBJEDNATEL NEMOCNICE HAVL. BROD Příspěvková organizace Husova 2624 Havlíčkův Brod 580 01		ZPRACOVATEL ČÁSTI Ing. Petr Salivar Konečná 3456 Havlíčkův Brod 580 01 IČ: 014695431 tel: 732 155 211 e-mail: salivar.petr@seznam.cz		ZPRACOVATEL Ing. Petr Salivar Konečná 3456 Havlíčkův Brod 580 01 IČ: 014695431 tel: 732 155 211 e-mail: salivar.petr@seznam.cz	
STAVEBNÍ ÚŘAD	HAVLÍČKŮV BROD	NAVRHL	ING. PETR SALIVAR	ODP. PROJEKTANT	ING. PETR SALIVAR
KRAJ	VYSOČINA	VYPRACOVAL	ING. PETR SALIVAR	AUTORIZOVAL	ING. MILAN VACEK
AKCE NEMOCNICE HAVLÍČKŮV BROD - STAVEBNÍ ÚPRAVY 1.P.P. NA ODDĚLENÍ ONM PRO INSTALACI GAMA KAMERY				FORMÁT	6 x A4
OBJEKT SO 03 (GYNEKOLOGIE)				KÓTOVÁNO	mm
ČÁST D.1.1. ARCHITEKTONICKÉ A STAVEBNÉ TECHNICKÉ ŘEŠENÍ				STUPEŇ	DPS
				ZAKÁZKOVÉ ČÍSLO	2023 / 06
				DATUM	06 / 2023
OBSAH ŘEZY - NÁVRH			MĚŘÍTKO 1 : 50	ČÍSLO VÝKRESU 1.1.2.06.	REVIZE
DOKUMENTACI LZE POUŽÍVAT VE SMYSLU PŘÍSLUŠNÉ SMLOUVY O DÍLO. VÝKRES ČI JEHO ČÁST MŮŽE BÝT KOPÍROVÁN NEBO JINÝM ZPŮSOBEM ROZŠÍŘOVÁN POUZE PO PŘEDCHOZÍM SOUHLASU AUTORA.					