



**II/360 TRNAVA - RUDÍKOV, 1. STAVBA
KOORDINAČNÍ SITUACE - 2. ČÁST
M 1:500**

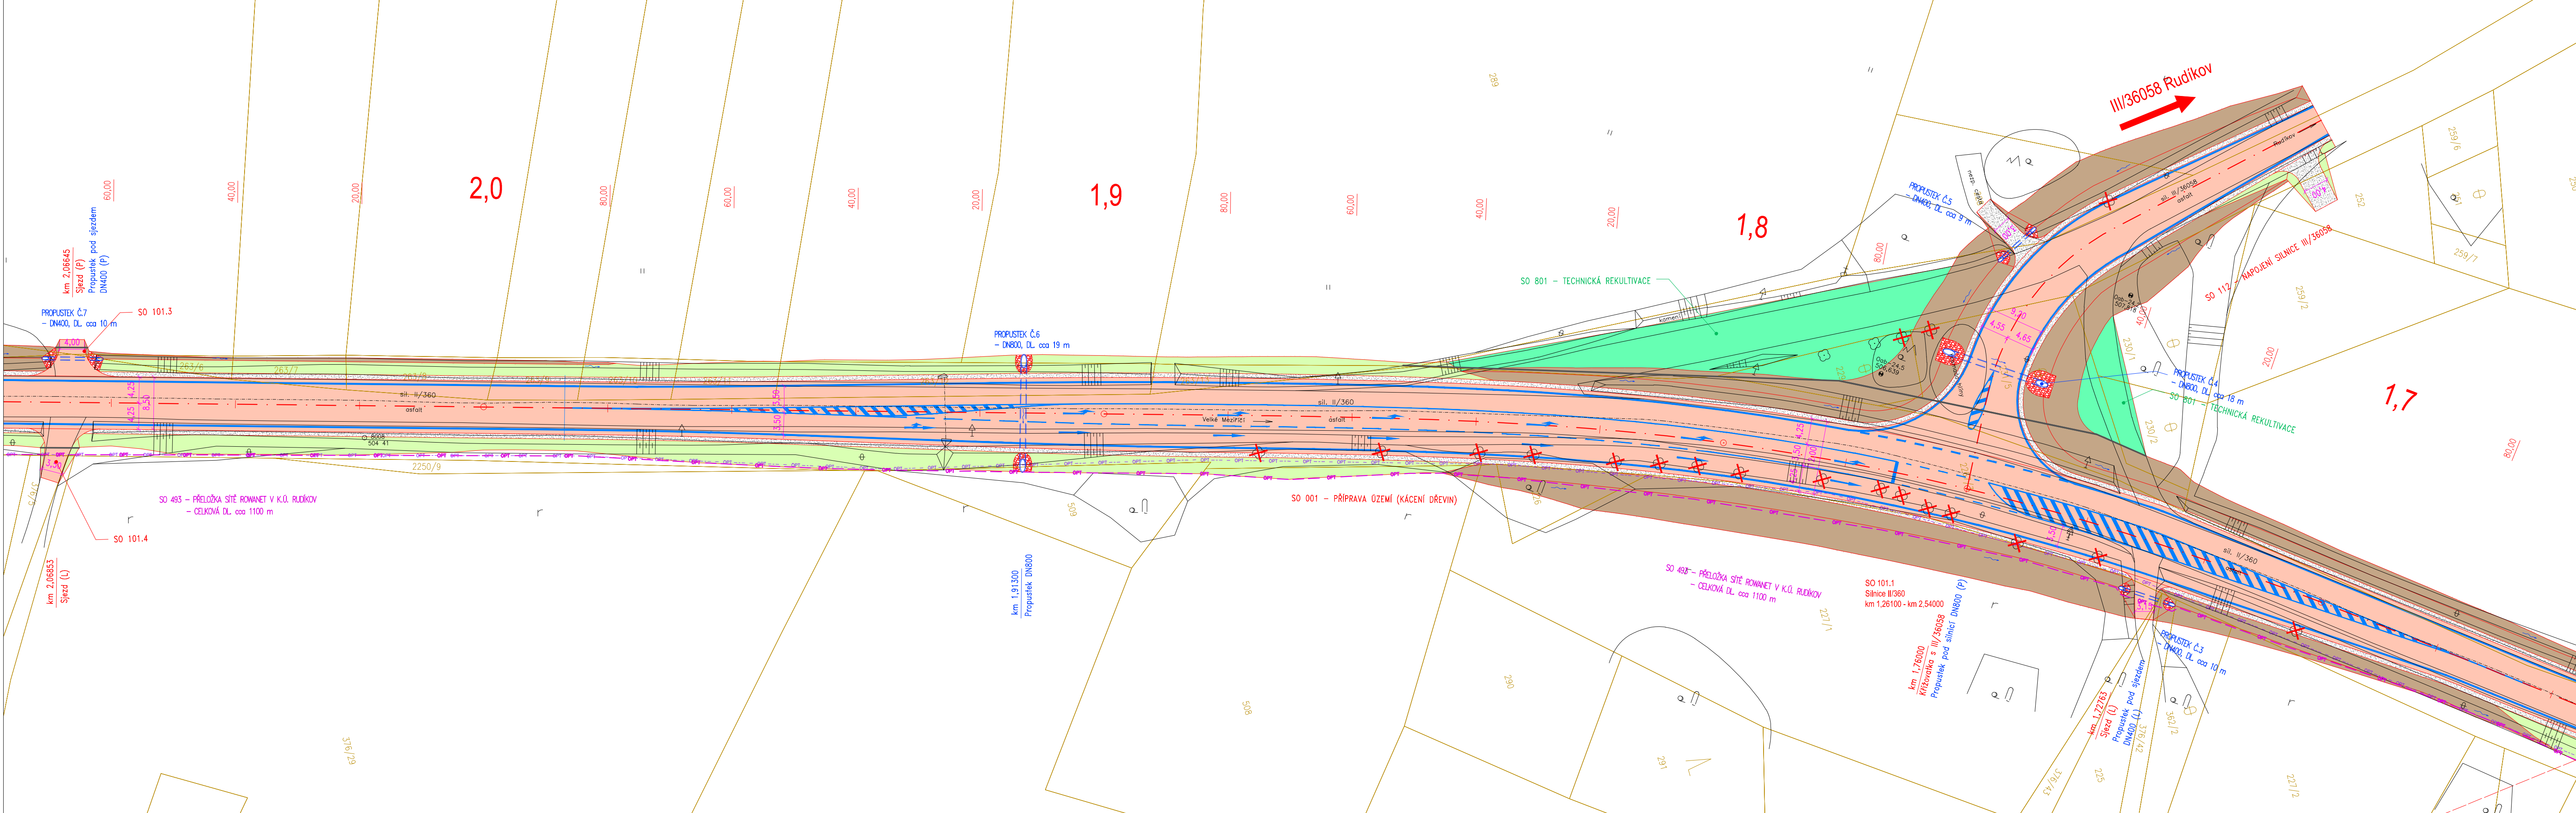

KLAD LISTŮ

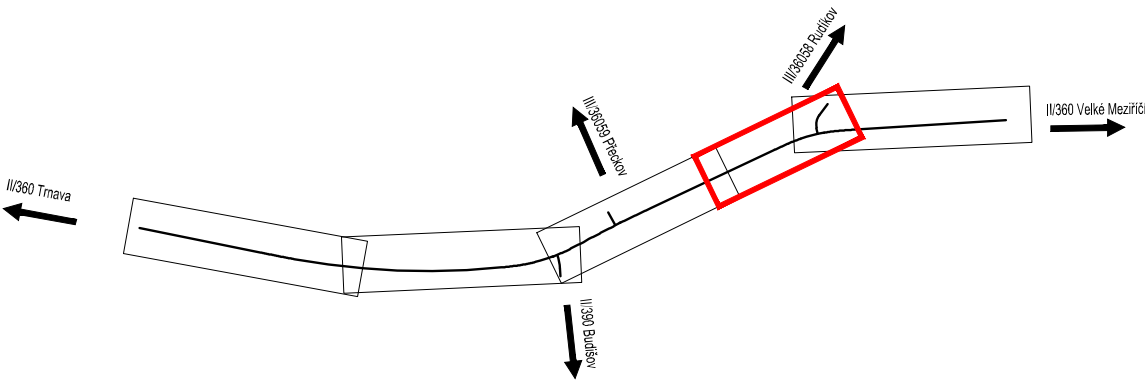

LEGENDA

- | | |
|---|------------------------------|
|  | STÁVAJÍCÍ STAV |
|  | NAVRŽENÝ STAV |
|  | KATASTRÁLNÍ ČLENĚNÍ |
|  | OSA |
|  | VODOROVNÉ DOPRAVNÍ ZNAČENÍ |
|  | SVODIDLO |
|  | ZÁBRADLÍ |
|  | DRENÁŽ |
|  | KÁCENÍ DŘEVIN |
|  | NÁHRADNÍ VÝSADBA |
|  | ROZDĚLENÍ STAVEBNÍCH OBJEKTŮ |
|  | VŮZOVKA |
|  | NEZP. KRAJINCE/SJEZDY |
|  | VÝKOP |
|  | NÁSP |
|  | REKULTIVACE/TER. ÚPRAVY |
|  | CHODNÍK |
|  | ÚPRAVY OSSPO |
|  | ŽLABOVKA/BET. KONSTRUKCE |
|  | OPĚVNĚNÍ KAMENEM |

SEZNAM STAVEBNÍCH OBJEKTŮ

- SO 001 - PŘÍPRAVA ÚZEMÍ
SO 101 - SILNICE II/360 OD ZÚ PO SIL. II/3
SO 102 - SILNICE II/360 OD SIL. II/390 PO
SO 112 - NAPOJENÍ SILNICE III/36058
SO 113 - NAPOJENÍ SILNICE II/390
SO 121 - ZASTÁVKA PŘEČKOV ROZC.

LEGENDA STÁVAJÍCÍCH INŽENÝRSKÝCH SÍTÍ:

- SĎĽOVACÍ KABELY PODZEMNÍ ZAMĚŘENÉ (CETIN)
- SĎĽOVACÍ KABELY NEPROVOZOVANÉ (CETIN)
- SĎĽOVACÍ KABELY PODZEMNÍ (CIŽI)
- OPT --- OPT --- OPT --- OPT
- - - - - OPT - - - - - OPT - - - - - OPT - - - - - OPT - - - - - OPT - - - - - OPT
- OPTICKÉ KABELY PODZEMNÍ ROWANET (PRVNÍ TELEFONNÍ)
- OPTICKÉ KABELY PODZEMNÍ ROWANET (PRVNÍ TELEFONNÍ)
- VEDENÍ VN NADZEMNÍ (E.ON)
- VEDENÍ VVN NADZEMNÍ (ČEPS)
- MIKROVLNNÉ SPOJE (VODAFONE)

LEGENDA PŘEKLÁDANÝCH SÍTÍ:

- — — OPT — — — OPT — PŘELOŽKA SÍTĚ ROWANET (PRVNÍ TELEFONNÍ)

Výškový systém Balt p.v. Soutěžný systém S-JTSK			
Sweco Hydroprojekt a.s. Ústředí Praha Táborská 31, 140 16 Praha 4; praha@sweco.cz; www.sweco.cz			
VYPRACOVAL	Ing. Sáček	HIP	Ing. Sáček
PROJEKTANT	Ing. Sáček <i>Saček</i>	ŘEDITEL DIVIZE	Ing. Charvátová <i>dk</i>
OBJEDNATEL	Kraj Vysočina		
AKCE:			
II/360 Trnava - Rudíkov, 1. stavba			
T. KONTROLA Ing. Landa			
DATUM 11/2020			
OKRES Třebíč			
ČÍSLO ZAKÁZKY 12-0111-0101			
STUPEŇ DSP			
FORMÁT 6 A4			
MĚŘÍTKO 1:500			
ARCHIVNÍ ČÍSLO 004677/20/1			
ČÁST STAVBY			
PRÍLOHA:	Koordinační situace - 2. část		
			ČÍSLO PRÍLOHY C.3.2

Tato dokumentace včetně všech příloh (s výjimkou dat poskytnutých objednatelům) je duševním vlastnictvím akciové společnosti Sweco Hydroprojekt a.s. Objednatel této dokumentace je oprávněn ji využít k účelům vyplývajícím z uzavřené smlouvy bez jakéhokoli omezení. Jiné osoby (jak fyzické, tak právnické) nejsou bez předchozího výslovného souhlasu objednatelů oprávněny tuto dokumentaci ani její části jakkoli využívat, kopírovat (ani jiným způsobem rozmnožovat) nebo zpřístupnit dalším osobám.

Poznámka: Podpisy zpracovatelů jsou připojeny pouze k výstisku číslo 01 nebo originálů přílohy (matriční).