


SITUACE ŠIRŠÍCH VZTAHŮ
M 1:50 000

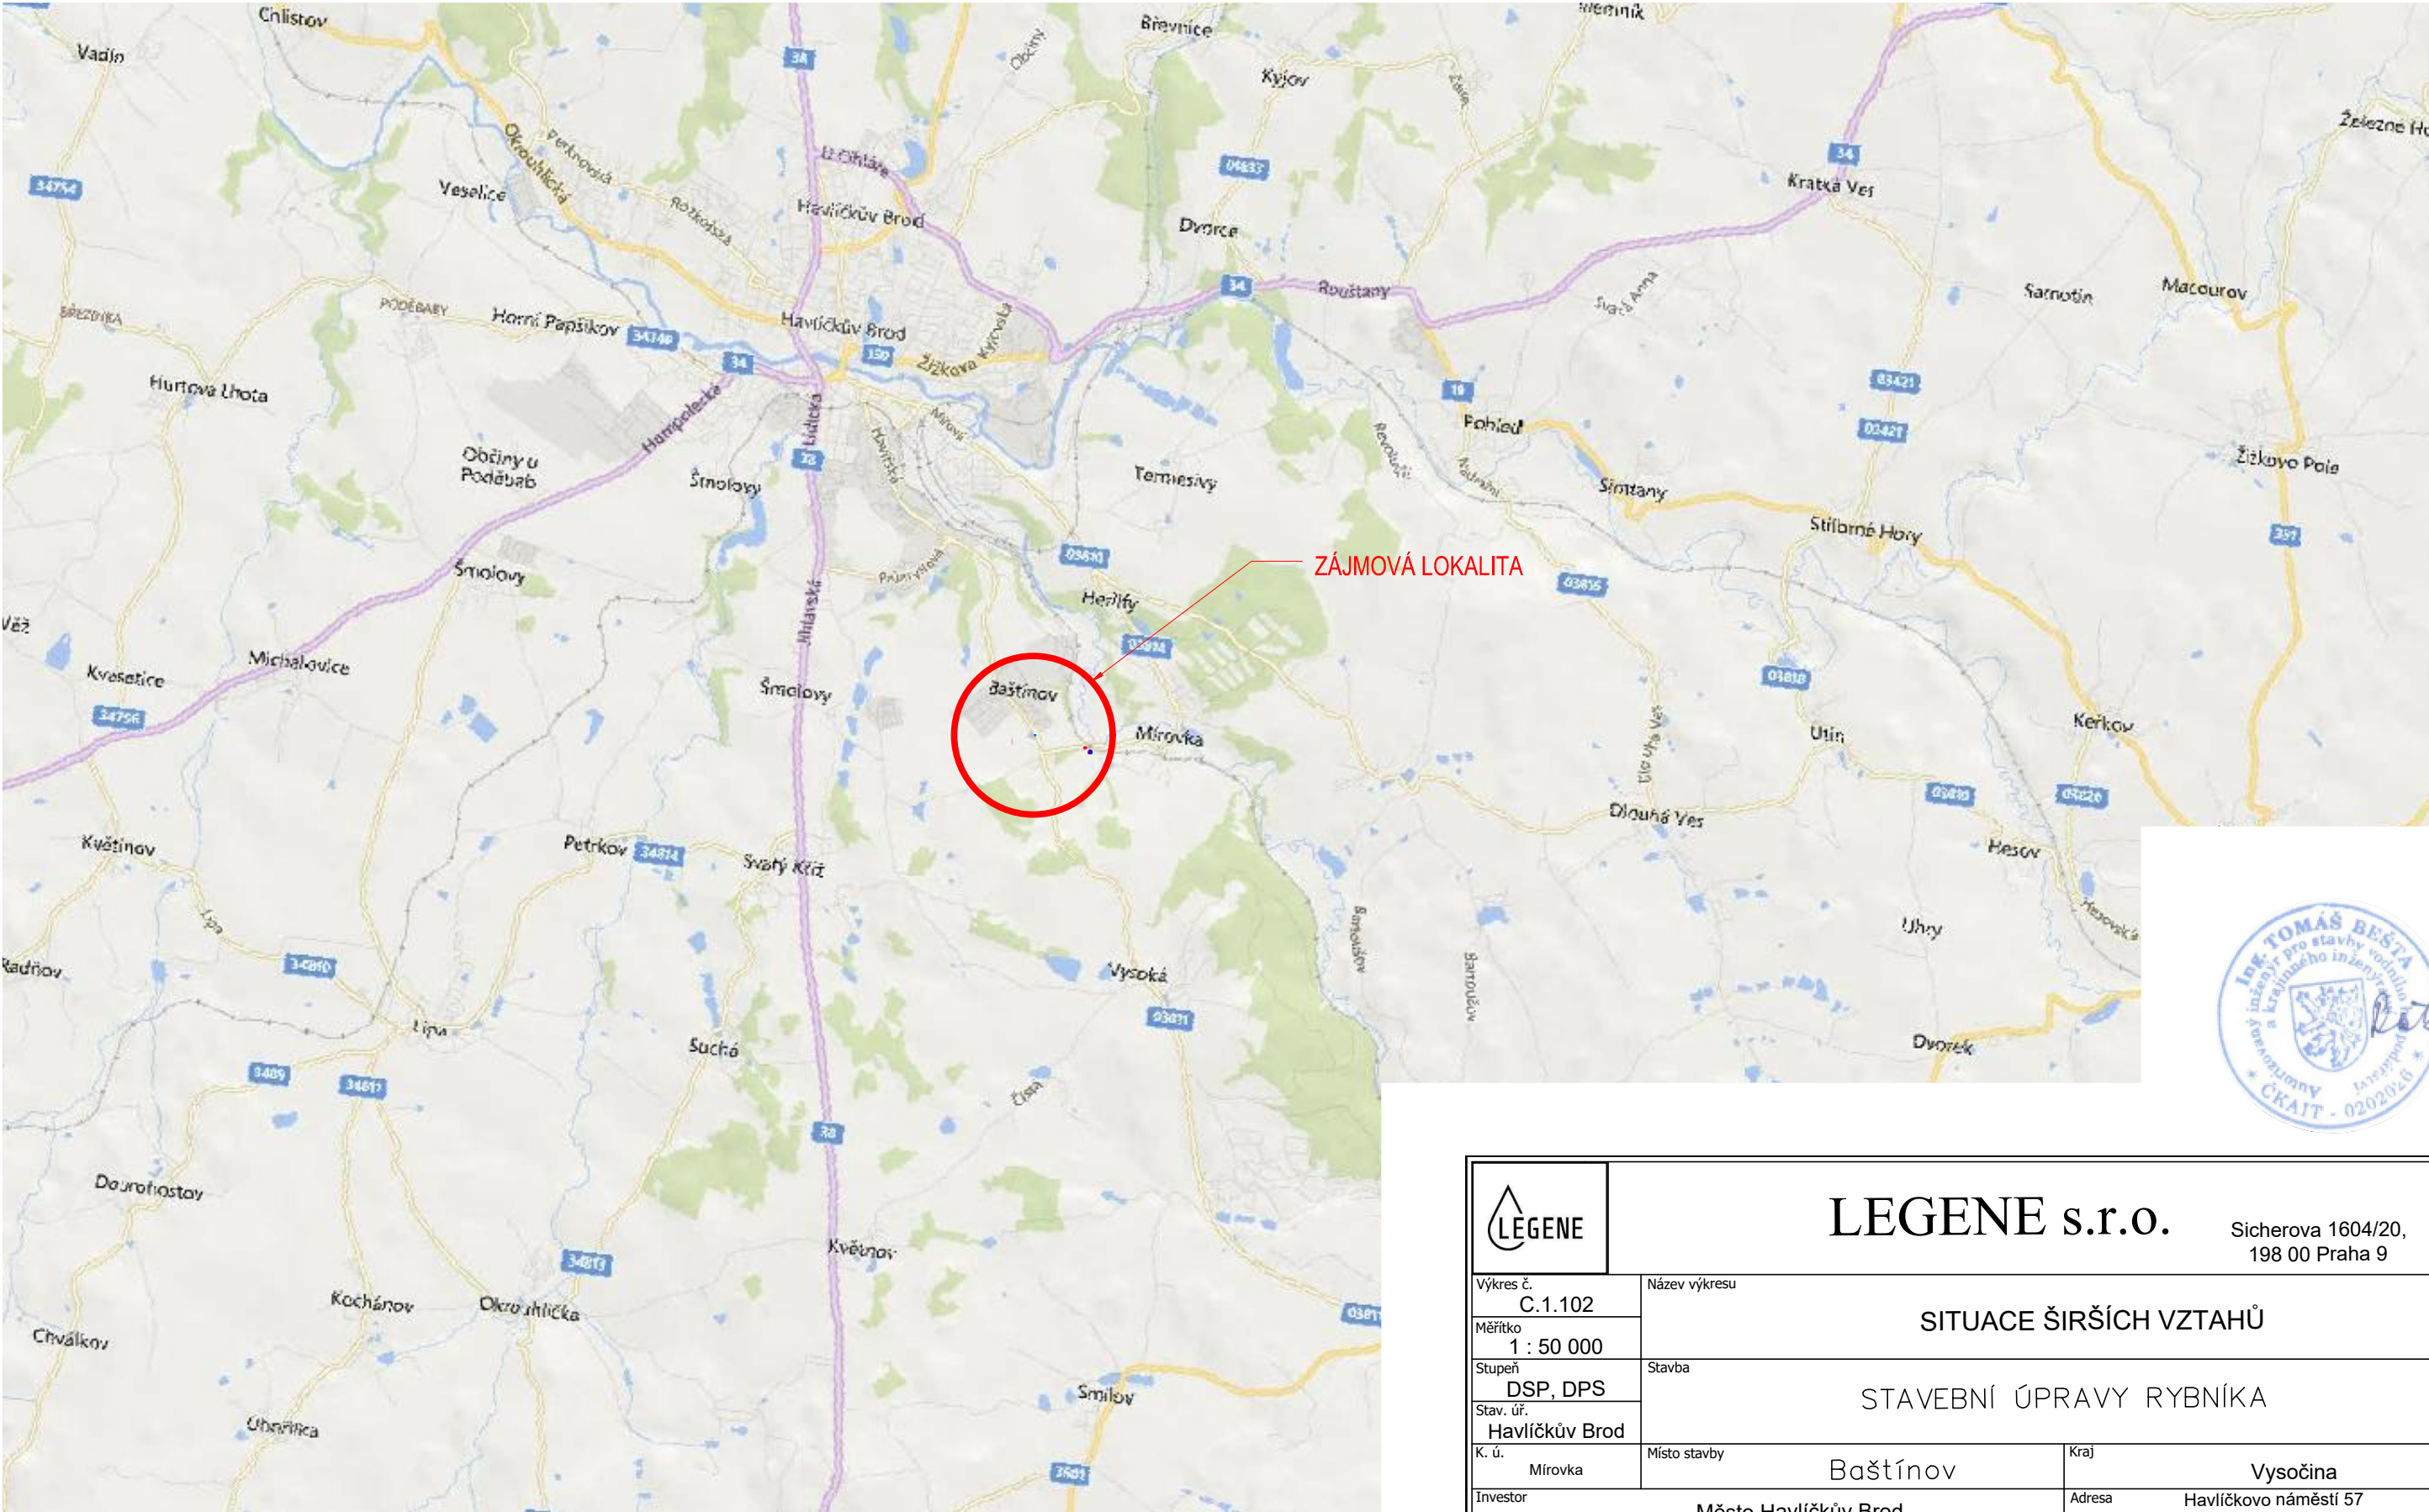

<div><div>LEGENE</div><div><div>Výkres č. C.1.102</div><div>Měřítko 1 : 50 000</div><div>Stupeň DSP, DPS</div><div>Stav. úř. Havlíčkův Brod</div><div>K. ú. Mírovka</div><div>Investor Město Havlíčkův Brod</div><div>Kreslil Ing. Tomáš Klement</div></div></div>		<div><div>LEGENE s.r.o.</div><div>Sicherova 1604/20, 198 00 Praha 9</div></div> <div>SITUACE ŠIRŠÍCH VZTAHŮ</div> <div>STAVEBNÍ ÚPRAVY RYBNÍKA</div> <div><div>Místo stavby Baštínov</div><div>Kraj Vysočina</div></div> <div><div>Adresa Havlíčkově náměstí 57 580 61 Havlíčkův Brod 2</div><div><div>Datum provedení listopad 2018</div><div>Paré č.</div></div></div>		
--	--	--	--	--