


KATASTRÁLNÍ SITUAČNÍ VÝKRES 1:200

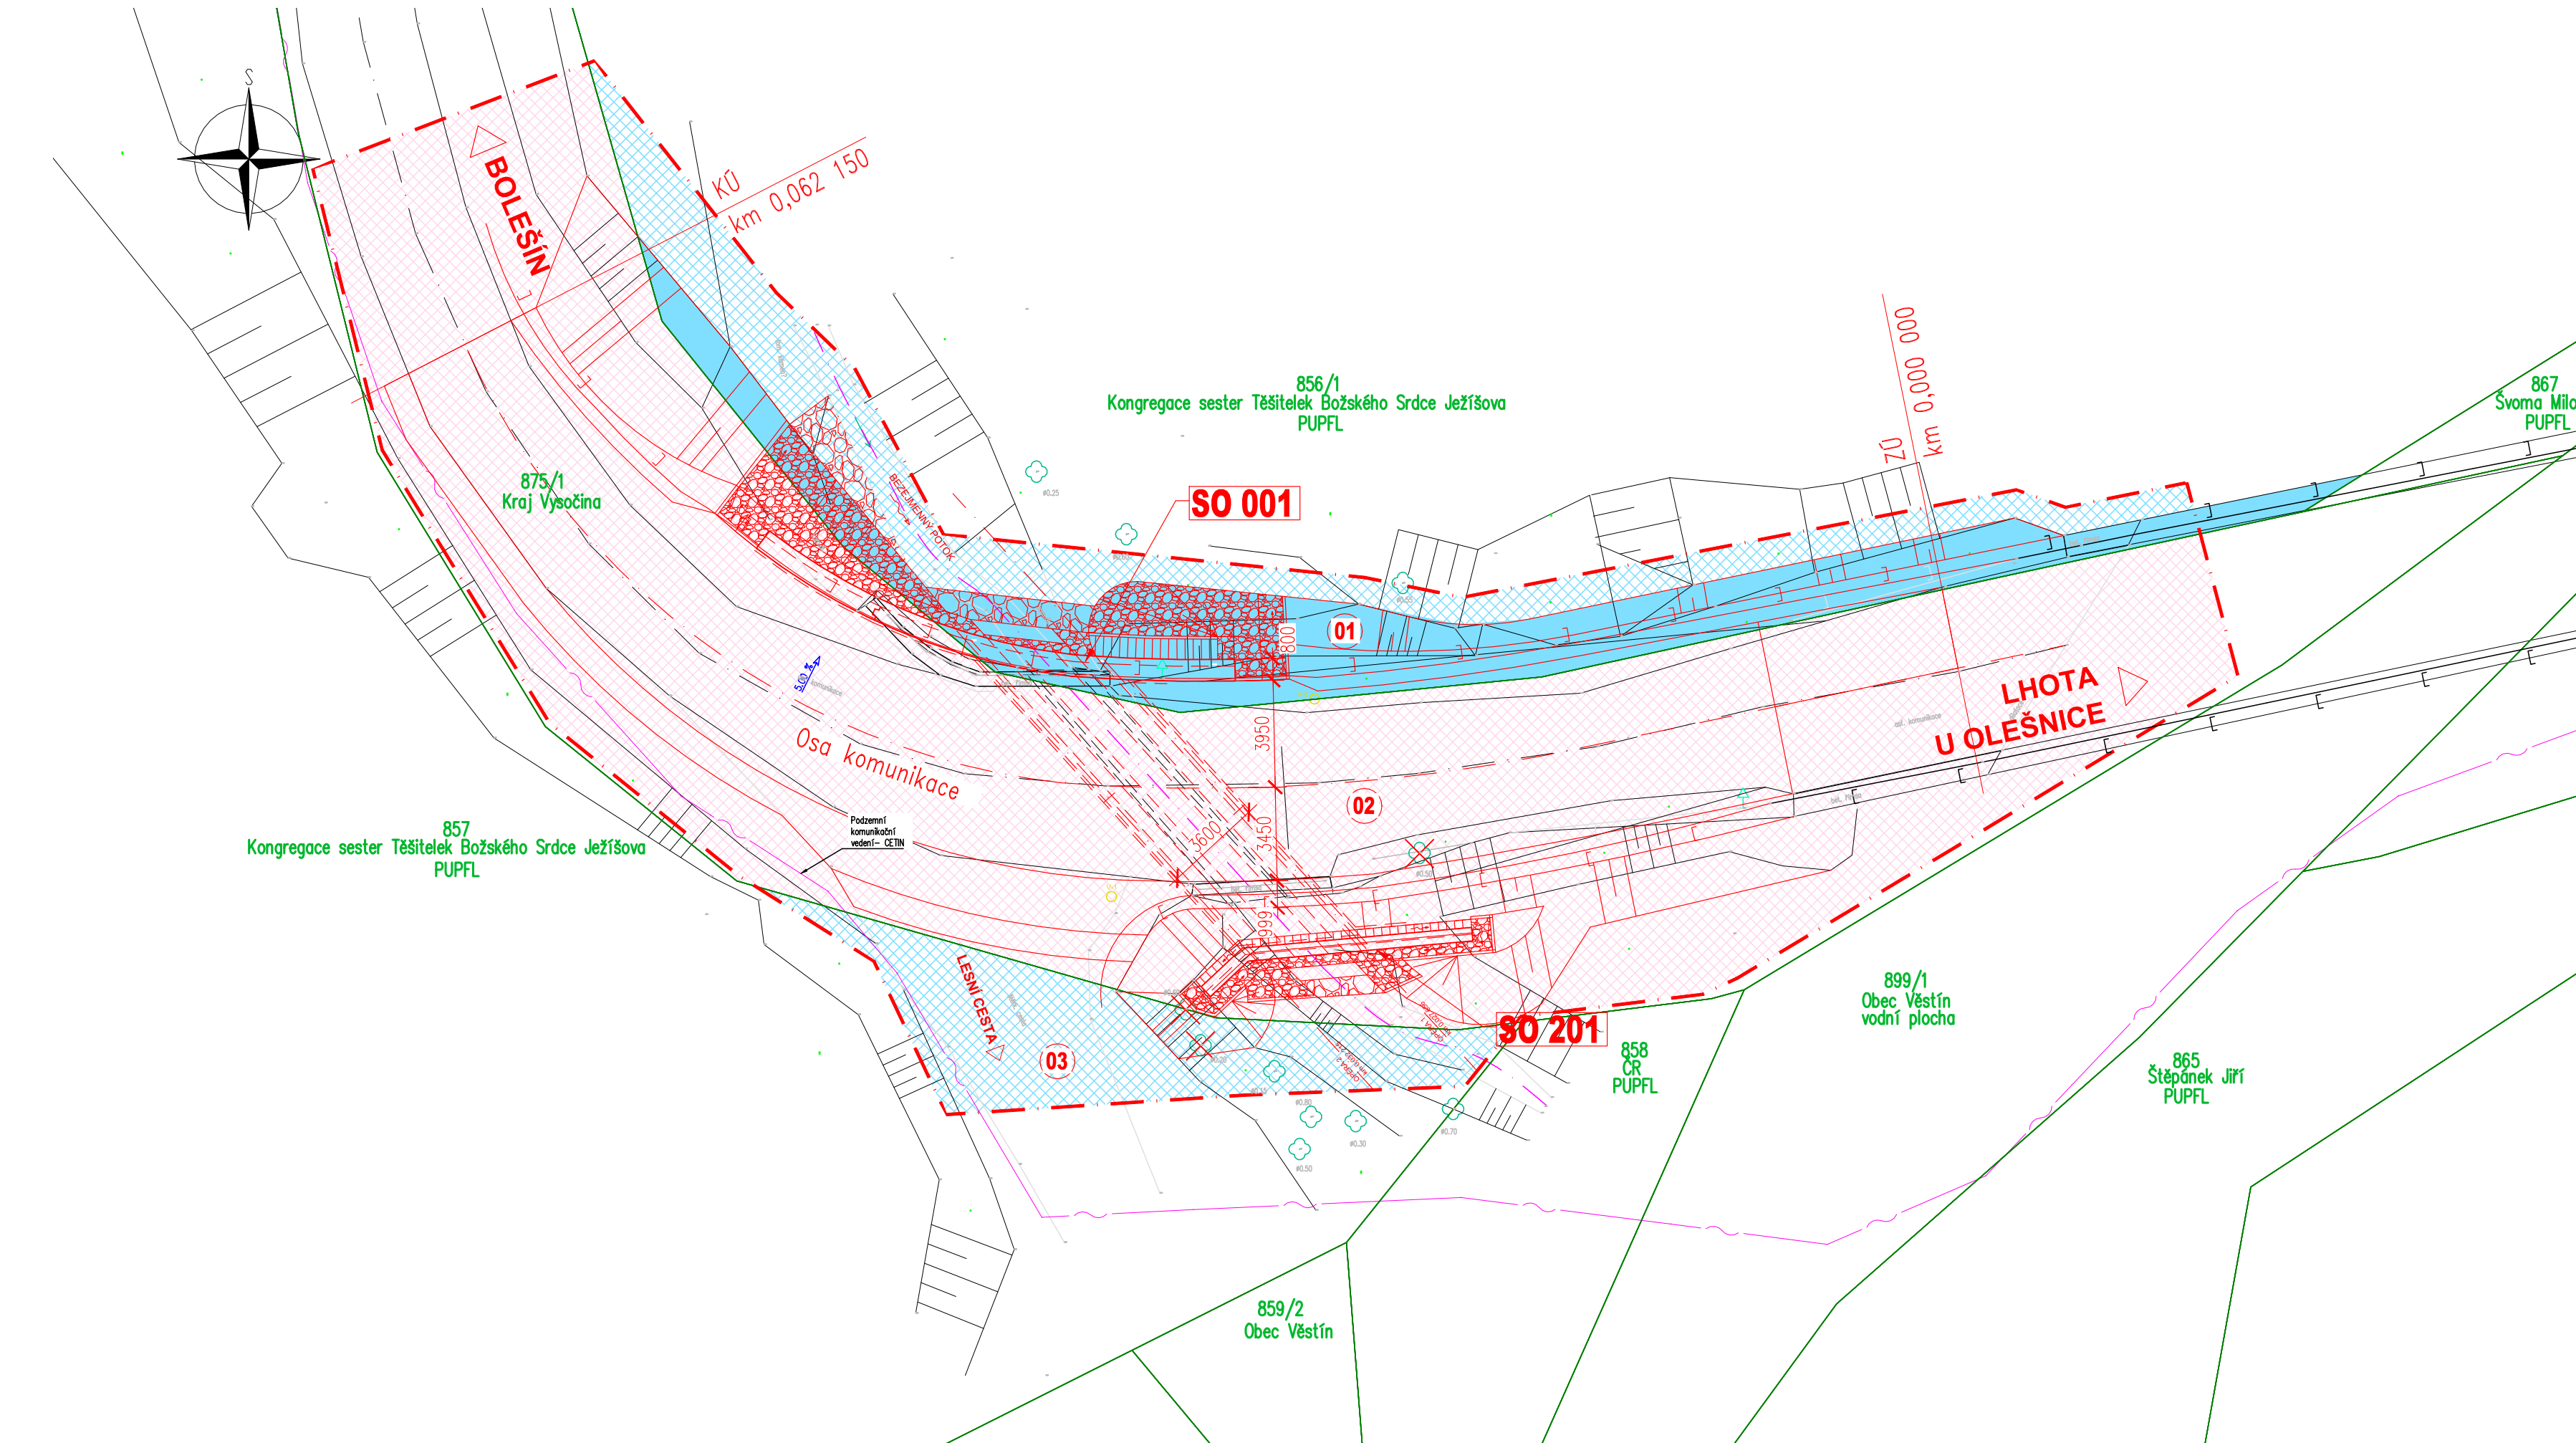

Seznam LV a vlastníků dotčených parcel KN												
Kat. území: Bolešín [781037]						Kraj: Vysočina						
KÚ	č. pol.	Parc.č. dle KN	Výměra dle KN (m2)	Číslo LV	Vlastník	Právo hospodaření s majetkem státu	Druh pozemku, typ budovy	Způsob využití	Způsob ochrany pozemku	BPEJ	Plocha dočasného záboru (m2)	Plocha trvalého záboru (m2)
Bolešín [781037]	1	856/1	544397	171	Kongregace sester Těšitelek Božského Srdce Ježíšova, Heinrichova 189/1, Stránice, 60200 Bmo		lesní pozemek		ochr. pásmo jiného zvlášť chrán. území nebo pam.stromu, pozemek určený k plnění funkcí lesa, přírodní rezervace nebo přírodní památka		108	144
	2	875/1	27667	200	Kraj Vysočina, Žžkova 1882/57, 58601 Jihlava	Krajská správa a údržba silnic Vysočiny, příspěvková organizace, Kosovská 1122/16, 58601 Jihlava	ostatní plocha	silnice			887	0
	3	857	4870	171	Kongregace sester Těšitelek Božského Srdce Ježíšova, Heinrichova 189/1, Stránice, 60200 Bmo		lesní pozemek		pozemek určený k plnění funkcí lesa		85	0

LEGENDA

STÁVAJÍCÍ SÍŤ:

SITUACE:

OBJEKTY:

Telekomunikační vedení – CETIN

Stávající stav

Nový stav

Hranice parcel

Hranice KÚ

Obvod stavby

Kácení stromů

001 Demolice stávajícího mostu ev.č. 36210–3

181 DIO

201 Most ev.č. 36210–3

LEGENDA ZÁBORŮ:

Trvalý zábor

Dočasný zábor

VLASTNÍCI ZÁBORŮ:


Zábor Kraj Vysočina

Zábor Kongregace sester Těšitelek Božského Srdce Ježíšova

Investor:
Krajská správa a údržba silnic Vysočiny, p.o.
Kosovská 1122/16
586 01 Jihlava

Krajská správa a údržba silnic Vysočiny
příspěvková organizace

C PDPS

Zodp. projektant: Ing. Milan Sedlák 		Kontroloval: Ing. David Mičák 		Zhotovitel dokumentace: MIDAKON	
Vypracoval: Ing. Milan Sedlák 		Na Návsí 18/4, Brno, 620 00 IČO: 089 27 677, DIČ: CZ089 27 677 email:midakon@midakon.cz			
Investor: Krajská správa a údržba silnic Vysočiny, p.o.					
Místo: Bolešín	Stupeň: PDPS	Datum: 02/2021	Počet A4: 5 A4		
Akce: III/36210 Bolešín – most ev. č. 36210-3			Měřítko: 1: 200		Paré:
			Číslo zakázky: 20 25		
Název: KATASTRÁLNÍ SITUAČNÍ VÝKRES			Č. výkresu: C.2		