

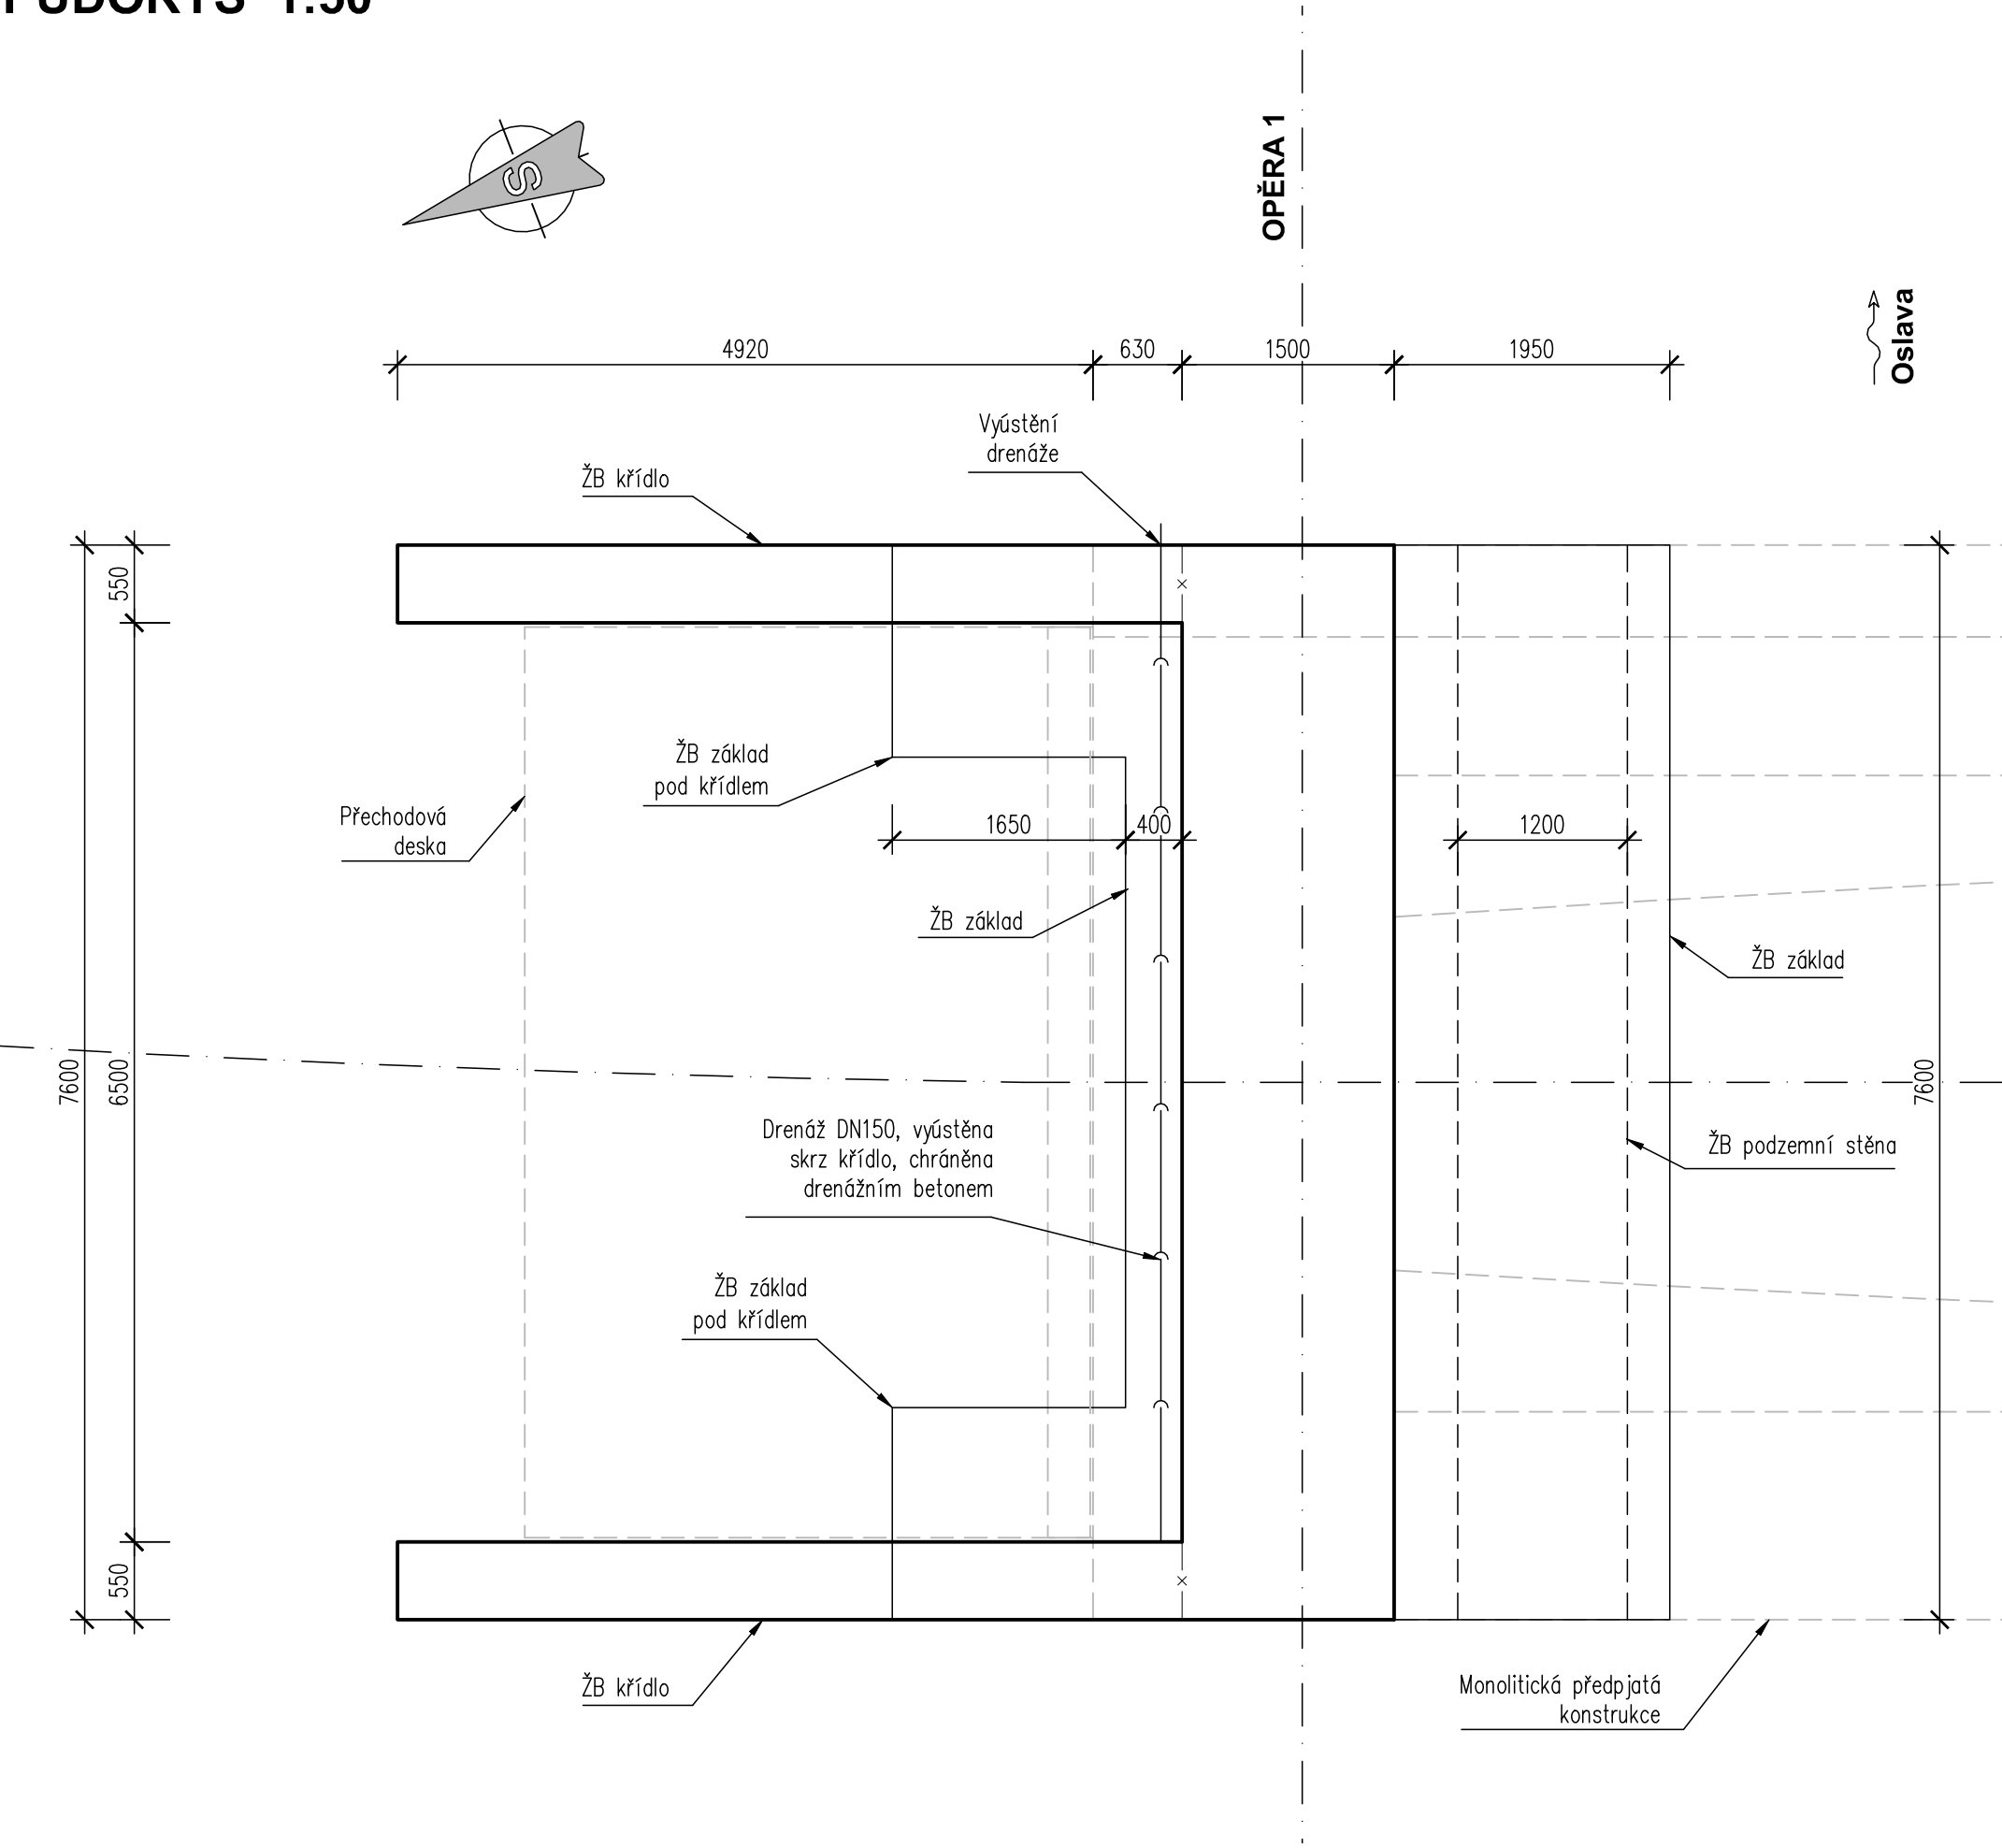
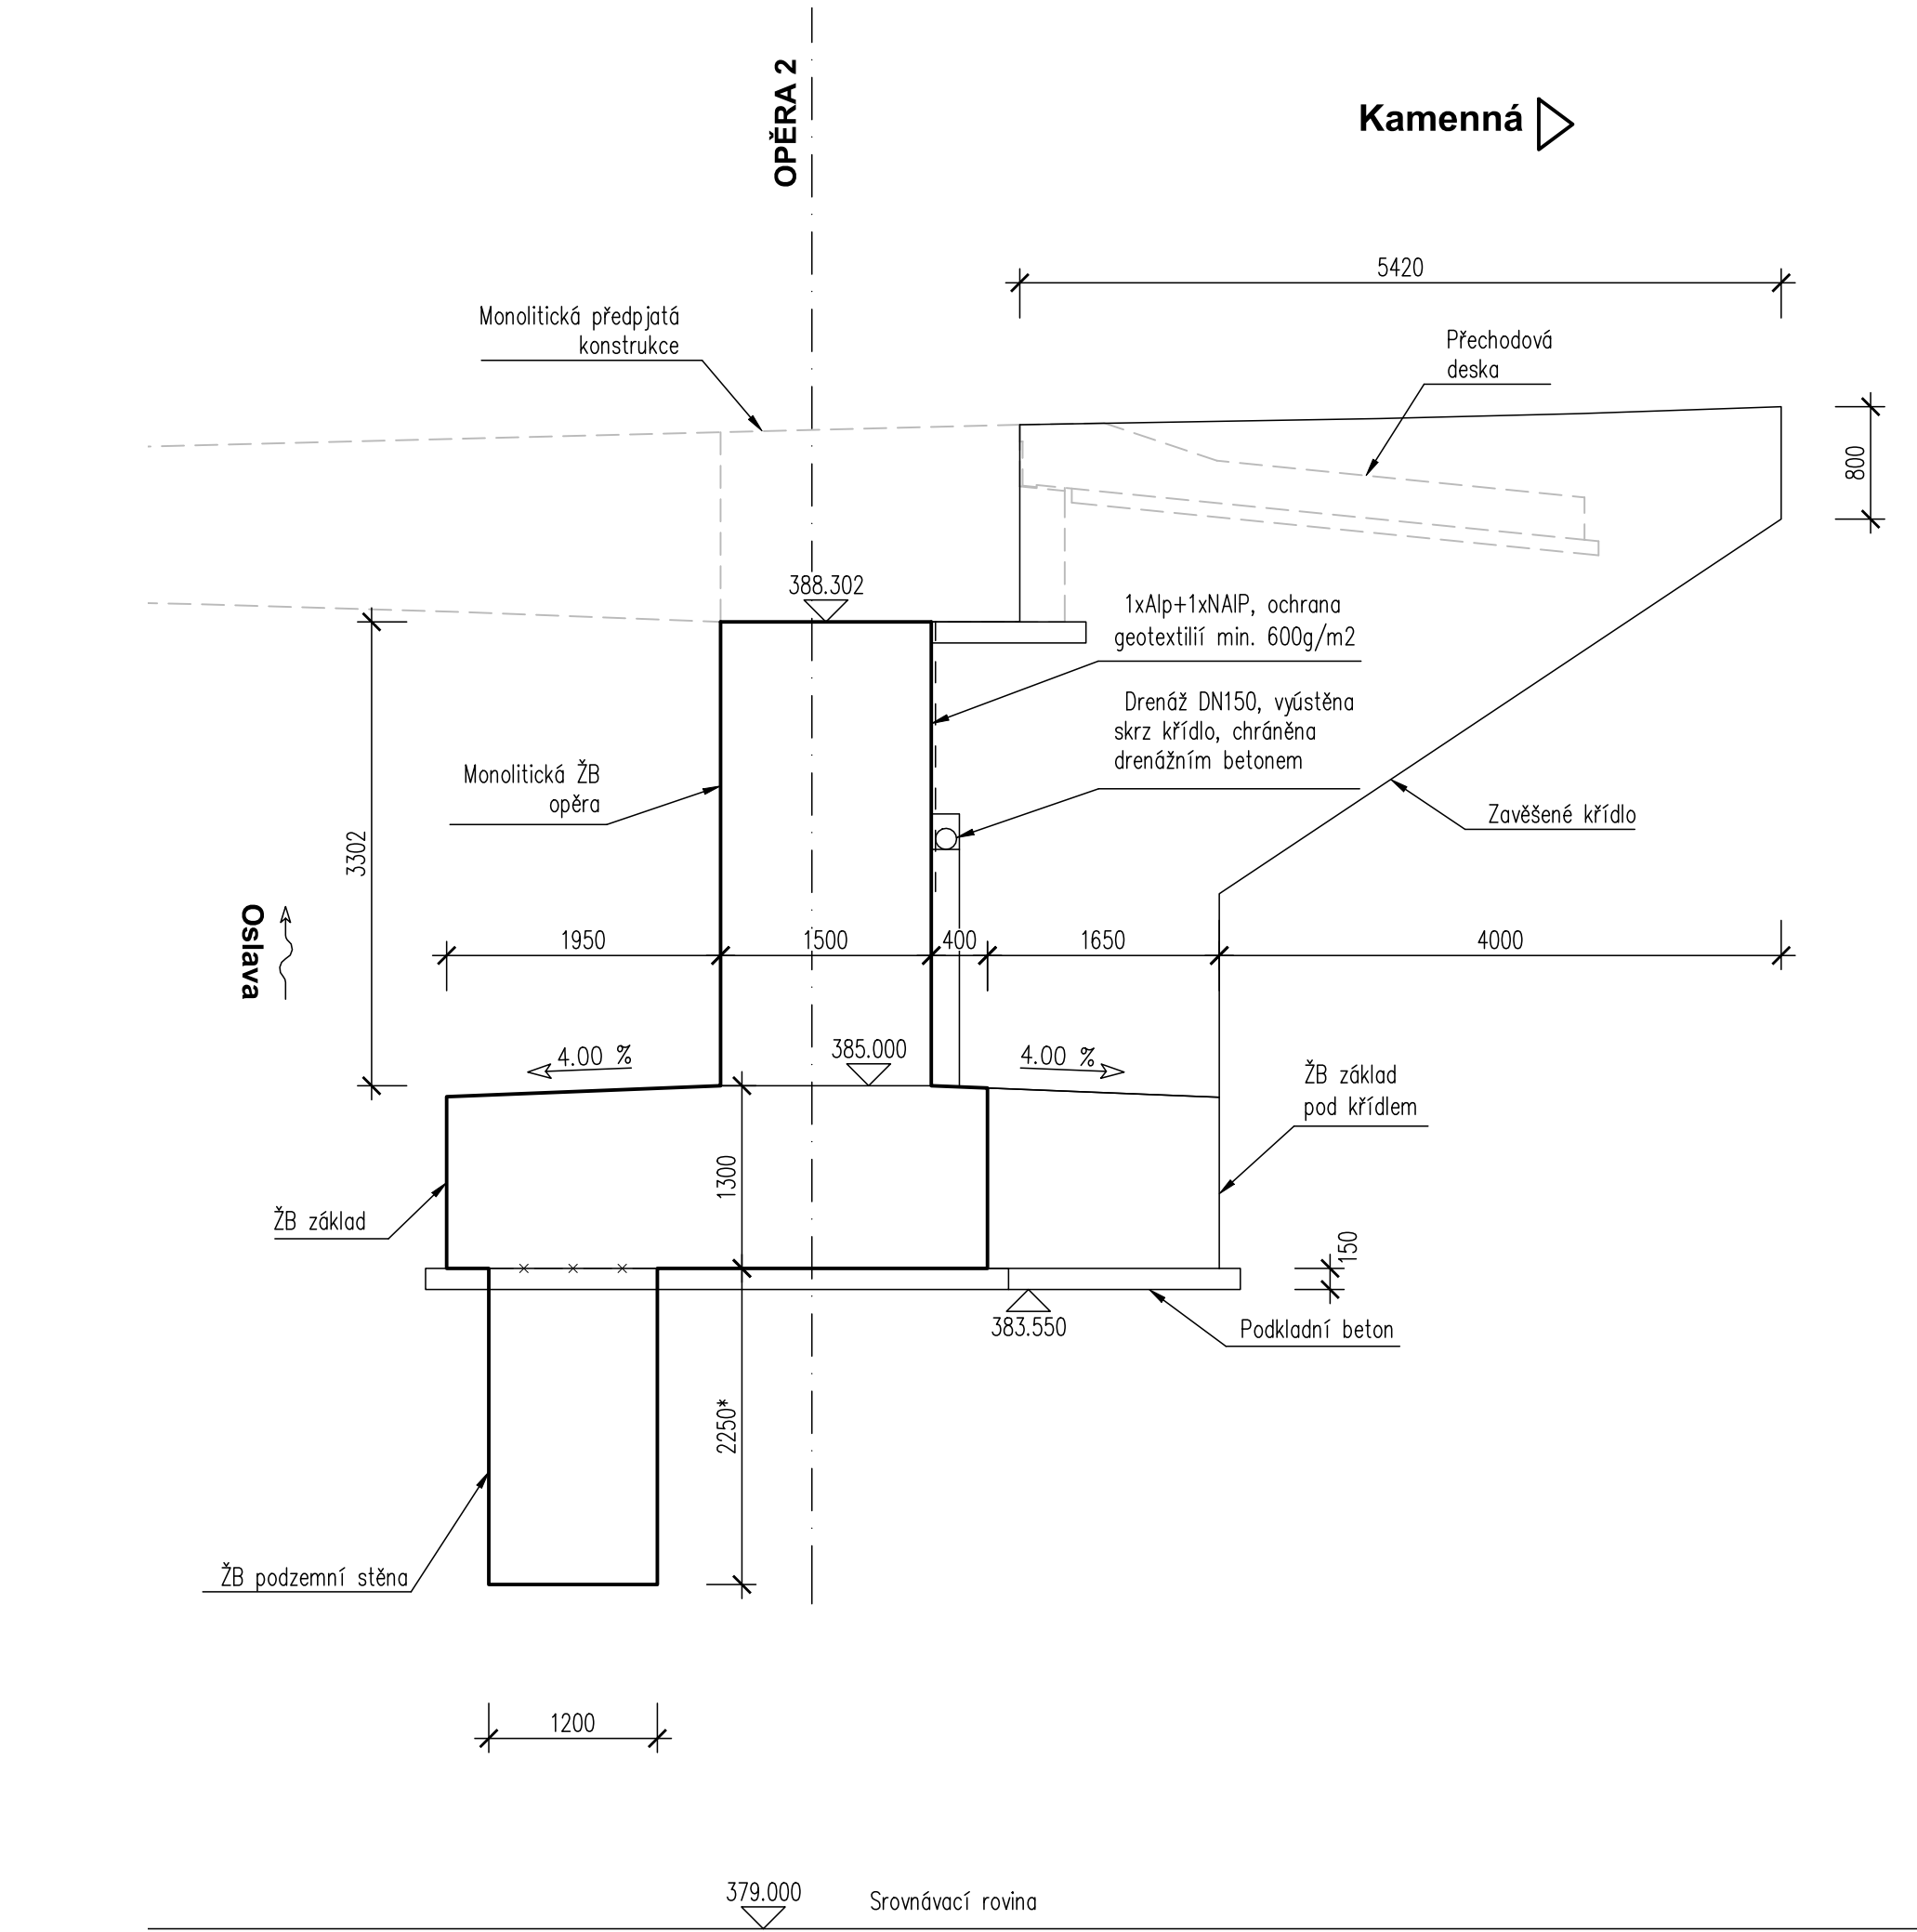


VÝKRES TVARU SPODNÍ STAVBY


PŮDORYS 1:50

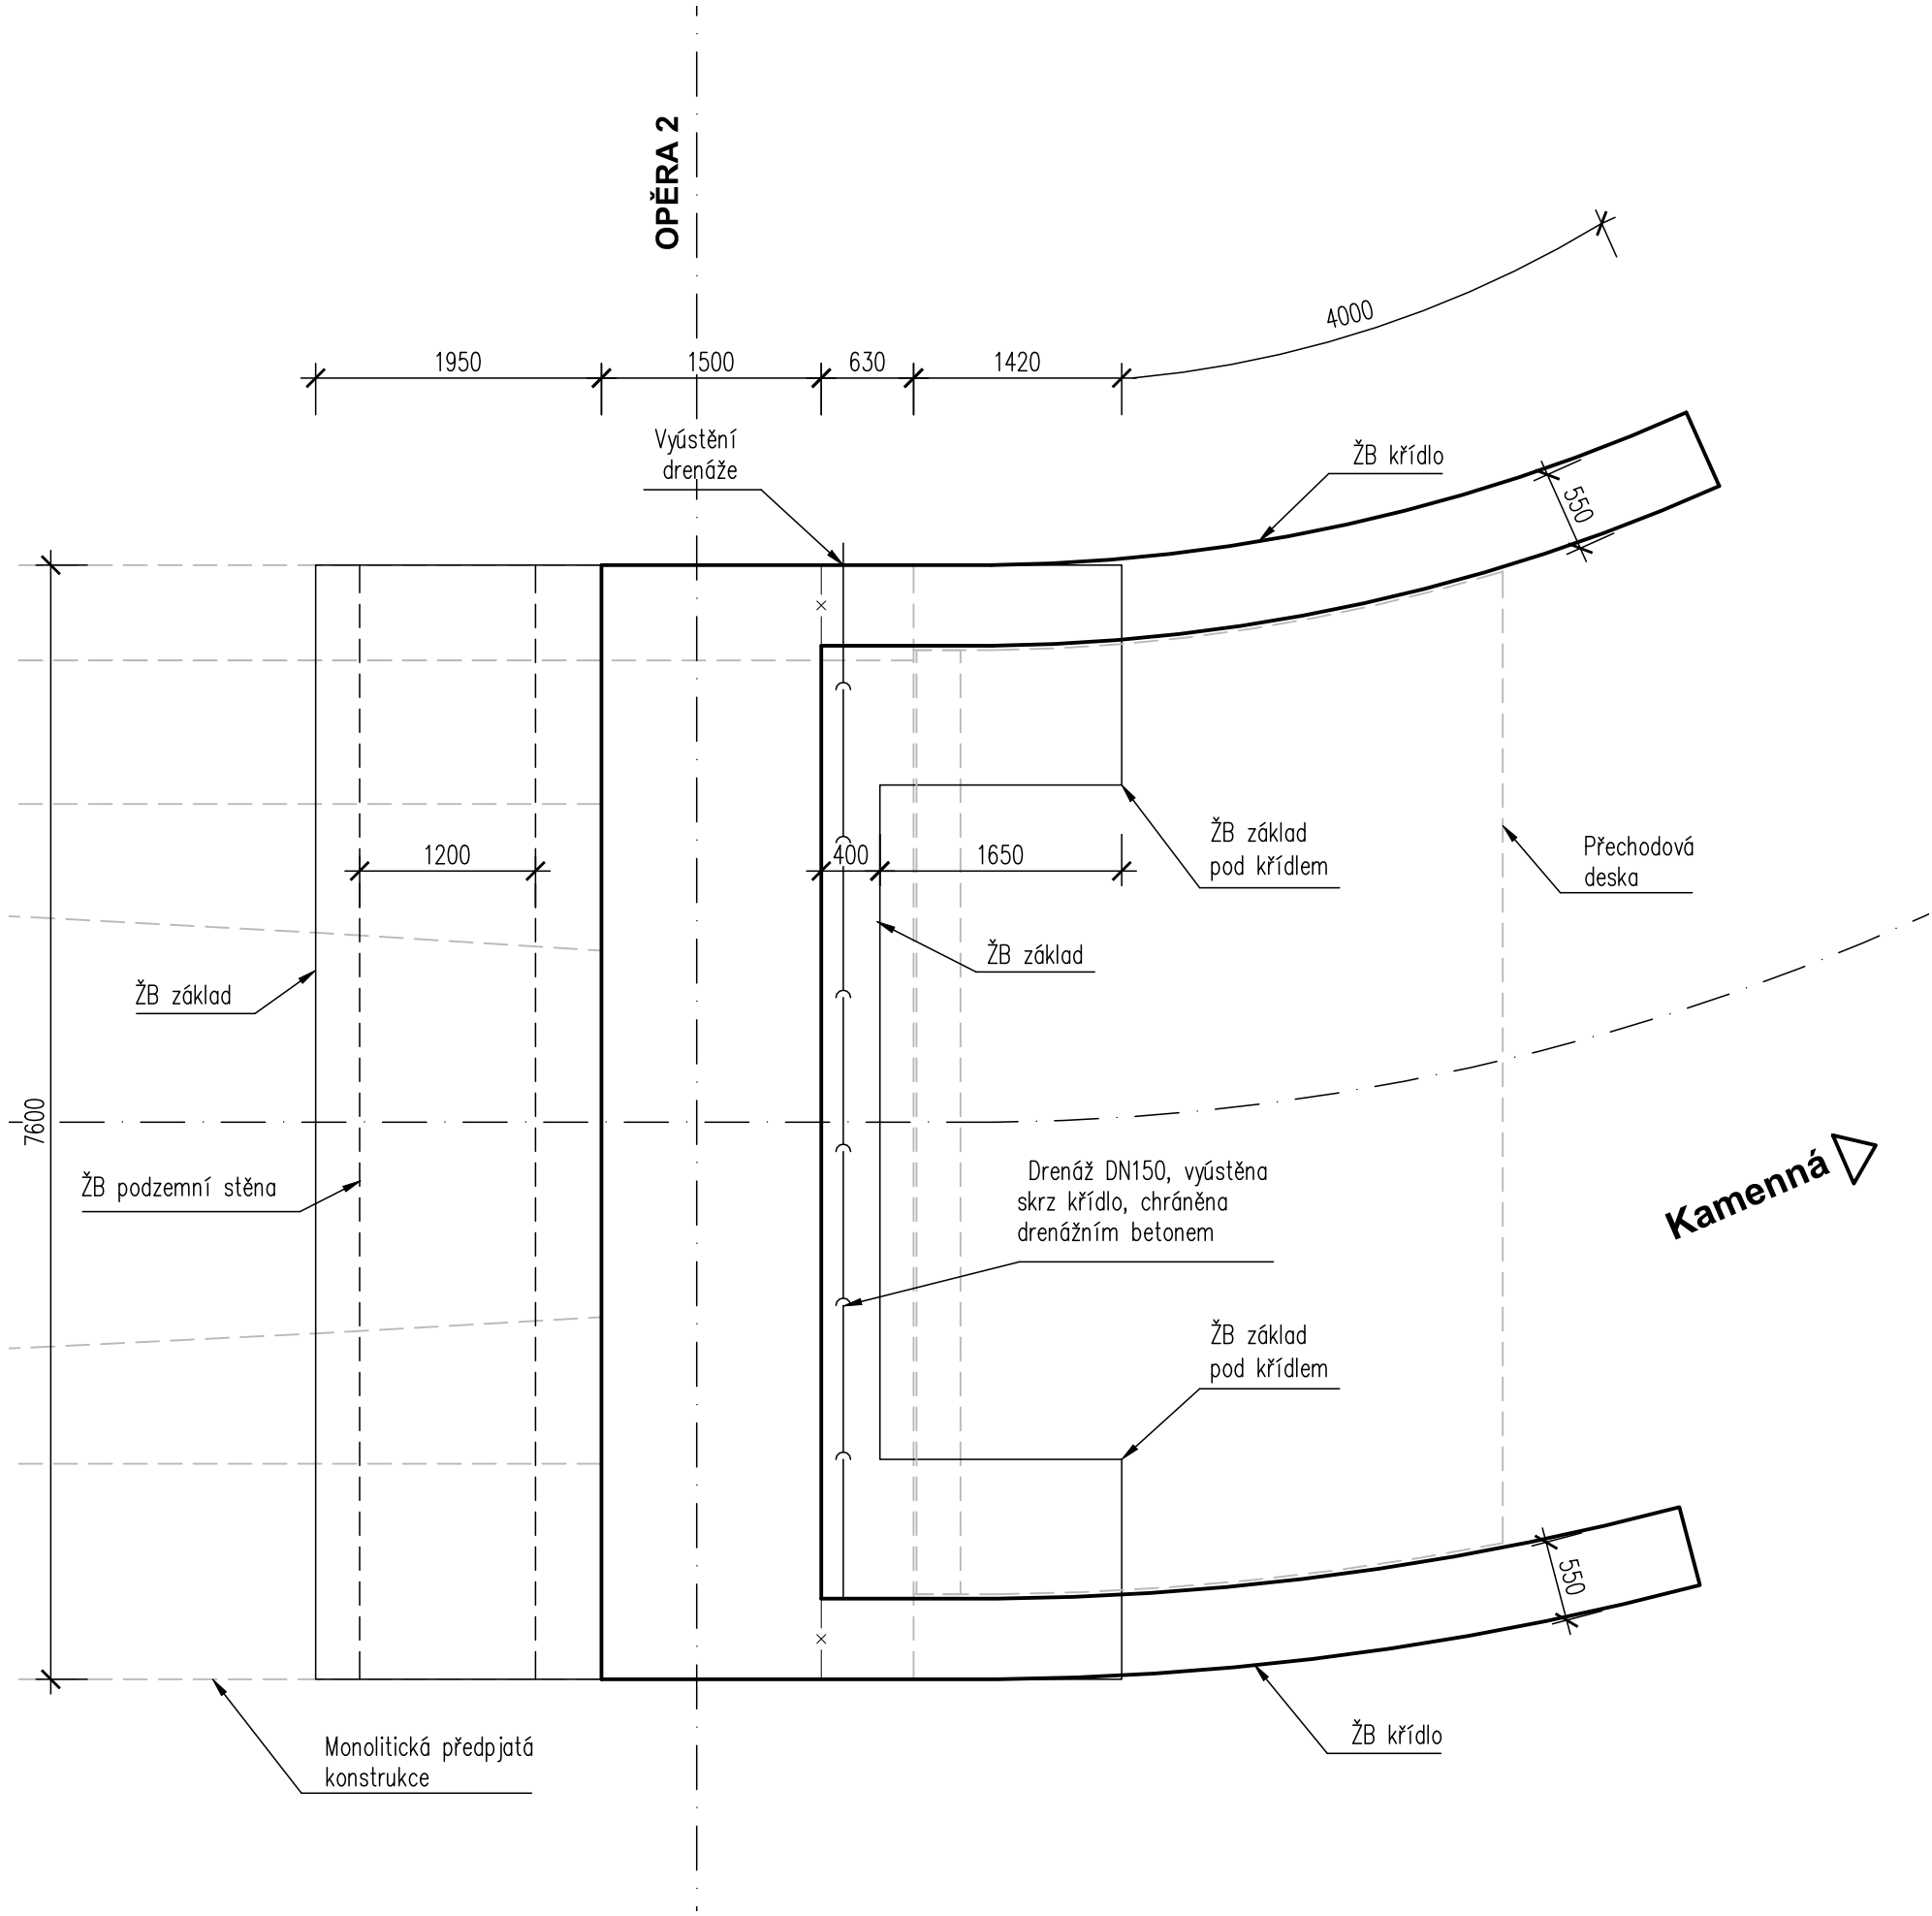

PODÉLNÝ ŘEZ 1:50

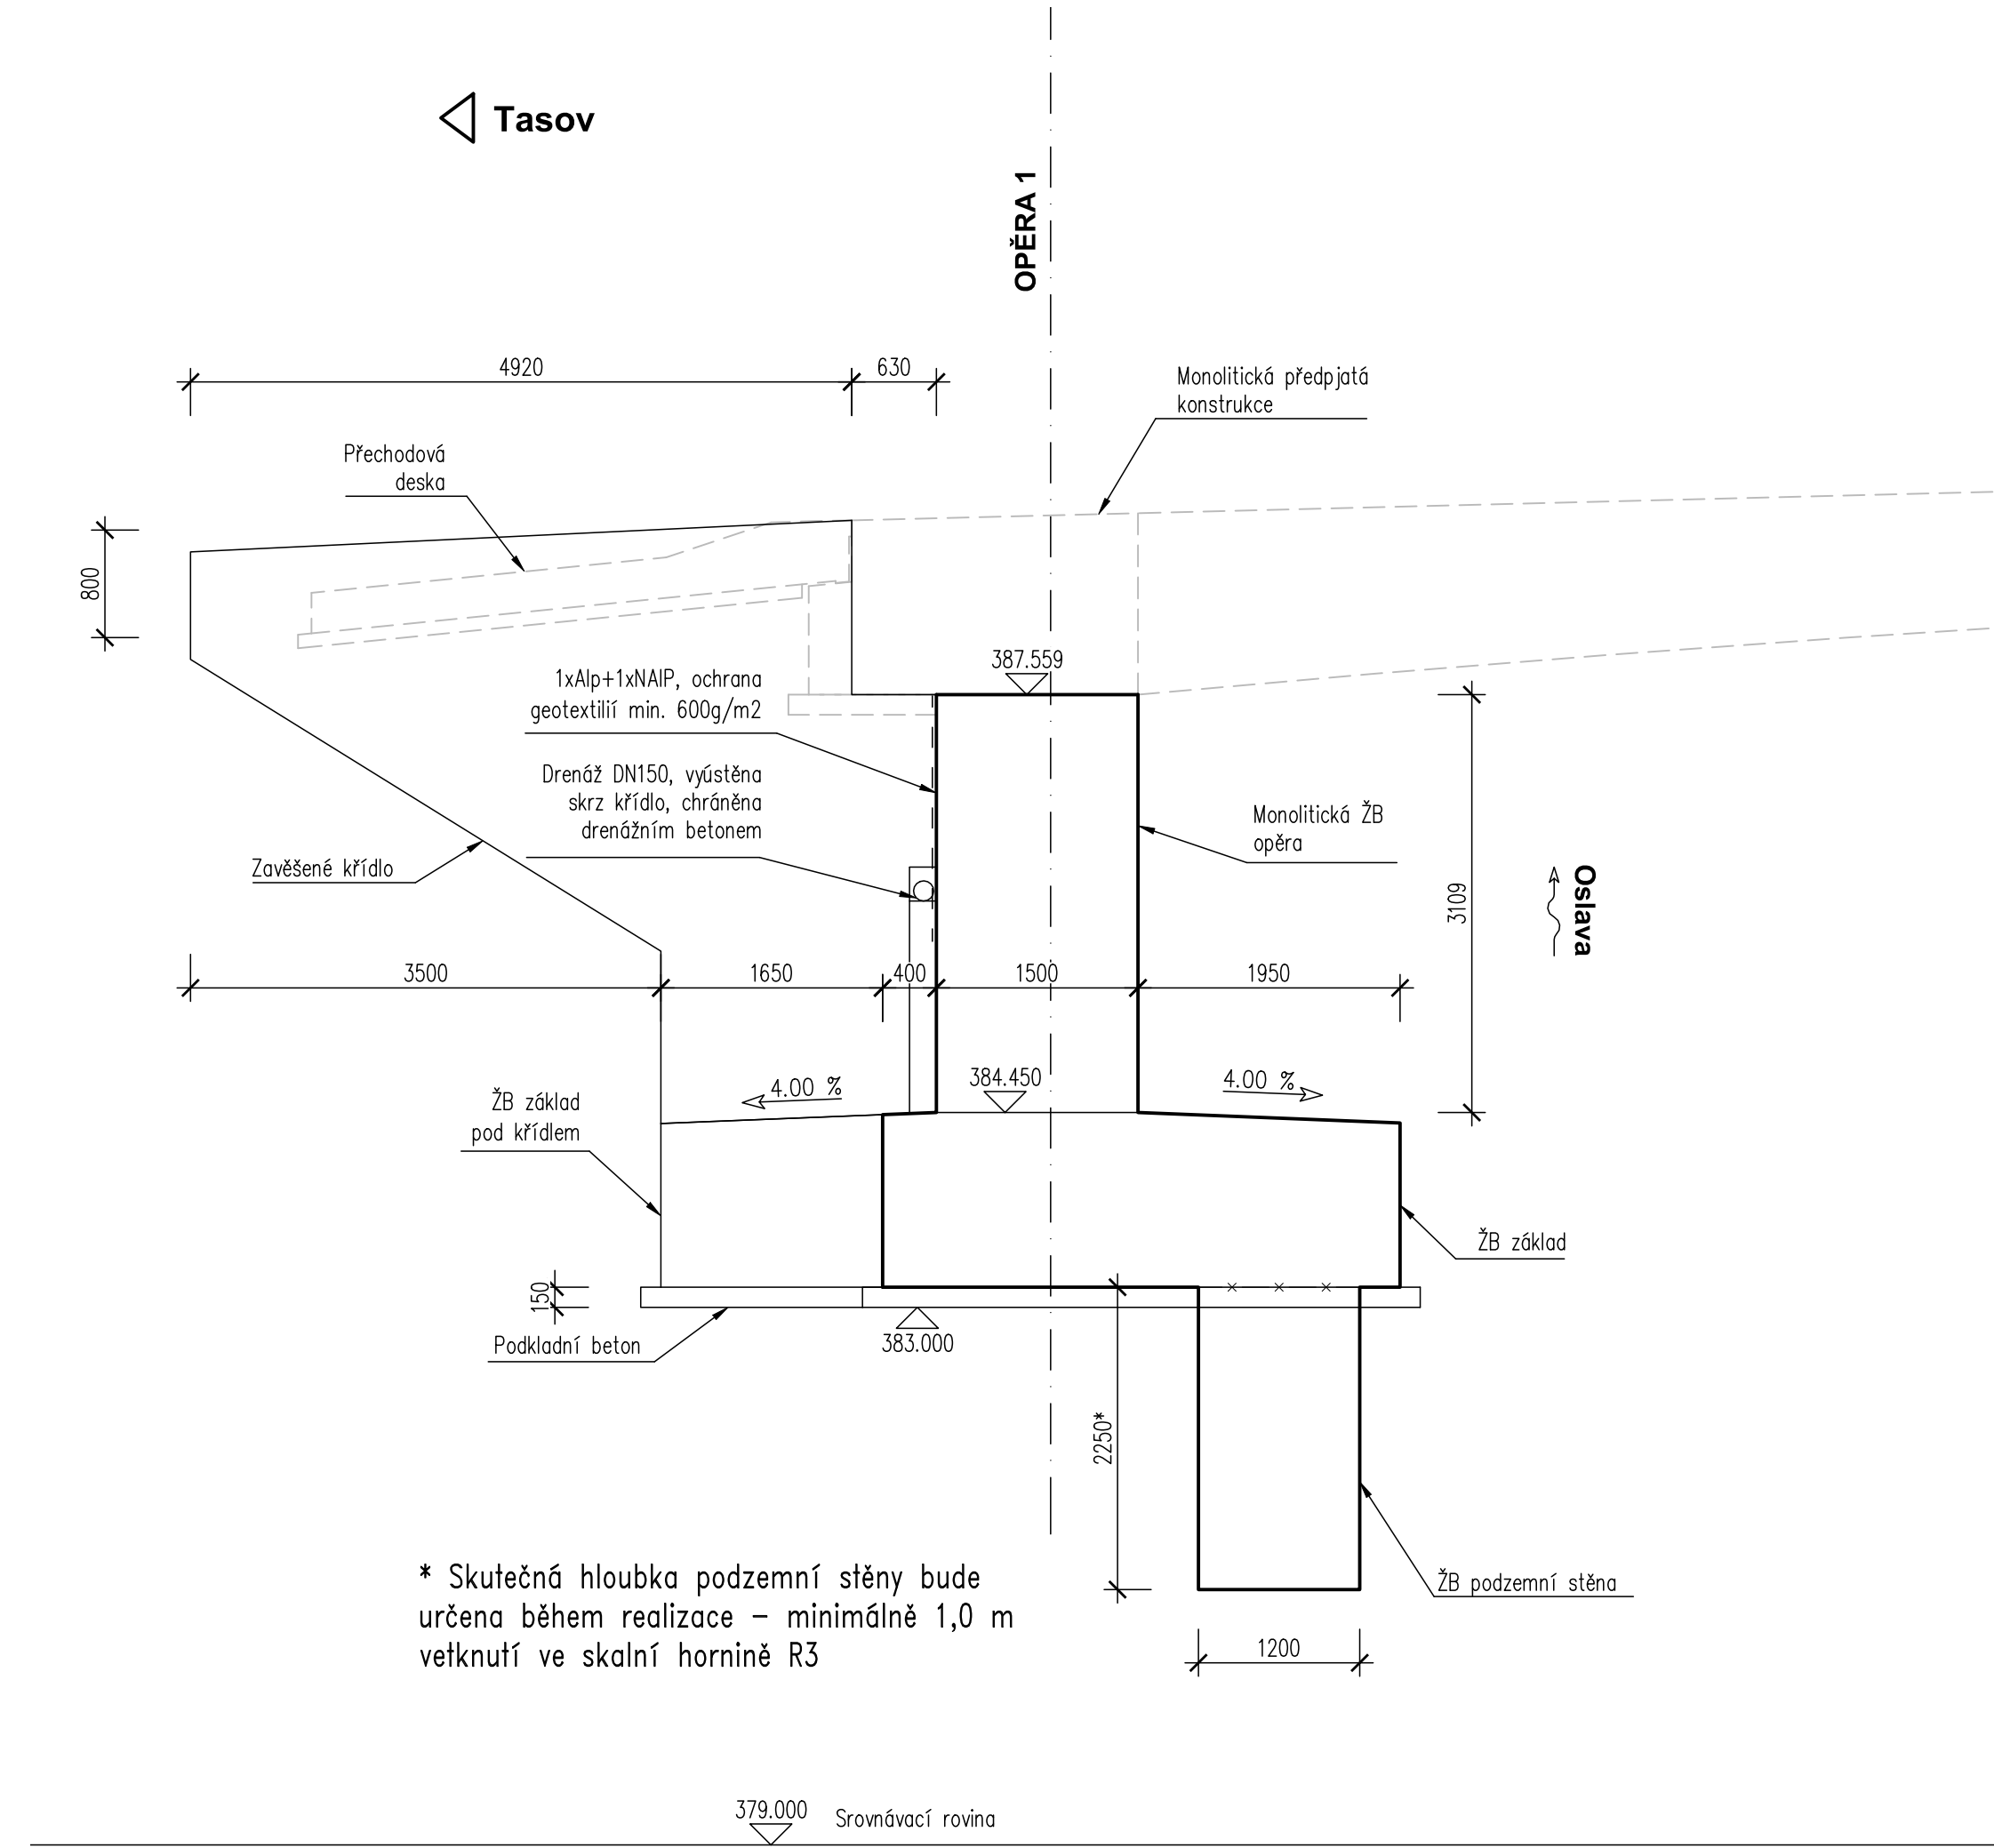

ČELNÍ POHLED NA OPĚRU 2 1:50

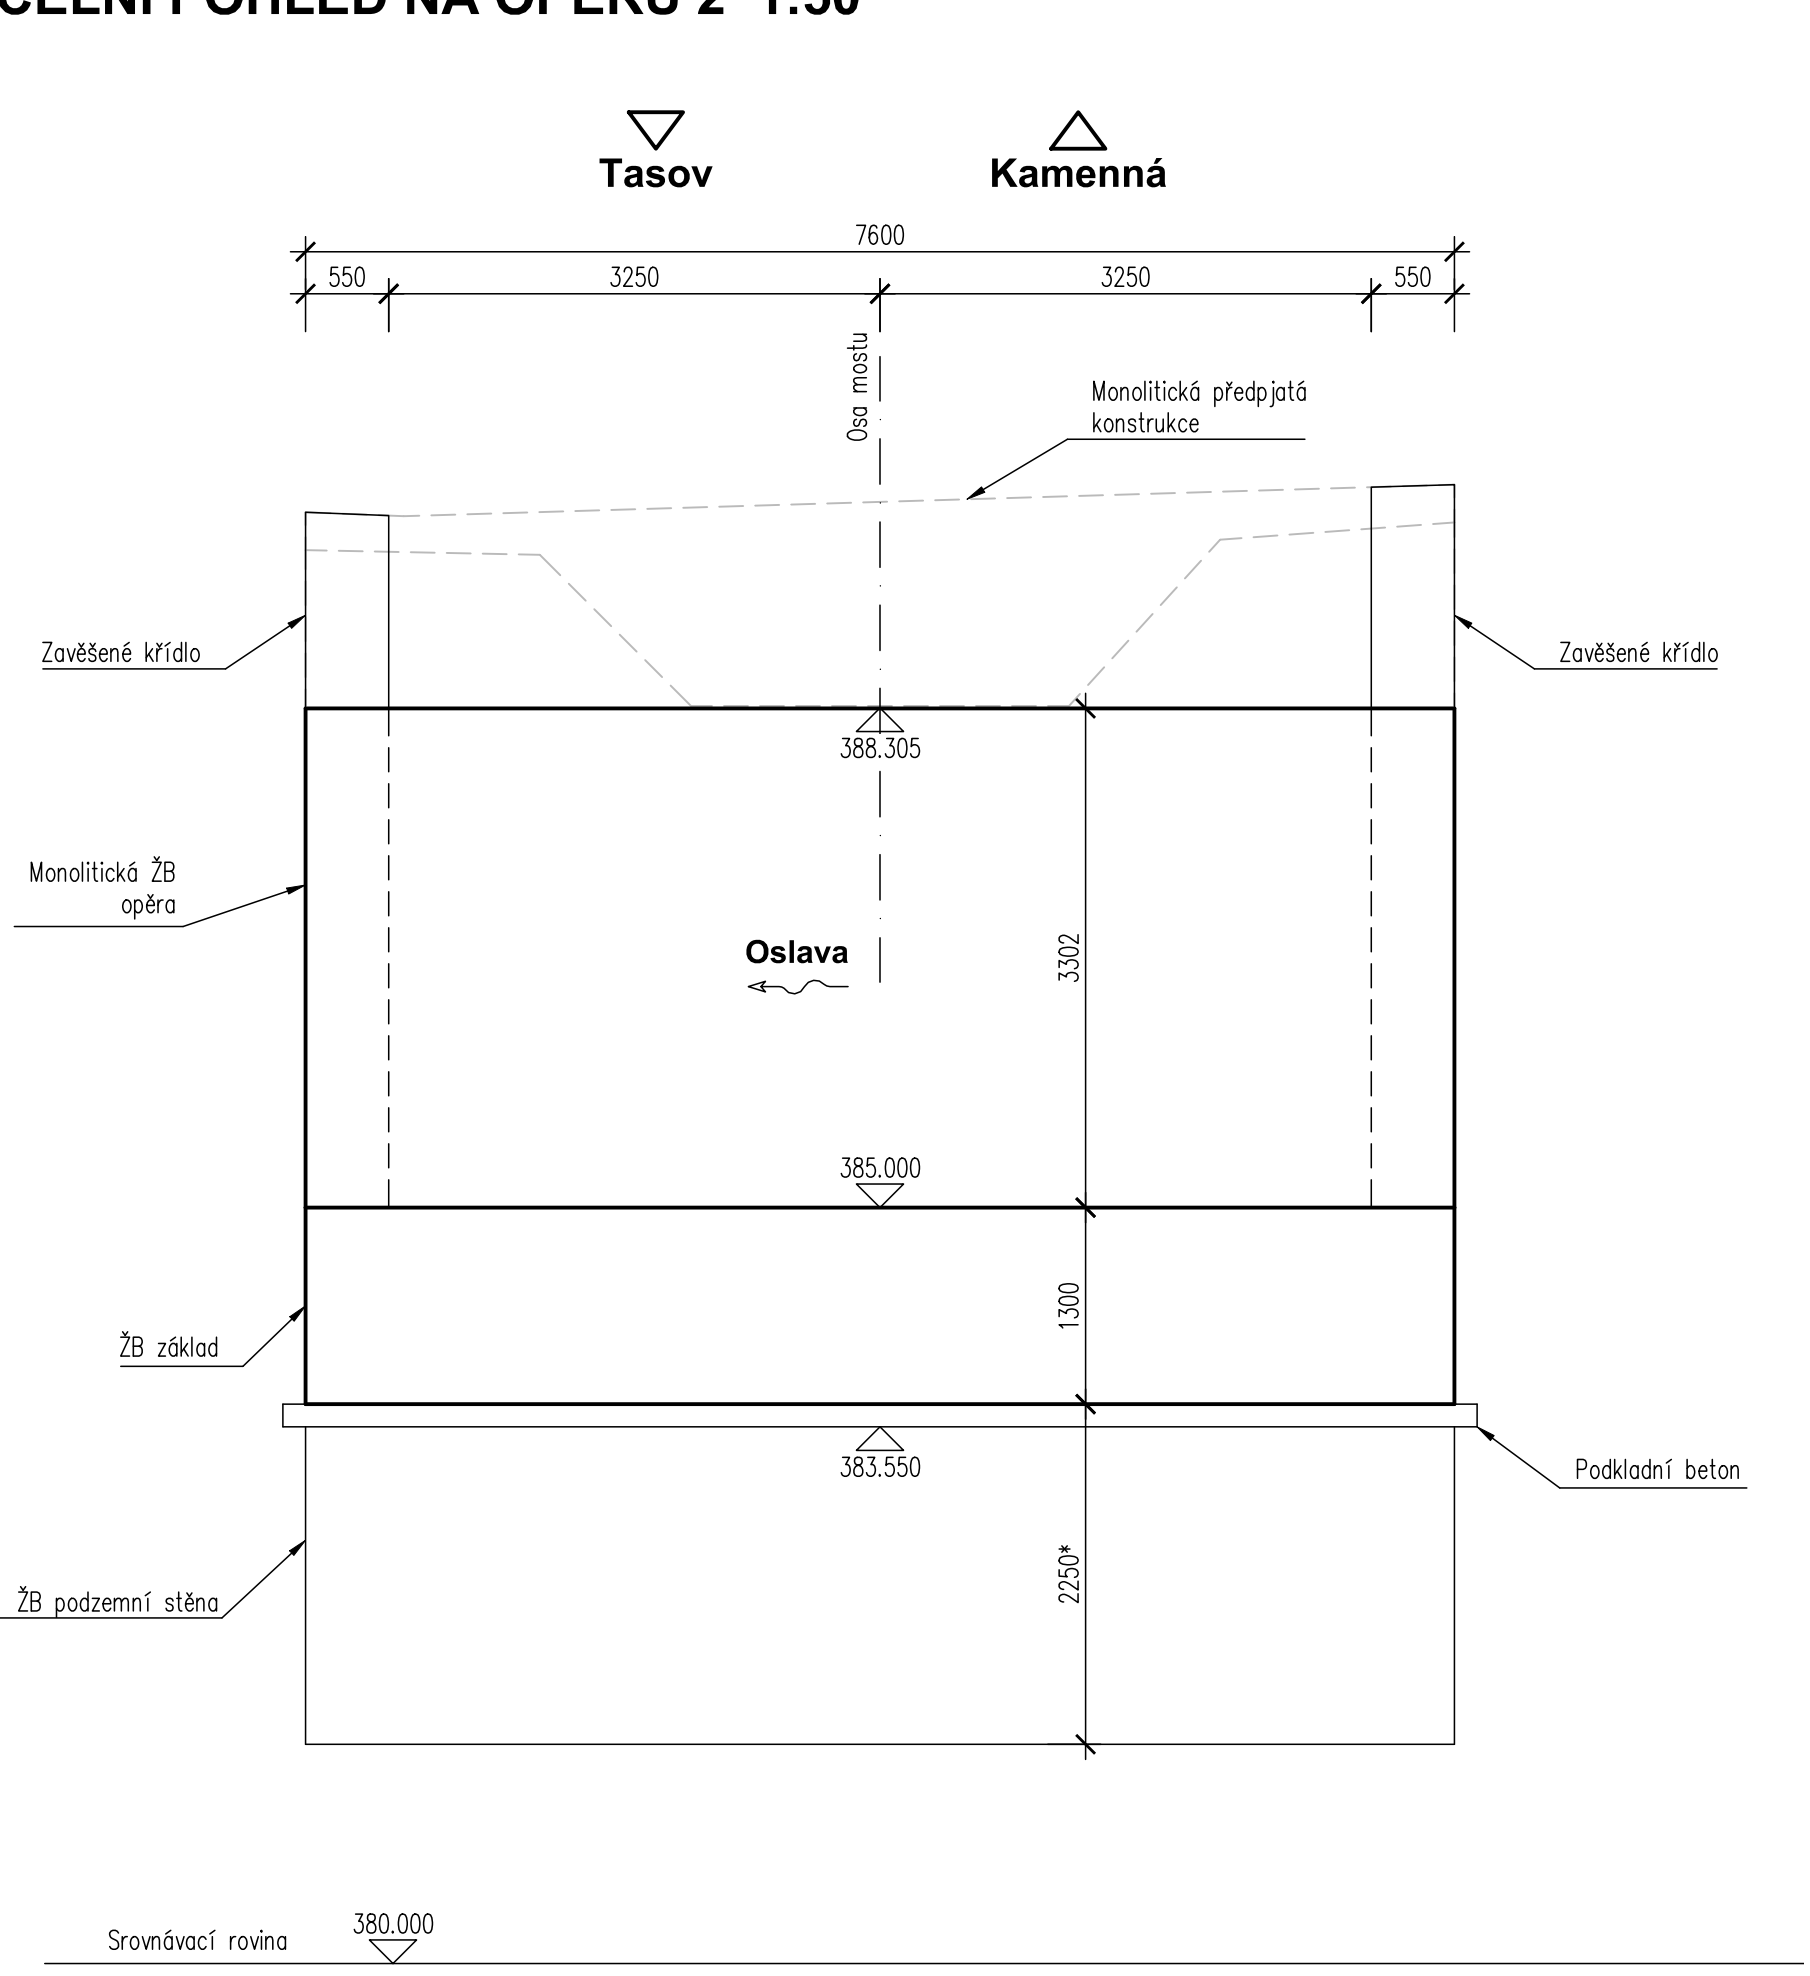

Investor: Krajská správa a údržba silnic Vysočiny, p.o.
Kosovská 1122/16
586 01 Jihlava

Krajská správa a údržba silnic Vysočiny
příspěvková organizace

D PDPS

Zodp. projektant: Ing. Milan Sedlák	Kontroloval: Ing. David Mišák	Zhotovitel dokumentace: MIDAKON
Vypracoval: Ing. Milan Sedlák		Na Návsí 18/4, Brno, 620 00 IČO: 089 27 677, DIČ: CZ089 27 677 email:midakon@midakon.cz
Investor: Krajská správa a údržba silnic Vysočiny, p.o.		
Místo: Kamenná, Tasov	Stupeň: PDPS	Datum: 01/2023
Akce: II/390 Kamenná – most ev. č. 390-008	Měřítko: 1:50	Paré: 8 A4
Objekt: SO 201 - Most ev.č. 390-008	Číslo zakázky: 22 09	
Název: VÝKRES TVARU SPODNÍ STAVBY	Č. výkresu: D.1.2.6	