


KATASTRÁLNÍ SITUAČNÍ VÝKRES 1:100

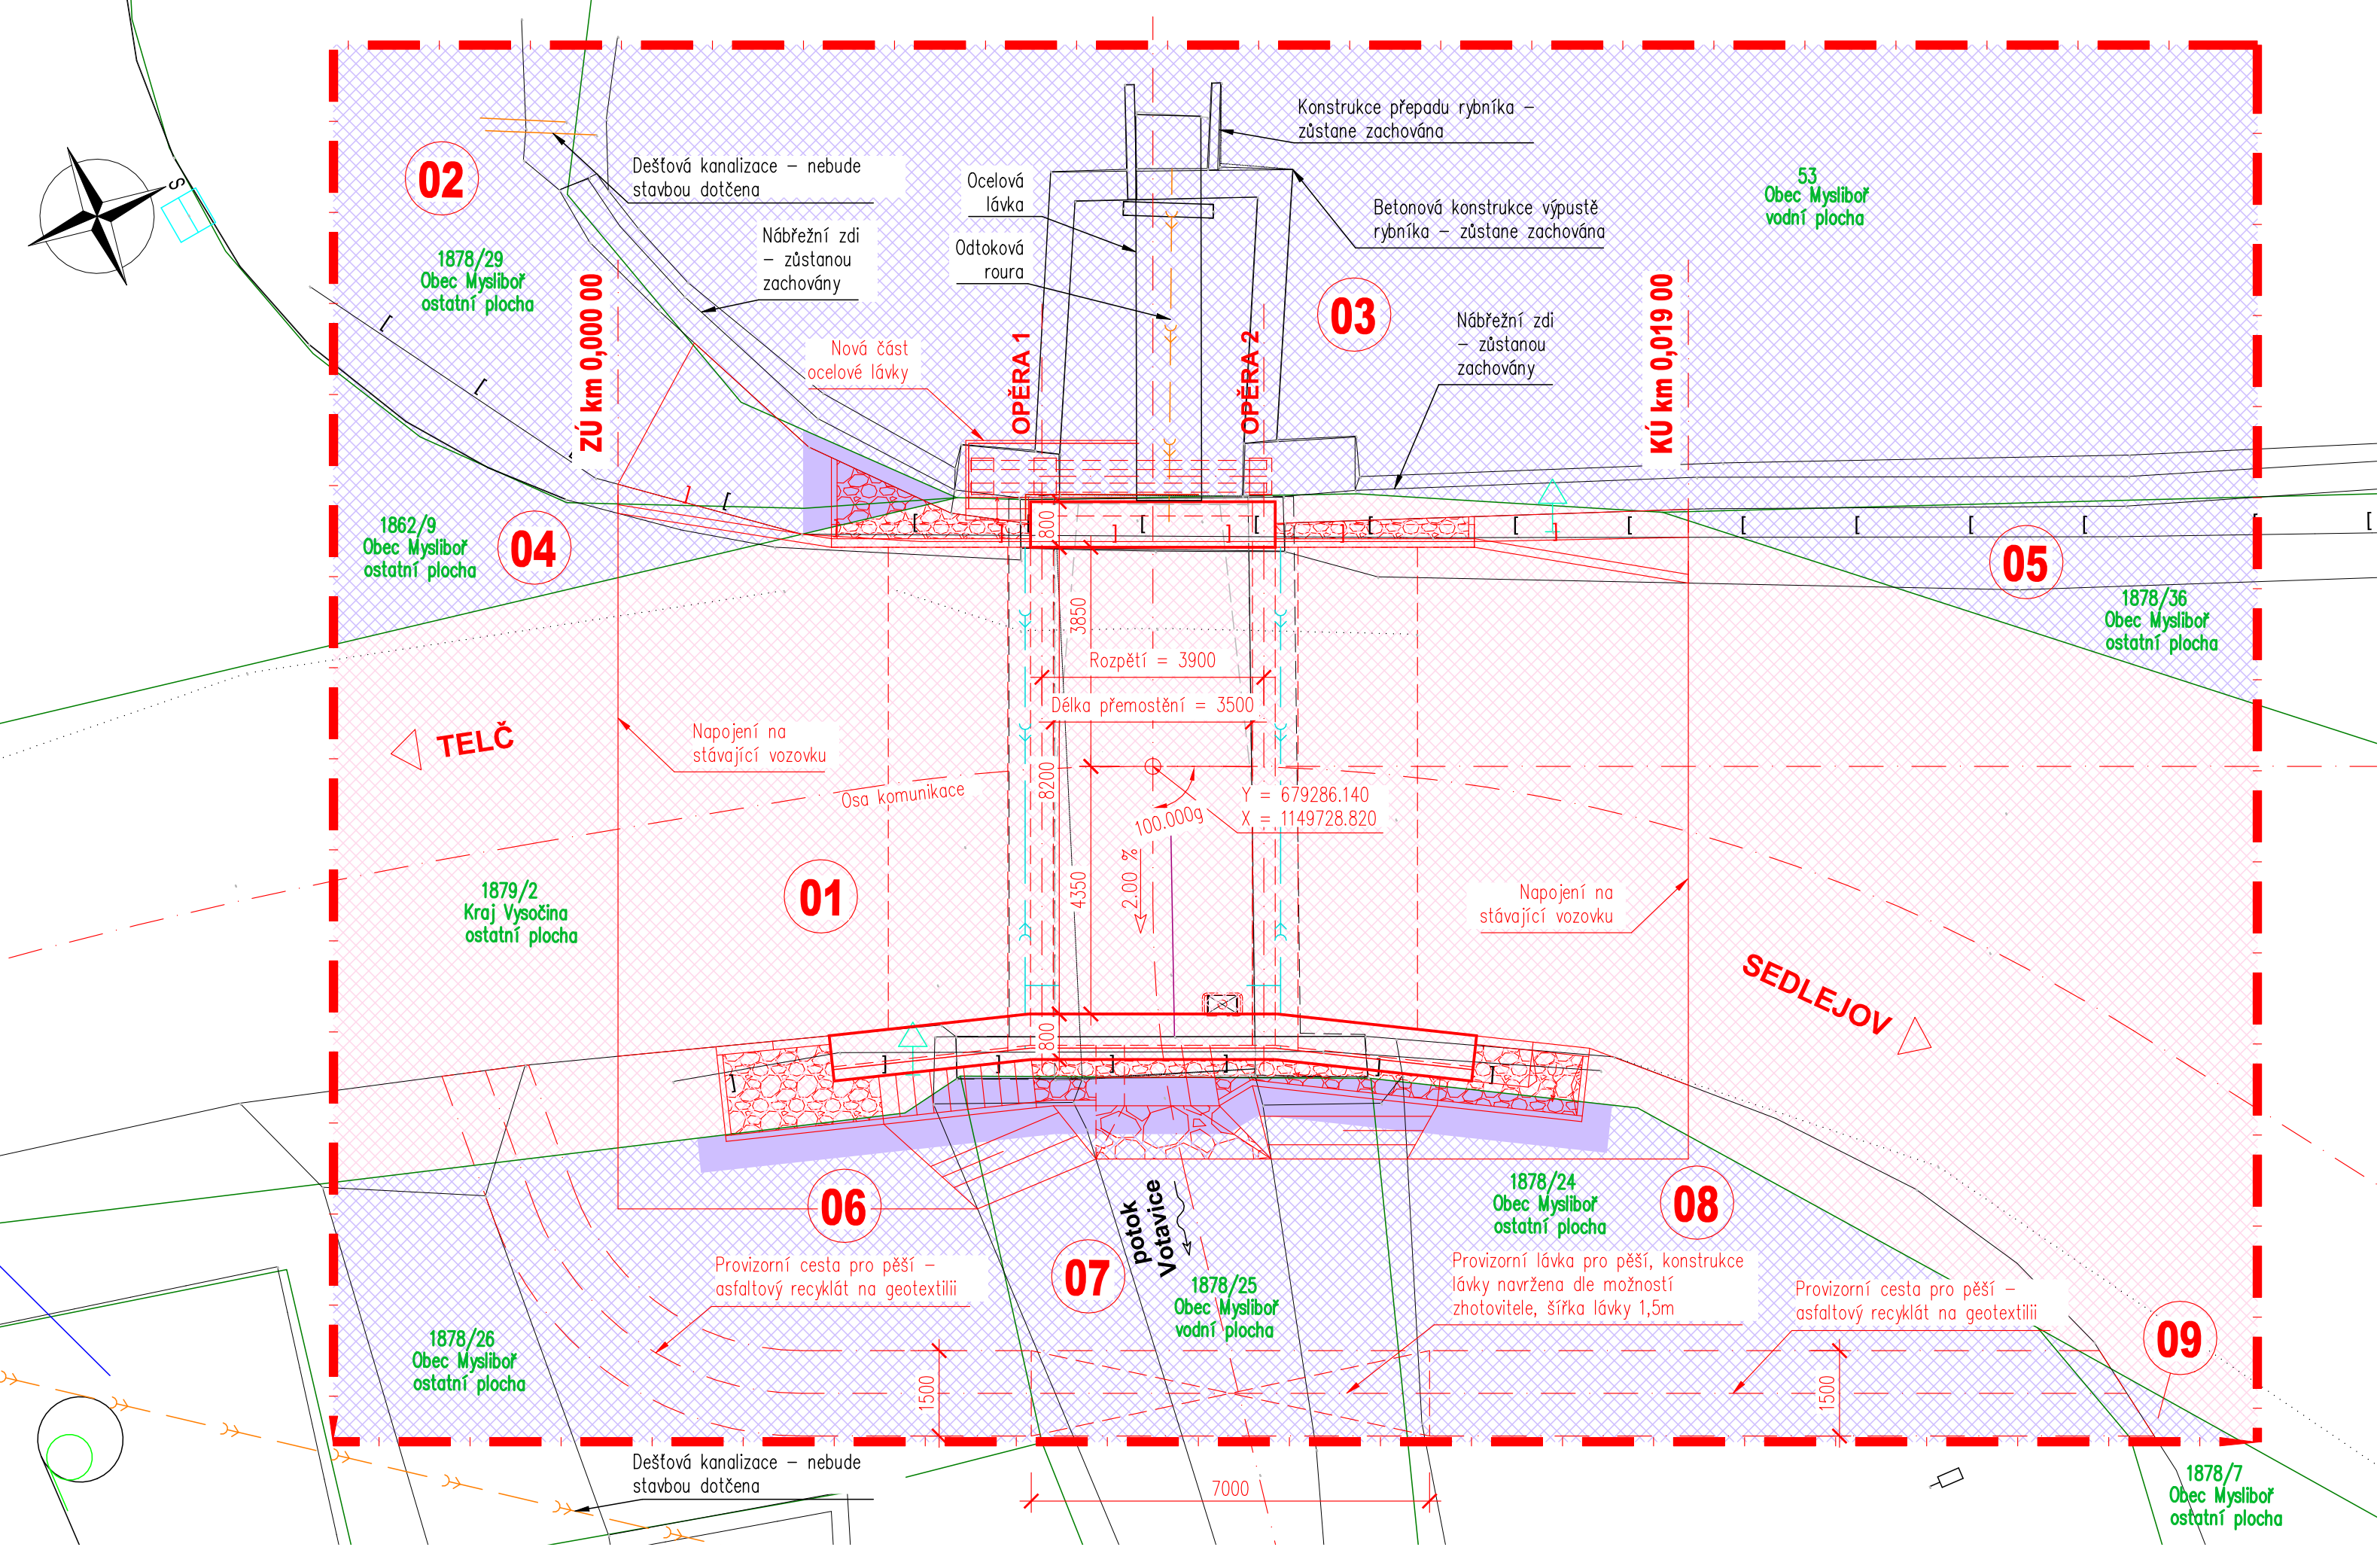

LEGENDA

SITUACE:

- Stávající stav
- Nový stav
- Hranice parcel
- Obvod stavby

OBJEKTY:

- 001 Demolice stávajícího mostu
- 181 DIO
- 201 Most ev.č. 02321-1

LEGENDA ZÁBORŮ:

- Trvalý zábor
- Dočasný zábor

VLASTNÍCI ZÁBORŮ:

- Zábor Kraj Vysočina
- Zábor obec Mysliboř

Seznam LV a vlastníků dotčených parcel KN

Kat. území: Mysliboř					Kraj: Vysočina							
k.ú. Mysliboř [rozsah]	KÚ	č. pol.	Parc.č. dle KN	Číslo LV	Výměra dle KN (m2)	Vlastník	Právo hospodaření s majetkem státu	Způsob využití	Druh pozemku, typ budovy	BPEJ	Plocha dočasného záboru (m2)	Plocha trvalého záboru (m2)
	1	1879/2	123	2975	Kraj Vysočina, Žžkova 1882/57, 58601 Jihlava	Krajská správa a údržba silnic Vysočiny, příspěvková organizace, Kosovská 1122/16, 58601 Jihlava	silnice	ostatní plocha			362	0
	2	1878/29	10001	1715	Obec Mysliboř, č. p. 73, 58862 Mysliboř		zeleň	ostatní plocha			42	2
	3	53	10001	6838	Obec Mysliboř, č. p. 73, 58862 Mysliboř		rybník	vodní plocha			224	0
	4	1862/9	10001	7989	Obec Mysliboř, č. p. 73, 58862 Mysliboř		ostatní komunikace	ostatní plocha			16	1
	5	1878/36	10001	2678	Obec Mysliboř, č. p. 73, 58862 Mysliboř		ostatní komunikace	ostatní plocha			19	0
	6	1878/26	10001	100	Obec Mysliboř, č. p. 73, 58862 Mysliboř		jiná plocha	ostatní plocha			59	4
	7	1878/25	10001	549	Obec Mysliboř, č. p. 73, 58862 Mysliboř		koryto vodního toku přirozené nebo upravené	vodní plocha			37	7
	8	1878/24	10001	740	Obec Mysliboř, č. p. 73, 58862 Mysliboř		zeleň	ostatní plocha			52	4
	9	1878/7	10001	2195	Obec Mysliboř, č. p. 73, 58862 Mysliboř		ostatní komunikace	ostatní plocha			2	0

C

PDPS

Zodp. projektant: Ing. Milan Sedlák	Kontroloval: Ing. David Mičák	Zhotovitel dokumentace: MIDAKON
Vypracoval: Ing. Milan Sedlák	Na Návsi 18/4, Brno, 620 00 IČO: 089 27 677, DIČ: CZ089 27 677 email:midakon@midakon.cz	
Investor: Krajská správa a údržba silnic Vysočiny, p.o.		
Místo: Mysliboř	Stupeň: PDPS	Datum: 11/2021
Akce: III/02321 Mysliboř – most ev. č. 02321-1		Počet A4: 4 A4
Měřítko: 1:100		Paré:
Číslo zakázky: 21 15		
Název: KATASTRÁLNÍ SITUAČNÍ VÝKRES		Č. výkresu: C.2