


KATASTRÁLNÍ SITUAČNÍ VÝKRES 1:100

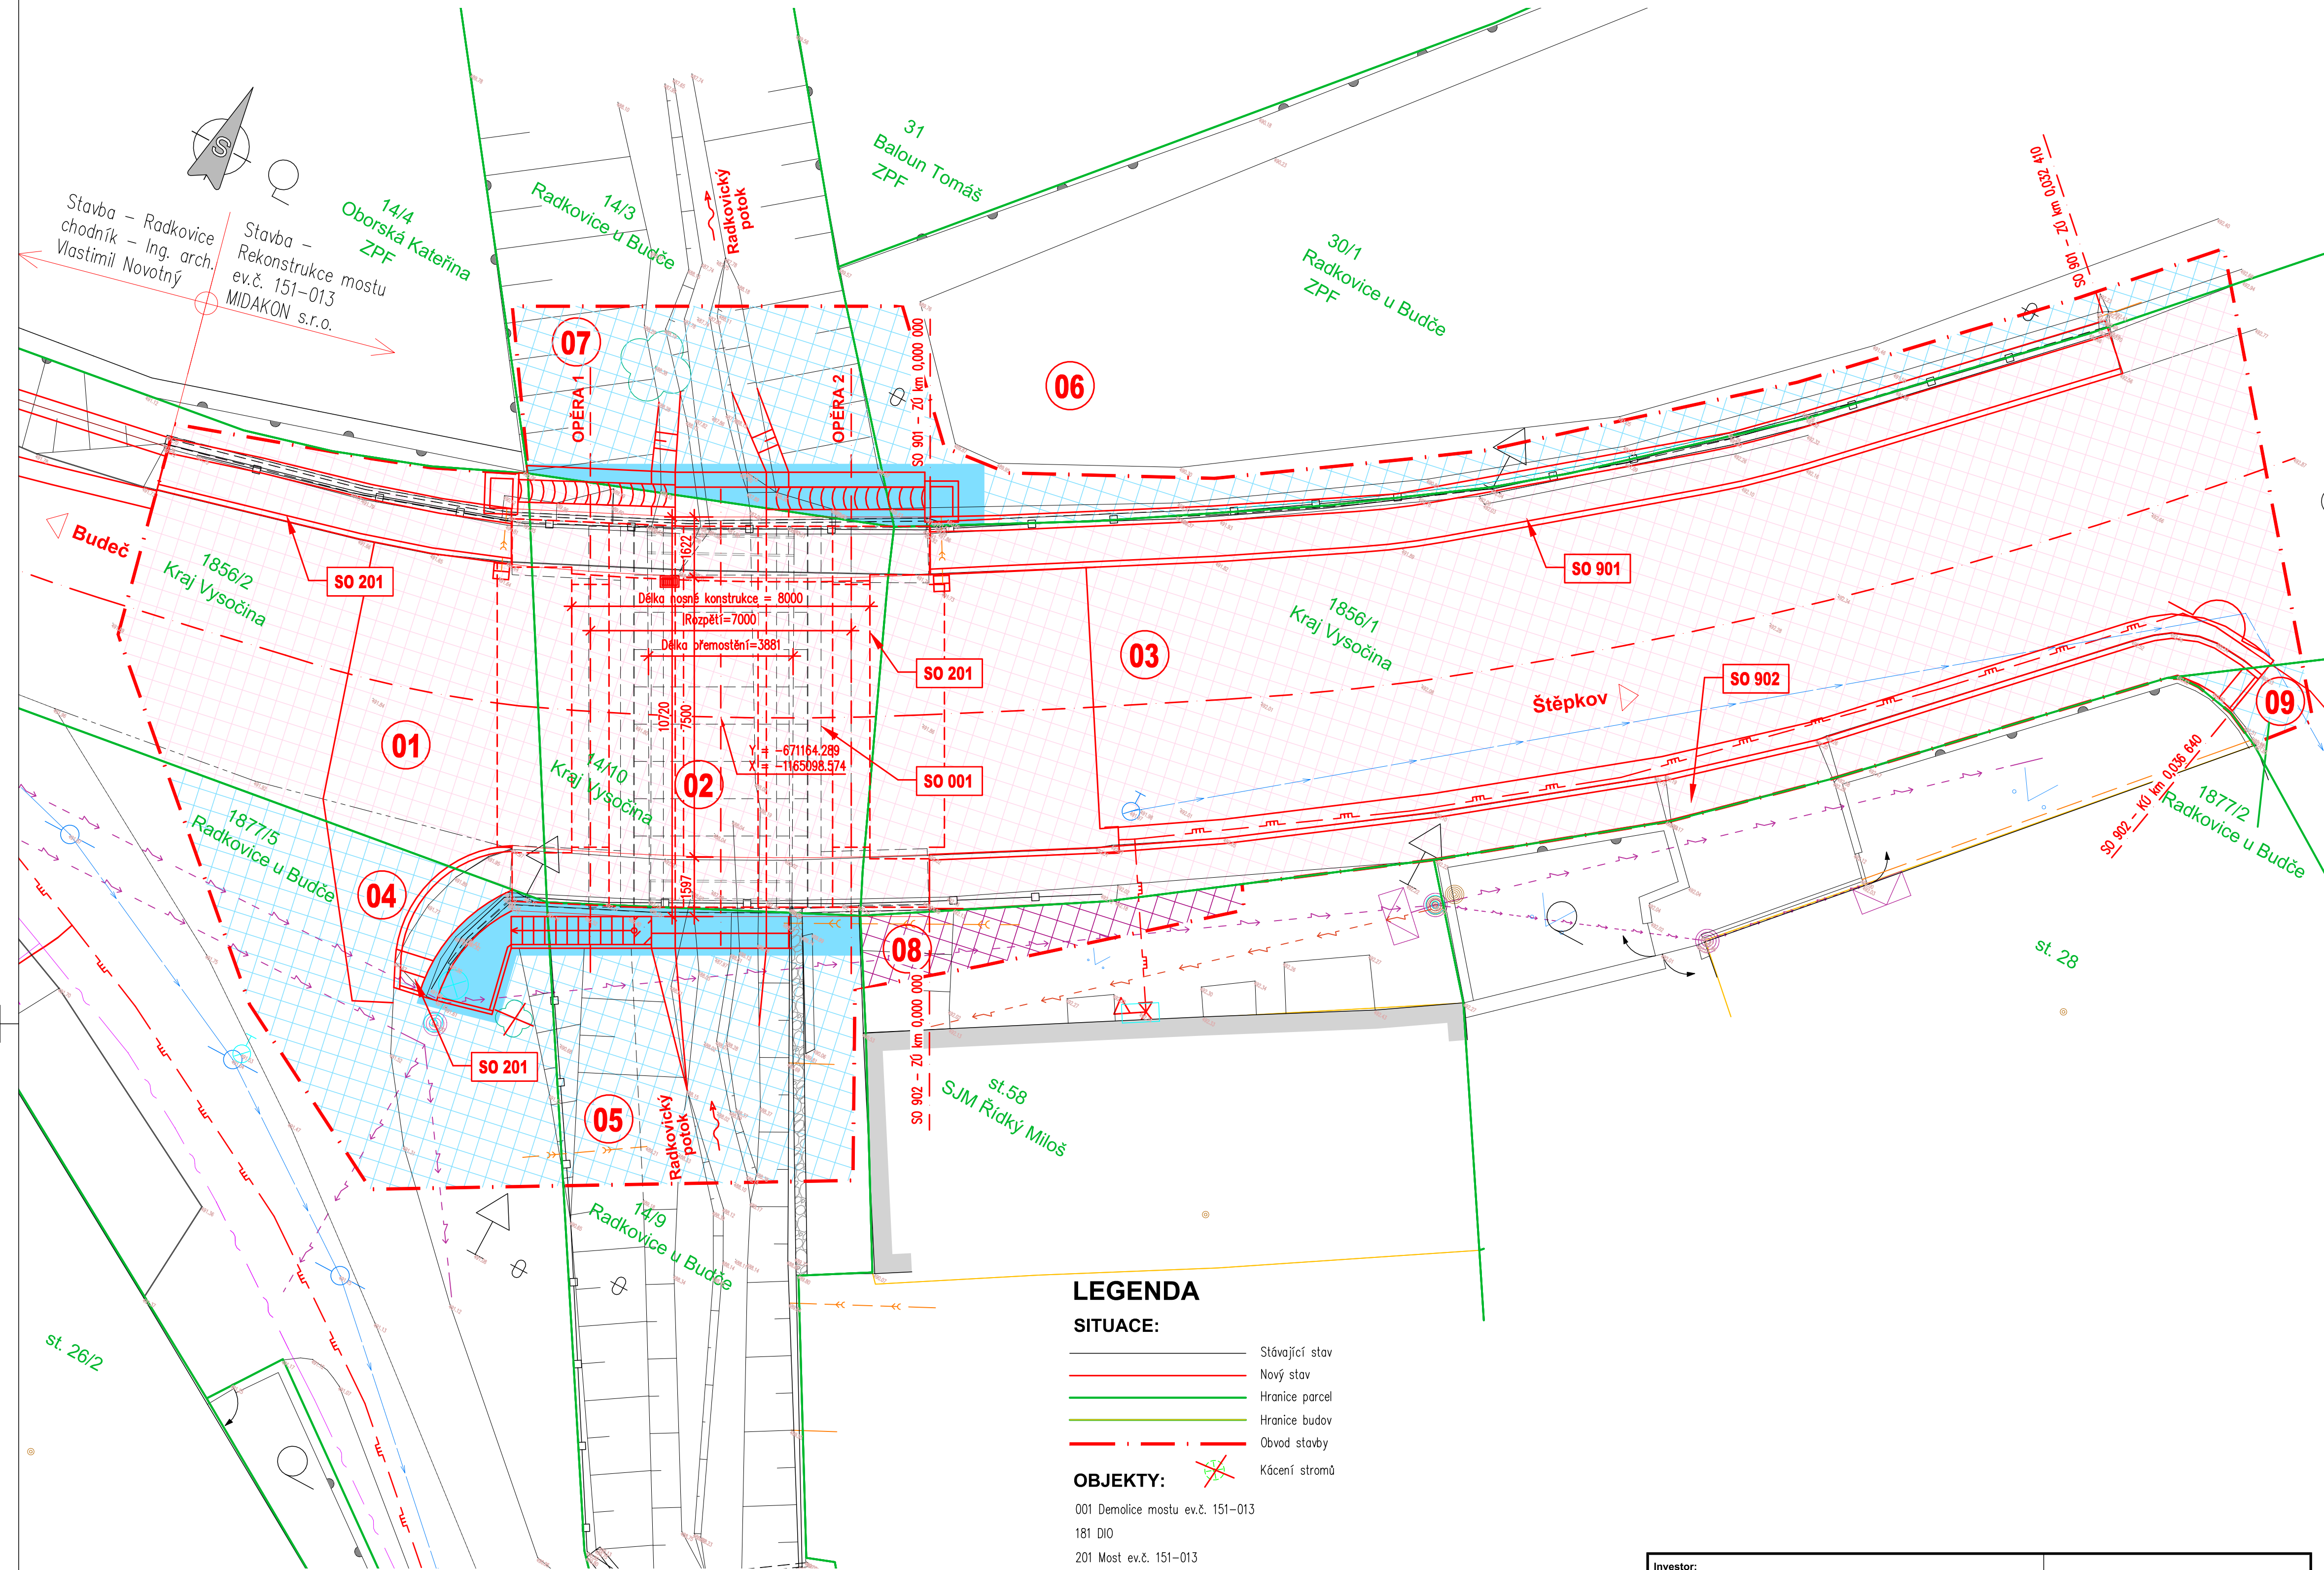

LEGENDA

SITUACE:

- Stávající stav
- Nový stav
- Hranice parcel
- Hranice budov
- Obvod stavby
- Kácení stromů

OBJEKTY:

- 001 Demolice mostu ev.č. 151-013
- 181 DIO
- 201 Most ev.č. 151-013
- 901 Oprava povrchu chodníku a opěrné zdi vlevo
- 902 Oprava povrchu chodníku vpravo

STÁVAJÍCÍ SÍTĚ:

- Nadzemní vedení NN – E.G.D, a.s.
- Podzemní vedení NN – soukr. přípojka
- Podzemní optické kabely – Cetin, a.s.
- STL plynovod – Quantum, s.r.o.
- Kanalizace dešťová
- Vodovod pitná – obec Radkovice u Budče

LEGENDA ZÁBORŮ:

- Trvalý zábor
- Dočasný zábor

VLASTNÍCI ZÁBORŮ:

- Zábor Kraj Vysočina
- Zábor Obec Radkovice u Budče
- Zábor SJM Řídký

Seznam LV a vlastníků dotčených parcel KN

Kat. území: Radkovice u Budče [738034]

Kraj: Vysočina

KÚ	č. pol.	Parc.č. dle KN	Číslo LV	Výměra dle KN (m2)	Vlastník	Právo hospodaření s majetkem státu	Způsob využití	Druh pozemku, typ budovy	Způsob ochrany pozemku	BPEJ	Plocha dočasného záboru (m2)	Plocha trvalého záboru (m2)
Radkovice u Budče [738034]	1	1856/2	97	1258	Kraj Vysočina, Žižkova 1882/57, 58601 Jihlava	Krajská správa a údržba silnic Vysočiny, příspěvková organizace, Kosovská 1122/16, 58601 Jihlava	silnice	ostatní plocha			106	0
	2	14/10	94	100	Kraj Vysočina, Žižkova 1882/57, 58601 Jihlava	Krajská správa a údržba silnic Vysočiny, příspěvková organizace, Kosovská 1122/16, 58601 Jihlava	kotyto vodního toku umělé	vodní plocha			100	0
	3	1586/1	94	3177	Kraj Vysočina, Žižkova 1882/57, 58601 Jihlava	Krajská správa a údržba silnic Vysočiny, příspěvková organizace, Kosovská 1122/16, 58601 Jihlava	silnice	ostatní plocha			373	0
	4	1877/5	10001	673	Obec Radkovice u Budče, č. p. 14, 38001 Radkovice u Budče		ostatní komunikace	ostatní plocha			66	7
	5	14/9	10001	923	Obec Radkovice u Budče, č. p. 14, 38001 Radkovice u Budče		kotyto vodního toku přirozené nebo upravené	vodní plocha			49	11
	6	30/1	10001	840	Obec Radkovice u Budče, č. p. 14, 38001 Radkovice u Budče			zahrada	ZPF	52954 57101	43	4
	7	14/3	10001	828	Obec Radkovice u Budče, č. p. 14, 38001 Radkovice u Budče		kotyto vodního toku přirozené nebo upravené	vodní plocha			39	9
	8	st.58	124	658	SJM Řídký Mloš a Řídká Jana, č. p. 46, 38001 Radkovice u Budče			zastavená plocha a nádvoří			13	0
	9	1877/2	10001	3477	Obec Radkovice u Budče, č. p. 14, 38001 Radkovice u Budče		ostatní komunikace	ostatní plocha			4	0

Investor: Krajská správa a údržba silnic Vysočiny, p.o.  
Kosovská 1122/16  
586 01 Jihlava

Krajská správa a údržba silnic Vysočiny  
příspěvková organizace

C

PDPS

Zodp. projektant:  
Ing. Milan Sedlák

Ing. Milan Sedlák

Kontroloval:  
Ing. David Mičák

Ing. David Mičák

Zhotovitel dokumentace:  
MIDAKON

Na Návsí 18/4, Brno, 620 00  
IČO: 089 27 677, DIČ: CZ089 27 677  
email:midakon@midakon.cz

Investor:  
Krajská správa a údržba silnic Vysočiny, p.o.

Místo:  
Radkovice u Budče

Stupeň:  
PDPS

Datum:  
10/2022

Počet A4:  
6 A4

Akce:  
II/151 Radkovice u Budče – most ev. č. 151-013

Měřítko:  
1:100

Číslo zakázky:  
22 04

Č. výkresu:  
C.2

Název:  
KATASTRÁLNÍ SITUAČNÍ VÝKRES