




STÁVAJÍCÍ STAV, DEMOLICE
PŮDORYS 1:100

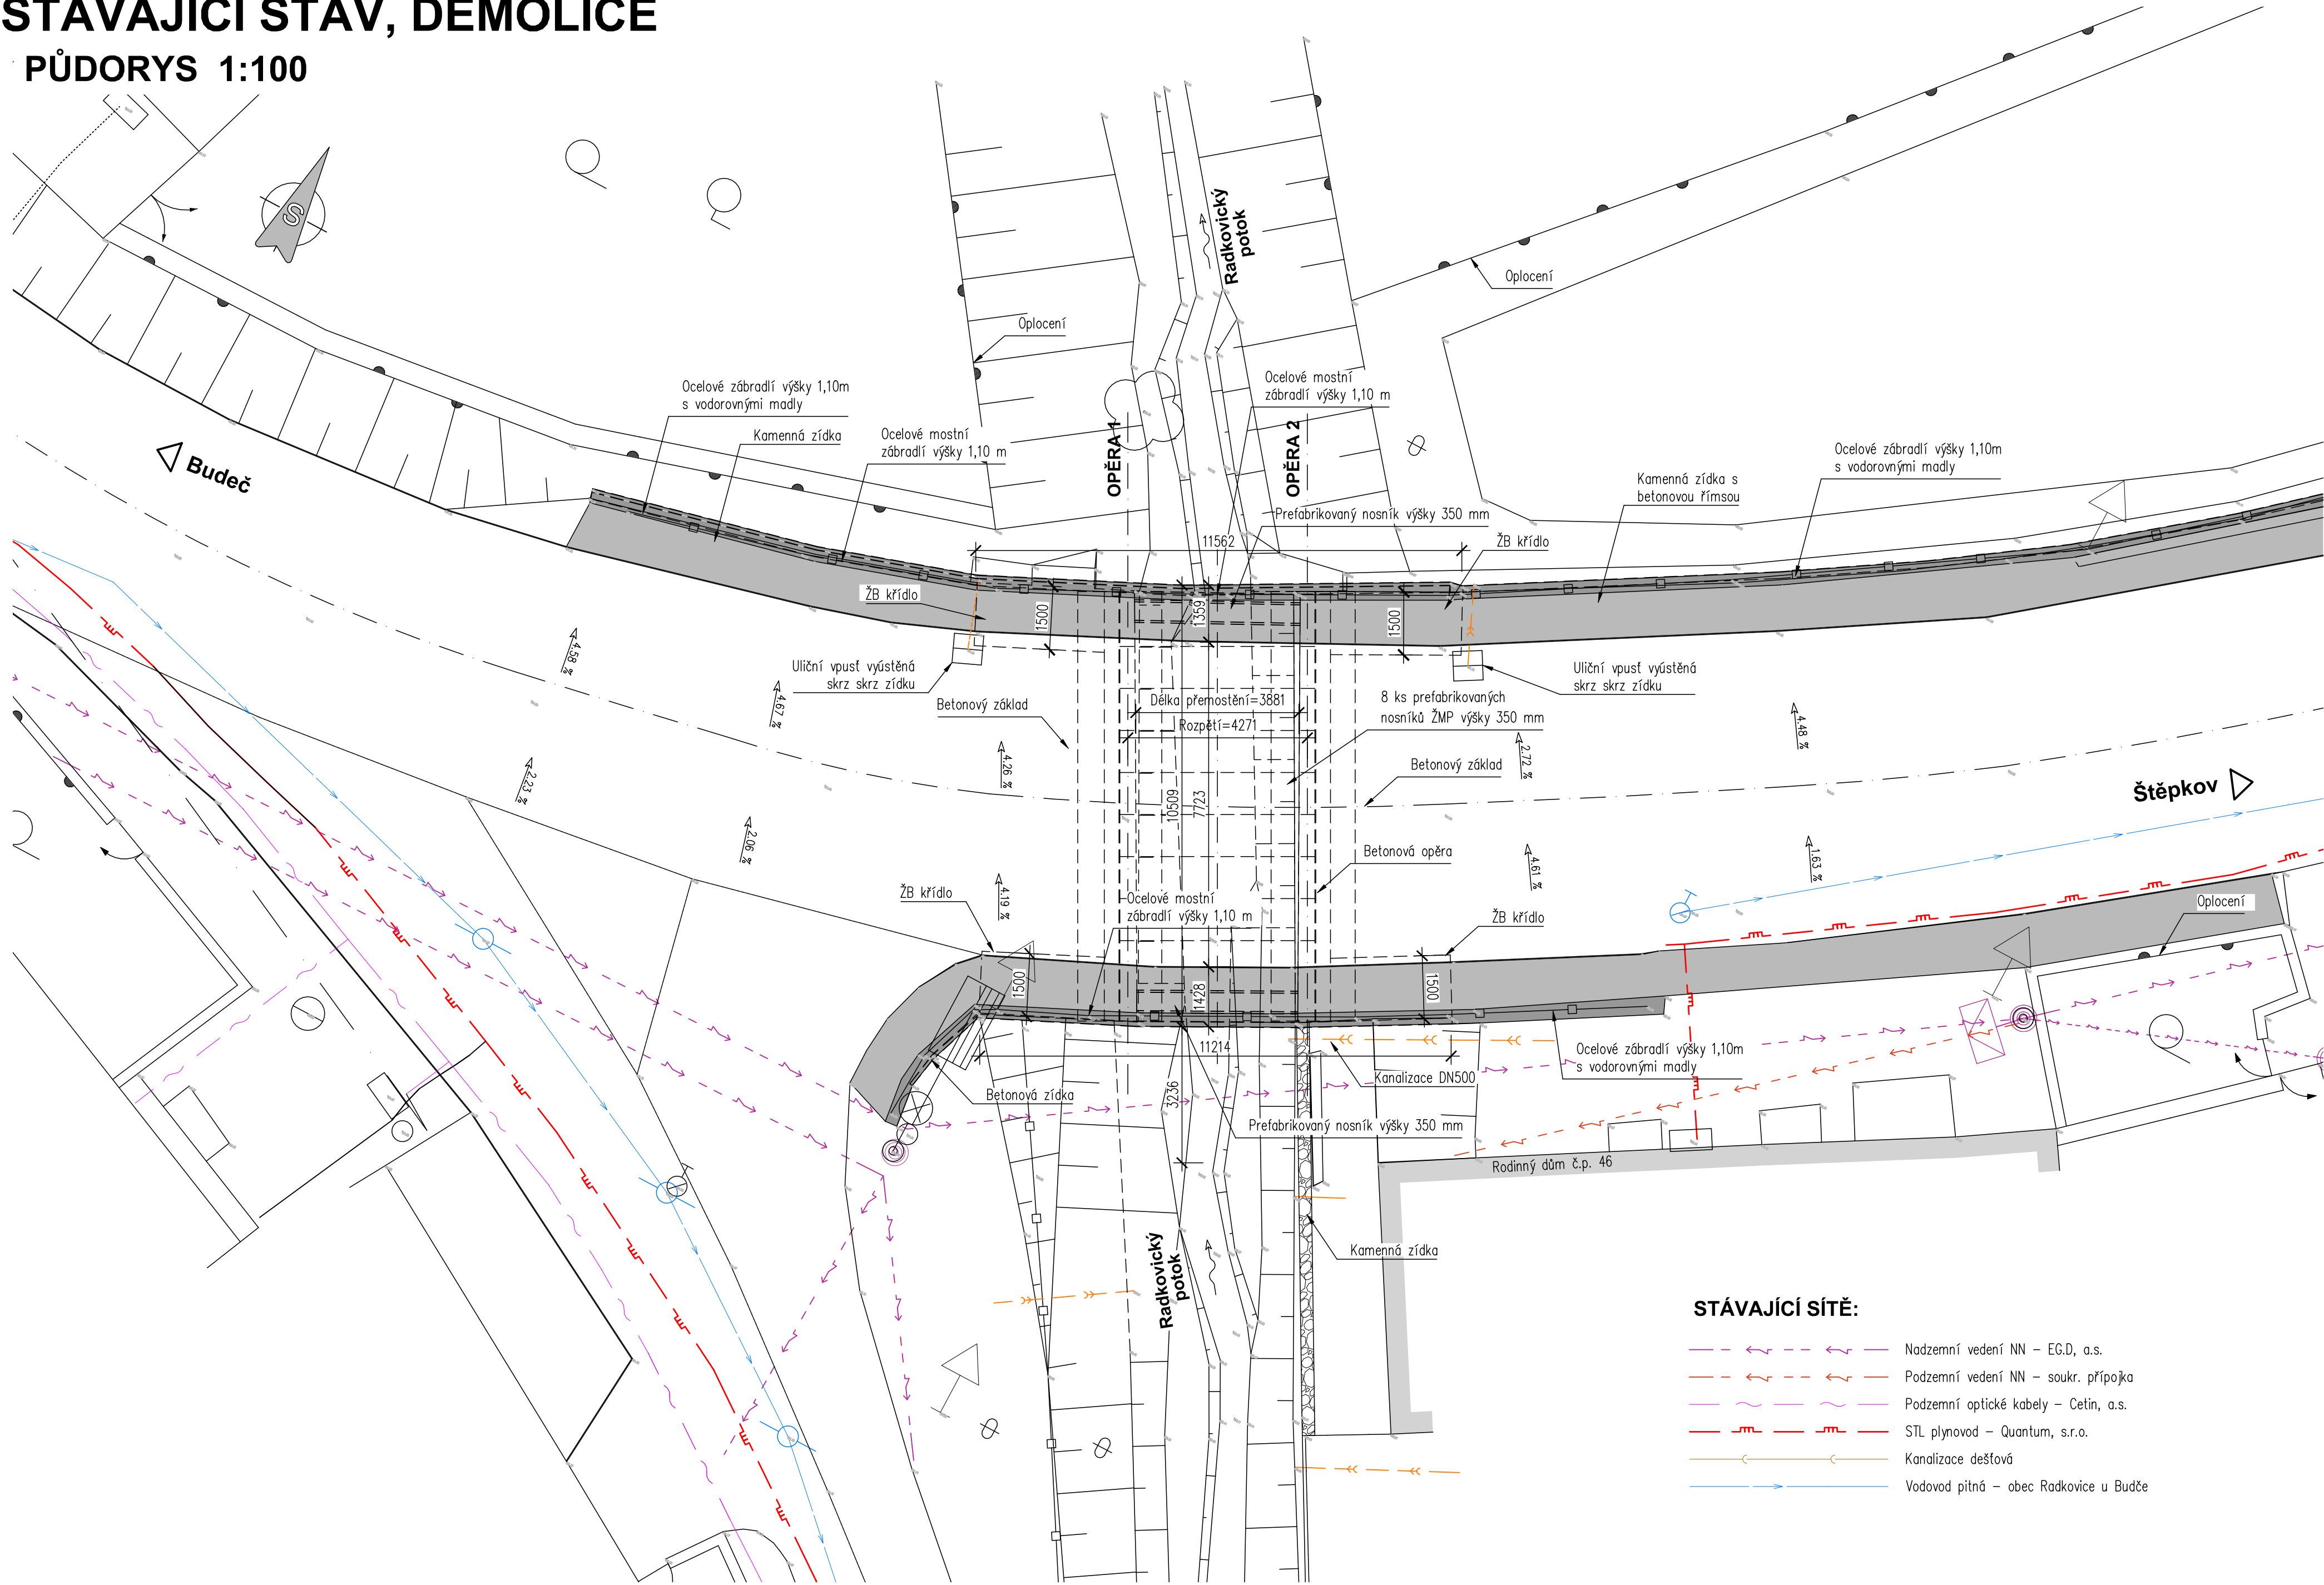

PODÉLNÝ ŘEZ 1:50

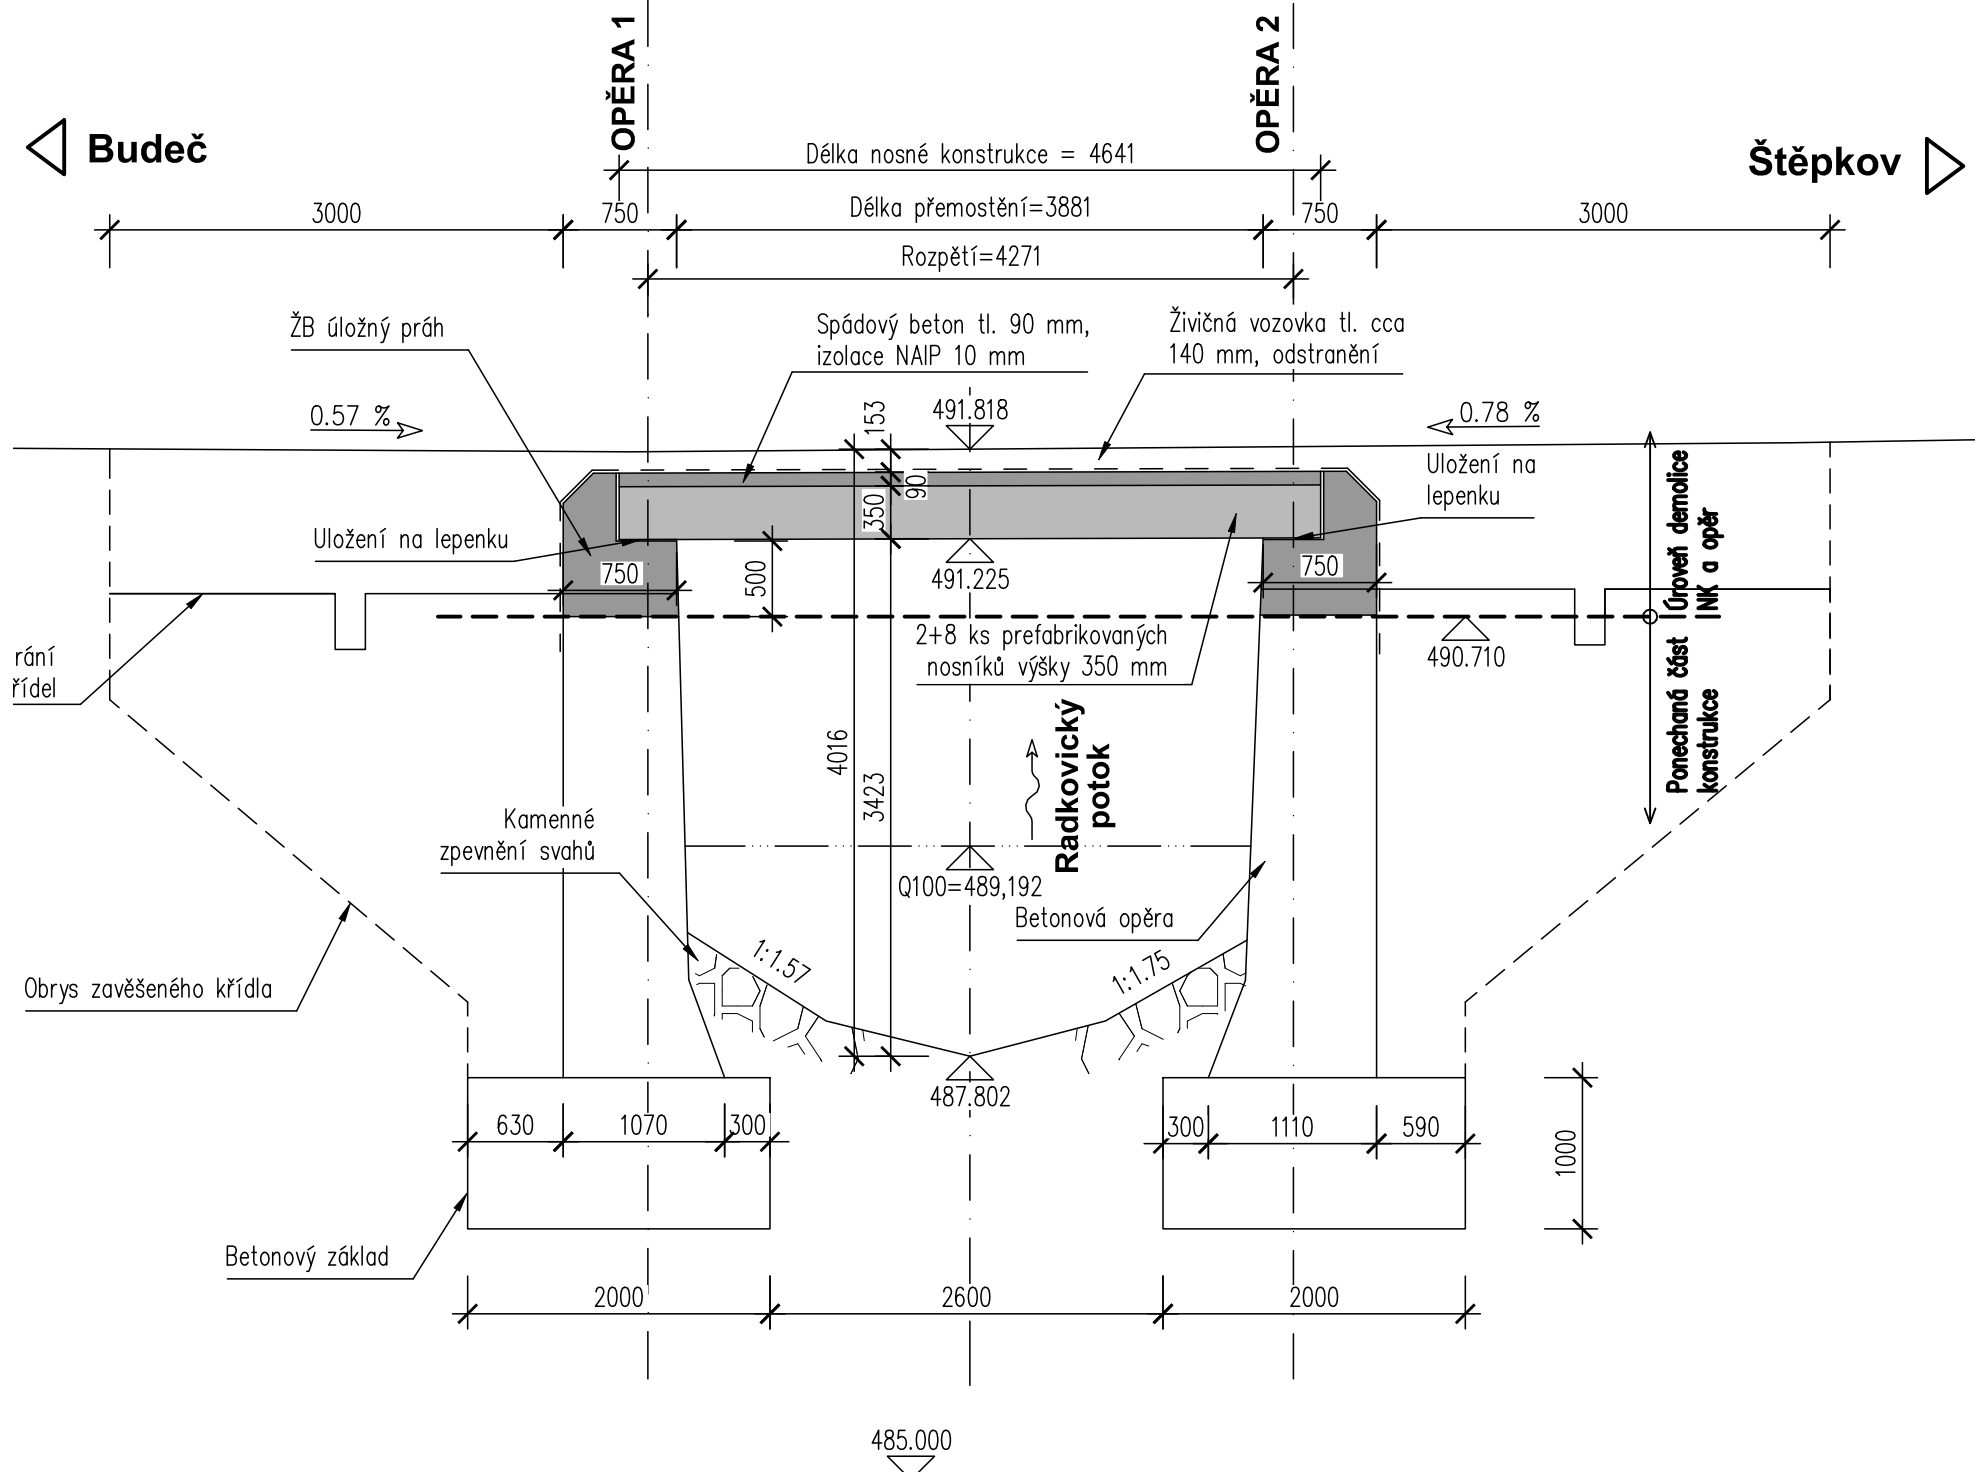

PŘÍČNÝ ŘEZ 1:50

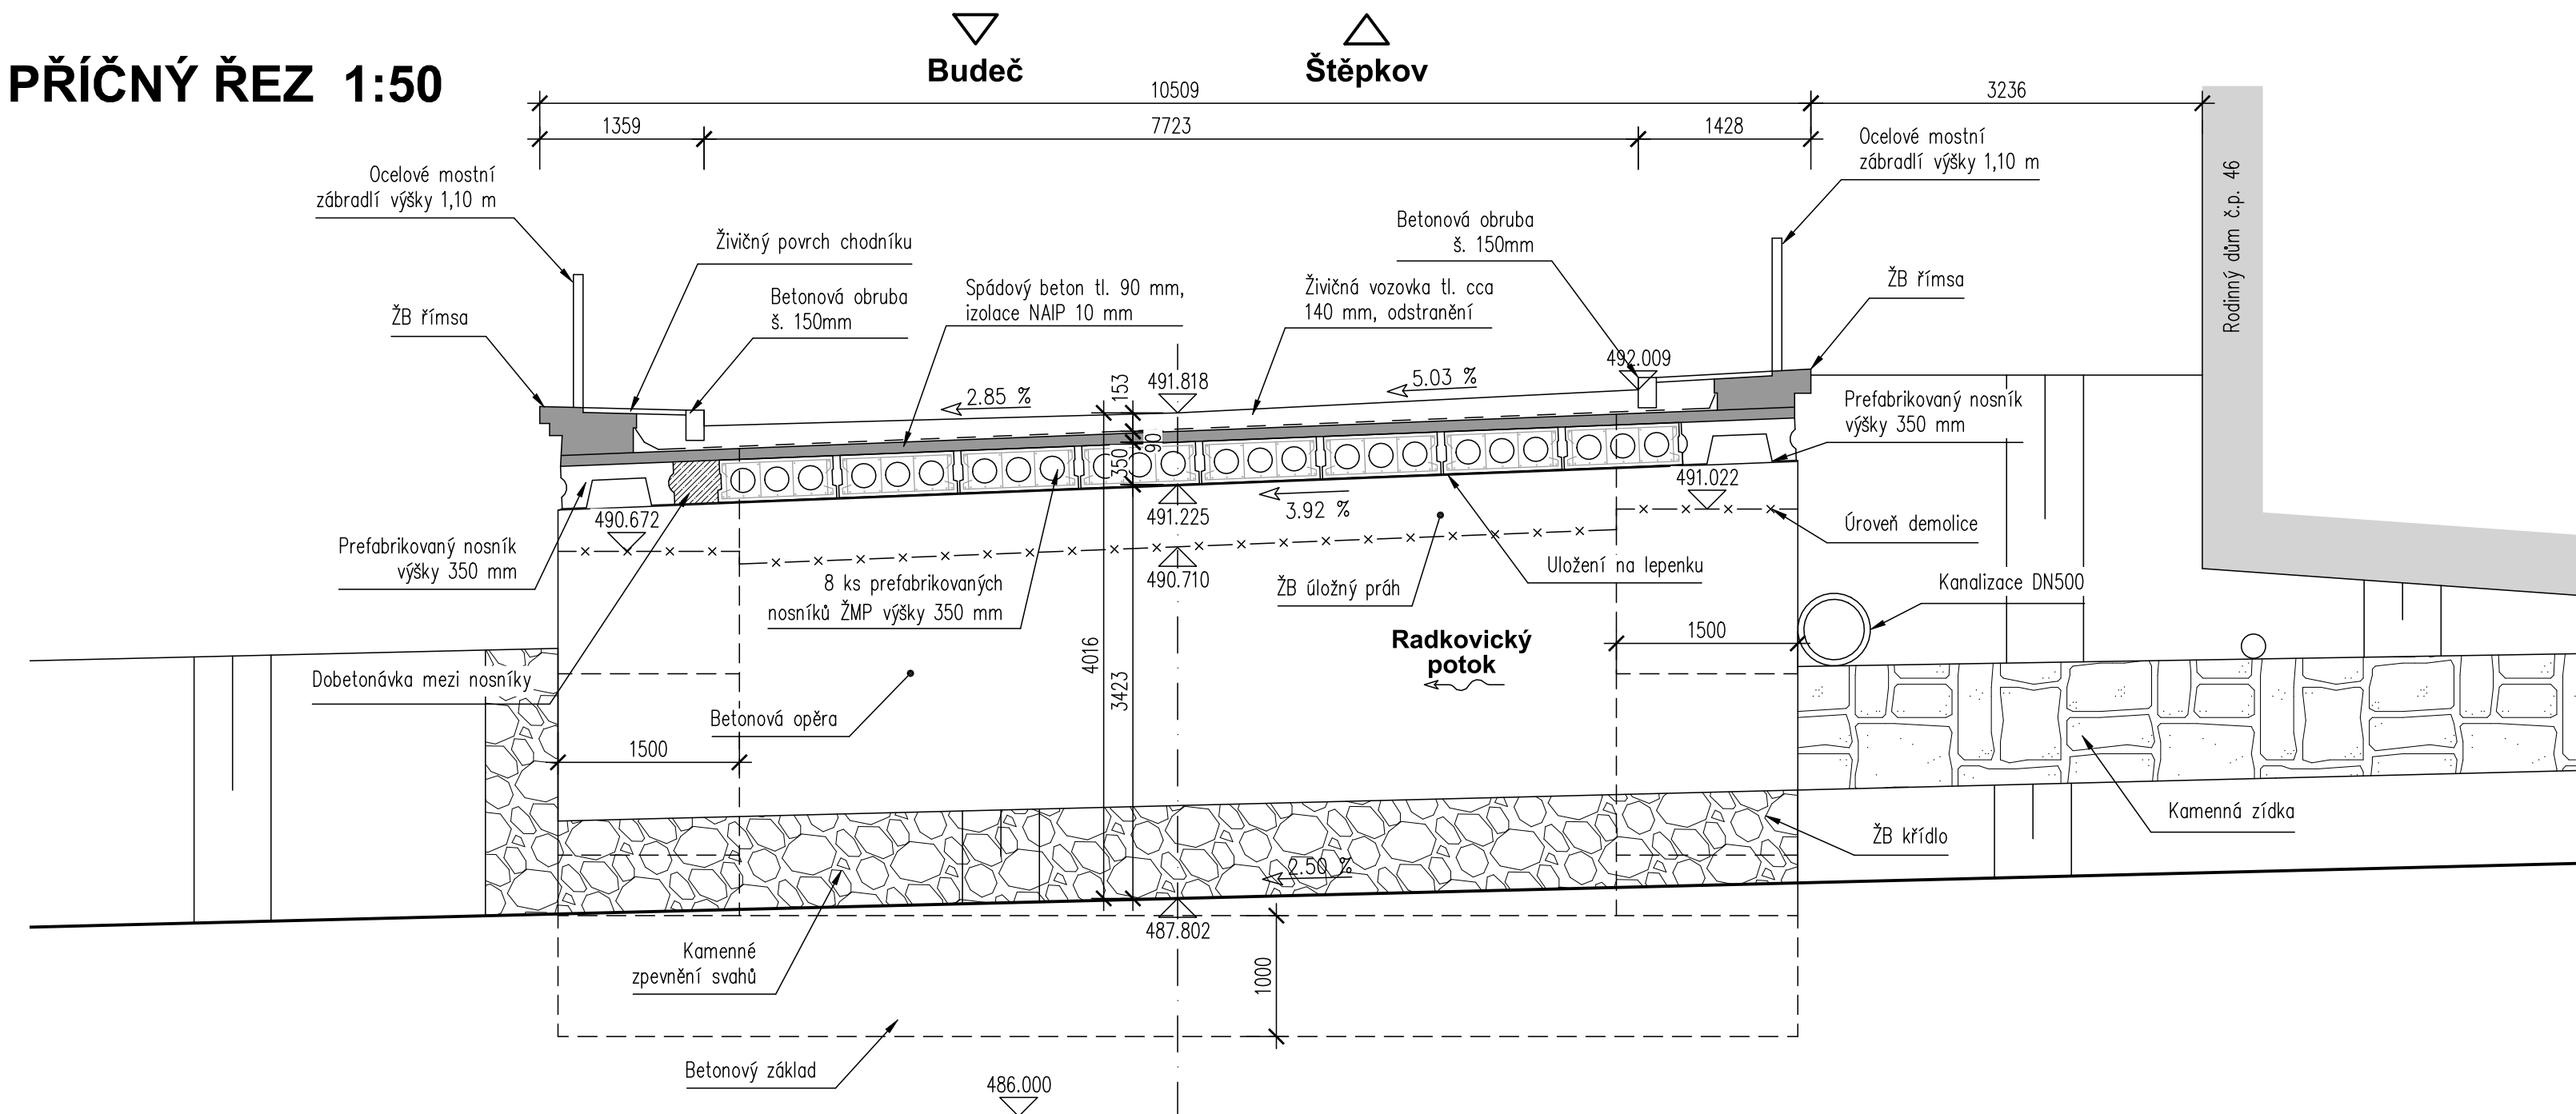

Investor:

Krajská správa a údržba silnic Vysočiny, p.o.
Kosovská 1122/16
586 01 Jihlava

D

PDPS

Zodp. projektant:
Ing. Milan Sedlák

Kontroloval:
Ing. David Mišák

Ypracoval:
Ing. Milan Sedlák

Zhotovitel dokumentace:
MIDAKON
Na Násvi 18/4, Brno, 620 00
IČO: 089 27 677, DIČ: CZ089 27 677
email:midakon@midakon.cz

Investor:
Krajská správa a údržba silnic Vysočiny, p.o.

Místo:
Radkovičky u Budče

Stupeň:
PDPS

Datum:
10/2022

Počet A4:
8 A4

Akce:
**II/151 Radkovičky u Budče – most ev. č. 151-013
SO 001 - DEMOLICE MOSTU ev.č. 151-013**

Měřítko:
1:50

Číslo zakázky:
22 04

Název:
STÁVAJÍCÍ STAV, DEMOLICE

Paré:
D.1.0.2