




STÁVAJÍCÍ STAV
PŮDORYS 1:100

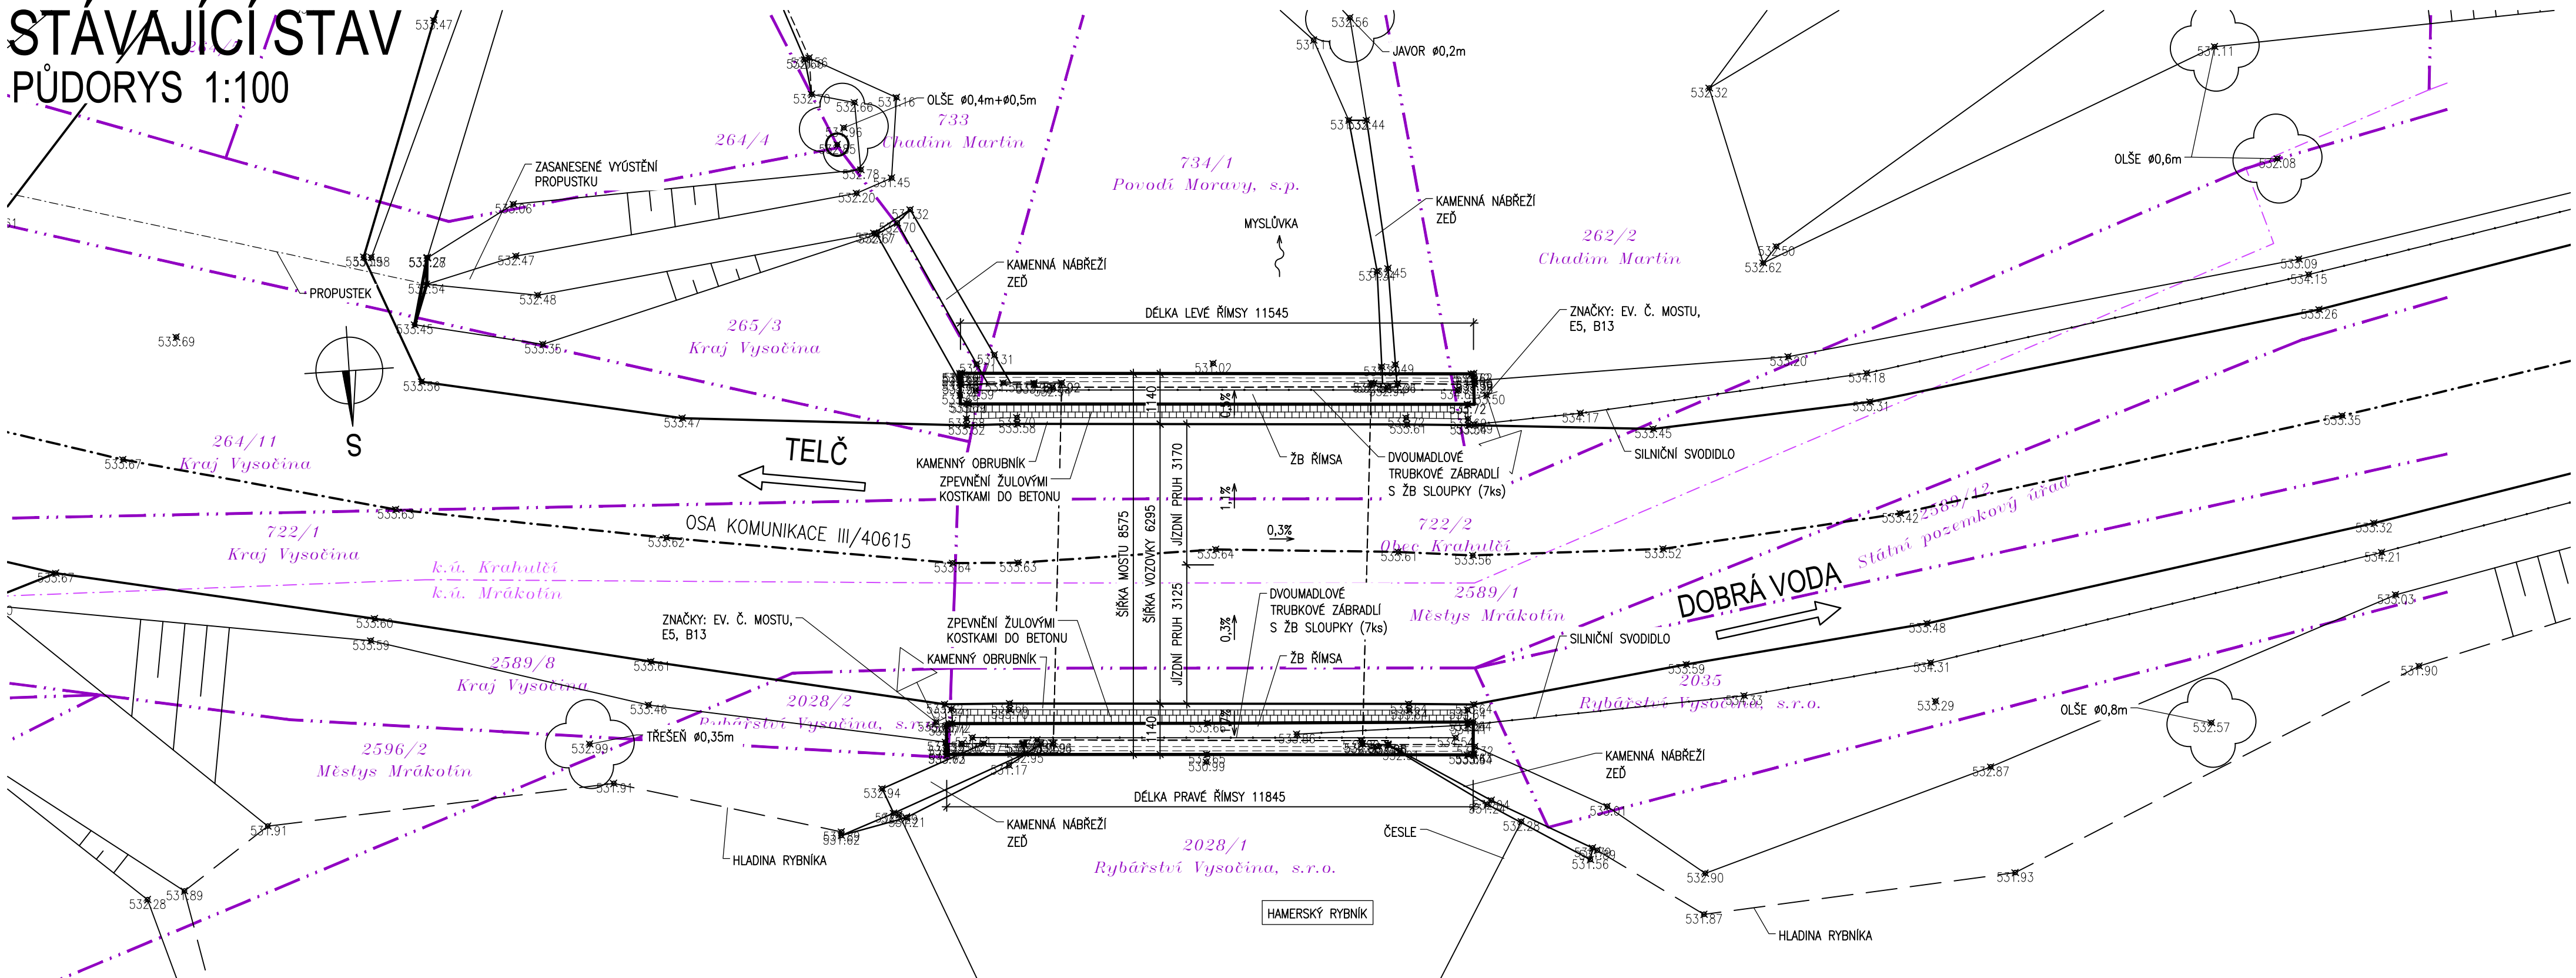

PŘÍČNÝ ŘEZ 1:50

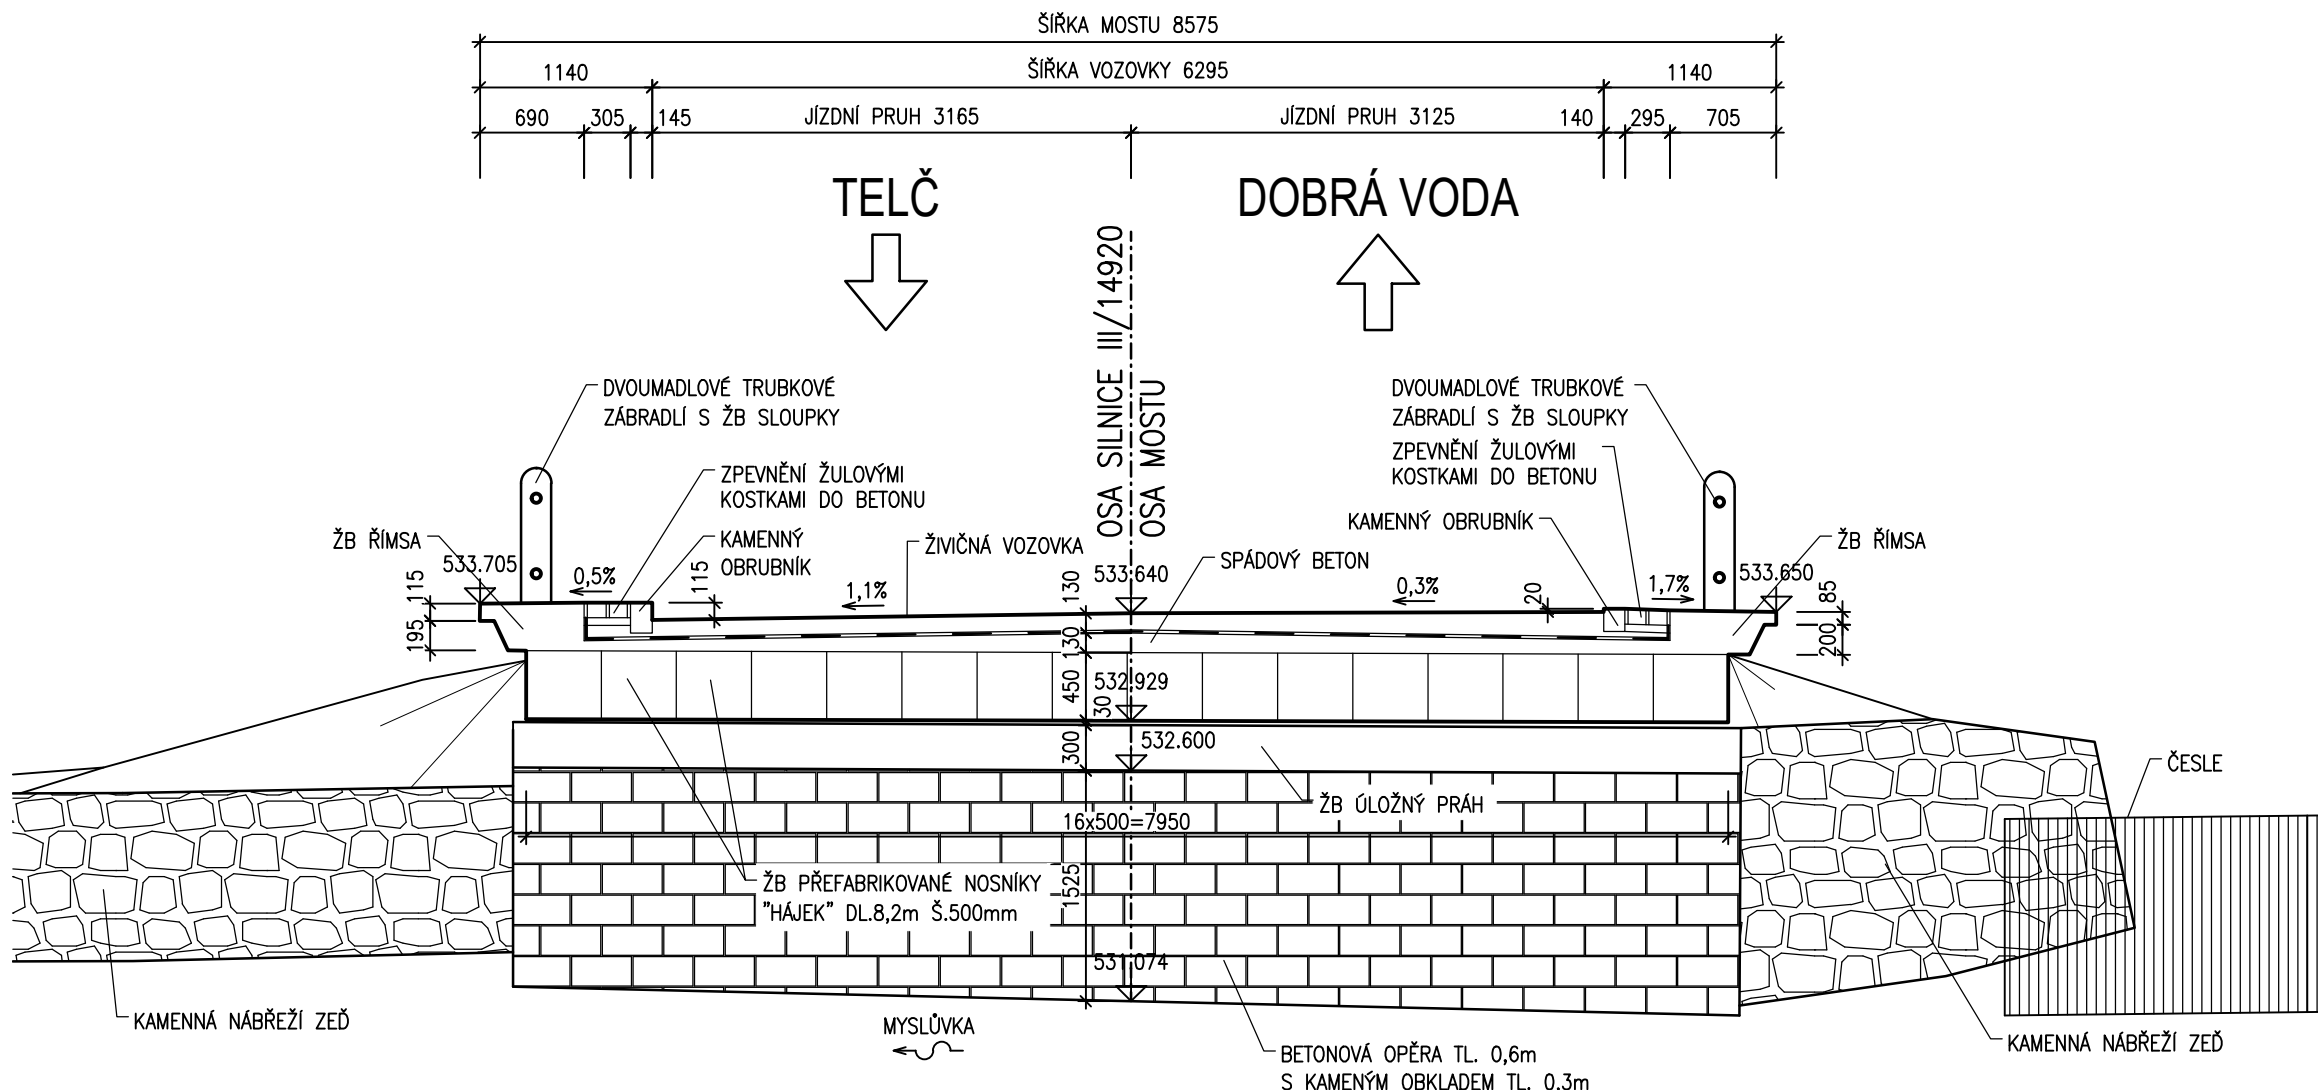

PODÉLNÝ ŘEZ 1:50

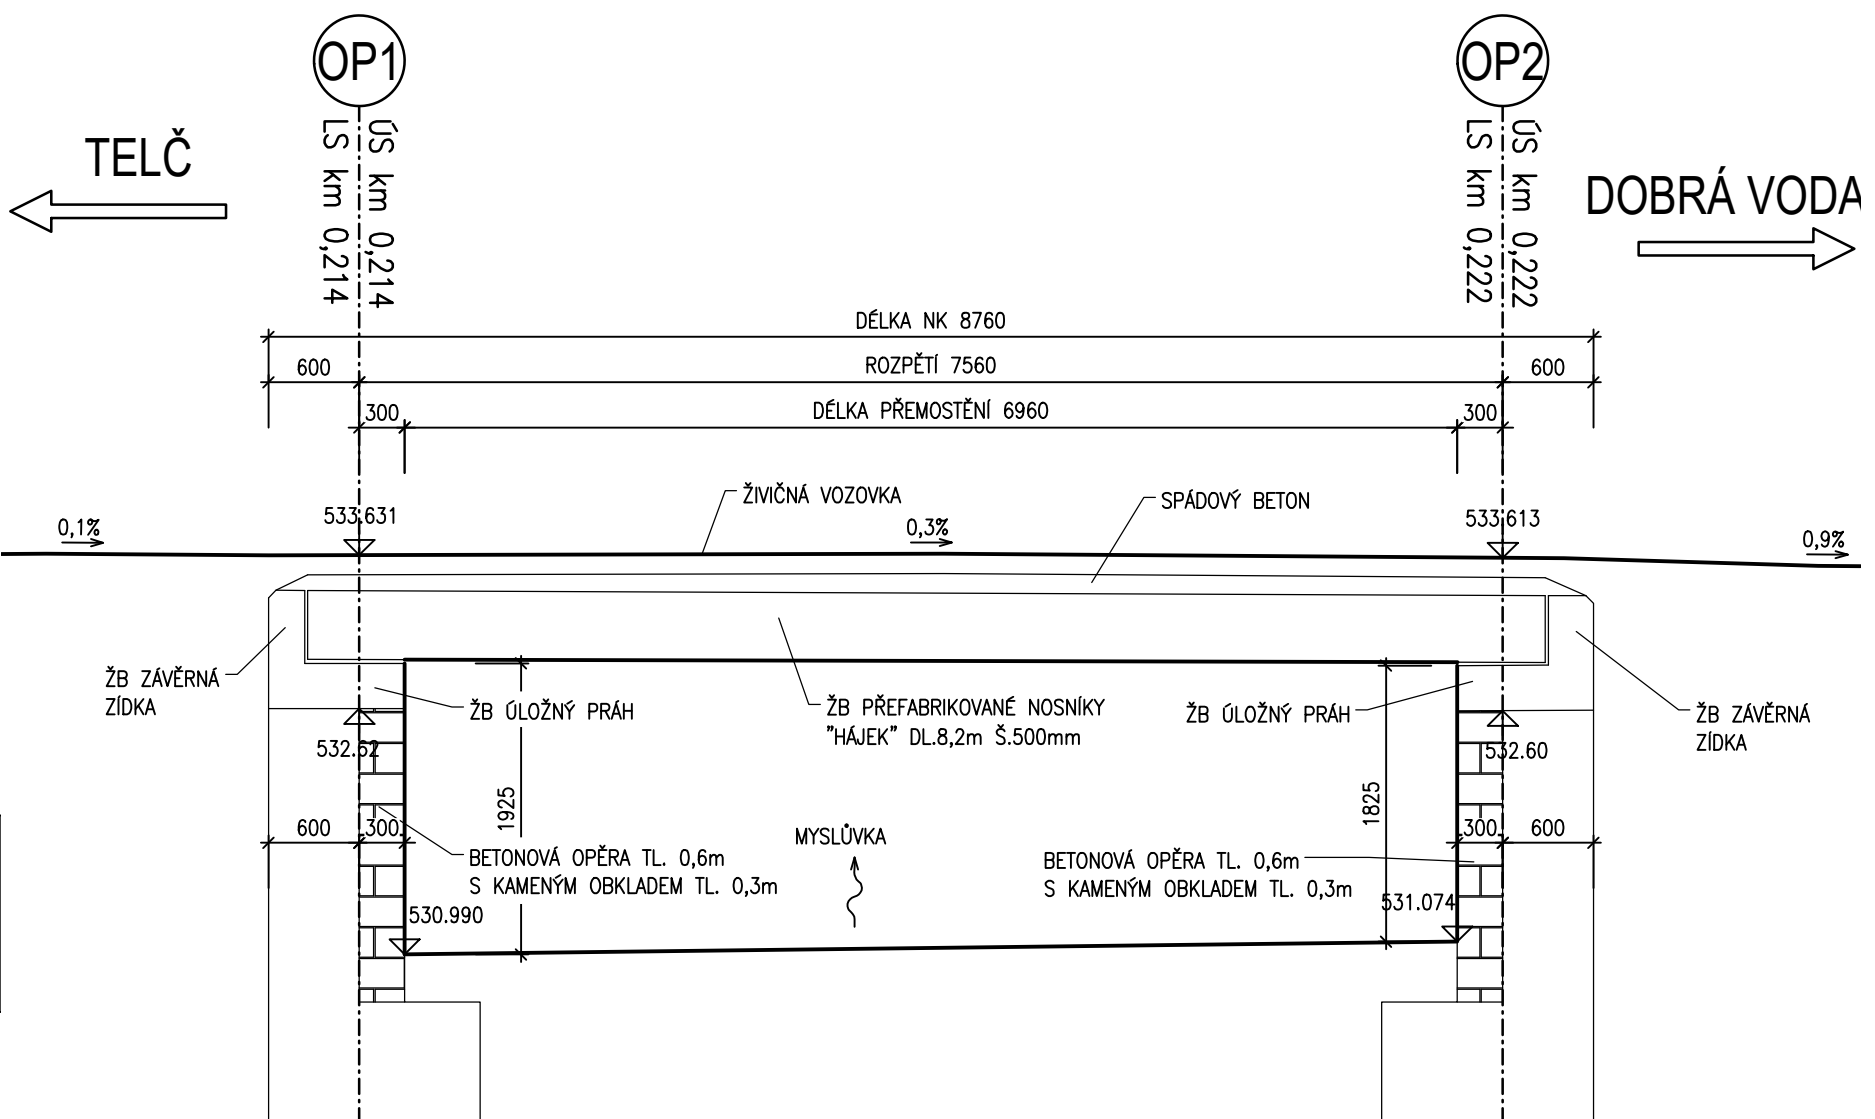

OBJEDNATEL PD:
Krajská správa a údržba silnic Vysočiny, příspěvková organizace
Kosovská 1122/16
586 01 Jihlava 1

Krajská správa a údržba
silnic Vysočiny
příspěvková organizace

D
SO201

SOUŘADNICOVÝ SYSTÉM VÝŠKOVÝ SYSTÉM		: S-JTSK : Bpv		
VEDOUcí PROJEKTANT	Ing. Martin ŘEHULKA		PRIS PROJEKČNÍ KANCELÁŘ PRIS spol. s r. o. OSOVA 20, 625 00 BRNO	DATUM 10/2020
ZODPOVĚDNÝ PROJEKTANT	Ing. Rostislav OTEVŘEL			
VYPRACOVAL	Ing. Rostislav OTEVŘEL			
KONTROLOVAL	Ing. Jiří ŠRUBAŘ		ÚČEL PDPS	ČÍS. ZAKÁZKY 19128
KRAJ KRAJ VYSOČINA	INVESTOR Kraj Vysočina, Žitkova 57, 587 33 Jihlava	NÁZEV AKCE III/40615 Dobrá Voda - most ev.č. 40615-1		FORMÁT 6 A4
NÁZEV OBJEKTU SO 201 Most ev. č. 40615-1			ARCHIVNÍ ČÍS. 201_06_STS.dwg	MĚŘÍTKO 1:100, 50
NÁZEV PŘÍLOHY STÁVAJÍCÍ STAV			ČÍS. SOUPRAVY PŘÍLOHA	ÚČEL PDPS
				ČÍS. ZAKÁZKY 19128
				ARCHIVNÍ ČÍS. 201_06_STS.dwg
				ČÍS. SOUPRAVY PŘÍLOHA
				ÚČEL PDPS