


SITUACE POZEMNÍ KOMUNIKACE

M 1:250

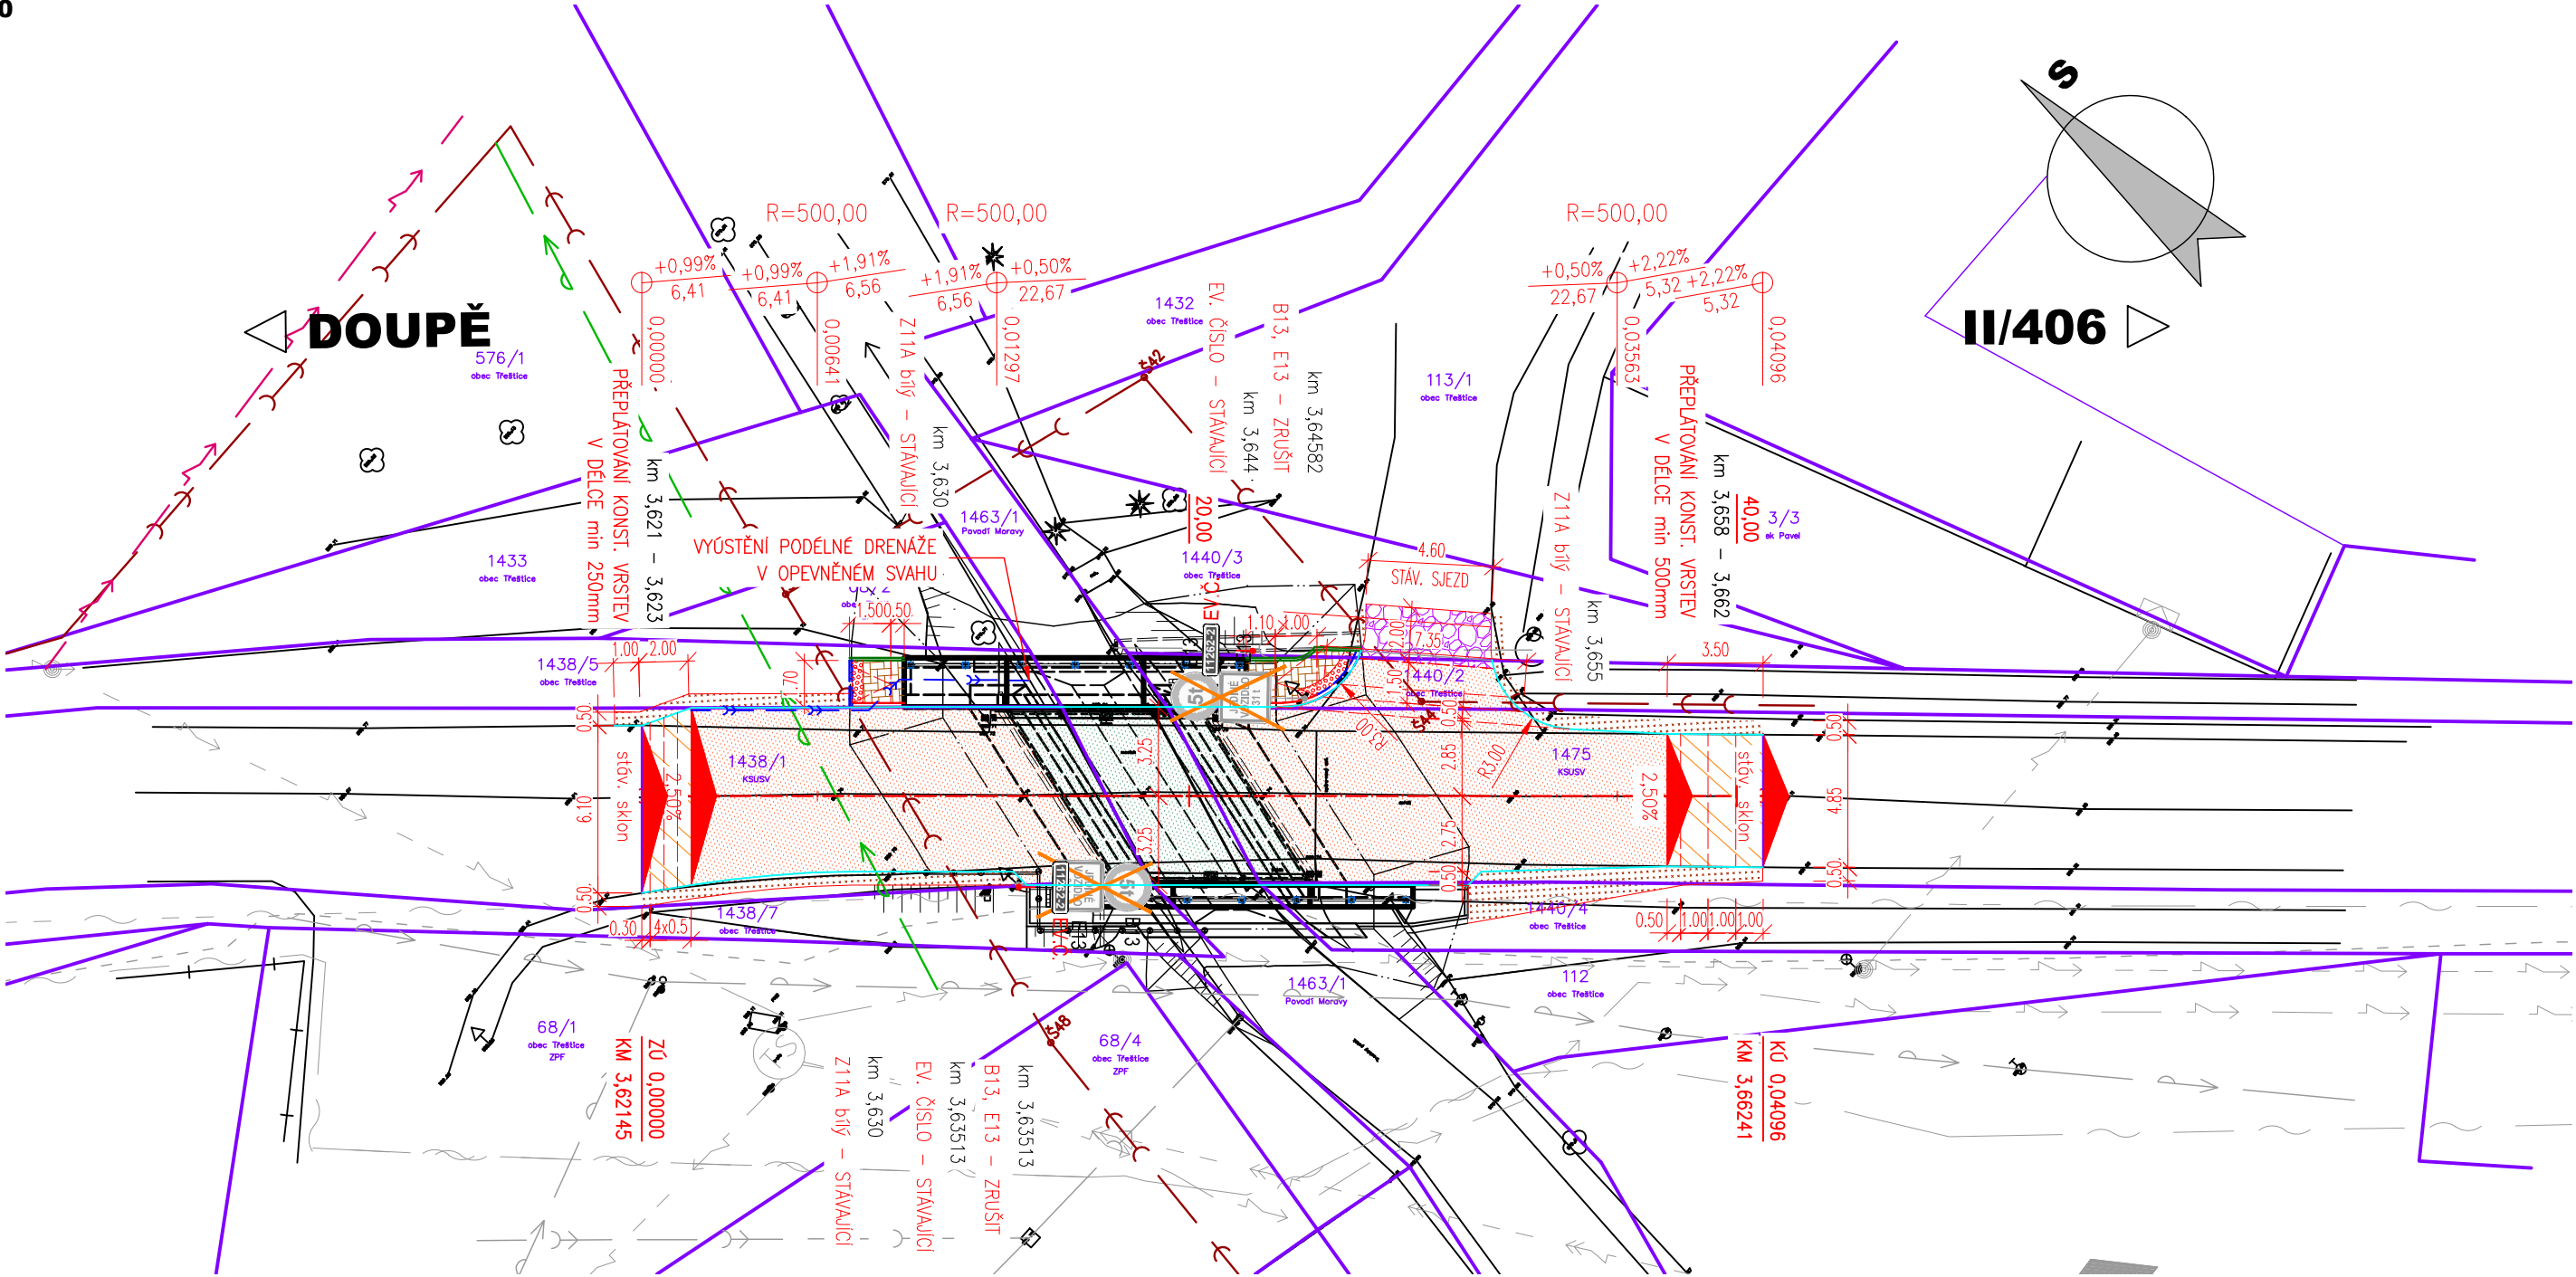

LEGENDA PLOCH:

- KONSTRUKCE A – REKONSTRUKCE VOZOVKY
- KONSTRUKCE B – KONSTRUKCE VOZOVKY NA MOSTĚ (SO 201)
- KONSTRUKCE C – NOVÁ DLÁŽĚNÁ KONSTRUKCE CHODNÍKU
- VAROVNÝ A SIGNÁLNÍ PÁS Z DLÁŽBY S HMATOVÝMI VÝSTUPKY DLE VYHL. Č.398/2009, BARVA ČERVENÁ
- VÝMĚNA KONST. VRST. – STUPŇOVITÉ NAPOJENÍ NA STÁVAJÍCÍ STAV (PŘEPLATOVÁNÍ KONST. VRSTEV V DÉLCE min. 250mm)
- NEZPEVNĚNÁ KRAJNICE Z R-MATERIÁLU (40 RA 0/32) tl. 150mm
- TERÉNNÍ ÚPRAVY / OHUMUSOVÁNÍ A OSETÍ
- VODOROVNÉ DOPRAVNÍ ZNAČENÍ
- SAMOSTATNÝ SJEZD – R-MATERIÁL

LEGENDA:

- NÁVRH OSY
- ŘEZNÁ SPÁRA OŠETŘENA ASFALTOVOU ZÁLIVKOU ZA HORKA
- TEXT
- PODÉLNÁ DRENÁŽ – PVC DN 150 S HORNÍ PERFORACÍ

SO 101

| | | | | |
|---|--|-------------|---|---|
| Zodpovědný projektant: | Ing. Milan Macko | Milan Macko | Zhotovitel PD: | |
| Vypracoval: | Miroslav Macko | Macko | <div>MACKO</div> <div>Mosty a konstrukce staveb</div> | |
| Objednatel: | Krajská správa a údržba silnic Vysočiny Kosovská 1122/16, Jihlava | | Projekční a konstrukční kancelář | |
| Kraj: | Kraj Vysočina | | Pod Zámečkem 1406/28 500 12 Hradec Králové | |
| Katastrální území | Třeštica | | email: mostar@seznam.cz mobil: 602 563 245 | |
| III/11262 Třeštica - most ev.č. 11262-2 | | | Datum: 11/2019 | |
| SITUACE POZEMNÍ KOMUNIKACE | | | Měřítko: 1:250 | |
| | | | Stupeň PD: PDPS | |
| | | | Číslo zakázky: 06-2019 | |
| | | | D.1.1.1. | 2 |