


PŮDORYS


← ST2

STĚNA ST1 - POHLED

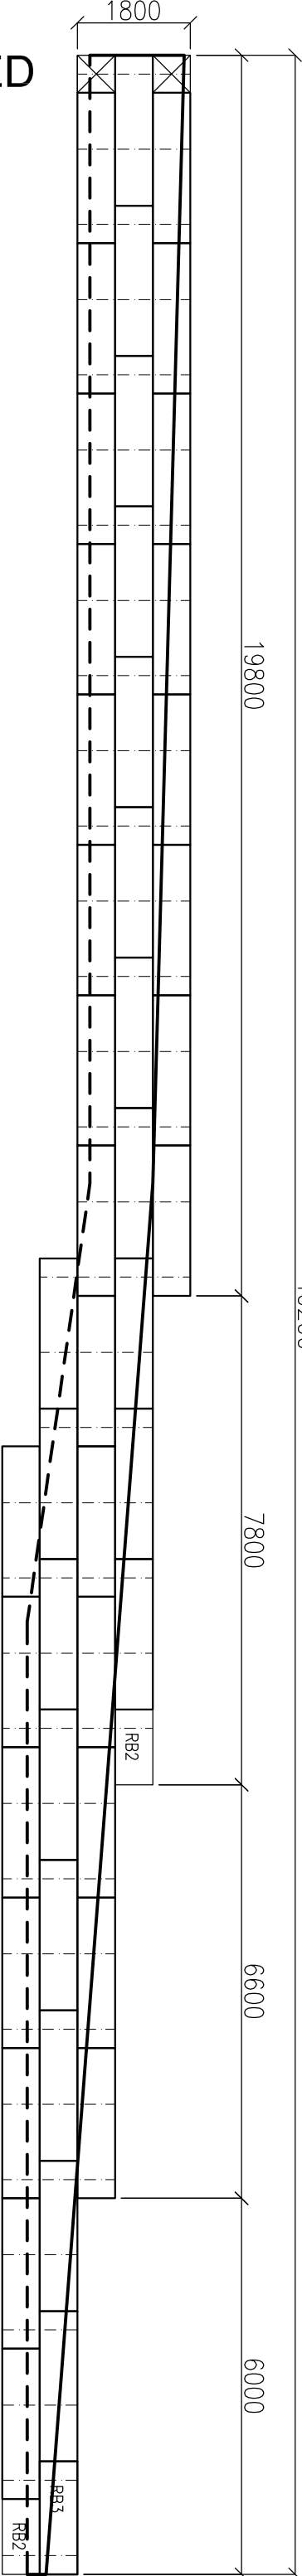


↑ ST1

STĚNA ST2 - POHLED

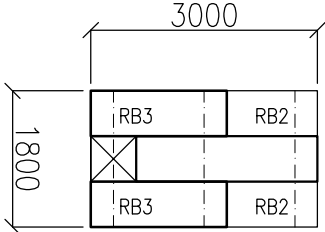


VZOROVÝ ŘEZ - 1:50

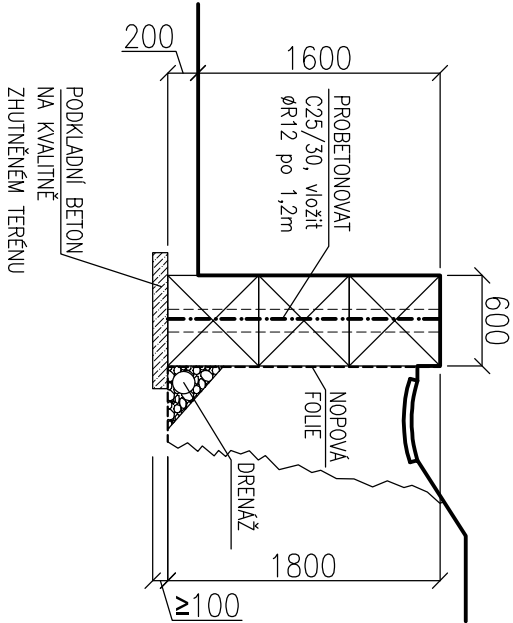

POZNÁMKY :

- DOPORUČENÉ VLOŽENÍ ØR12 PO 1,2m, PROSTUPY PROBETONOVAT

Rieder Bloc			
označení	celkem	hmotnost 1ks (t)	hmotnost celkem (t)
RB4	49	2,0	98
RB3	3	1,5	5
RB2	4	1,0	4
CELKEM	56		107

NÁZEV AKCE : OS Hrbov		MÍSTO STAVBY : Hrbov	
ČÍSLO ZAKÁZKY			
VYPRACOVAL	Bc. Cyril Kubo		
KONTROLOVAL	Ing. Milan Mátl		
ODPOVĚDNÝ STATIK	Ing. Milan Mátl		
VÝKRES :	Půdorys + pohledy PŘÍLOHA K CENOVÉ NABÍDKĚ		
		<div><div></div><div>Leube Beton, s.r.o. U Hlavního nádraží 3 586 01 Jihlava</div></div>	
IČ: 60714026, tel. +420 567 573 221			
DATUM	14.09.2023		
FORMAT			
STUPEŇ			
MĚŘÍTKO : 1:100	ČÍSLO VÝKRESU :		