


LEGENDA MÍSTNOSTÍ 3-8.NP - stávající stav

OZN.	ÚČEL MÍSTNOSTI	m²	PODLAHA	STĚNY	STROP
X.01	CHODBA I	24,43	PVC pásy + soklik	štuková / stříkaná omítka	štuková / stříkaná omítka
X.02	SCHODIŠTĚ	16,97	broušená terasa	štuková omítka	štuková / stříkaná omítka
X.03	ZAVĚTRÍ	4,11	keramická dlažba + sokl	KZS - probarvená omítka	KZS - probarvená omítka
X.04	VÝTAH	4,64	cementový potěr	štuková omítka	stříkaná omítka
X.05a	PŘEDSÍŇ	3,32	PVC pásy + soklik	štuková omítka	stříkaná omítka
X.05b	TECHNOLOGICKÁ MÍSTNOST	11,85	řhovaný plech	štuková omítka	stříkaná omítka
X.06a	PŘEDSÍŇ	3,32	PVC pásy + soklik	štuková omítka	stříkaná omítka
X.06b	SKLAD	11,85	řhovaný plech	štuková omítka	stříkaná omítka
X.07	VÝTAH	4,70	cementový potěr	štuková omítka	stříkaná omítka
X.08a	PŘEDSÍŇ	3,75	PVC pásy + soklik	štuková omítka	stříkaná omítka
X.08b	KUCHYŇKA	15,60	PVC pásy + soklik	štuková omítka	stříkaná omítka
X.09	CHODBA	85,66	PVC pásy + soklik	štuková / stříkaná omítka	štuková / stříkaná omítka
X.10a	PŘEDSÍŇ	2,18	PVC pásy + soklik	štuková / stříkaná omítka + umakartová konstrukce	štuková / stříkaná omítka
X.10b	SOCIÁLNÍ ZAŘÍZENÍ	3,01	PVC pásy + soklik	štuková / stříkaná omítka	štuková / stříkaná omítka
X.10c	POKOJ	14,65	PVC pásy + soklik	štuková / stříkaná omítka	štuková / stříkaná omítka
X.11a	PŘEDSÍŇ	2,18	PVC pásy + soklik	štuková / stříkaná omítka + umakartová konstrukce	štuková / stříkaná omítka
X.11b	SOCIÁLNÍ ZAŘÍZENÍ	3,01	PVC pásy + soklik	umakartová konstrukce	laminátová skřípina
X.11c	POKOJ	14,65	PVC pásy + soklik	štuková / stříkaná omítka	štuková / stříkaná omítka
X.12a	PŘEDSÍŇ	2,18	PVC pásy + soklik	štuková / stříkaná omítka + umakartová konstrukce	štuková / stříkaná omítka
X.12b	SOCIÁLNÍ ZAŘÍZENÍ	3,01	PVC pásy + soklik	umakartová konstrukce	laminátová skřípina
X.12c	POKOJ	14,65	PVC pásy + soklik	štuková / stříkaná omítka	štuková / stříkaná omítka
X.13a	SOCIÁLNÍ ZAŘÍZENÍ	3,01	PVC pásy + soklik	umakartová konstrukce	laminátová skřípina
X.13b	POKOJ	14,65	PVC pásy + soklik	štuková / stříkaná omítka	štuková / stříkaná omítka
X.14a	POKOJ	14,65	PVC pásy + soklik	štuková / stříkaná omítka	štuková / stříkaná omítka
X.14b	PŘEDSÍŇ	2,18	PVC pásy + soklik	štuková / stříkaná omítka + umakartová konstrukce	štuková / stříkaná omítka
X.14c	SOCIÁLNÍ ZAŘÍZENÍ	3,01	PVC pásy + soklik	umakartová konstrukce	laminátová skřípina
X.15a	PŘEDSÍŇ	2,18	PVC pásy + soklik	štuková / stříkaná omítka + umakartová konstrukce	štuková / stříkaná omítka
X.15b	SOCIÁLNÍ ZAŘÍZENÍ	3,01	PVC pásy + soklik	umakartová konstrukce	laminátová skřípina
X.15c	POKOJ	14,65	PVC pásy + soklik	štuková / stříkaná omítka	štuková / stříkaná omítka
X.16a	PŘEDSÍŇ	2,18	PVC pásy + soklik	štuková / stříkaná omítka + umakartová konstrukce	štuková / stříkaná omítka
X.16b	SOCIÁLNÍ ZAŘÍZENÍ	3,01	PVC pásy + soklik	umakartová konstrukce	laminátová skřípina
X.17a	POKOJ	16,53	vinylová povlaková krytina v pasech	vápenocementová štuková omítka	minerální podhled 600/600 + SDK
X.17b	SOCIÁLNÍ ZAŘÍZENÍ	3,05	keramická dlažba	keramický obklad v.2350mm	minerální podhled 600/600
X.18a	POKOJ	16,53	vinylová povlaková krytina v pasech	vápenocementová štuková omítka	minerální podhled 600/600 + SDK
X.18b	SOCIÁLNÍ ZAŘÍZENÍ	3,05	keramická dlažba	keramický obklad v.2350mm	minerální podhled 600/600
X.19a	POKOJ	16,53	vinylová povlaková krytina v pasech	vápenocementová štuková omítka	minerální podhled 600/600 + SDK
X.19b	SOCIÁLNÍ ZAŘÍZENÍ	3,05	keramická dlažba	keramický obklad v.2350mm	minerální podhled 600/600
X.20a	POKOJ	16,53	vinylová povlaková krytina v pasech	vápenocementová štuková omítka	minerální podhled 600/600 + SDK
X.20b	SOCIÁLNÍ ZAŘÍZENÍ	3,05	keramická dlažba	keramický obklad v.2350mm	minerální podhled 600/600
X.21a	POKOJ	16,53	vinylová povlaková krytina v pasech	vápenocementová štuková omítka	minerální podhled 600/600 + SDK
X.21b	SOCIÁLNÍ ZAŘÍZENÍ	3,05	keramická dlažba	keramický obklad v.2350mm	minerální podhled 600/600
X.22a	POKOJ	16,53	vinylová povlaková krytina v pasech	vápenocementová štuková omítka	minerální podhled 600/600 + SDK
X.22b	SOCIÁLNÍ ZAŘÍZENÍ	3,05	keramická dlažba	keramický obklad v.2350mm	minerální podhled 600/600
X.23a	POKOJ	16,53	vinylová povlaková krytina v pasech	vápenocementová štuková omítka	minerální podhled 600/600 + SDK
X.23b	SOCIÁLNÍ ZAŘÍZENÍ	3,05	keramická dlažba	keramický obklad v.2350mm	minerální podhled 600/600

LEGENDA MATERIÁLŮ

KONSTRUKCE	POVĚŠ	STÁVAJÍCÍ
KONSTRUKCE	POVĚŠ	BOURANÉ
KONSTRUKCE	POVĚŠ	NAVROHOVANÉ
SVISLÉ NOSNÉ KONSTRUKCE ZE ŽELEZOBETONU - PREFA		
VODOROVNÉ NOSNÉ KONSTRUKCE ZE ŽELEZOBETONU - PREFA		
NOSNÉ KONSTRUKCE ZE ŽELEZOBETONU - MONOLIT		
NOSNÉ KONSTRUKCE Z PROSTÉHO BETONU		
ZEMINA - PŮVODNÍ NÁSPY		
ZEMINA - ROSTLÝ TERÉN		
TEPELNÉ IZOLACE - EPS		
TEPELNÉ IZOLACE - XPS, PERIMETR VNĚJŠÍ SOKL ZPS, KOLSID STŘEŠNÍ PĚŠT		
TEPELNÉ IZOLACE - MINERÁLNÍ VATA		
IZOLACE PROTI VODĚ A ZEMNÍ VLHKOSTI - ASFALTOVÉ PÁSY, mPVC FOLIE		
NÁSPY - PŮVODNÍ STŘEŠNÍ SKLADBA		
ZÁSPY A PODSPY DRCENÝM KAMENIVEM		
ZDŮV Z POROBETONU NA TENKOVÝSTVOU MALTY		
ŠÁDKARTONOVÉ KONSTRUKCE		

SCH SCHÉMA AREÁLU 1:2000 ORIENTACE PROJEKTU

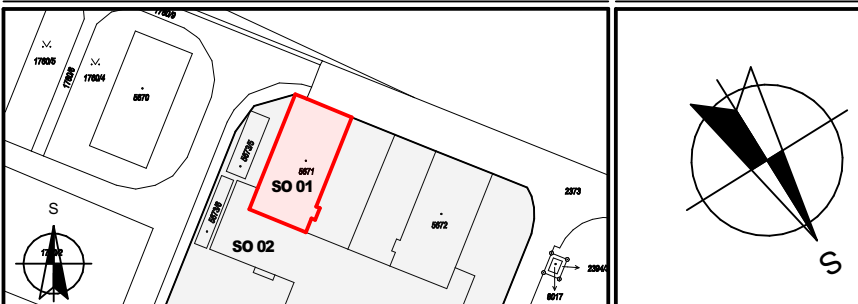

± 0.000 = 1.NP Hlavní vstup do objektu

Projektant: V.J.R.Tech. s.r.o. Generální Parta 8473 674 01, Třebíč tel. 802 749 749 e-mail: v.j.r.tech@seznam.cz	Projektant odborní / profesní část: Ing. Radovan Vojtěch Ing. Radovan Vojtěch Ing. Radovan Vojtěch Ing. Vojtěch Vojtěch	Autorizace: Ing. Radovan Vojtěch Ing. Radovan Vojtěch Ing. Radovan Vojtěch Ing. Vojtěch Vojtěch
---	---	---

Investor: Kraj Vysočina Zřizovatel 186257 586 01, Jihlava tel. 564 602 111 e-mail: posta@kr-vysočina.cz	Místo stavby: Pozemek parc. č. st. 5671, st. 5673/2 Okres: Třebíč Obec: Třebíč Kraj: Kraj Vysočina	Zakázka: 22-31 Stav: 20.12.2023 Datum: 15.12.2023 Formát: A1+A2+(105/480) Měřítko: 1:50 Paré: 1:50
--	--	---

Číslo: PŮDORYS 3-8.NP - stávající stav	Číslo výkresu: D.1.1.11	Číslo: S001
---	----------------------------	----------------