


Půdorys 1.np - sávající stav M 1:50

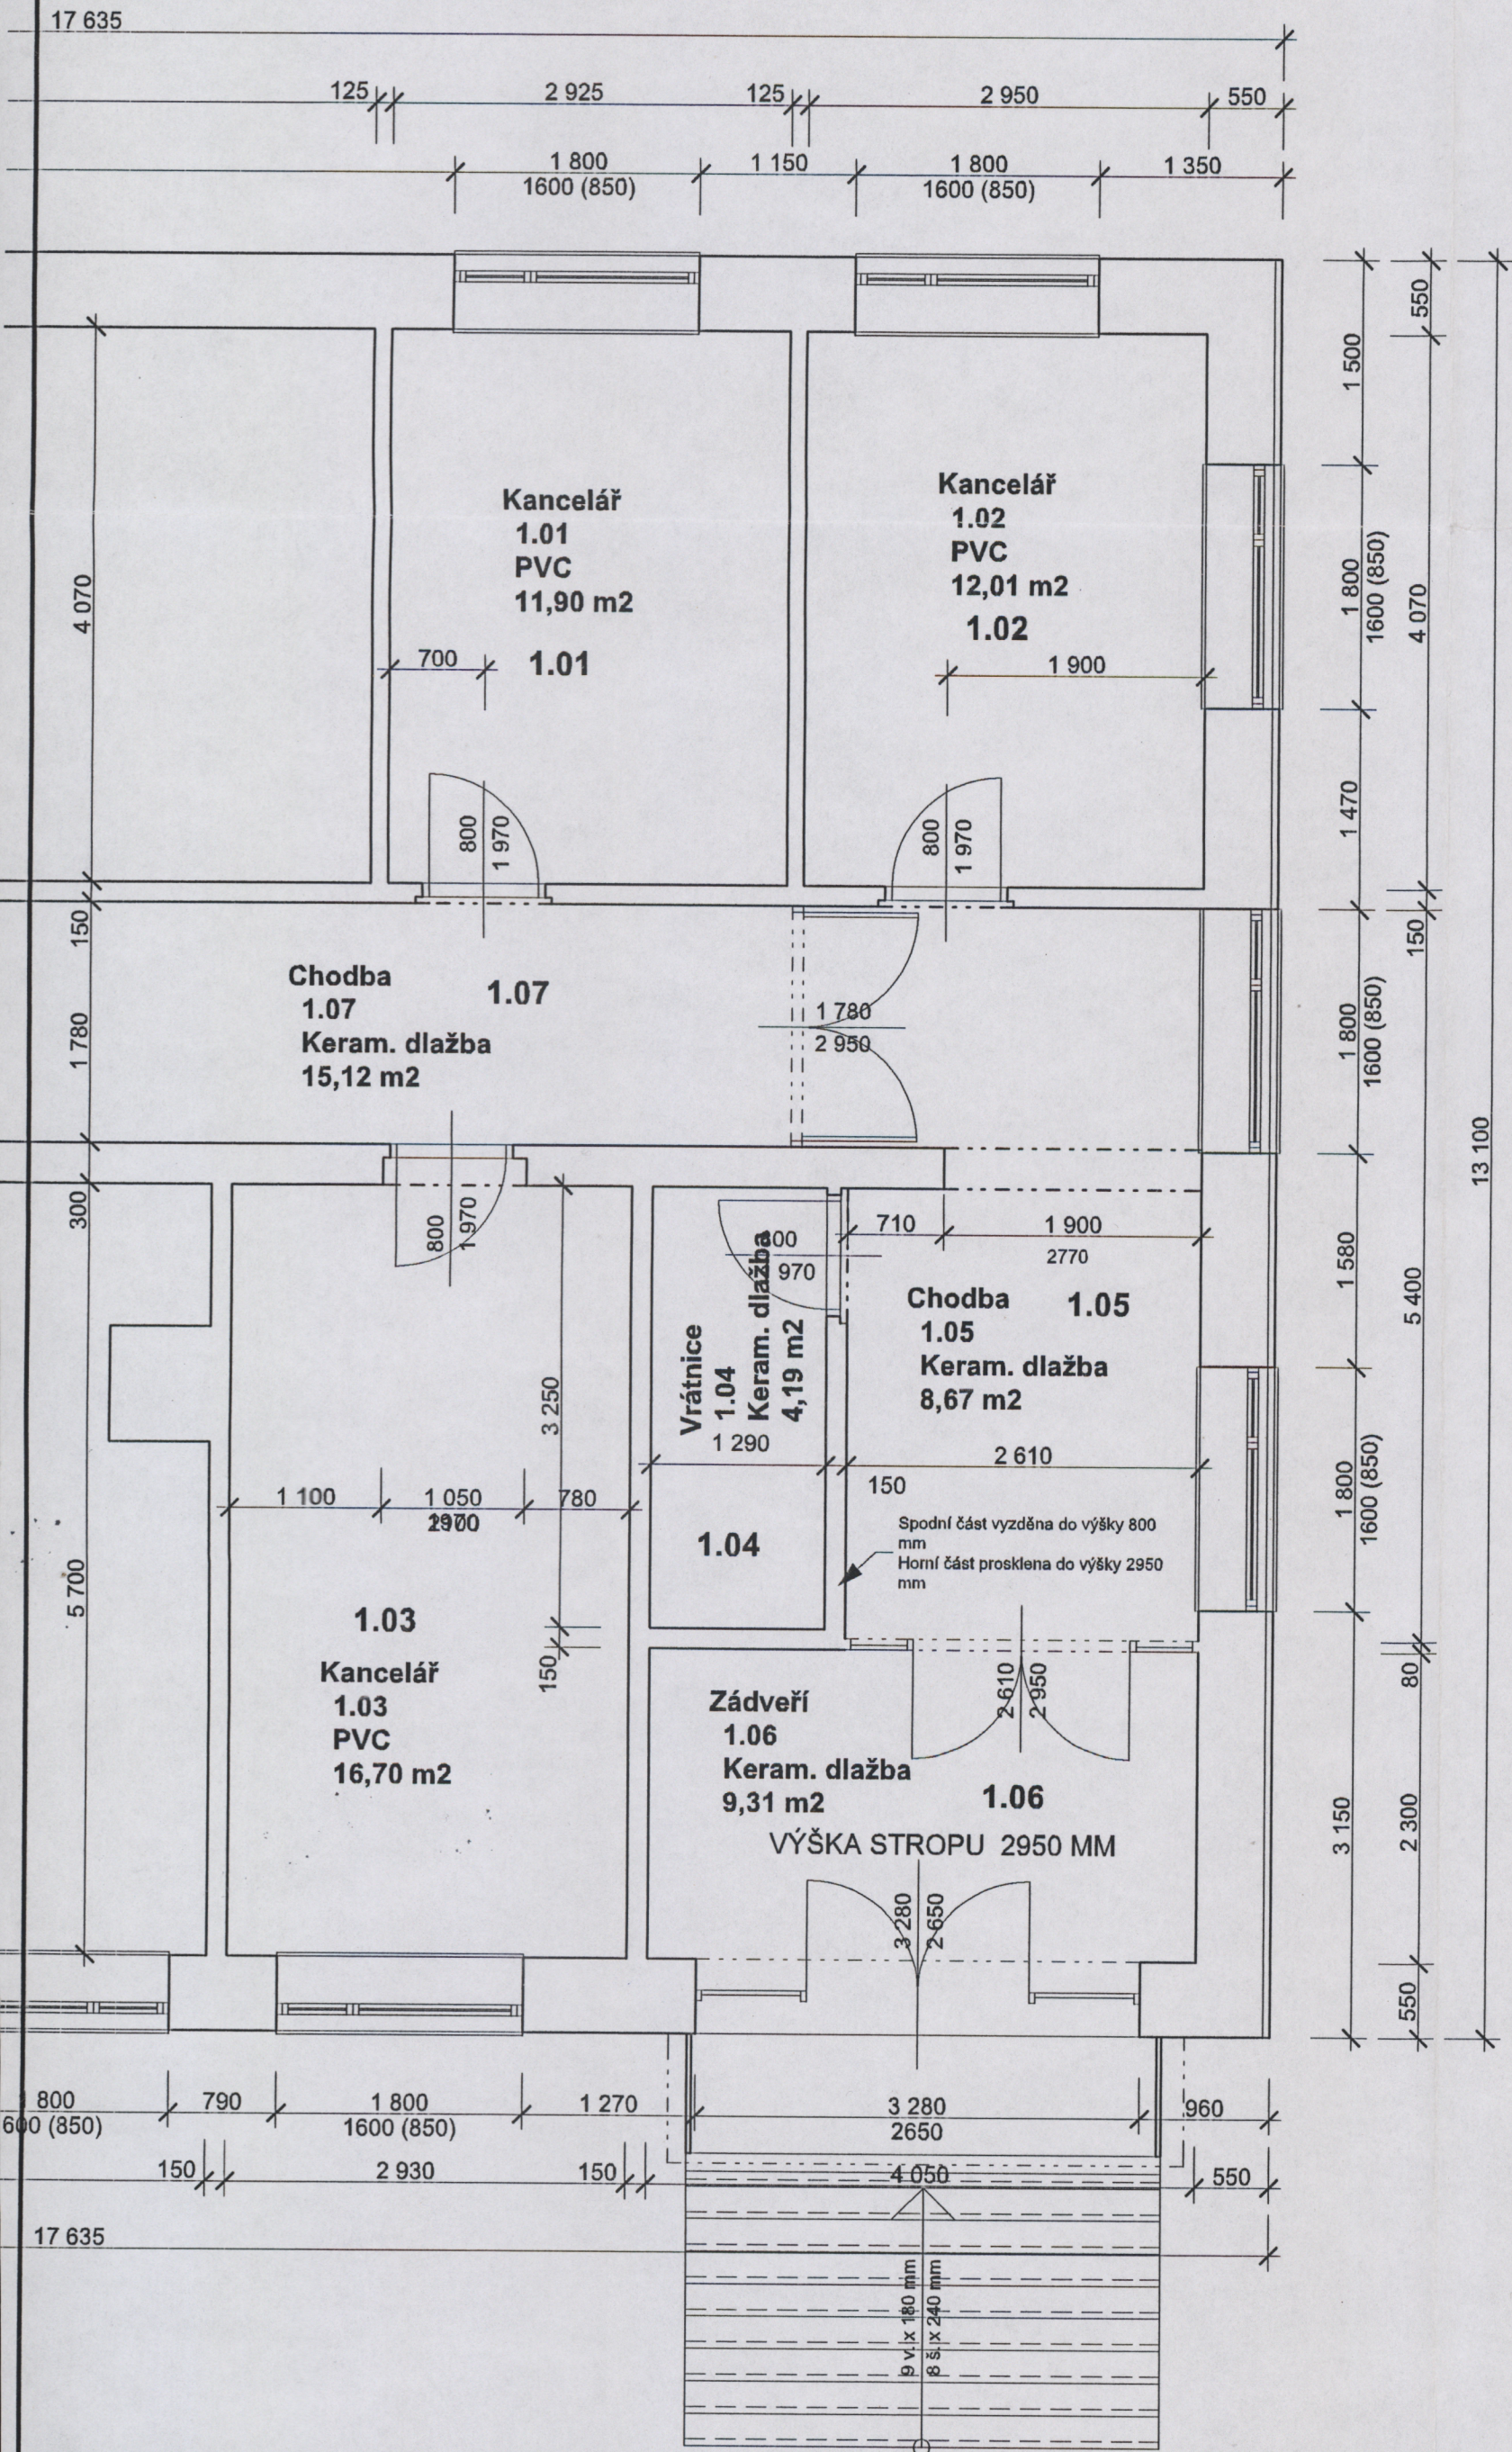

VÝPIS MÍSTNOSTÍ 0. Podlaží

OZNAČENÍ	ÚČEL MÍSTNOSTI	PLOCHA V m ²	PODLAHOVÁ KRYTINA
1.01	Kancelář	11,90	PVC
1.02	Kancelář	12,01	PVC
1.03	Kancelář	16,70	PVC
1.04	Vrátnice	4,19	Keram. dlažba
1.05	Chodba	8,67	Keram. dlažba
1.06	Zádveří	9,31	Keram. dlažba
1.07	Chodba	15,12	Keram. dlažba

Projektová dokumentace byla ověřena
ve stavebním řízení a je podkladem pro
provedení stavby podle stavebního povolení
č.j. 1104/04 ze dne 2.6.04



Zodp. projektant Ing. Arnošt Fabík	Vypracoval Jan László	Paré č. 4	Fabík projektování staveb Janouškova 20, 674 01 Třebíč tel. , fax 568 / 84 20 84
Investor : Správa a údržba silnic Třebíč, Hyčotvická 1102, Třebíč	Místo stavby : k.ú. Ocmanice, p.č. 357	Akce : ÚPRAVA A REKONSTRUKCE VRÁTNICE V AREÁLU SÚS TŘEBÍČ - STŘEDISKO NÁMĚŠTÍ NAD OSLAVOU	Formát : 4xA4 Datum : 04/2004 Č.zakázky : 16/2004 Druh dokumentace : PSP
Název výkresu : Půdorys 1.np - stávající stav	Měřítko 1 : 50	Č. výkresu B.2	