

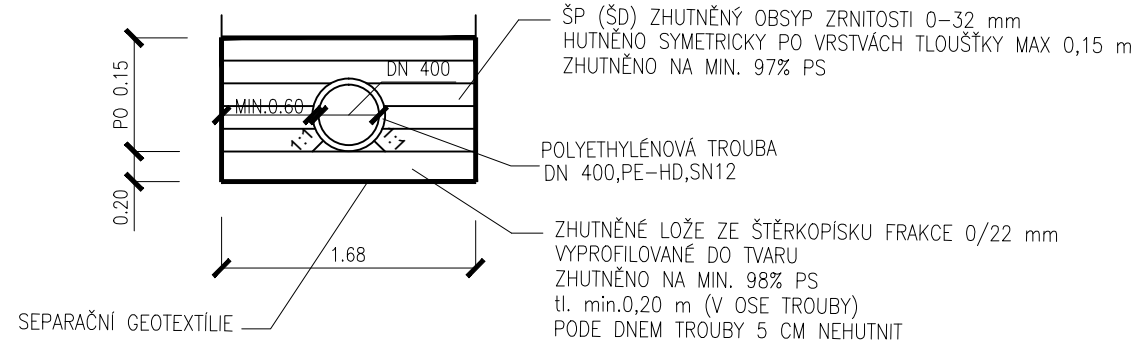
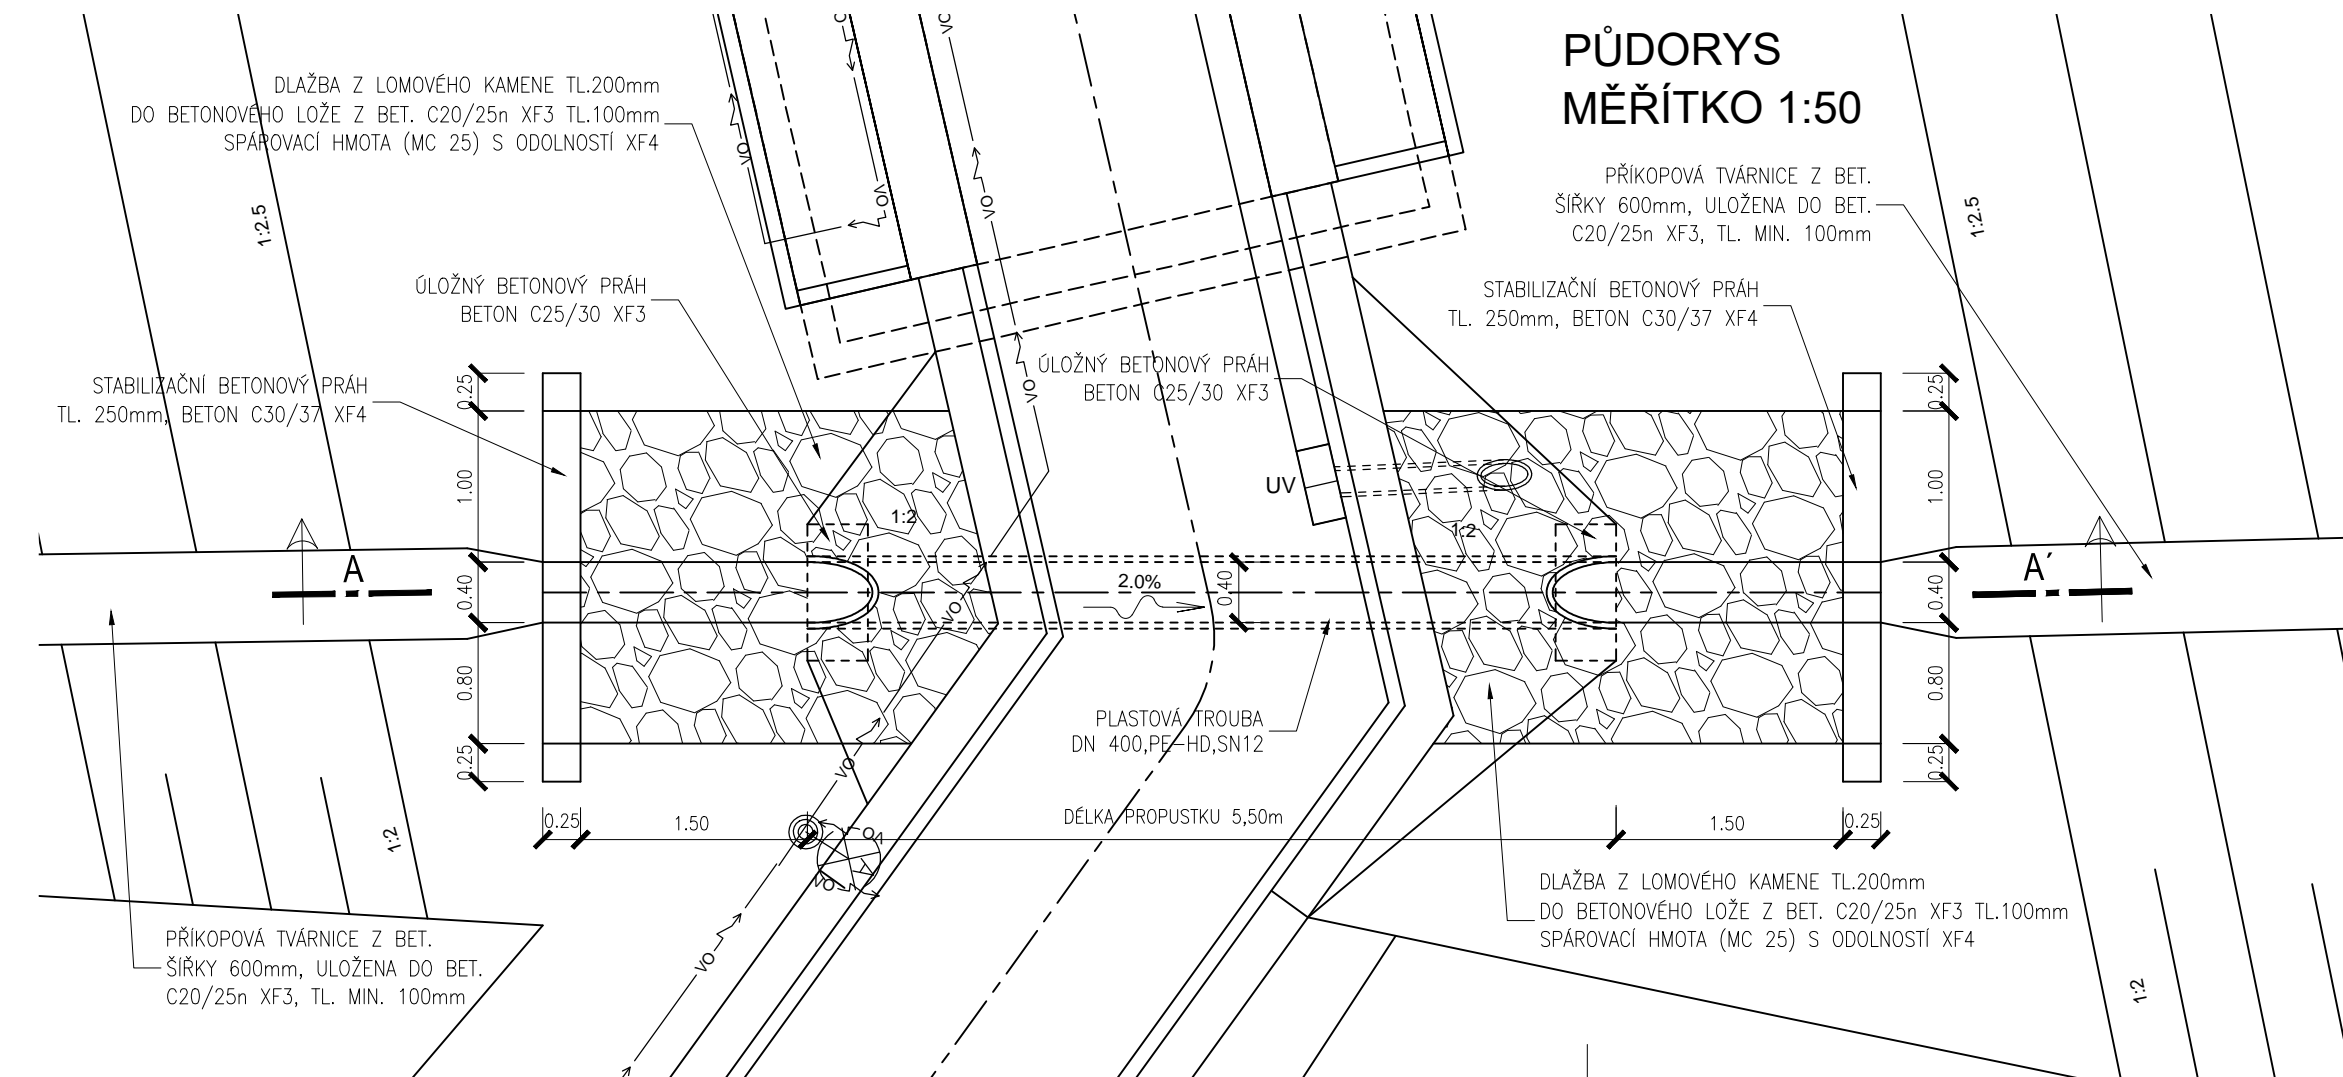
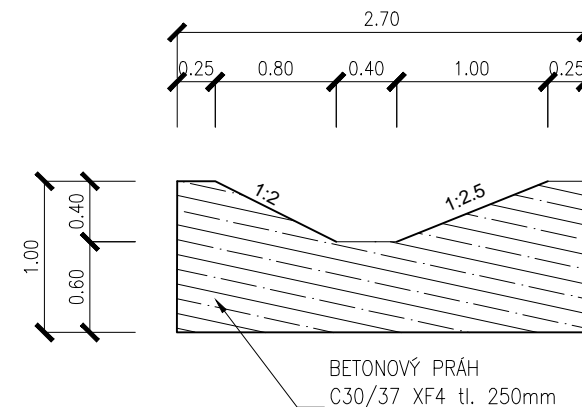


MĚŘÍTKO 1:50

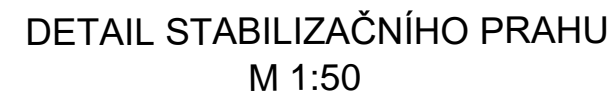

ULOŽNÝ PRÁH, M 1:50
DN 400

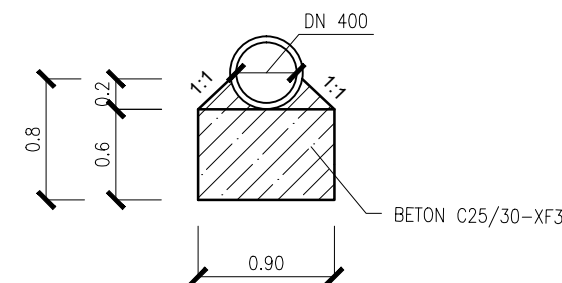



PŮDORYS
MĚŘÍTKO 1:50

Generální projektant: **MDS PROJEKT** MDS projekt s.r.o.
 Försterova 175, 566 01 Vysoké Mýto
 tel.: +420 465 322 451
 fax: +420 465 323 532
 e-mail: mds@mdsprojekt.cz

MDS projekt s.r.o.
 ěrsterova 175, 566 01 Vysoké Mýto
 tel.: +420 465 322 451
 fax: +420 465 323 532
 e-mail: mds@mdsprojekt.cz

SOUŘADNICOVÝ SYSTÉM: S-JTSK
VÝŠKOVÝ SYSTÉM: BpV

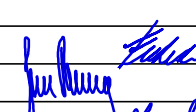KRESLIL:	KOLEKTIV			PŘEMYSLOVCI 462/6, 709 00 OSTRAVA-MĀR.HORY
ZPRACOVAL:	ING. DAVID FEKETE			
TECHNICKĀ KONTROLA:	ING. JAN BURSA			
ZODP. PROJEKTANT SO:	ING. PAVEL HANYK			
HLAVNĪ INŽENÝR PROJEKTU:	ING. DAGMAR KLAJMONOVĀ			
KRAJ: VYSOČINA	OKRES: JIHLAVA	OPEC: BRTNICE	STUPEŇ:	DSP
INVESTOR: KRAJ VYSOČINA, ŽIŽKOVA 57, 587 33 JIHLAVA			ZAK.ČÍSLO:	1861
AKCE: II/405 BRTNICE – OBCHVAT OBJEKT: SO 110 – CHODNĪK PRO PĚŠÍ			ARCHIVNĪ ČÍSLO:	1861–18–2
			DATUM:	10/2020
			FORMĀT:	3xA4
			MĚŘĪTKO:	1:50
			OBSAH:	ČÍSLO SOUPRAVY:
PROPUSTEK V KM 0,044				06