


PROPUSTEK V KM 0,009 PC Č.1

PODÉLNÝ ŘEZ A - A'

MĚŘÍTKO 1:100


POLNÍ CESTA PC1

0.00900

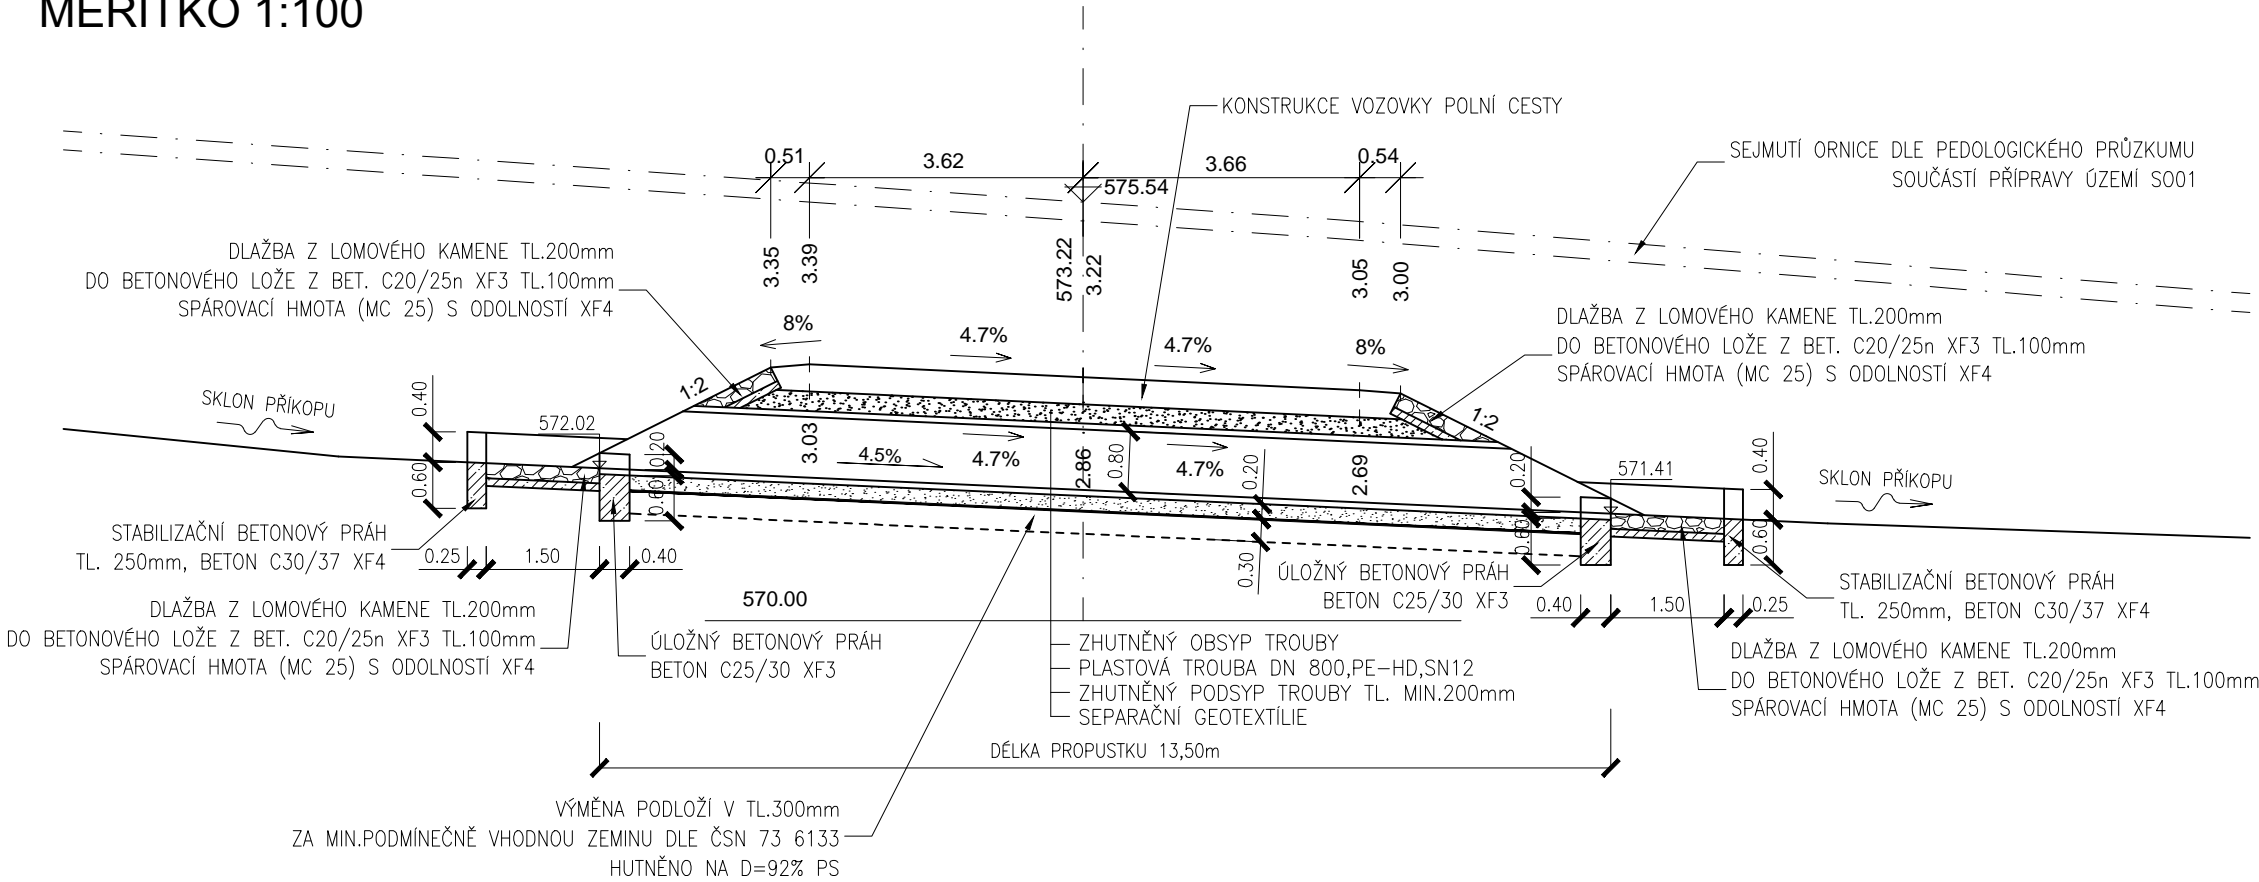


PŮDORYS

MĚŘÍTKO 1:100

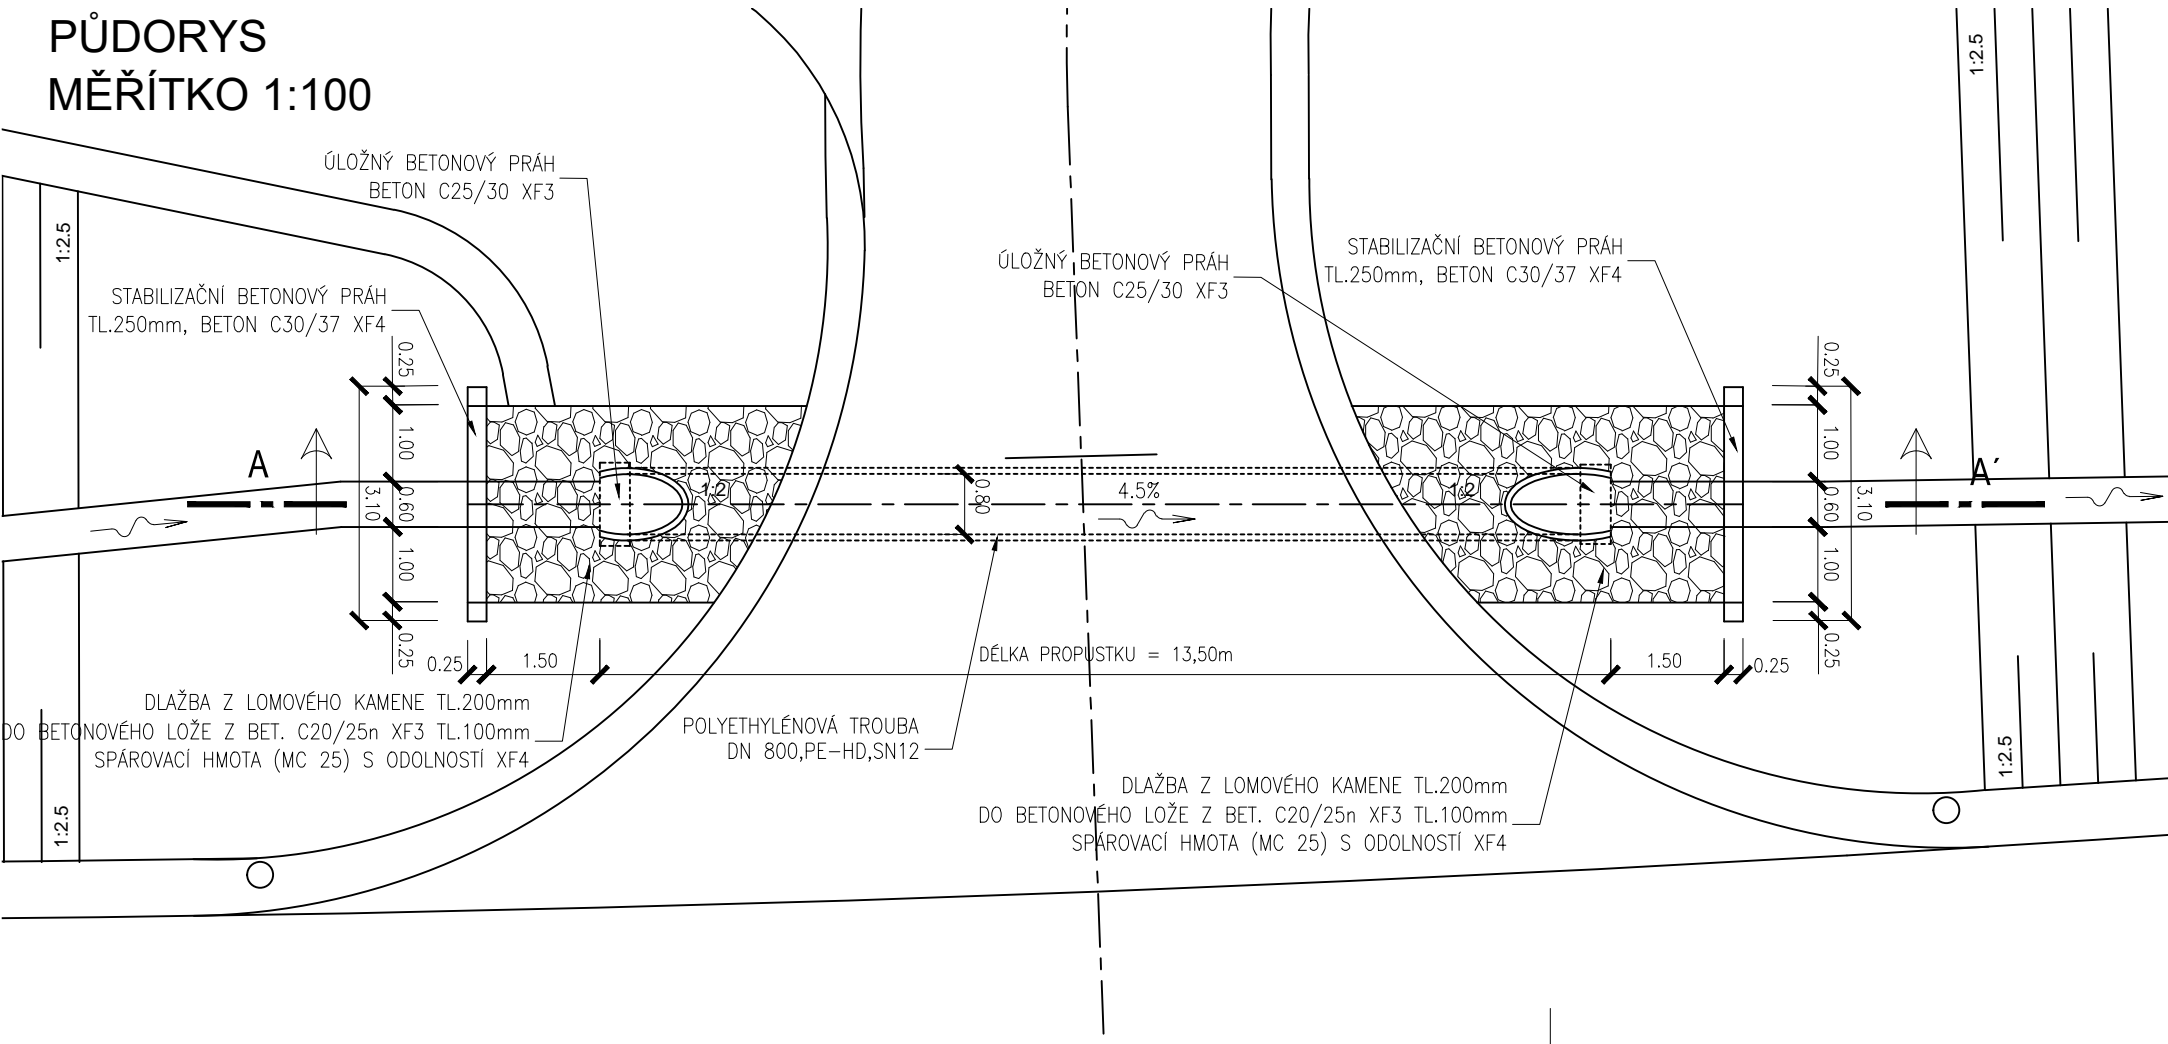


DETAIL STABILIZAČNÍHO PRAHU

M 1:50

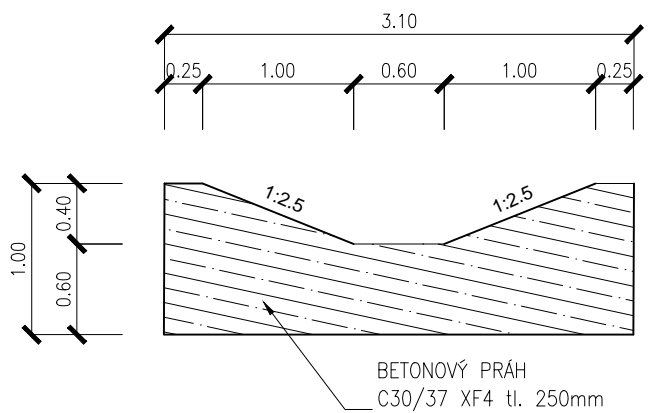


ULOŽNÝ PRÁH M 1:50

DN 800

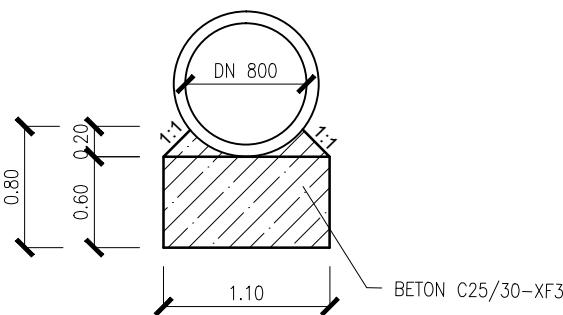

DETAIL ULOŽENÍ TROUBY M 1:50

DN 800

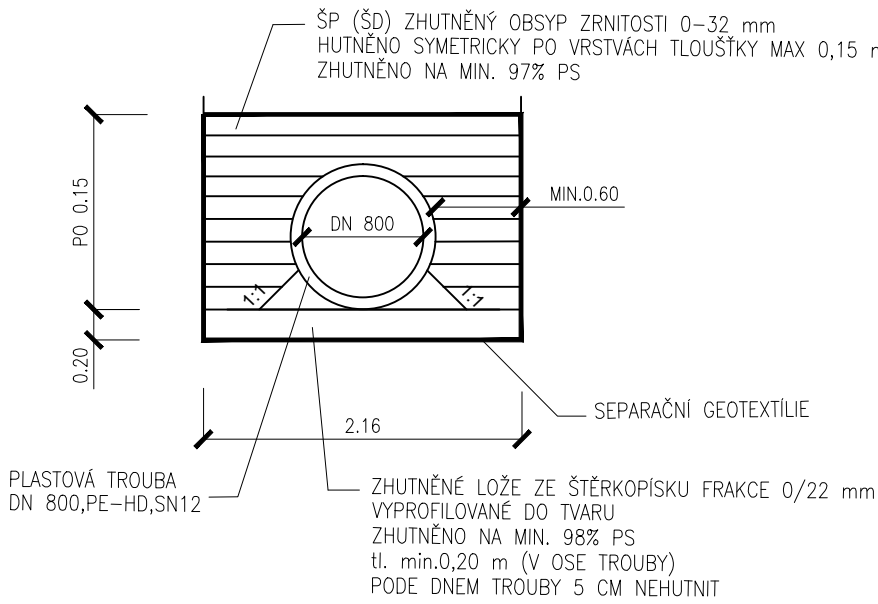

Generální projektant:

MDS
PROJEKT

MDS projekt s.r.o.
Fürsterova 175, 566 01 Vysoké Mýto
tel.: +420 465 322 451
fax: +420 465 323 532
e-mail: mds@mdsprojekt.cz

SO150

DSP

SOUŘADNICOVÝ SYSTÉM: S-JTSK

VÝŠKOVÝ SYSTÉM: BpV

KRESLIL:	KOLEKTIV		DOPRAPLAN s.r.o. PŘEMYSLOVČŮ 462/6, 709 00 OSTRAVA-MÁR.HORY	
ZPRACOVAL:	ING. DAVID FEKETE			
TECHNICKÁ KONTROLA:	ING. JAN BURSA			
ZODP. PROJEKTANT SO:	ING. PAVEL HANYK			
HLAVNÍ INŽENÝR PROJEKTU:	ING. DAGMAR KLAJMONOVÁ			
KRAJ: VYSOČINA	OKRES: JIHLAVA	OBEC: BRTNICE	STUPEŇ:	DSP
INVESTOR: KRAJ VYSOČINA, ŽIŽKOVA 57, 587 33 JIHLAVA			ZAK.ČÍSLO:	1861
AKCE: II/405 BRTNICE – OBCHVAT			ARCHIVNÍ ČÍSLO:	1861–18–2
			DATUM:	10/2020
			FORMÁT:	3xA4
			MĚŘÍTKO:	1:100
OBJEKT: SO 150 – PŘELOŽKY POLNÍCH CEST	POLNÍ CESTA PC1 – PROPUSTEK V KM 0,009		ČÍSLO SOUPRAVY:	ČÍSLO PŘÍLOHY:
OBSAH:				06.1