



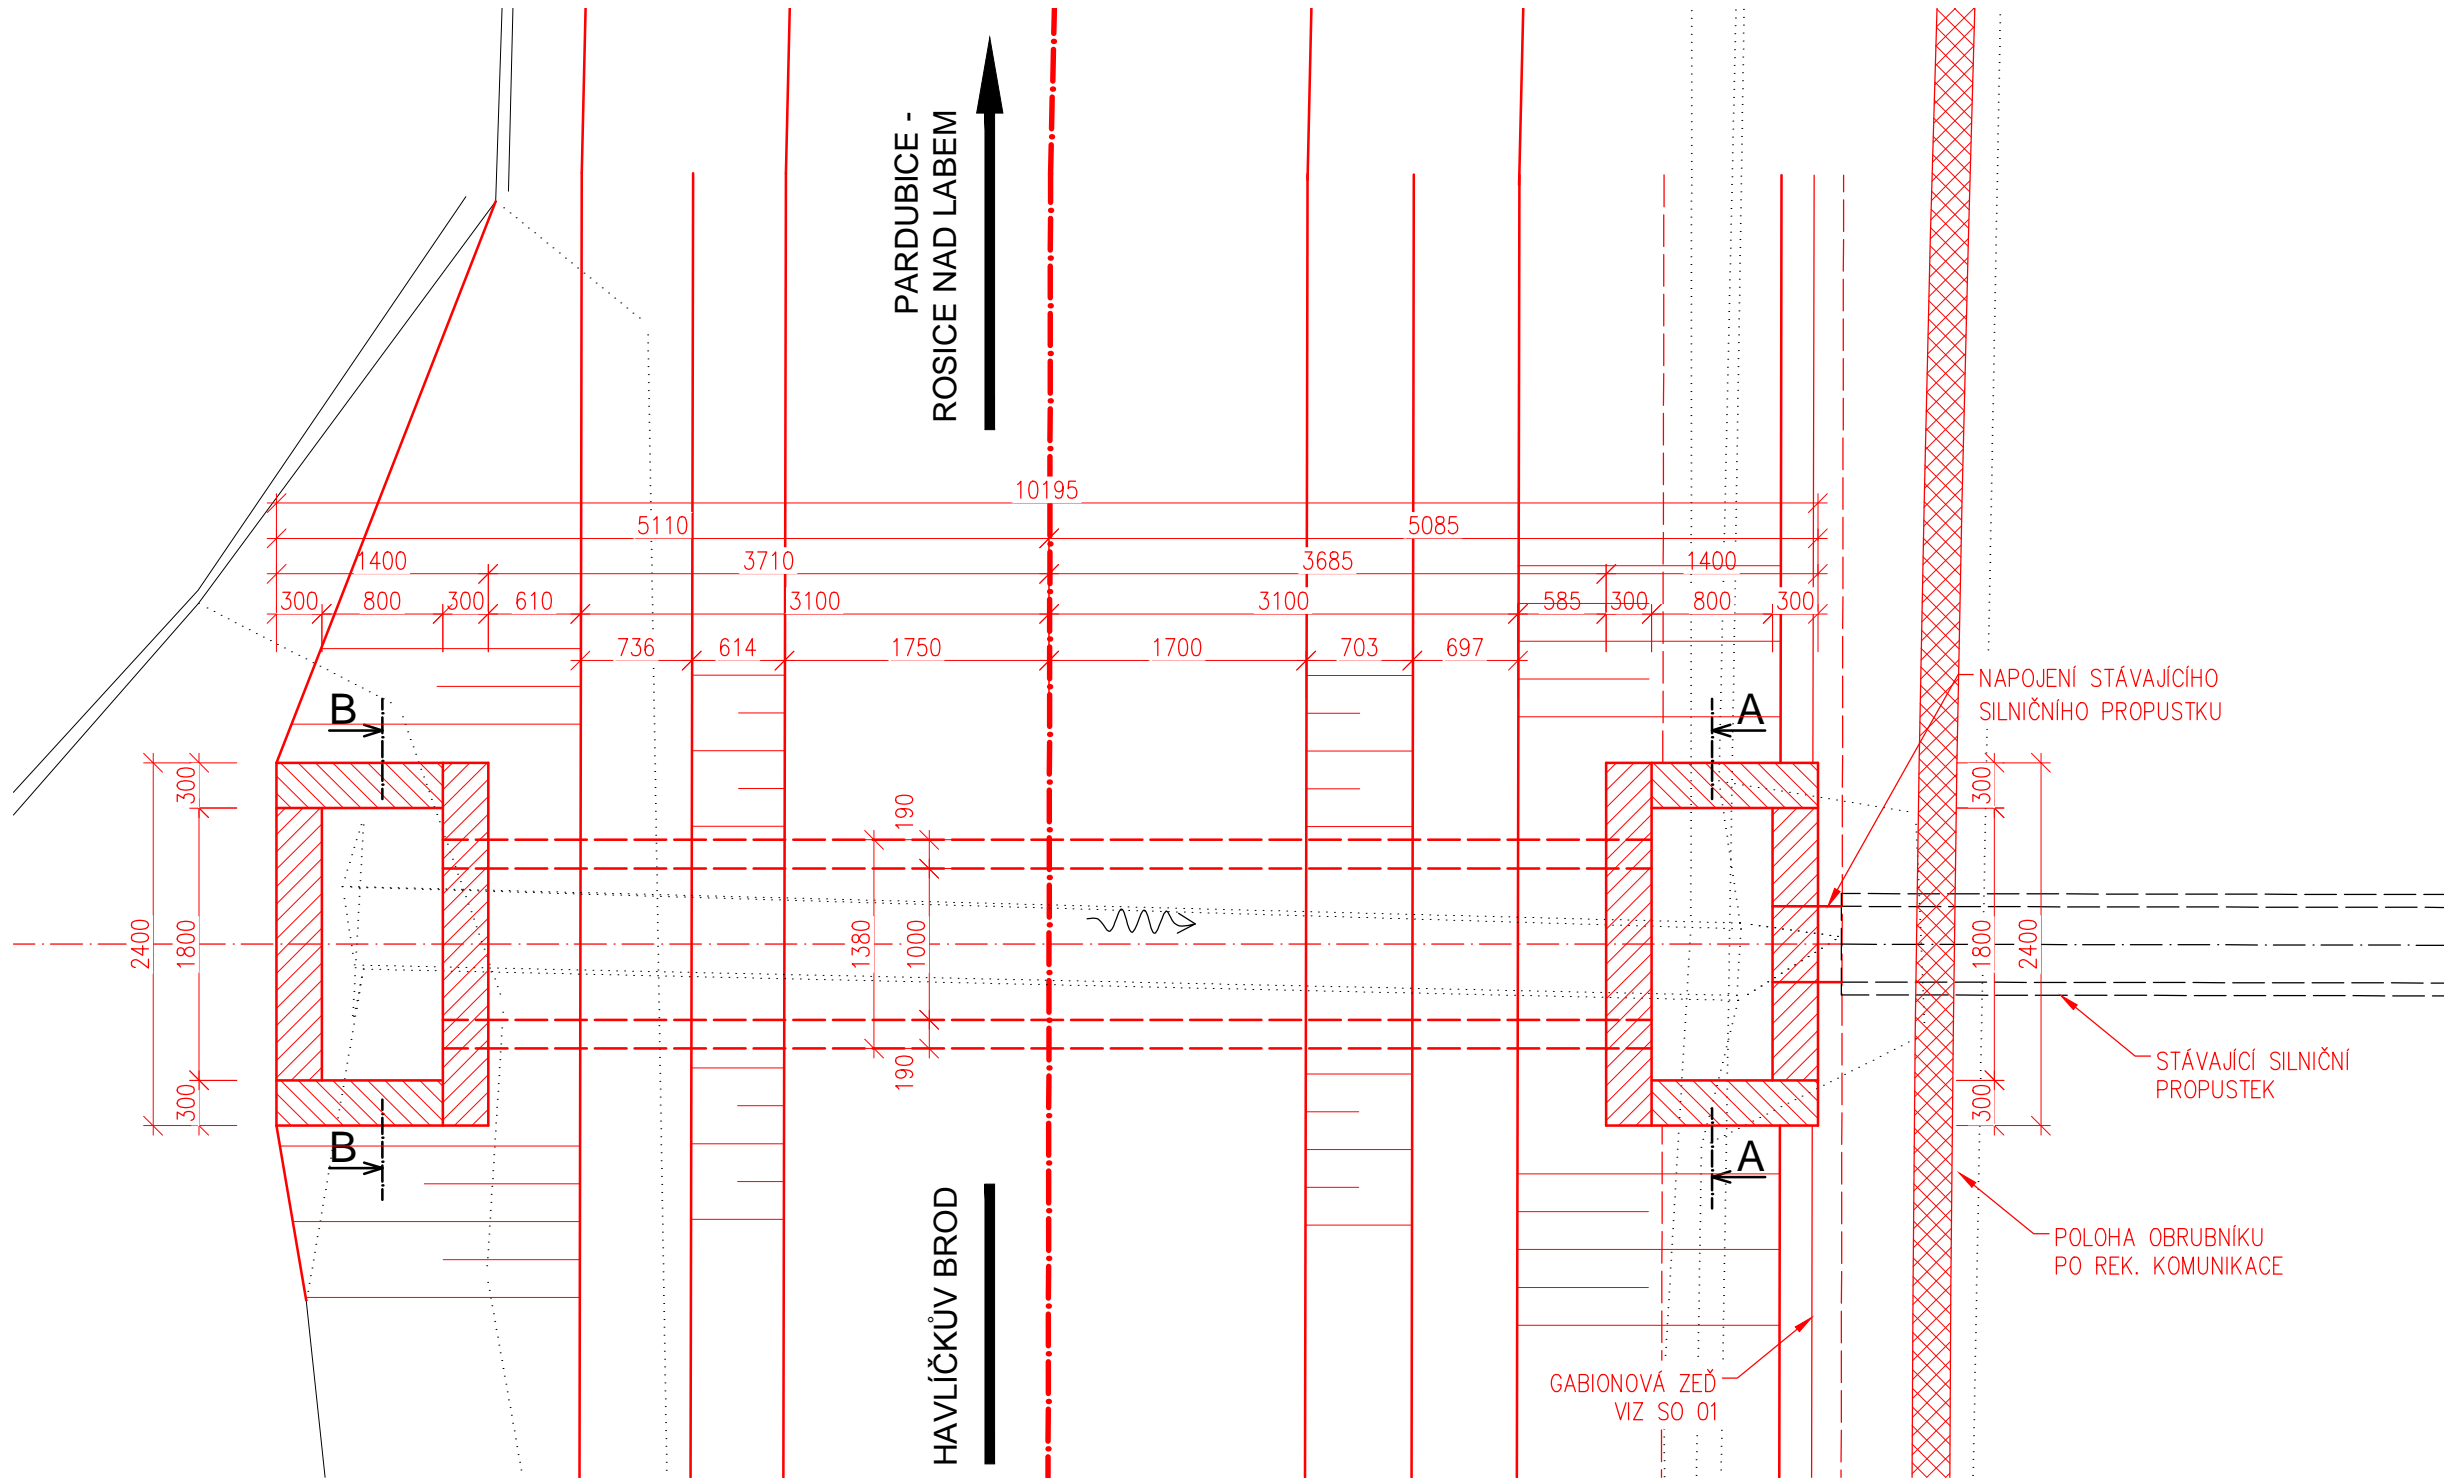

Půdorys - pohled shora
M 1:50

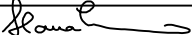

SO 02 Propustek km 10,841

Veškerá práva vyhrazena. Tento výkres a detail je majetkem projektanta a nesmí být použit celý ani z části bez písemného souhlasu.

ZODP. PROJEKTANT Ing. Radomír Hanák		VYPRACOVAL Ing. Hana Hanáková 		<div>GENERÁLNÍ PROJEKTANT</div> <div><div>Havlíčkův Brod s.r.o. Průmyslová 941 580 01 Havlíčkův Brod</div></div> <div>PROJEKTOVÁNÍ INŽENÝRSKÝCH STAVEB tel.: 724 155 348 e-mail: příjmení@dmchb.cz</div>
KONTROLOVAL Radek Kverek, DiS		HIP Ing. Pavel Bláha		
OBEC: Rozsochatec		KRAJ: Vysočina		
INVESTOR: Správa železniční dopravní cesty, státní organizace DLAŽDĚNÁ 1003/7, 110 00 PRAHA 1				
ZADAVATEL: Správa železniční dopravní cesty, státní organizace OBLASTNÍ ŘEDITELSTVÍ BRNO KOUNICOVA 26, 611 43 BRNO				
NÁZEV AKCE: <div>Oprava opěrné zdi v úseku Rozsochatec - Chotěboř</div>				<div>DATUM06/2019</div> <div>STUPEŇ PD DSP</div> <div>Č. ZAKÁZKY19011</div> <div>MĚŘÍTKO1:50</div> <div>Č. VÝKRESUČ. VÝKRESU</div>
Půdorys – pohled shora				<div>E.1.4</div> <div>2.4.1</div>