


PŮDORYS II.NP - BOURANÉ KONSTRUKCE

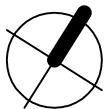


LEGENDA MATERIÁLŮ:

- STAVAJÍCÍ ZDIVO
- BOURANÉ KONSTRUKCE
- BOURANÉ KONSTRUKCE

POZNÁMKA :

ODSTRANĚNÍ STAVAJÍCÍ SKLADBY PODLAHY cca 100mm AŽ NA NOSNOU STŘEPNÍ KONSTRUKCI V MÍSTNOSTECH 2.03–2.13

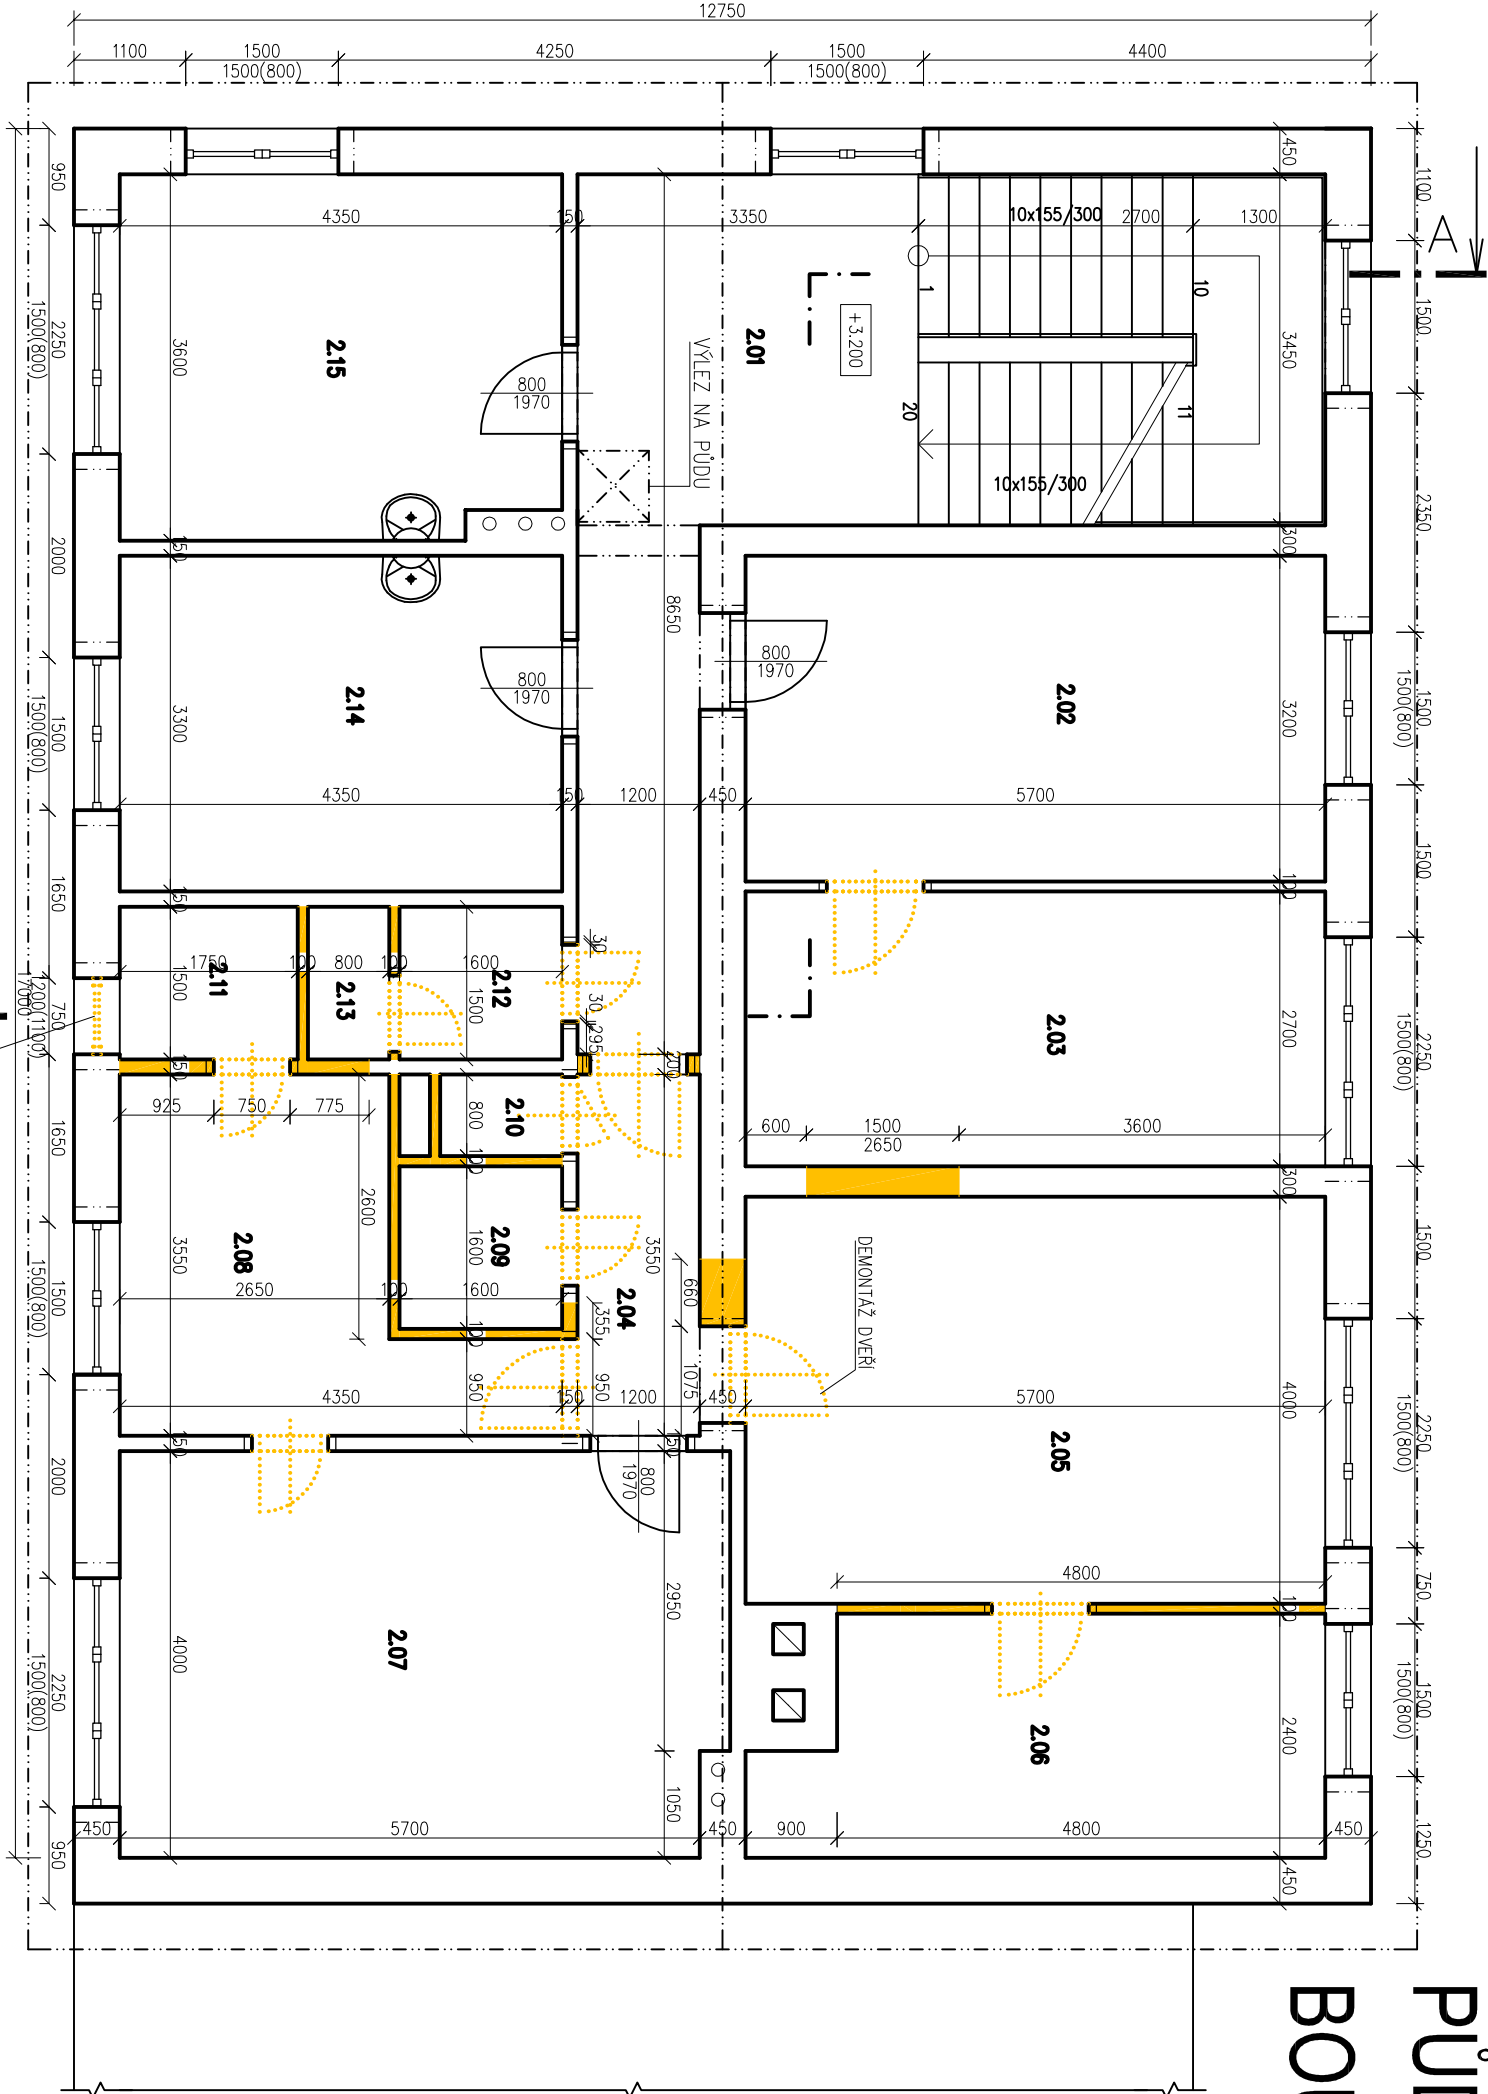

DEMONTÁŽ OKNA

SOUŘADNICOVÝ SYSTÉM - JTSK
VÝŠKOVÝ SYSTÉM - BpV
±0,000 = STÁVAJÍCÍ ÚROVEŇ PODLAHY 1.NP

Tabulka místností		
Číslo	Jméno	Poznámka
2.01	CHODBA	17,8
2.02	NOCLEŽNA	18,24
2.03	NOCLEŽNA	15,39
2.04	PŘEDSÍŇ	4,26
2.05	LOŽNICE	22,8
2.06	POKOU	12,47
2.07	POKOU	23,61
2.08	KUCHYŇ	11,02
2.09	KOUPELNA	2,56
2.10	WC	0,96
2.11	SPÍŽ	2,63
2.12	PŘEDSÍŇKA WC	2,4
2.13	WC	1,2
2.14	NOCLEŽNA	14,35
2.15	ŠATNA	15,24

Celková plocha [m²] 164,93

Kreslil	Vypracoval	Zodp. proj.	JAROSLAV ZDÁR NAD SAZAVOU TEL: 777 660 723 www.jrous.cz email: jrous@jrous.cz
nashudec 1805	ING.ROUŠ	ING.ROUŠ	
Kroj: VYSOČINA	O.Ú.(Mě.Ú.):	VELKÉ MEZIRČÍ	
Stavebník:			
KRAUSKÁ SPRÁVA A ÚDRŽBA SILNIC VYSOČINY, KOSOVSKÁ 1122/16, 586 01 JIHLAVA			
Místo stavby: K.Ú.: VELKÉ MEZIRČÍ, parcela č. 3813/3			Č. zakázky: P/048/2015
Akce: STAVEBNÍ ÚPRAVY BUDOVY			Datum: 09/2015
CESTMISTROVSTVÍ VELKÉ MEZIRČÍ,			Stupeň: PS
UL. FRANTIŠKY STRÁNECKÉ 40			Formát: 244
Obsah: PŮDORYS II.NP – STÁVAJÍCÍ STAV			Měřítko: 1:75
Část profese: ARCHITEKTONICKO STAVEBNÍ ŘEŠENÍ			Číslo výkresu: D1.1.b7