


LEGENDA

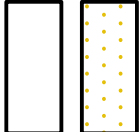

VYBOURÁNÍ KERAMICKÉ DLAŽBY V KOTELNĚ A NA CHODBĚ, POVRCH OBROUSIT  
STÁVAJÍCÍ KONSTRUKCE

- 1

VYBOURÁNÍ KERAMICKÉ DLAŽBY S KERAMICKÝM SOKLÍKEM VČETNĚ CEMENTOVÉ MALTY, POPŘ. LEPIDEL, OČIŠTĚNÍ PODKLADU RUČNĚ DRÁTĚNÝMI KARTÁČI A VYSÁTÍ PRŮMYSLOVÝM VYSAVAČEM.
- 2

VYBOURÁNÍ BETONOVÉHO SOKLU KOTLŮ
- 3

VYBOURÁNÍ BETONOVÉ MAZANINY PRO PODLAHOU VPUŠTĚ
- 4

VYBOURÁNÍ BETONOVÉ MAZANINY PRO KANALIZAČNÍ POTRUBÍ HT DN40
- 5

PROVÉST DRÁŽKU VE ZDIVU PRO KANALIZAČNÍ POTRUBÍ HT DN40
- 6

NA POVRCHU STĚN ODSTRANIT NESOUDRŽNÉ ČÁSTI ŠTUKU A OMÍTEK, VÝŠKRÁBAT SPÁRY A OČIŠTIT ZDIVO.
- 7

DEMONTÁŽ SÁDROKARTONOVÉHO PODHLEDU VČETNĚ OCELOVÉHO ROSTLU, TEPELNÉ IZOLACE
- 8

DEMONTÁŽ DVEŘÍ 800/1970mm VČETNĚ ZÁRUBNĚ.
- 9


DEMONTÁŽ ODTAHU SPALIN NEREZ OD PLYNOVÝCH KOTLŮ pr.200mm
- 10

DEMONTÁŽ PŘÍVODU VZDUCHU NEREZ pr.300mm
- 11



DEMONTÁŽ VEŠKERÉHO ZAŘÍZENÍ PRO VYTÁPĚNÍ VČETNĚ KOTLŮ

PŮDORYS KOTELNY 2.NP

s.v.2,8-4m,5,04m<sup>2</sup>  
keramická dlažba

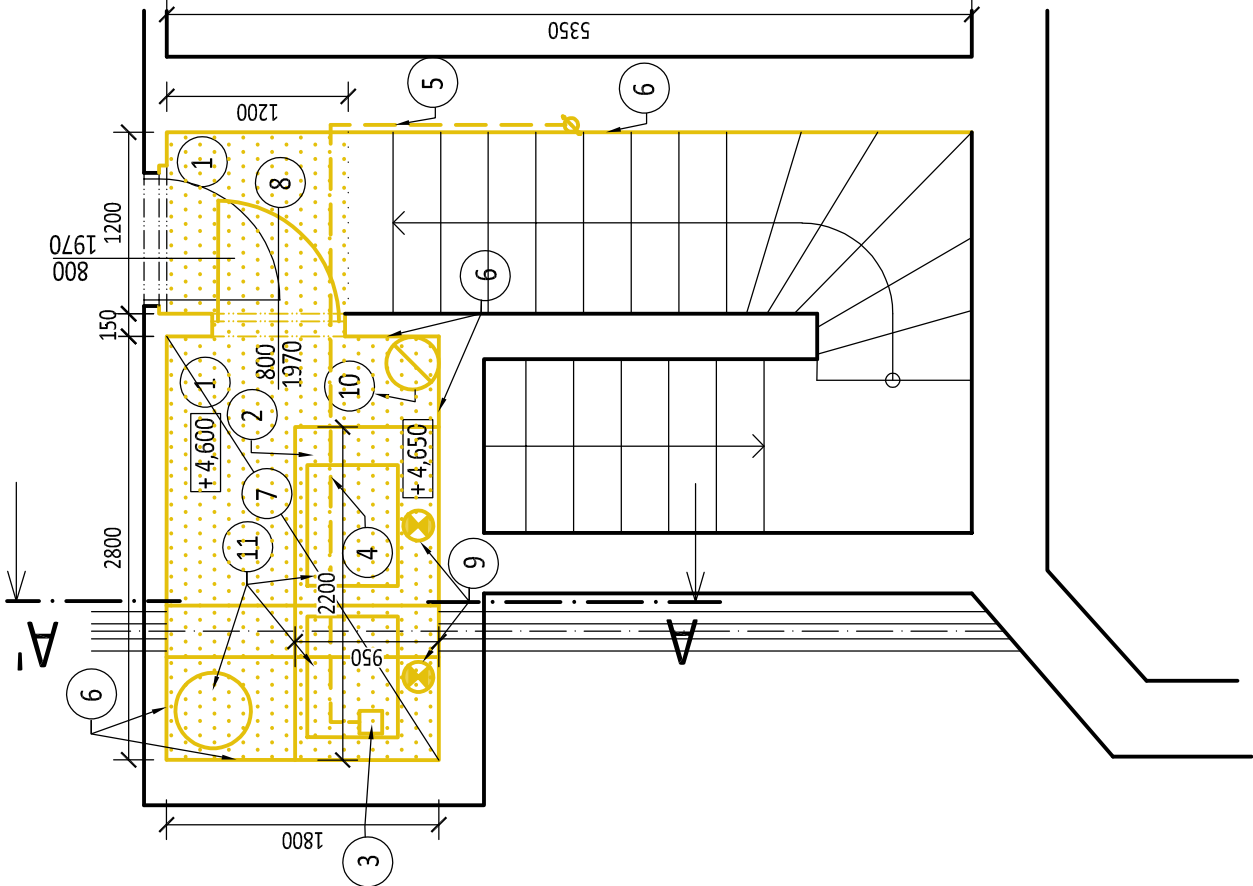

ŘEZ A - A'

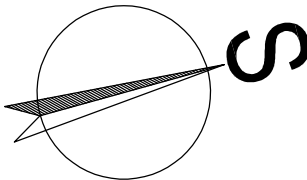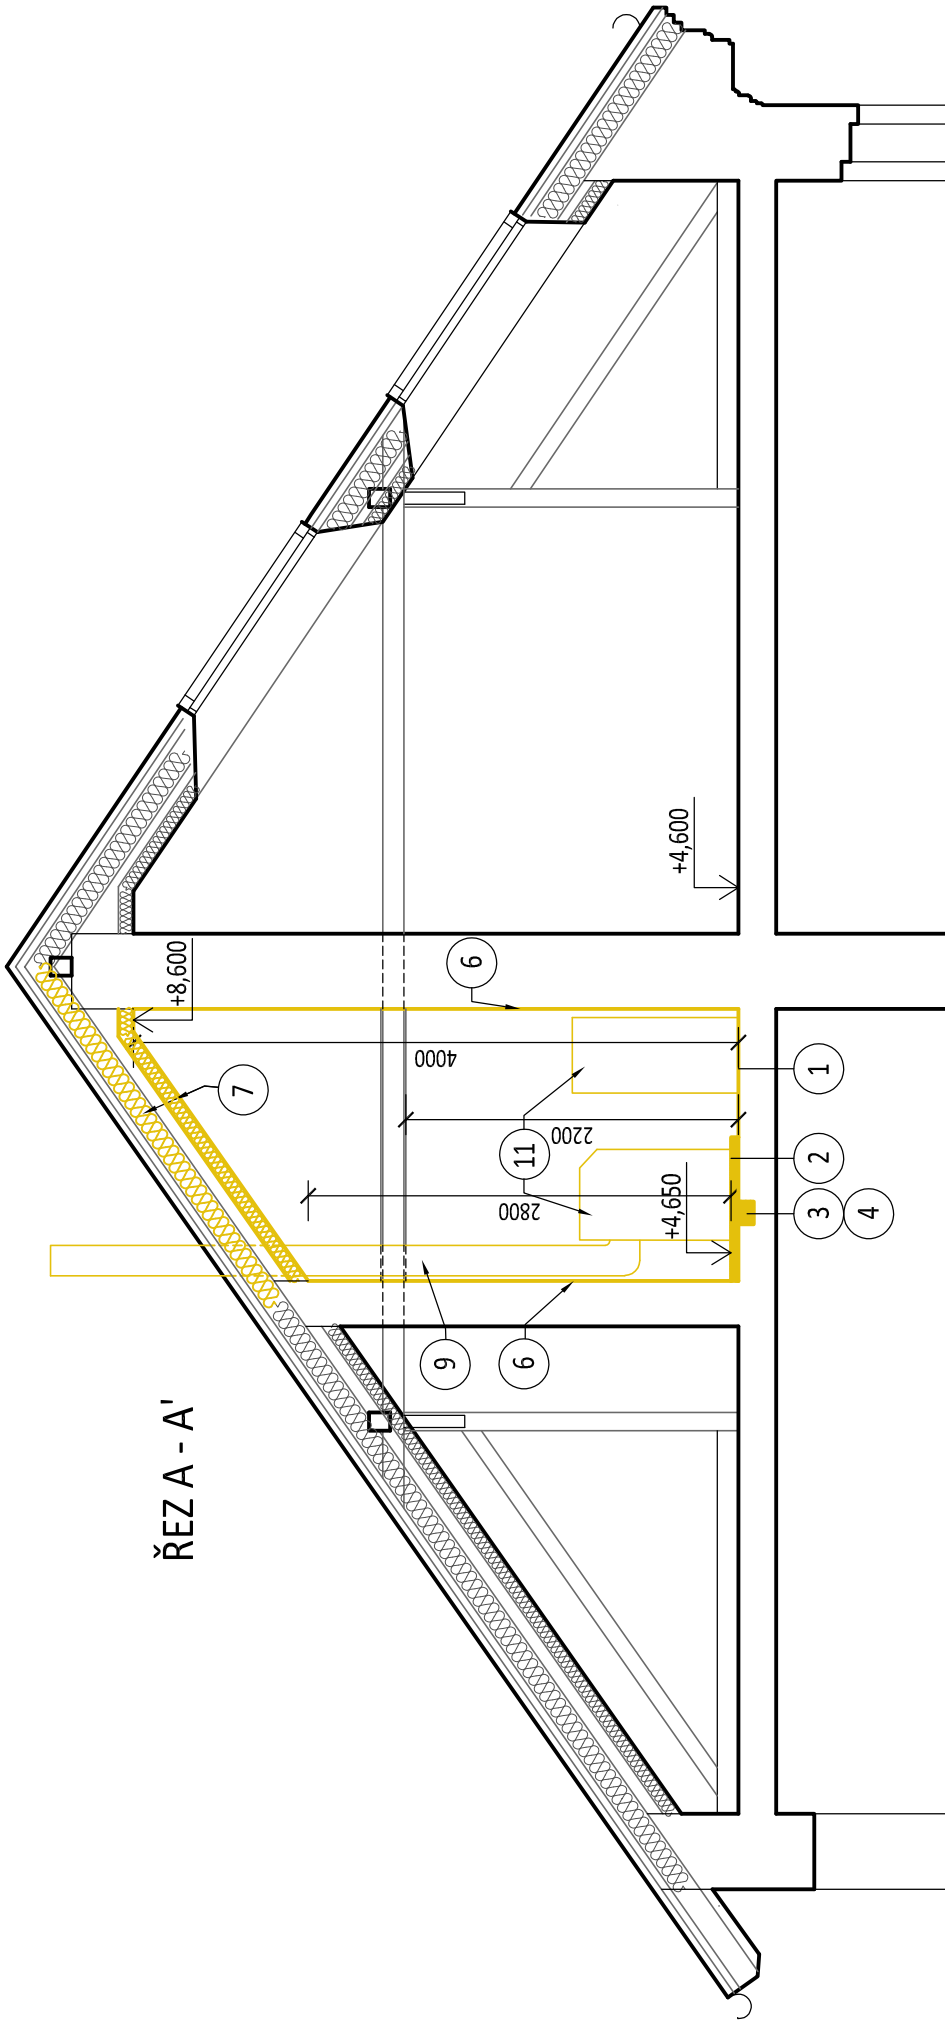

Projektant: Ing. Roman Rázl			Technické práce: Lenka Řihová	Autorizace: Ing. František Dvořák	<div>QATROSYSYSTEM, spol. s r.o. Kyjovská 3578 580 01 Havlíčkův Brod tel.: 569430475 DIČ: CZ15058654 PROJEKCE</div>
Místo stavby: Havlíčkův Brod			Zakázka číslo: 23-50-883	Archivní číslo: R/236	
Investor: Kraj Vysočina, Žižkova 57/1882, 587 33 Jihlava					
Stupeň: Dokumentace pro stavební řízení a pro provádění stavby					
Stavba: GYMNÁZIUM HAVLÍČKŮV BROD - OPRAVA ÚT SO 01 - REKONSTRUKCE PLYNOVÉ KOTELNY					
Obsah: PŮDORYS KOTELNY 2.NP + ŘEZ A-A' - BOURACÍ PRÁCE					
Datum: listopad 2023					Číslo výkresu: D.1.1.02
Měřítko: 1:50					