


PROPERTY OF DREAM HOMES ARCHITECTURE s.r.o., DOLNÍ ČERKEV 274, 588 45, CZECH REPUBLIC, (00420) 721 076 050, info@dreamhomes.cz, www.dreamhomes.cz

dream homes. architecture

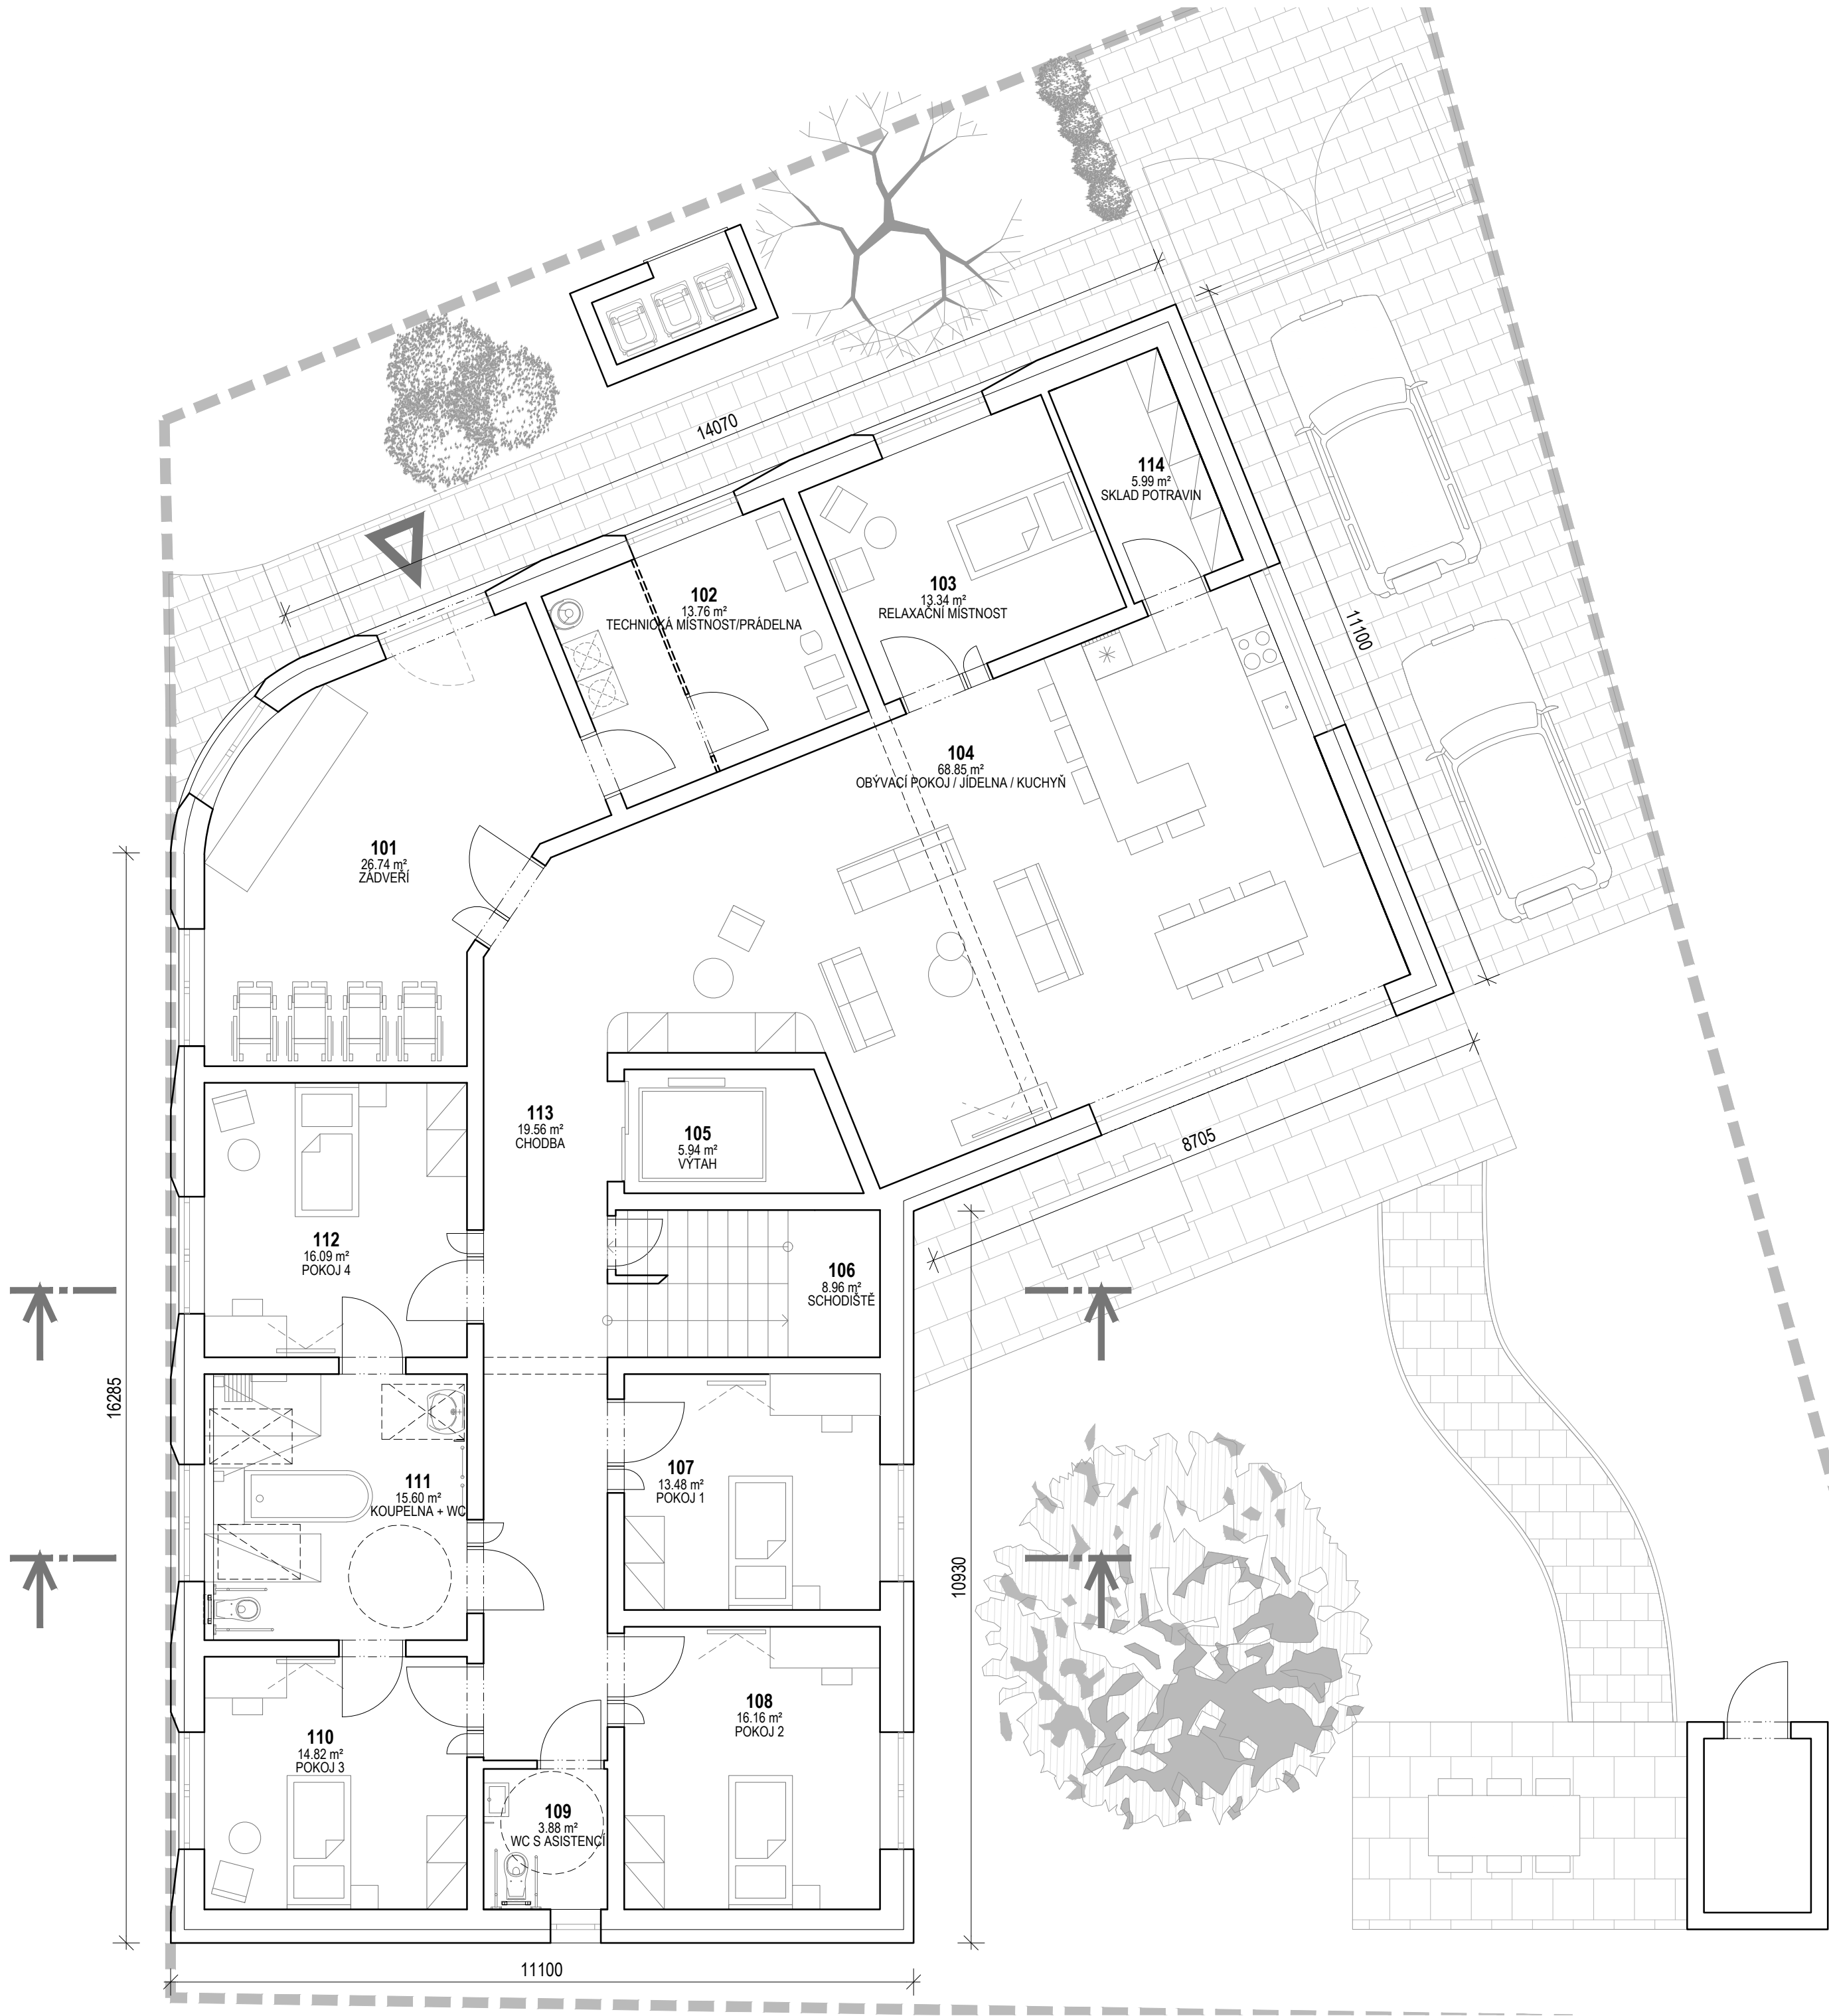

TABULKA MÍSTNOSTÍ 1.NP (OBJEKT SO.01.01)		
ČÍSLO	NÁZEV	PLOCHA [m²]
101	ZÁDVEŘÍ	26,74
102	TECHNICKÁ MÍSTNOST, PRADELNA	13,76
103	RELAXAČNÍ MÍSTNOST	13,34
104	OBÝVACÍ P., KUCHYN, JÍDELNA	68,85
105	VÝTAH	5,94
106	SCHODIŠTĚ	8,96
107	POKOJ 1	15,20
108	POKOJ 2	14,44
109	WC S ASISTENCÍ	3,88
110	POKOJ 3	14,82
111	KOUPELNA + WC	15,60
112	POKOJ 4	16,09
113	CHODBA	19,56
114	SKLAD POTRAVIN	5,99

NOVOSTAVBA OBJEKTU SOCIÁLNÍCH SLUŽEB - HAVLÍČKŮV BROD

TŘEBÍČ, VYSOČINAČESKÁ REPUBLIKA

INVESTOR / INVESTORKraj Vysočina, Žákova 1882/57, 586 01 Jihlava

GENERÁLNÍ PROJEKTANT / EXECUTIVE ARCHITECTDREAM HOMES ARCHITECTURE s.r.o.,
Dolní Čerekev 274, 588 45 Dolní Čerekev

D.1.1 - ARCHITEKTONICKO-STAVEBNÍ ŘEŠENÍDREAM HOMES ARCHITECTURE s.r.o.

RAŽITKO, POPIŠ ZODPOVĚDNÉHO PROJEKTANTA/
RESPONSIBLE DESIGNER STAMP, SIGNATURE:

ČÍSLO PÁŘE / No.

1 2 3 4 5 6 7 8 9 10

Č./No. DATUM/DATE POPIS/ANNOTATION

STUPEŇ / PHASEINVESTIČNÍ ZÁMĚR

DATUM / DATE05/2024

ČÁST / PARTD.1.1.1 - ARCHITEKTONICKO-STAVEBNÍ

NÁZEV OBJEKTU / BUILDING No. SO.01.01 - DOZP + DS + DA

NÁHLED / SCHEME

NÁZEV VÝKRESU / DRAWING TITLEPŮDORYS 1.NP

ČÍSLO VÝKRESU / DRAWING No. 101

MĚŘÍTKO / SCALE1 : 75

FORMÁT / FORMAT4 x A4 - 420 x 594

VYPRACOVAL / PREPARED BYKAMIL PLAVEC

VÁCLAV HAVLÍN

KONTROLOVAL / CHECKED BYKAMIL PLAVEC

193 IZ 0101 AS 101 00

PROJEKT PROJECT STUPEŇ PHASE OBJEKT OBJECT ČÁST PART VÝKRES Č. DRAWING No. REVIZE