


II/351 CHOTĚBOŘ – ČESKÁ BĚLÁ
SITUACE 1 : 10 000

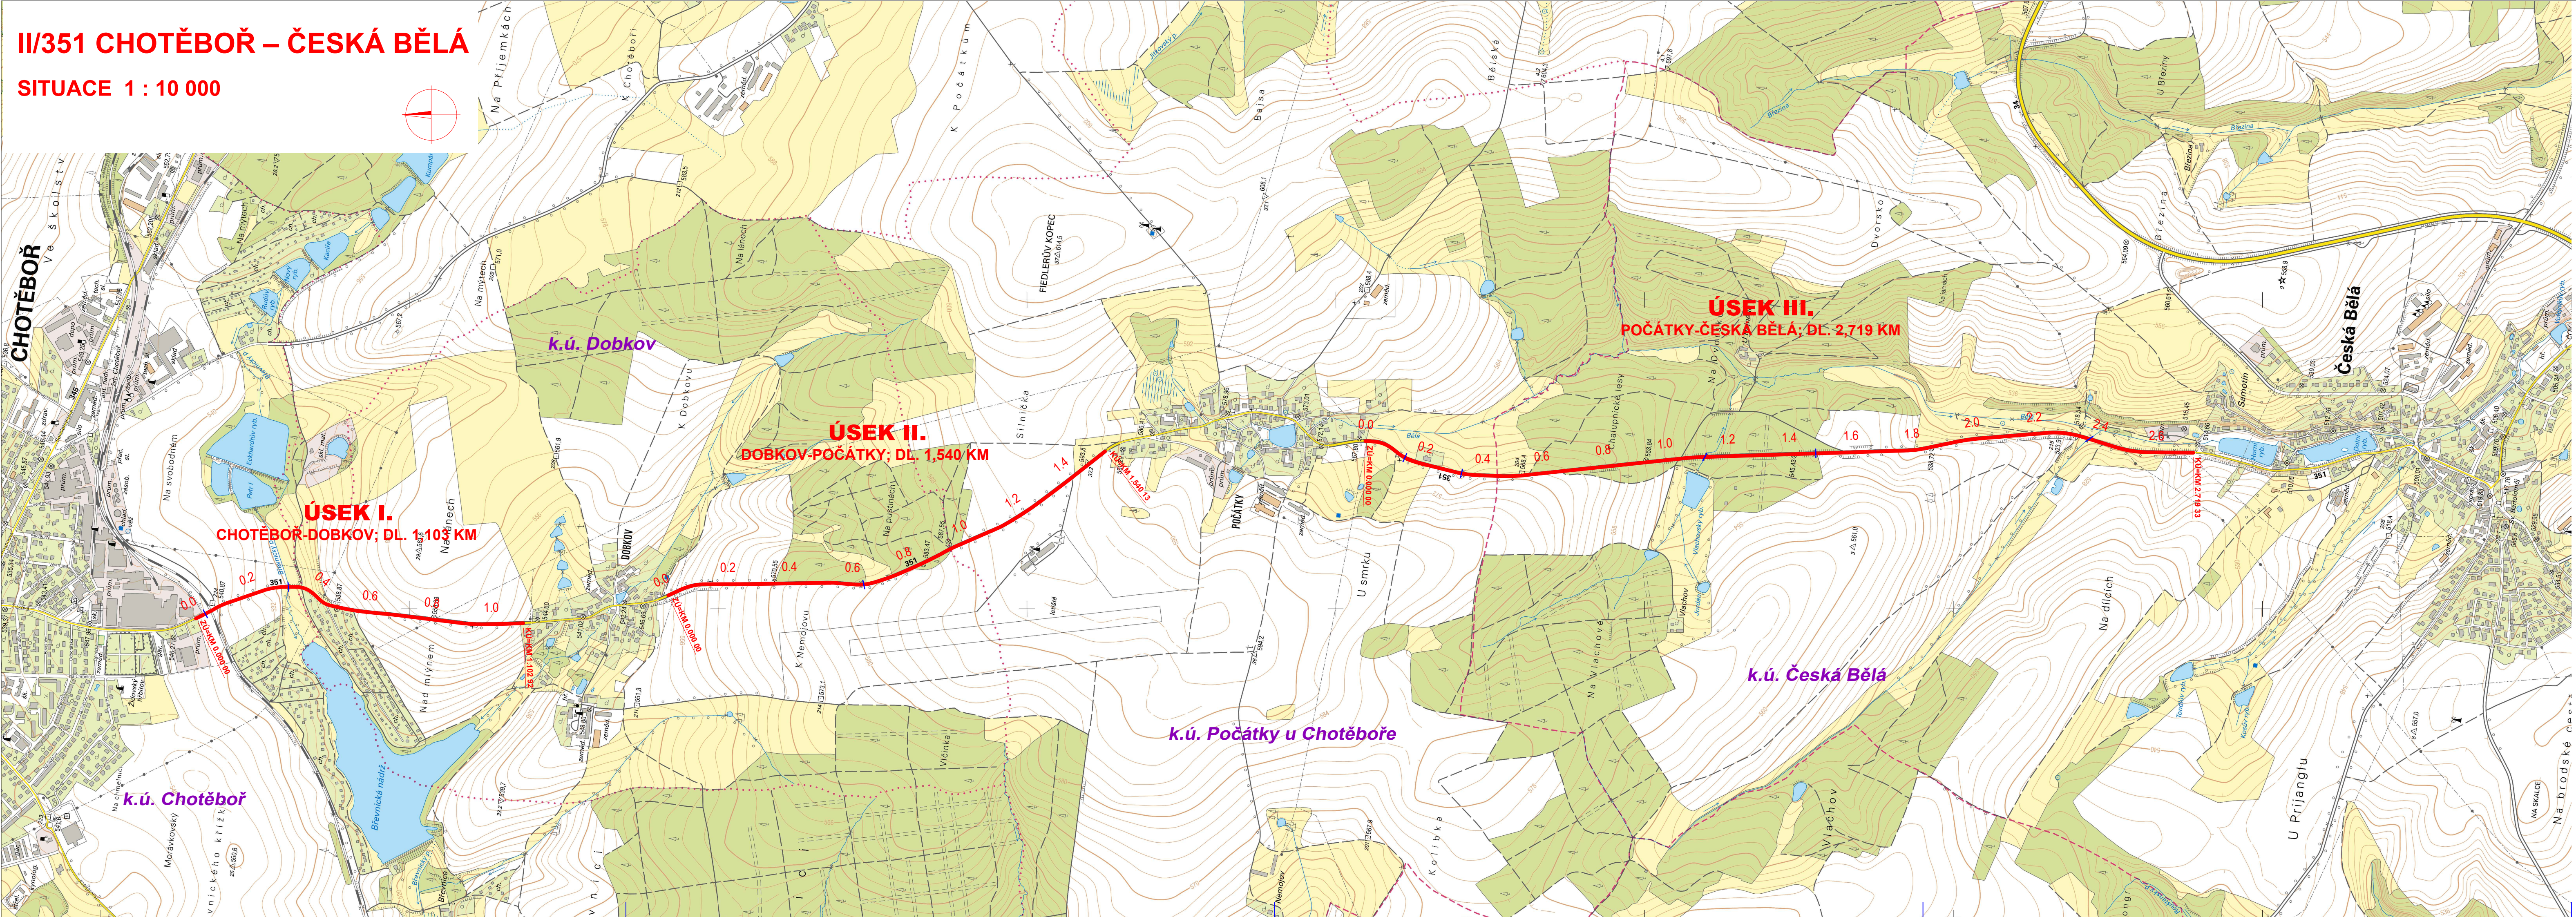

C.

SOUŘADNICOVÝ SYSTÉM: JTSK
VÝŠKOVÝ SYSTÉM: B.p.v.

VEDOUcí PROJEKTANT	ING. KOTLAN	
ZODP. PROJEKTANT	ING. KOTLAN	
VYPRACOVAL		
KONTROLOVAL	ING. SEDLÁK	

OBJEDNATEL, INVESTOR Kraj Vysočina, Žitkova 57, 587 33 Jihlava
NÁZEV AKCE:

II/351 CHOTĚBOŘ – ČESKÁ BĚLÁ

OBSAH
Situáční výkres širších vztahů

Profi <small>PRON Jihlava, spol. s r.o., Rad Piškovců 6, 586 01 Jihlava tel: 567 076 101, www.profi.cz</small>
FORMÁT 16 A4
DATUM ČERVEN 2020
STUPĚŇ DSP
ZAK. Č. 2020-000063
PARÉ Č.
MĚŘÍTKO 1 : 10 000
Č. VÝKRESU 01